
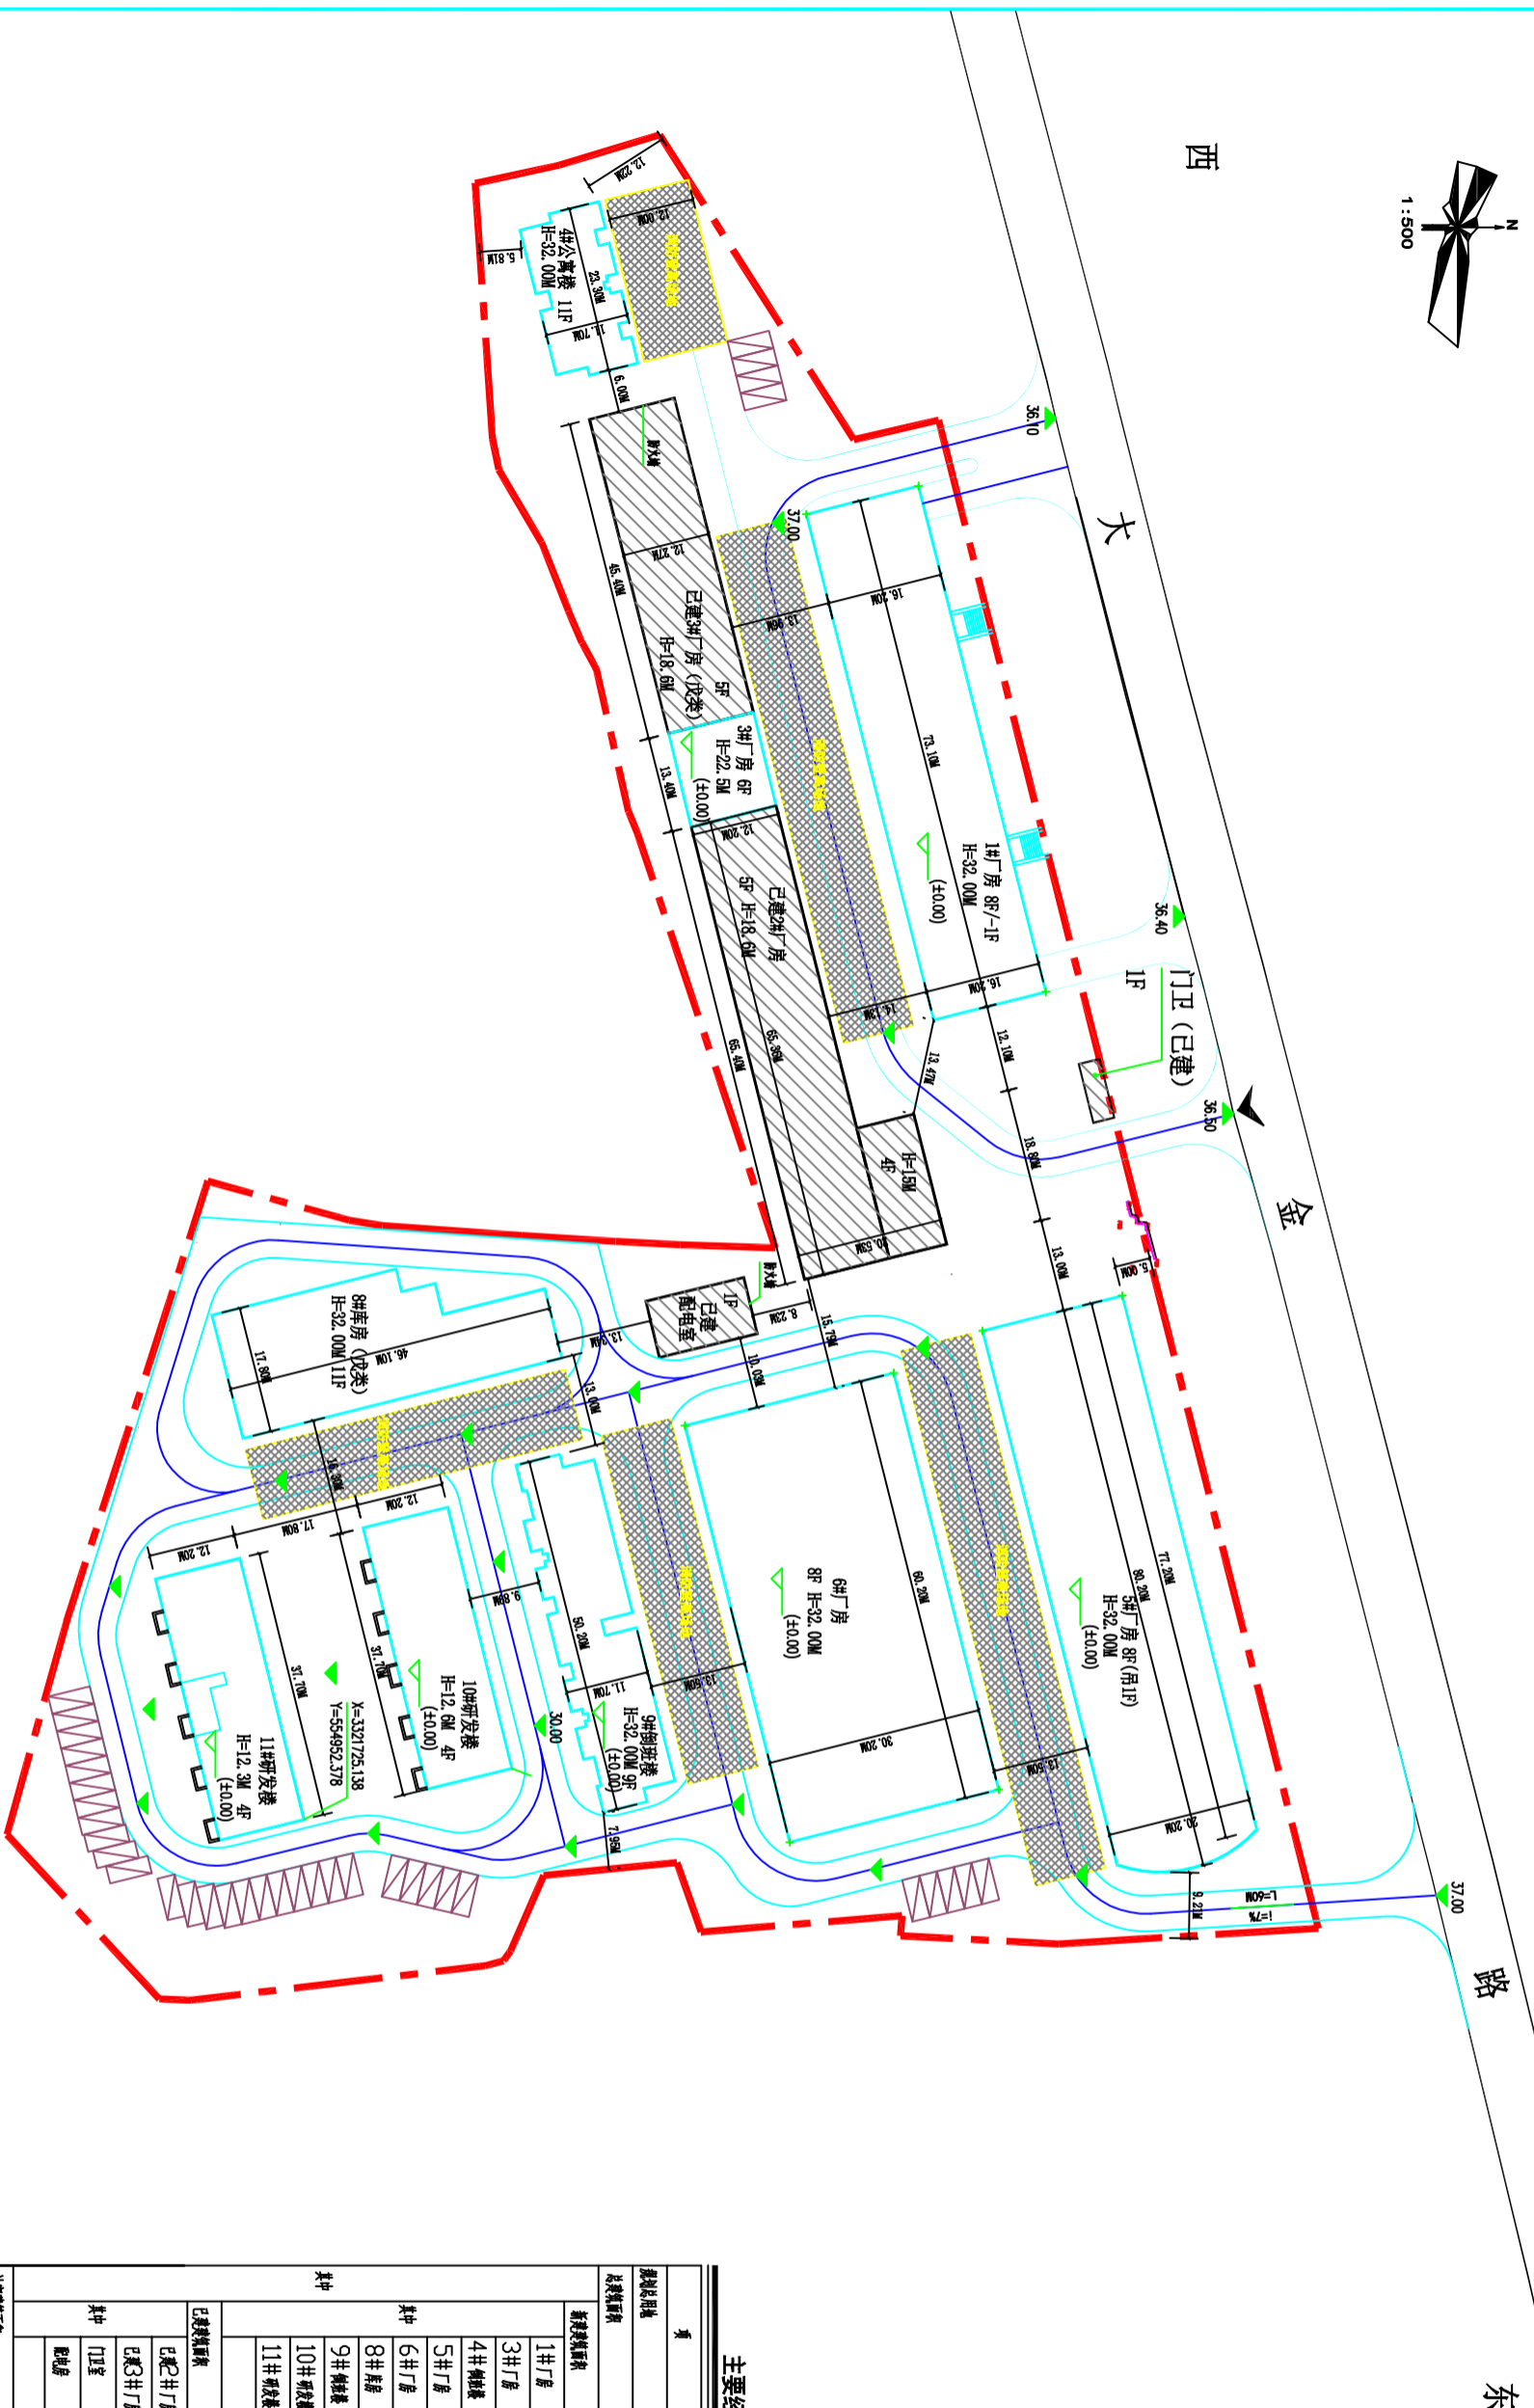


森田电子产品生产线技改项目-总平面图

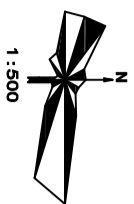

主要经济技术指标

项 目	计 量 单 位	数 值
建设总用地	m ²	23811.12
总建筑面积	m ²	66478.14
新建建筑面积	m ²	58932.43
1#厂房	m ²	10789.49
3#厂房	m ²	1015.04
4#厂房	m ²	2577.36
5#厂房	m ²	12919.28
6#厂房	m ²	14667.84
8#厂房	m ²	7664.64
9#厂房	m ²	5448.84
10#厂房	m ²	1908.30
11#厂房	m ²	1941.64
其中		
已建建筑面积	m ²	7545.71
已建2#厂房	m ²	4620.63
已建3#厂房	m ²	2785.45
其中		
门卫室	m ²	25.44
配电房	m ²	114.19
容积率		2.73
建筑密度	%	40.1
绿化率	%	12
停车位	个	100

中远设计
Zhongyuan Yitai Architectural Design Co., Ltd.

注册建筑师
李军
注册结构师
李军
注册电气工程师
李军
注册给排水工程师
李军
注册暖通工程师
李军

森田设计
森田设计有限公司
森田设计有限公司
森田设计有限公司
森田设计有限公司
森田设计有限公司

项目名称	森田电子产品生产线技改项目
建设单位	森田电子科技有限公司
设计单位	中远设计
设计日期	2024.12
设计阶段	方案
设计专业	专业
设计图号	GS-101
设计版本	A版

总平面图 1:500

注: 行政办公及生活服务设施用地容积率不大于6.9%。