



修改前


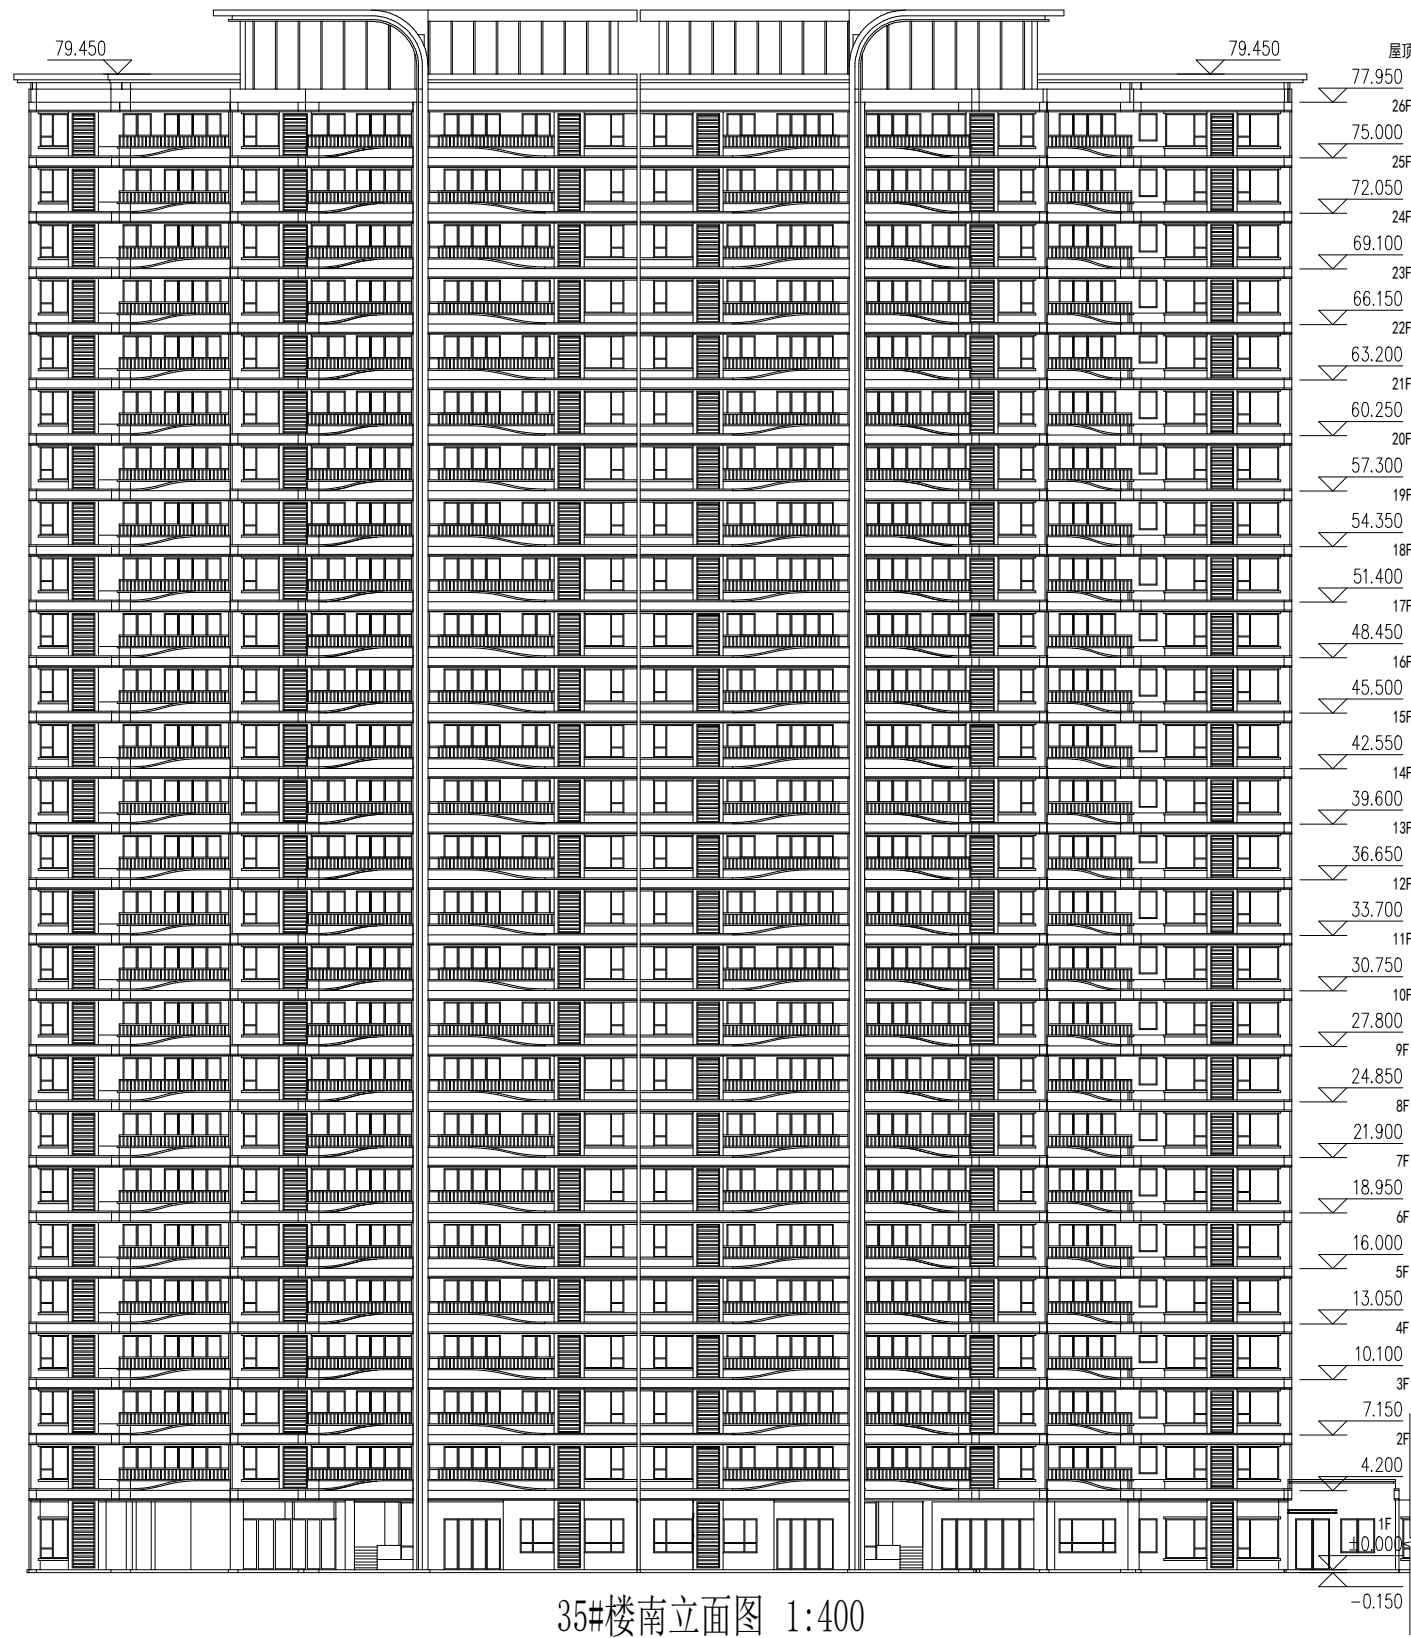


修改后

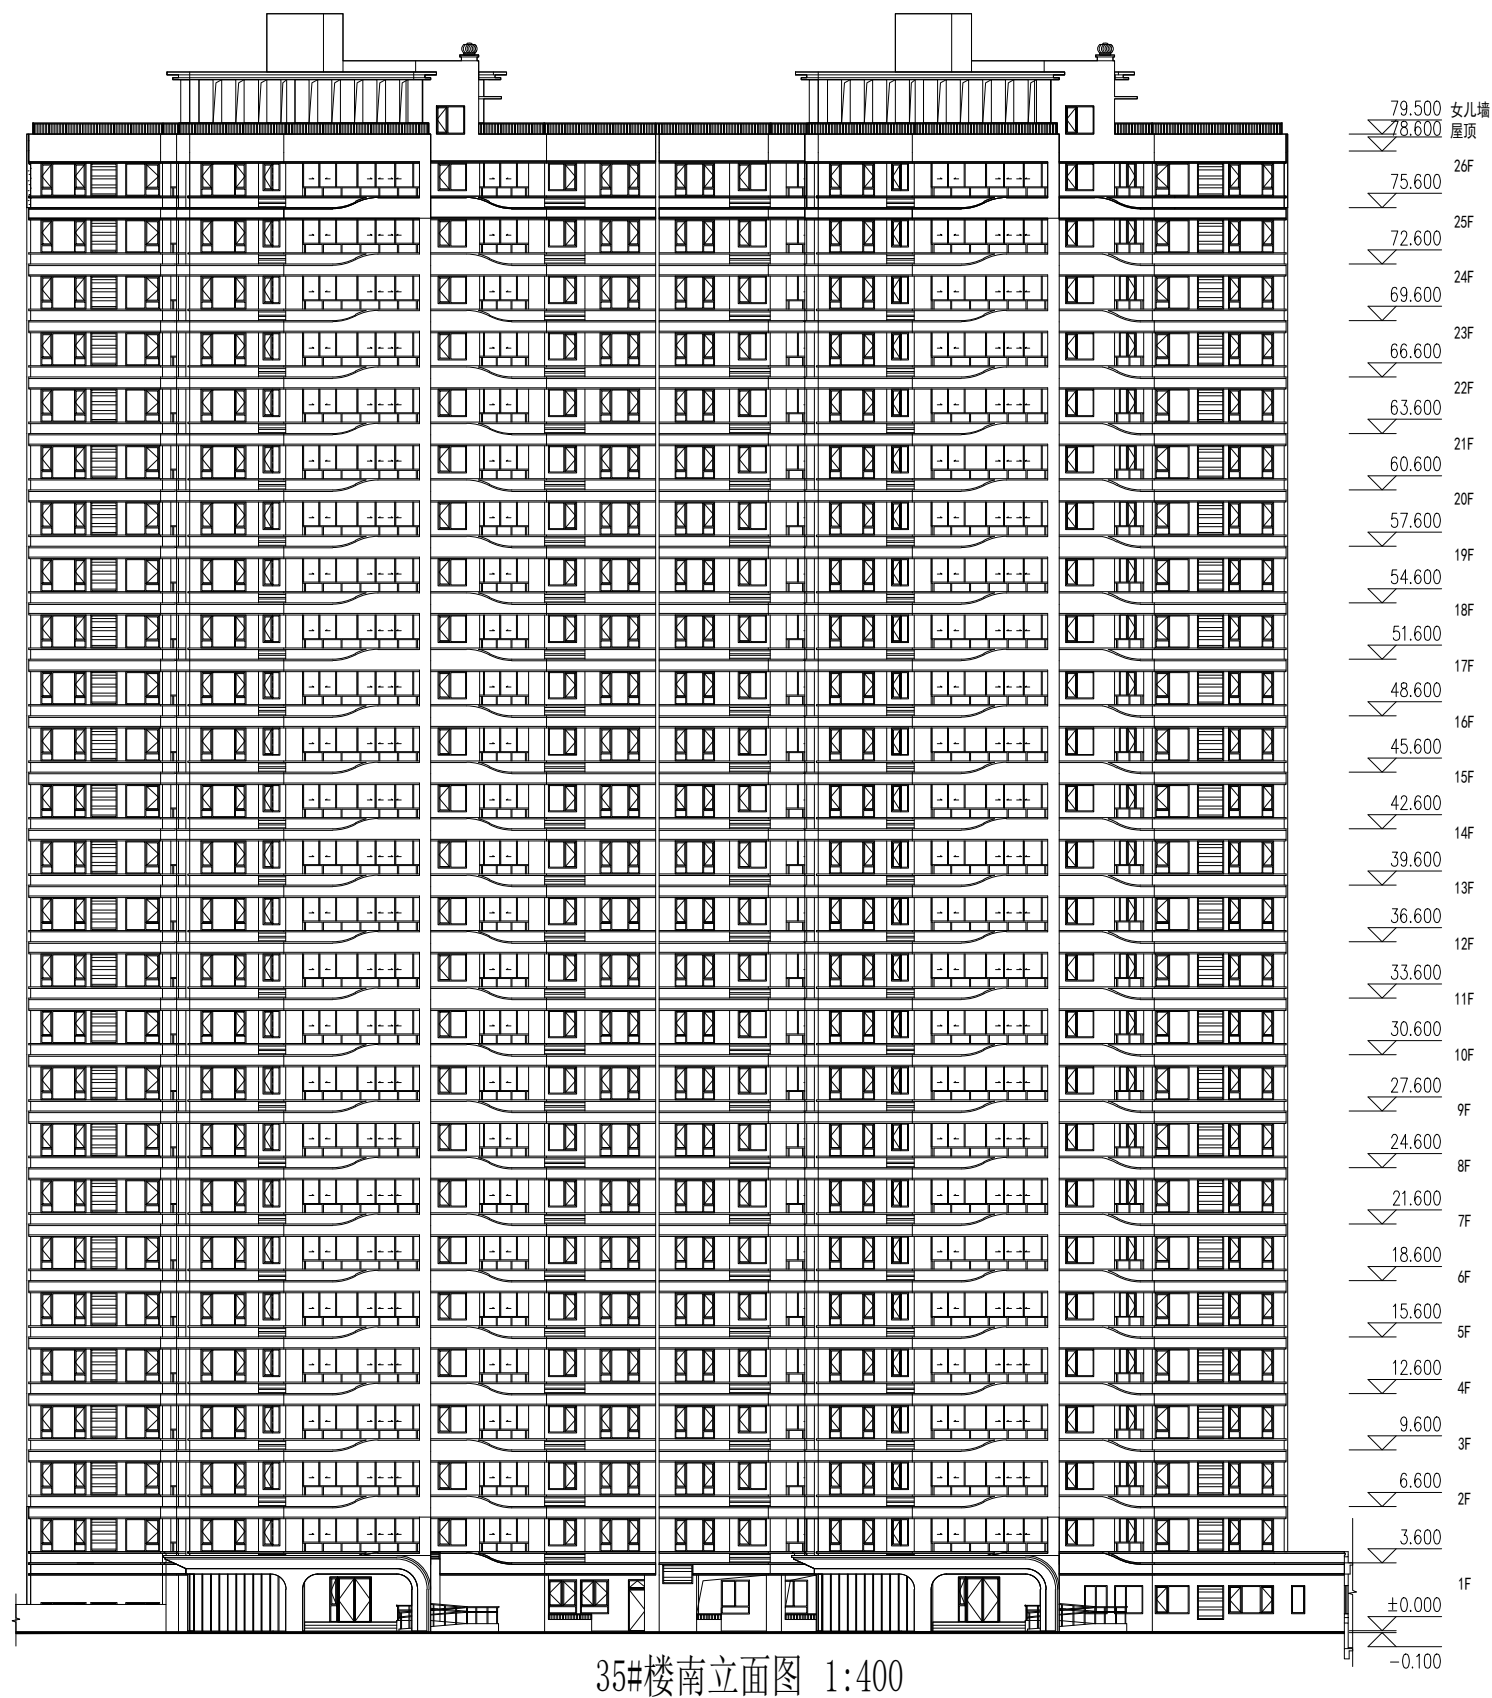


大冶市城市规划设计研究院有限公司	建设单位	大冶合园置业有限公司	院长		审核		设计		设计号	冶规设 2024-277	图号	8-1
证书等级:乙级 编号:23420036	工程名称	合园东南府(修)	审定		校对		制图		图名	35#楼南立面图 1:400	日期	2025.01

修改前

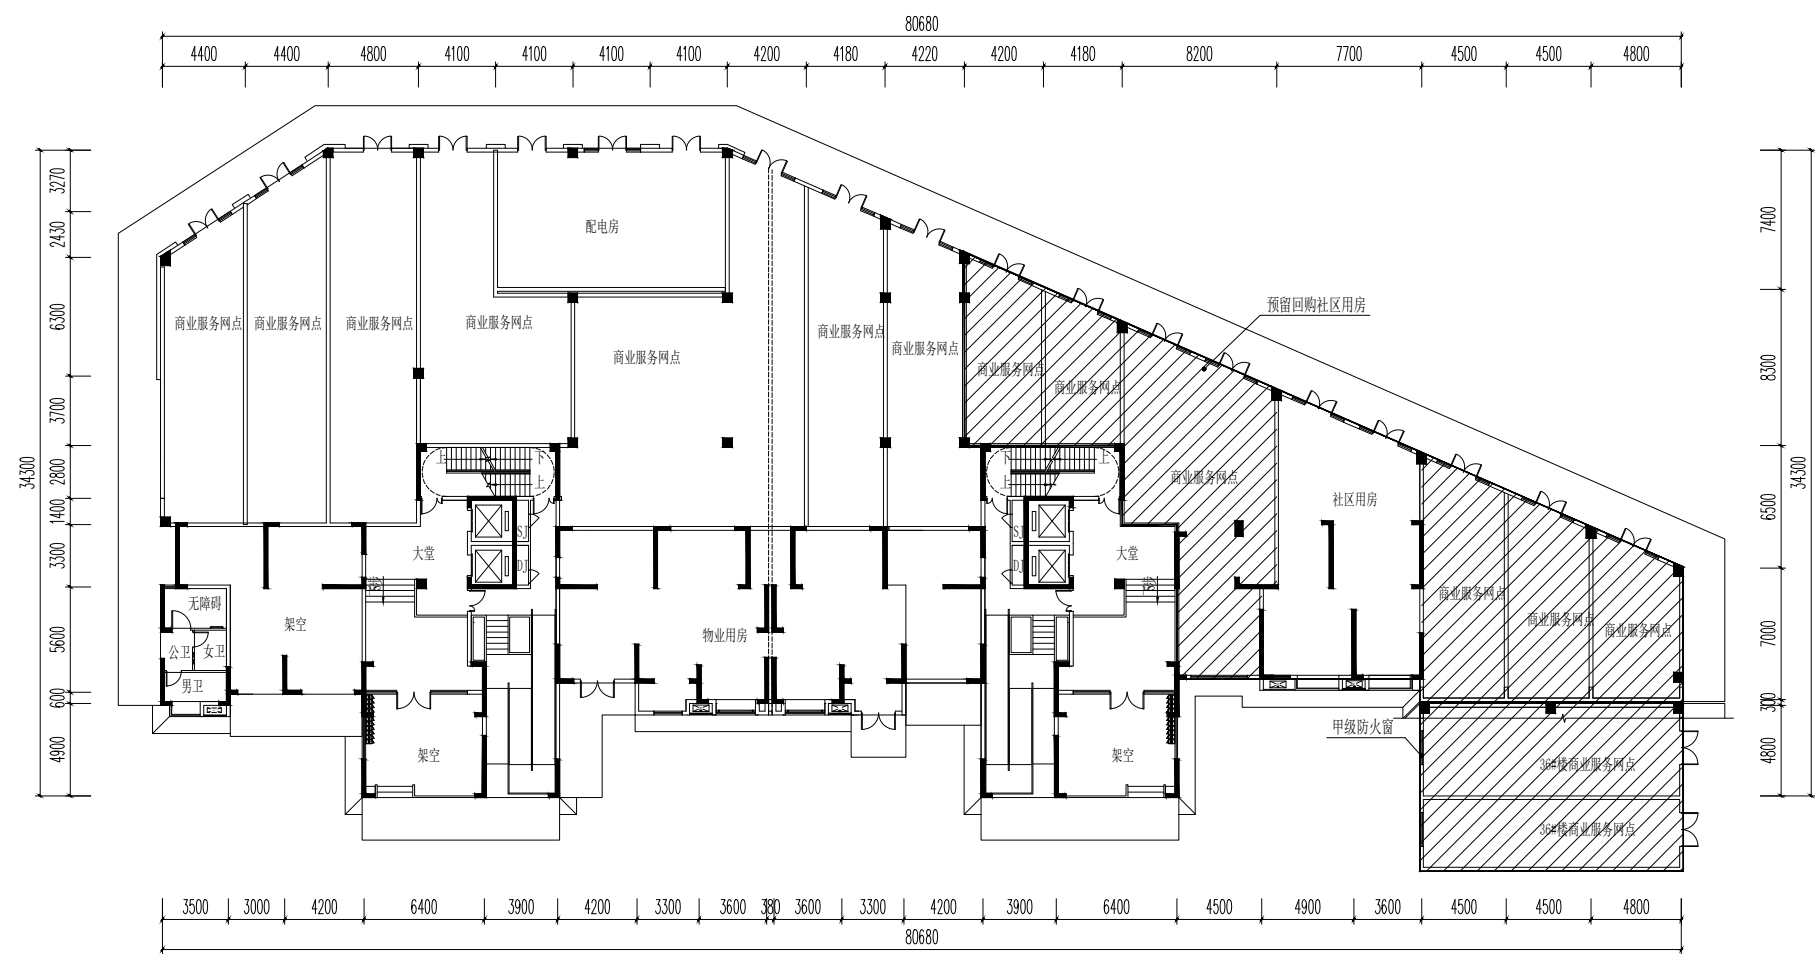
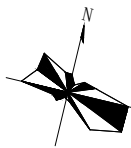


35#楼一层平面图 1:400

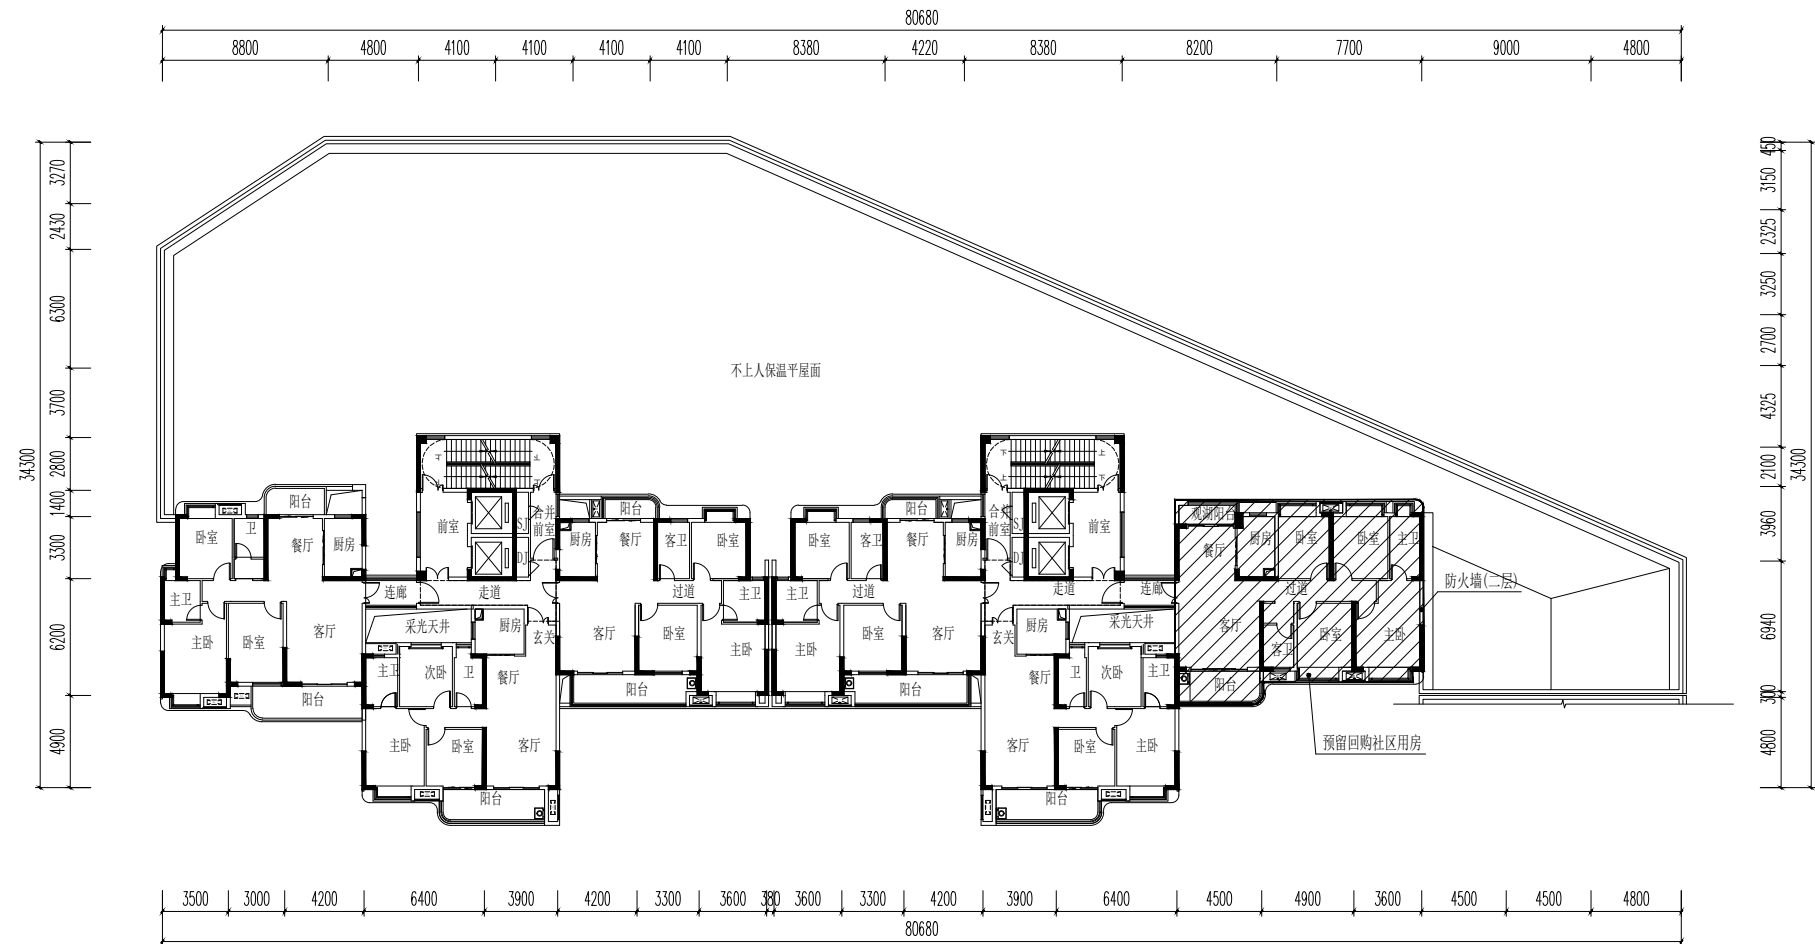


35#楼二层平面图 1:400

修改后

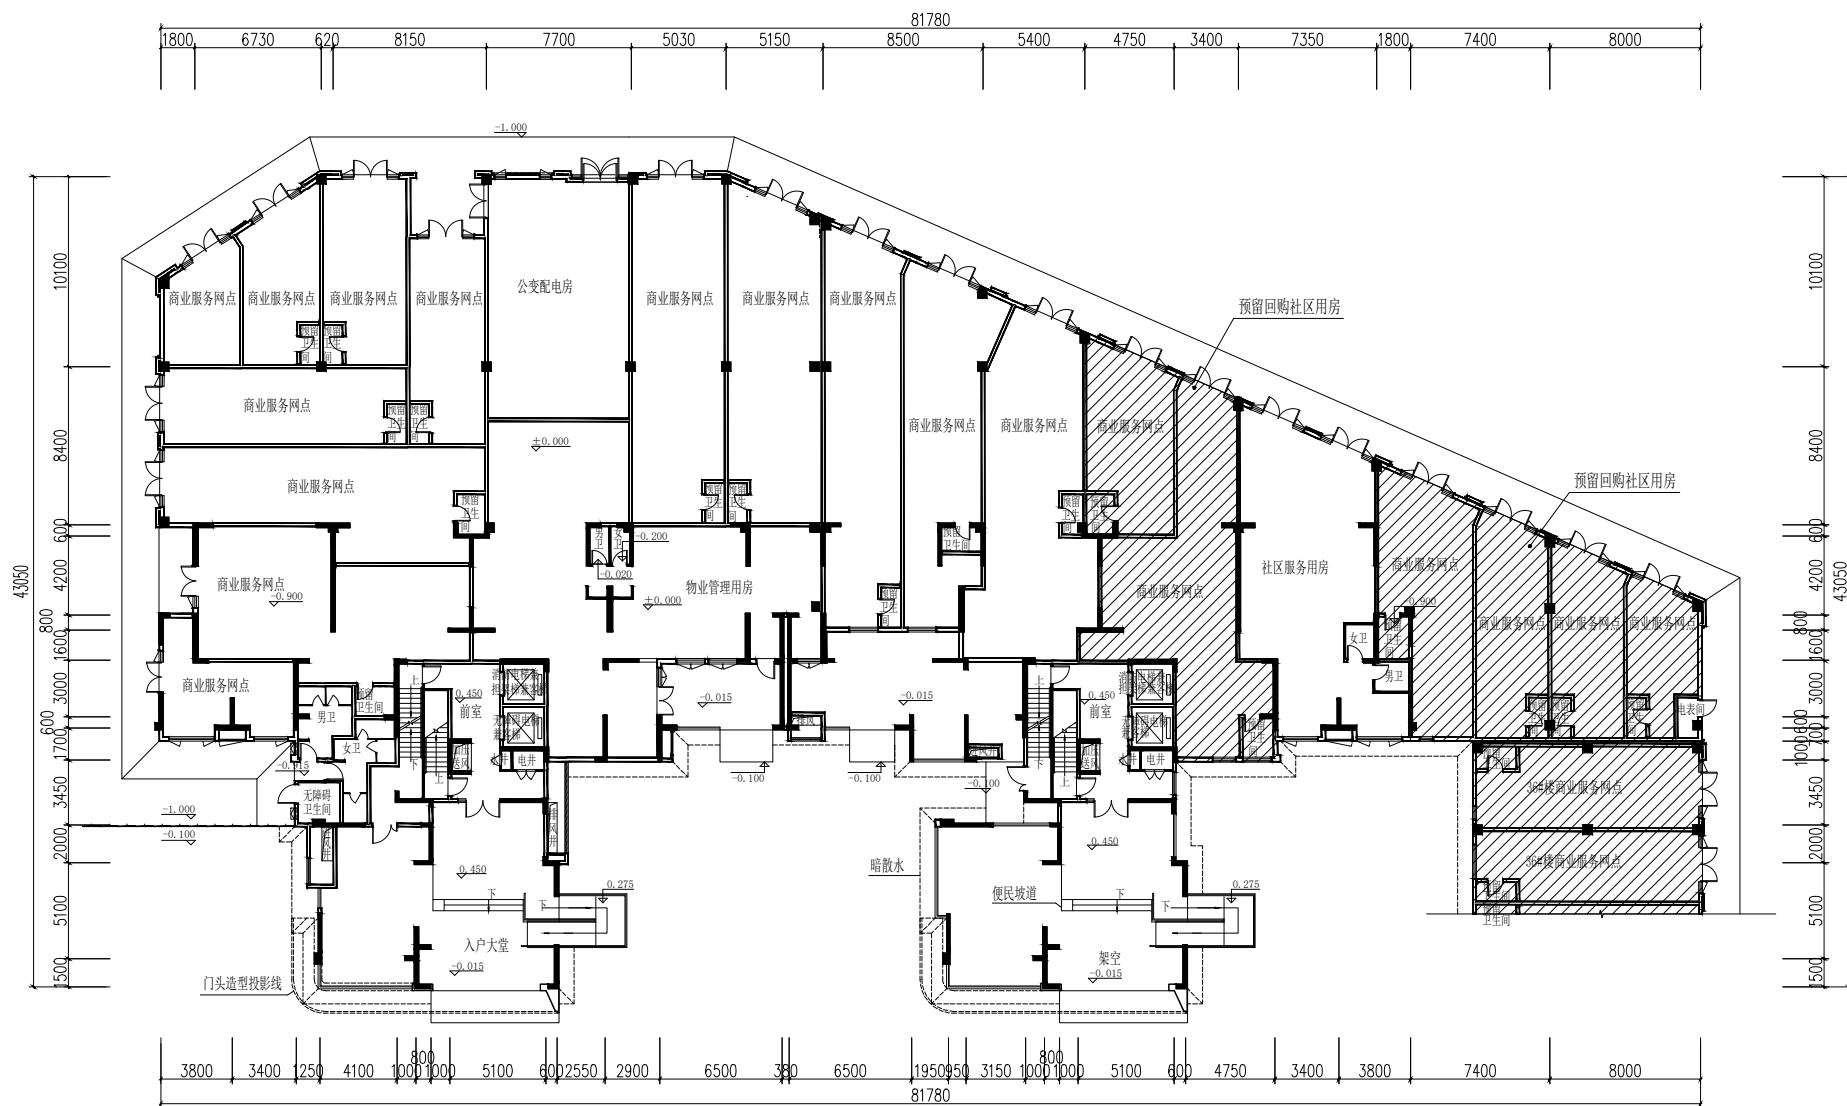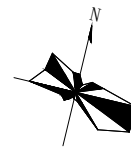

35#楼一层平面图 1:400

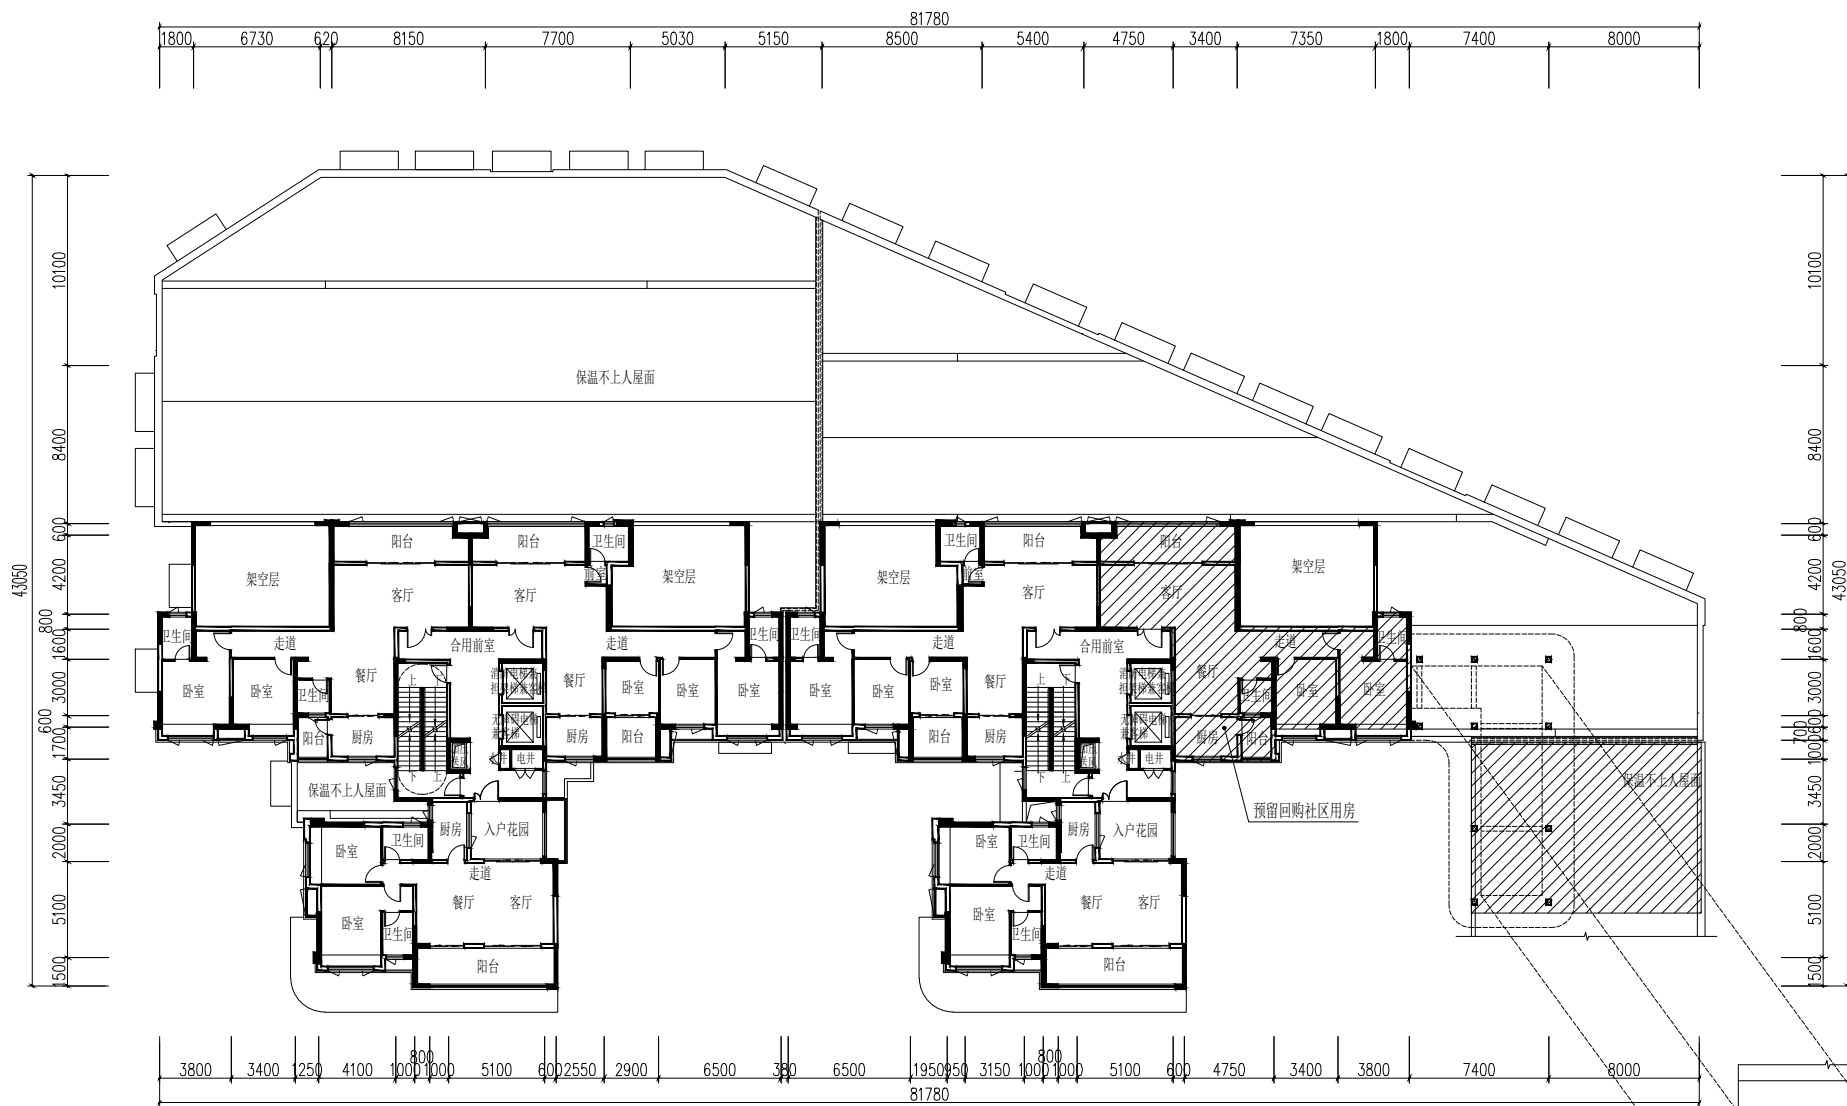


35#楼二层平面图 1:400

二层装饰构架平面图 1:400



大冶市城市规划设计研究院有限公司	建设单位	大冶合园置业有限公司	院长		审核		设计		设计号	冶规设 2024-277	图号	8-2
证书等级:乙级	编号:23420036	工程名称	合园东南府(修)	审定	校对		制图		图名	35#楼一层、二层平面图 1:400	日期	2025.01

修改前

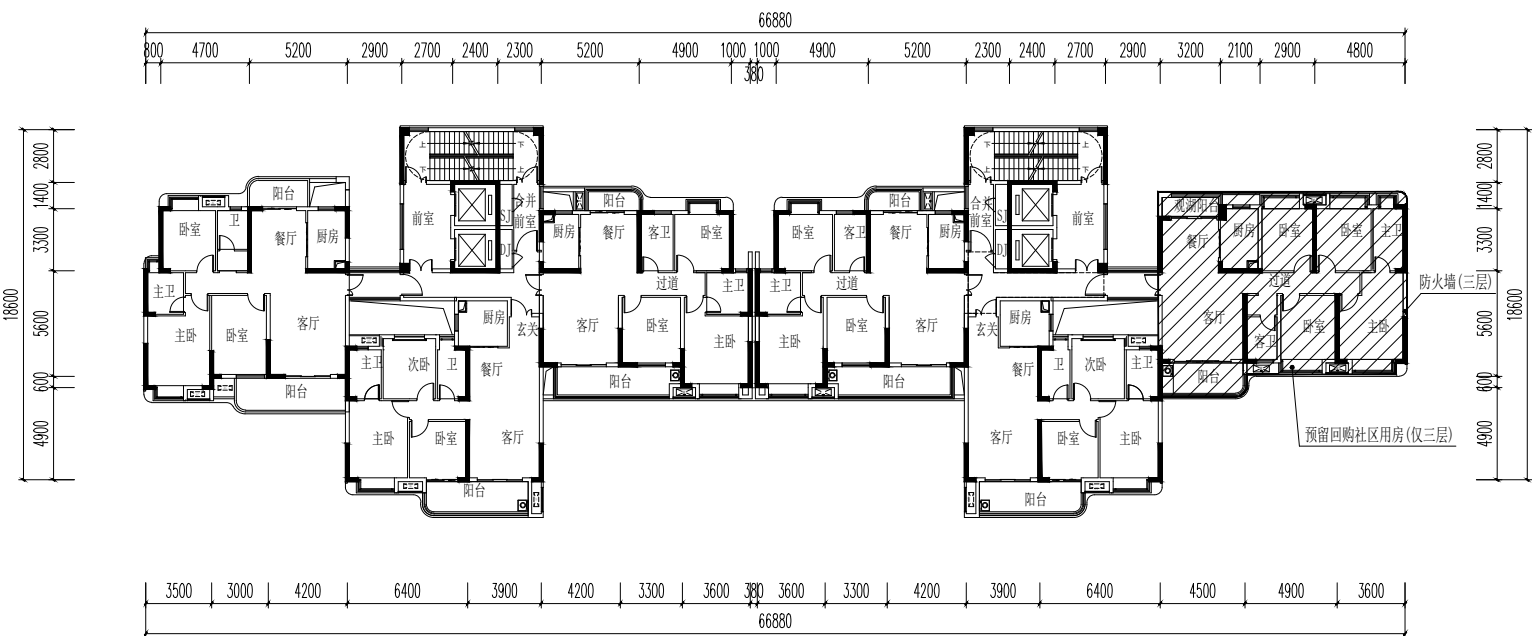


35#楼三~二十六层平面图 1:400

修改后

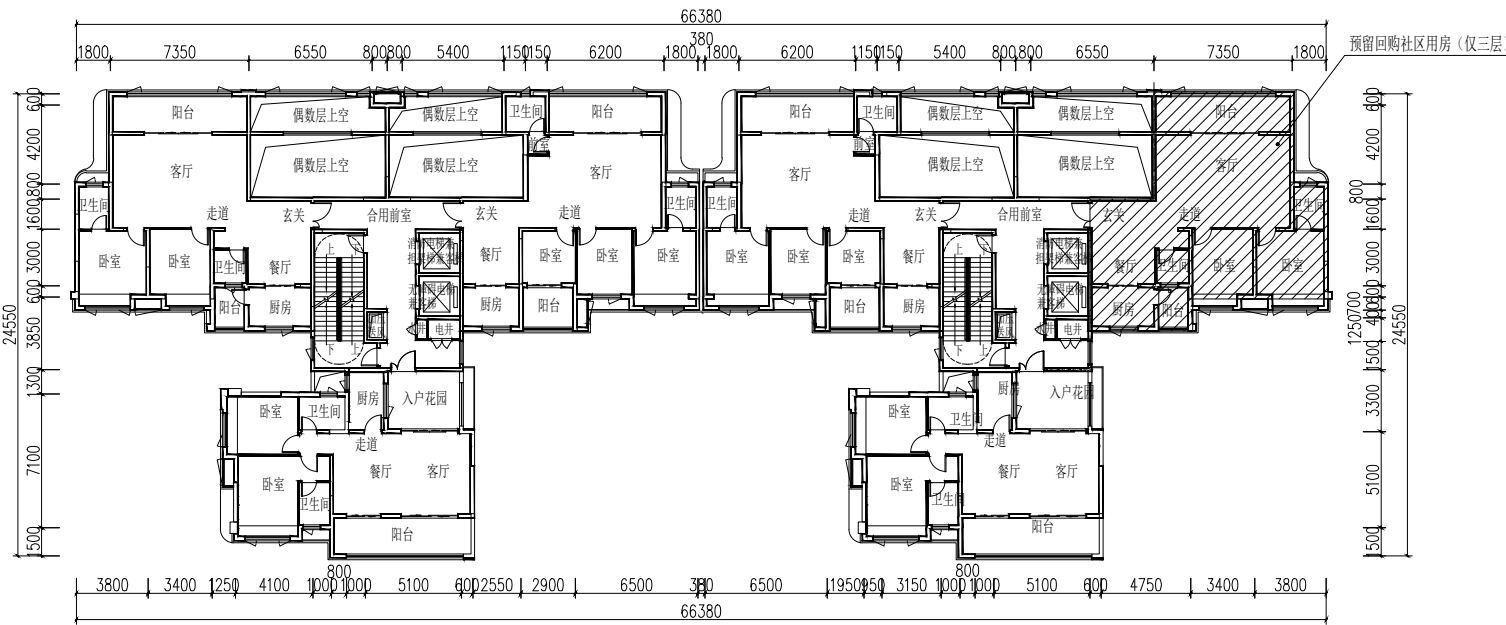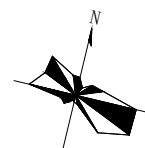


35#楼奇数层平面图 (3F、5F、7F、9F、11F、13F、15F、17F、19F、21F、23F、25F) 1:400

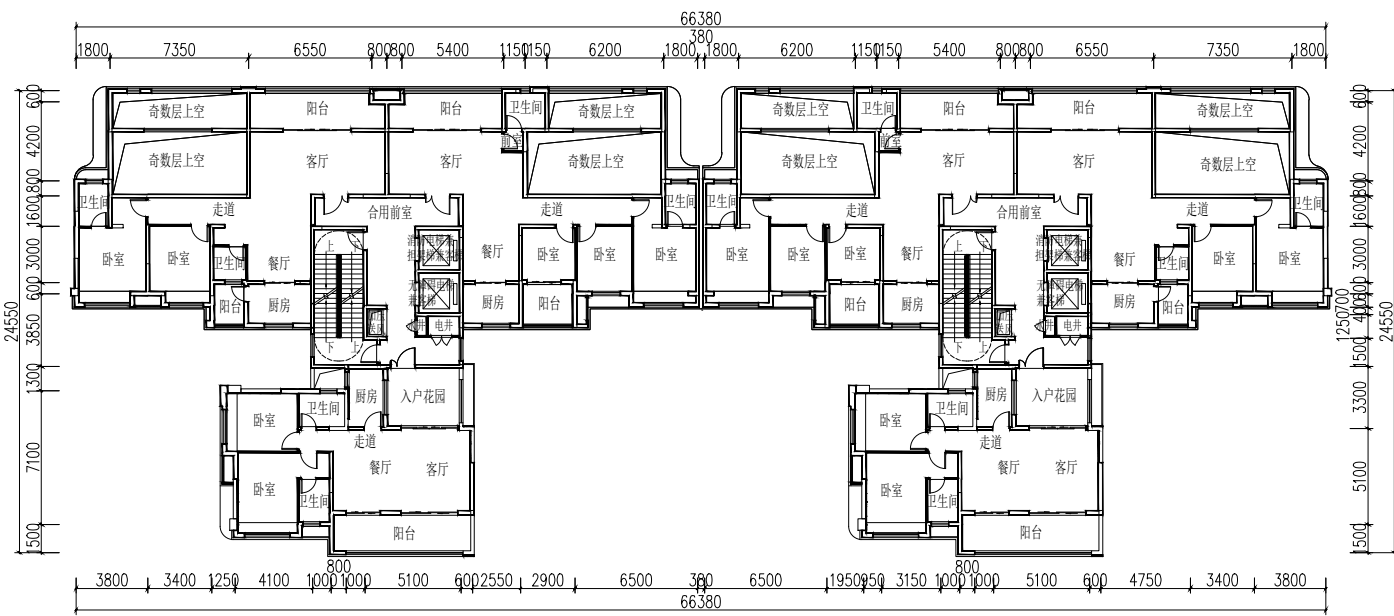

35#楼偶数层平面图 (4F、6F、8F、10F、12F、14F、16F、18F、20F、22F、24F、26F) 1:400


大冶市城市规划设计研究院有限公司 证书等级:乙级 编号:23420036	建设单位	大冶合园置业有限公司	院长		审核		设计		设计号	冶规设 2024-277	图号	8-3
	工程名称	合园东南府(修)	审定		校对		制图		图名	35#楼三~二十六层平面图 1:400	日期	2025.01

修改前

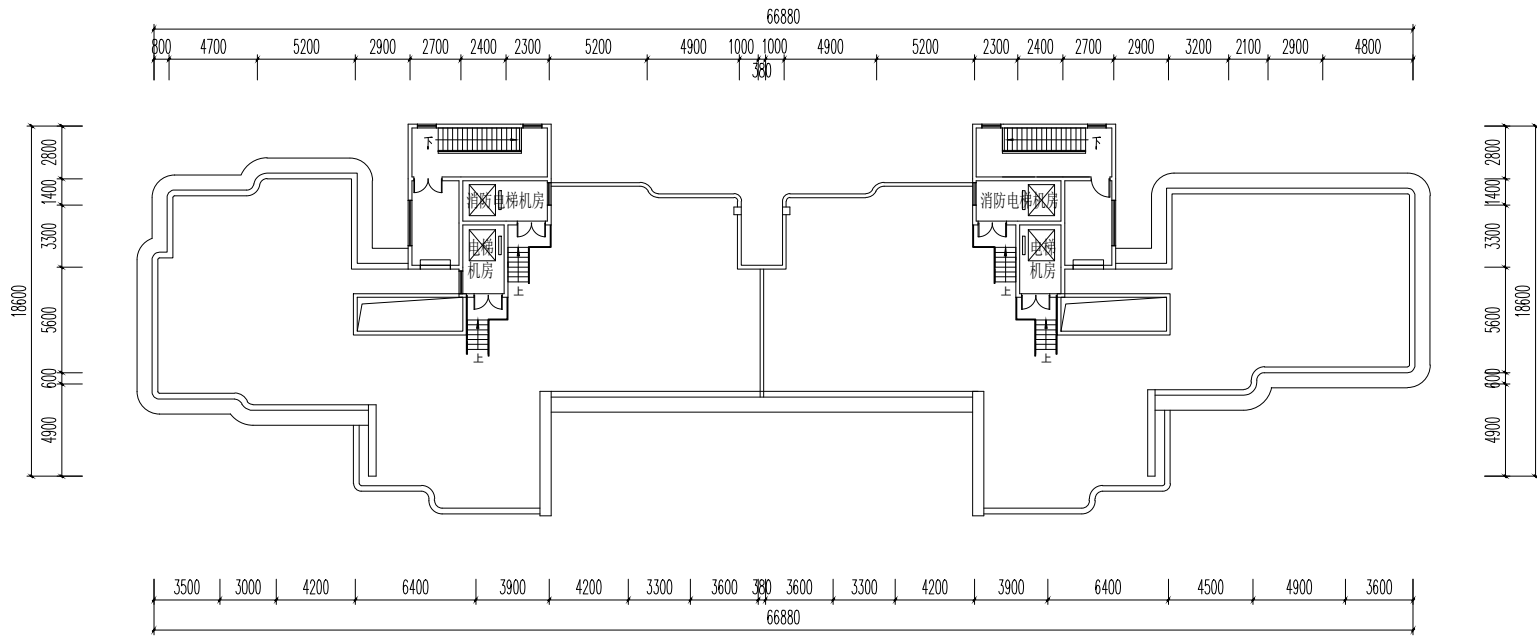


35#楼屋面平面图 1:400

修改后

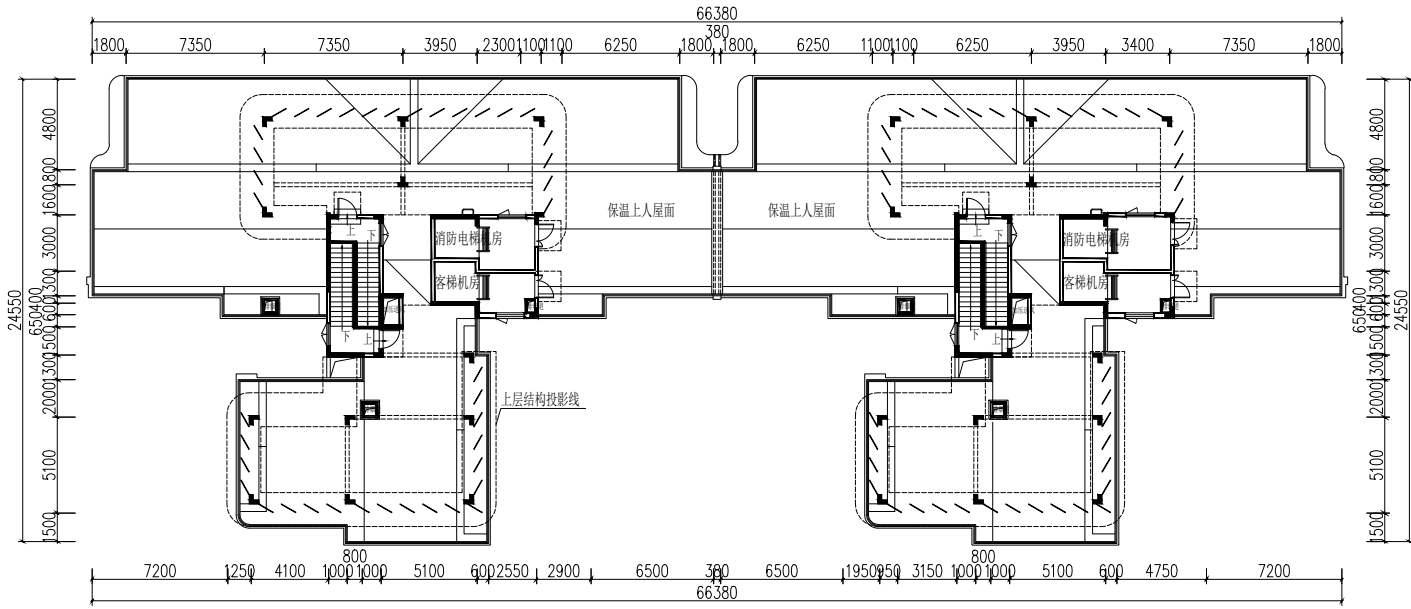


35#楼屋面平面图 1:400

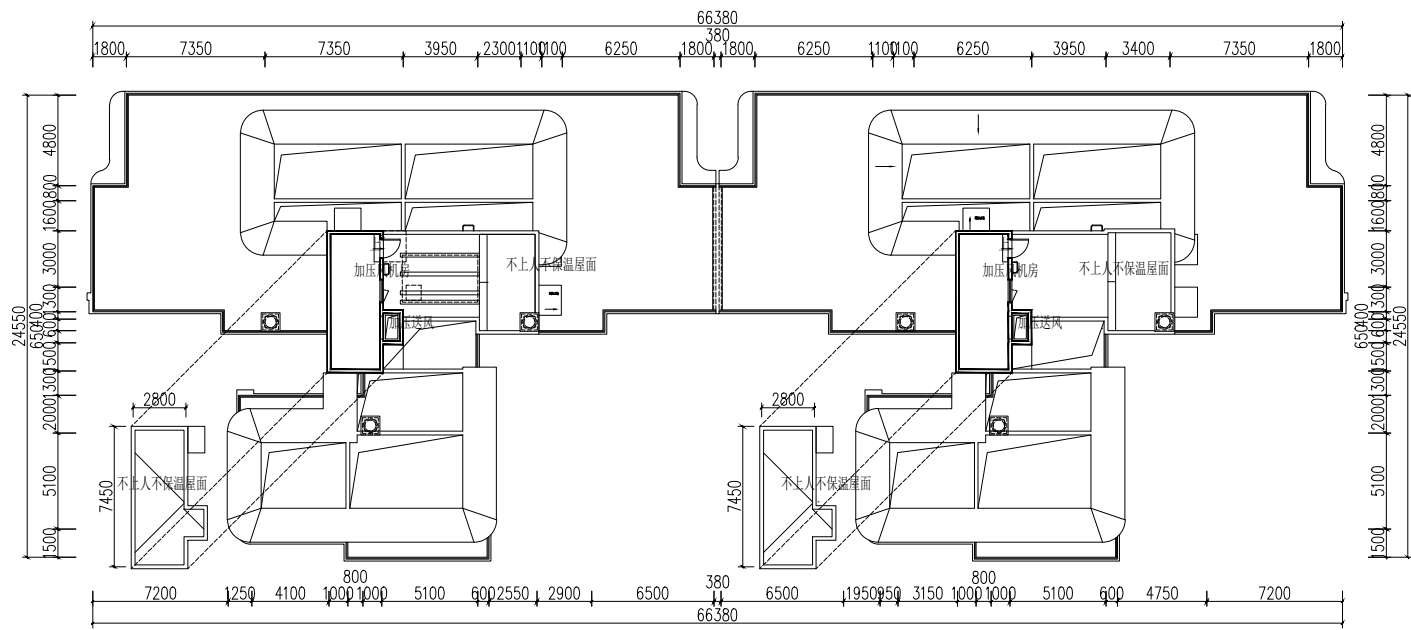

35#楼架构层平面图 1:400


大冶市城市规划设计研究院有限公司 证书等级:乙级 编号:23420036	建设单位	大冶合园置业有限公司	院长		审核		设计		设计号	冶规设 2024-277	图号	8-4
	工程名称	合园东南府(修)	审定		校对		制图		图名	35#楼屋面、架构层平面图 1:400	日期	2025.01

修改前

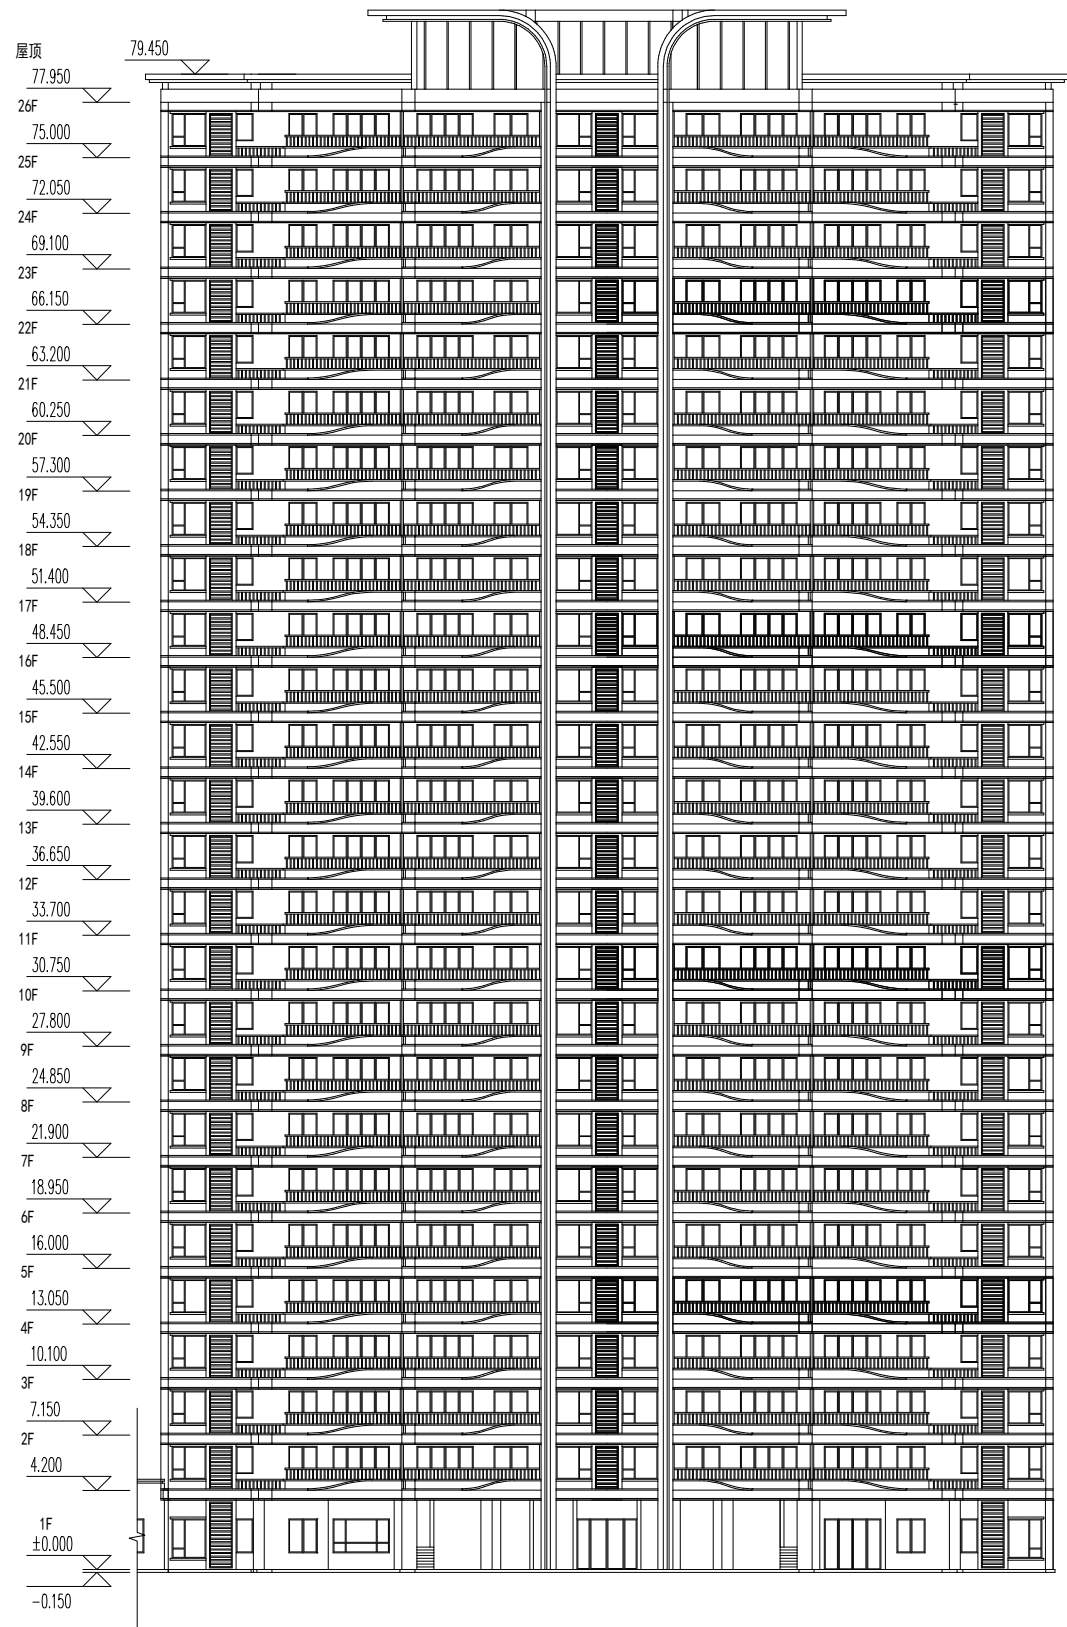

36#楼南立面图 1:400



修改后

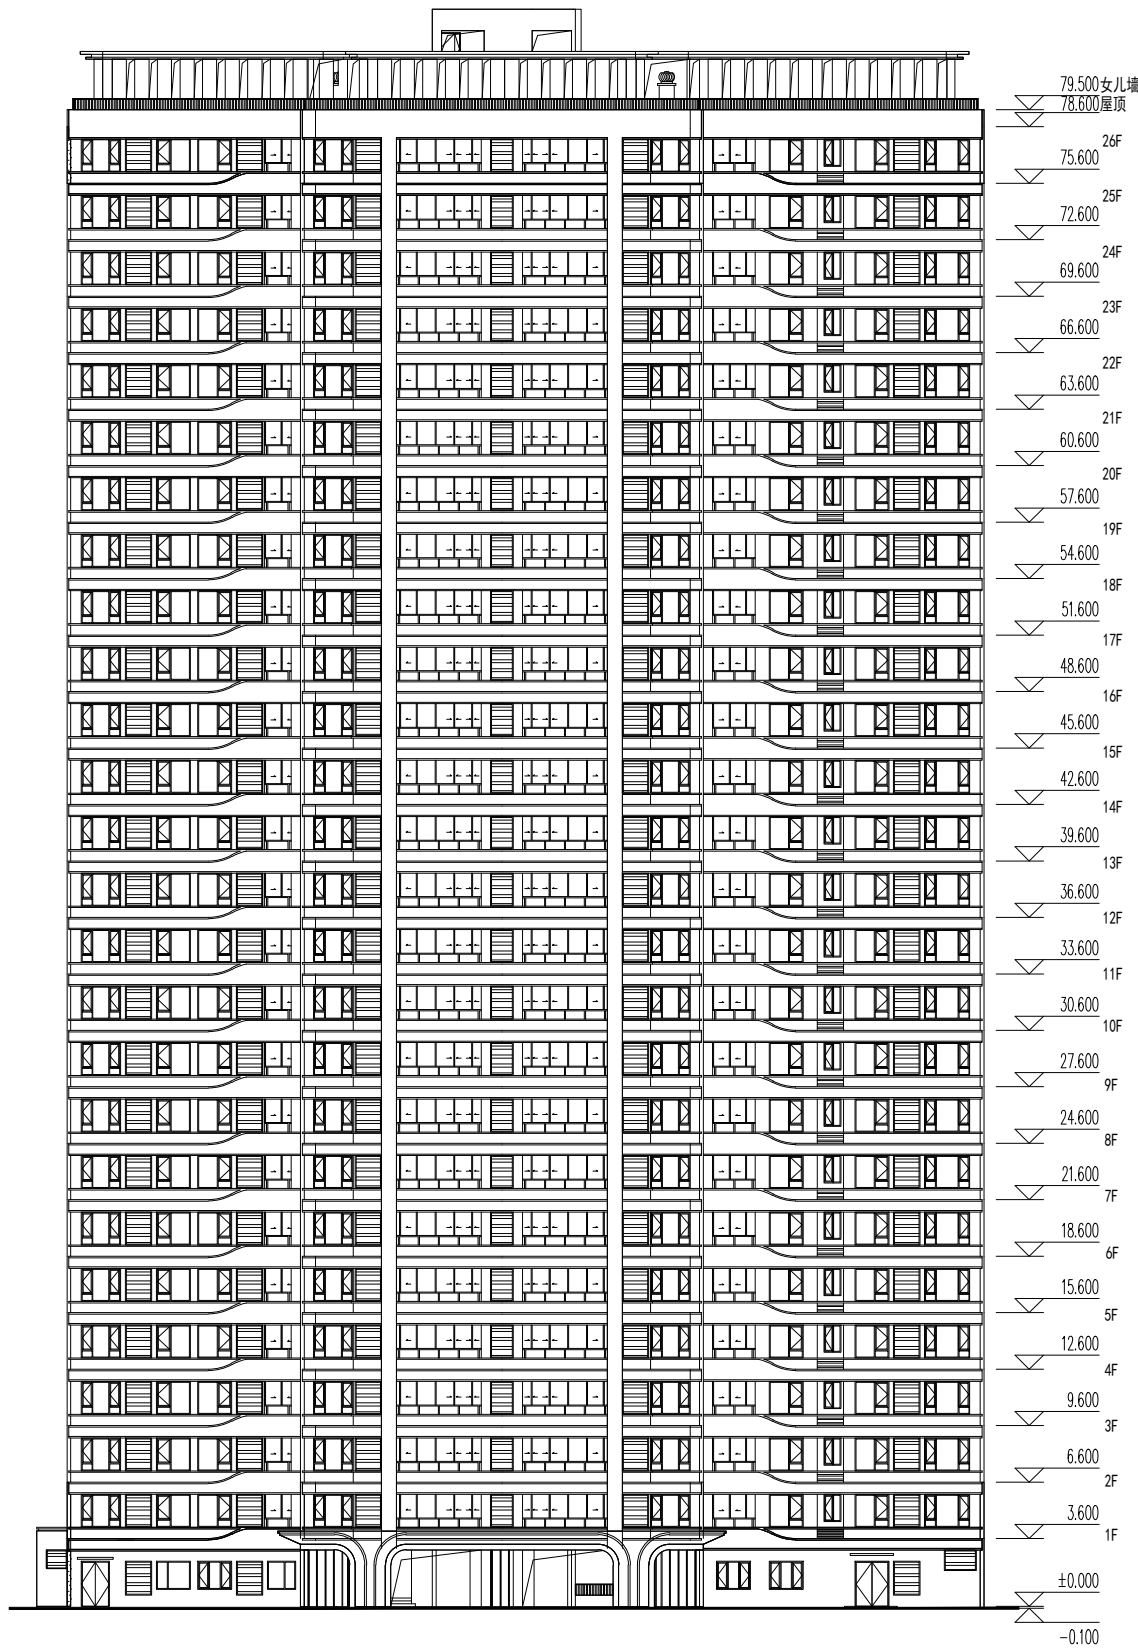


36#楼南立面图 1:400

大冶市城市规划设计研究院有限公司 证书等级:乙级 编号:23420036	建设单位	大冶合园置业有限公司	院长		审核		设计		设计号	冶规设 2024-277	图号	8-5
	工程名称	合园东南府(修)	审定		校对		制图		图名	36#楼南立面图 1:400	日期	2025.01

修改前

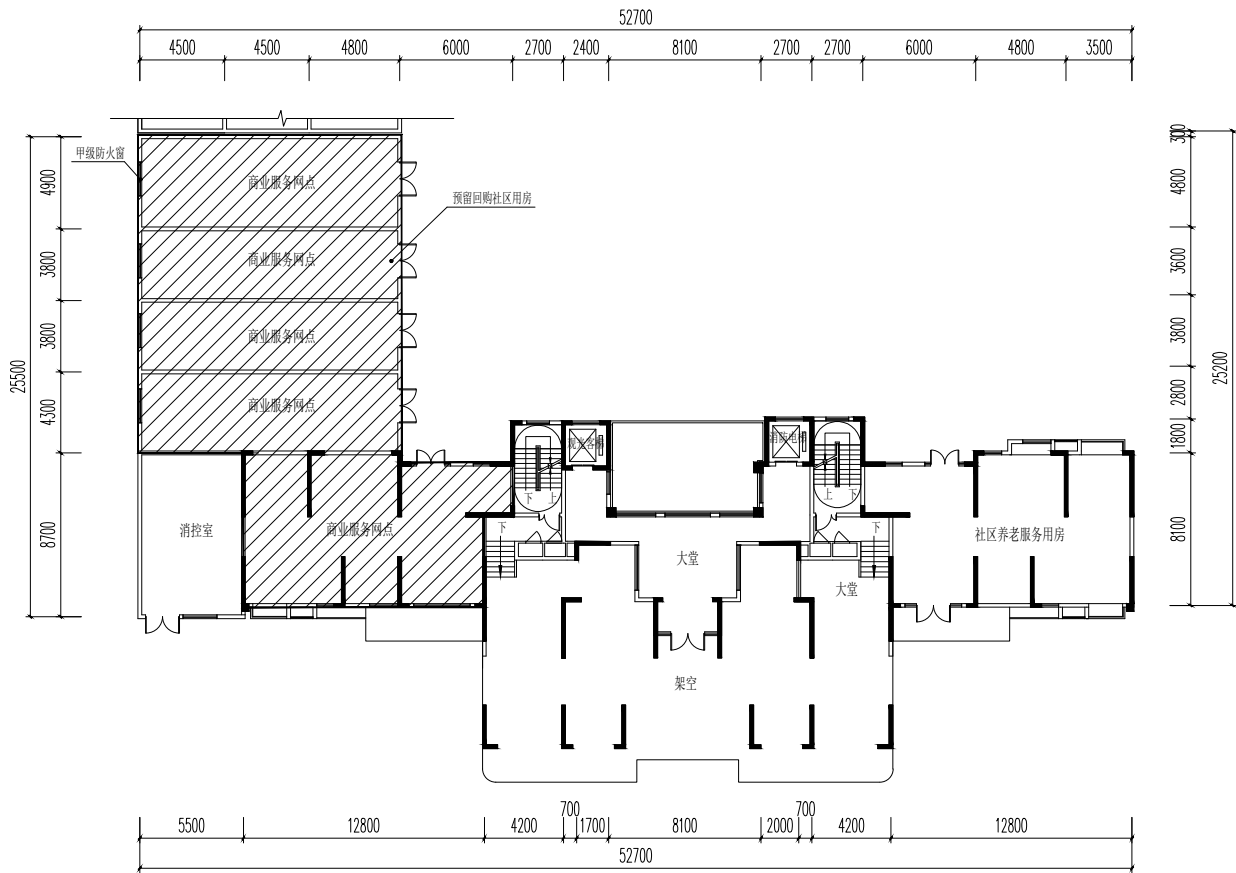
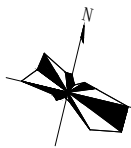


36#楼一层平面图 1:400

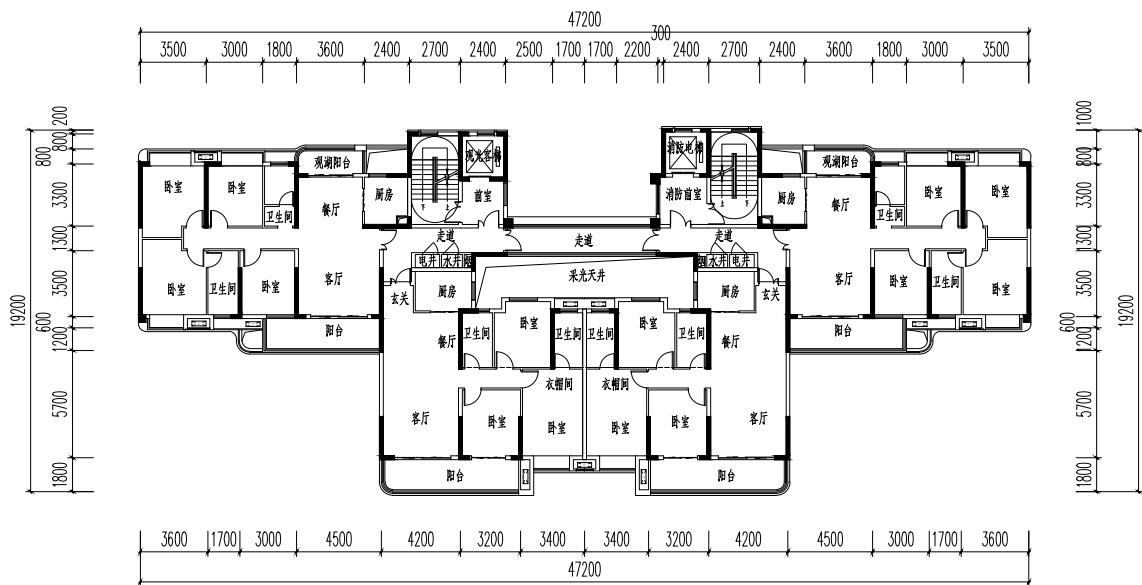


36#楼二层平面图 1:400

修改后

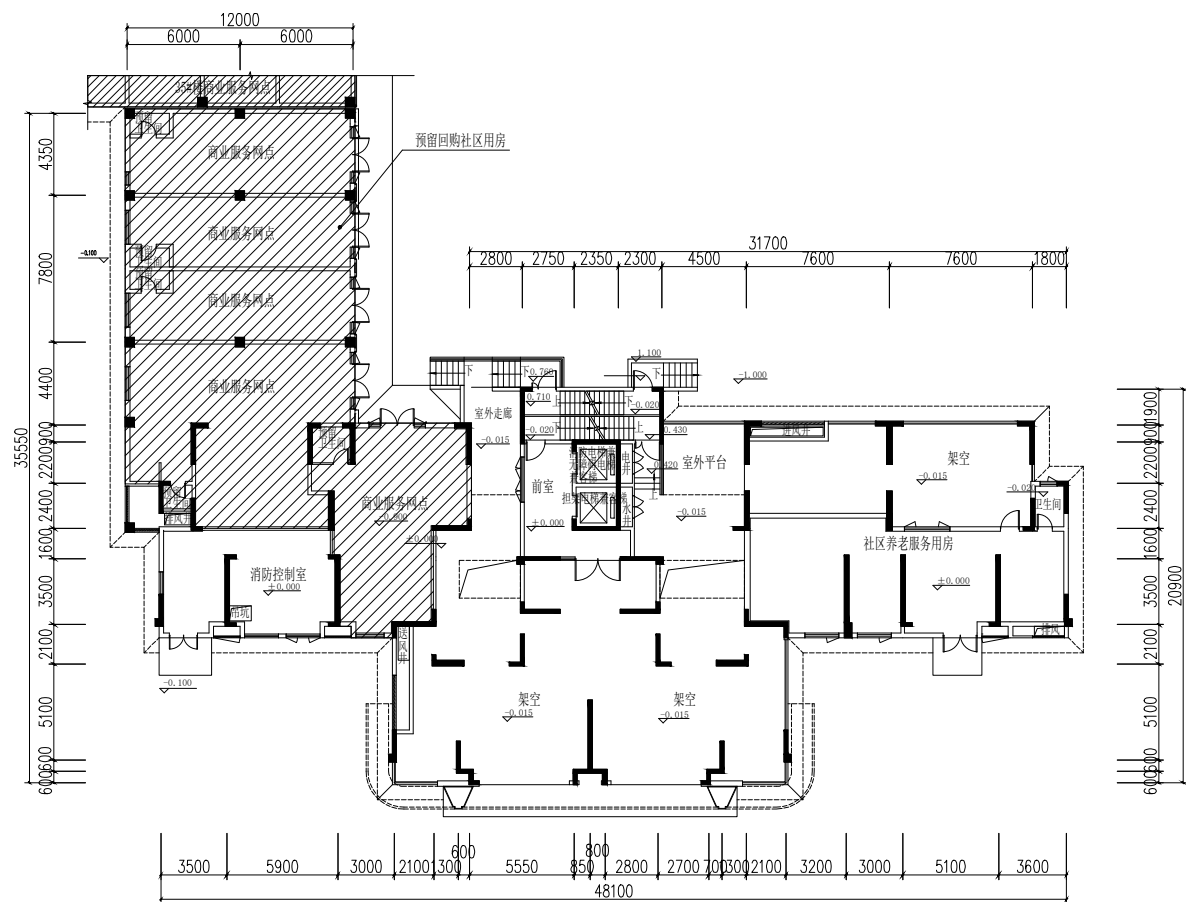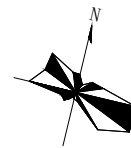


36#楼一层平面图 1:400

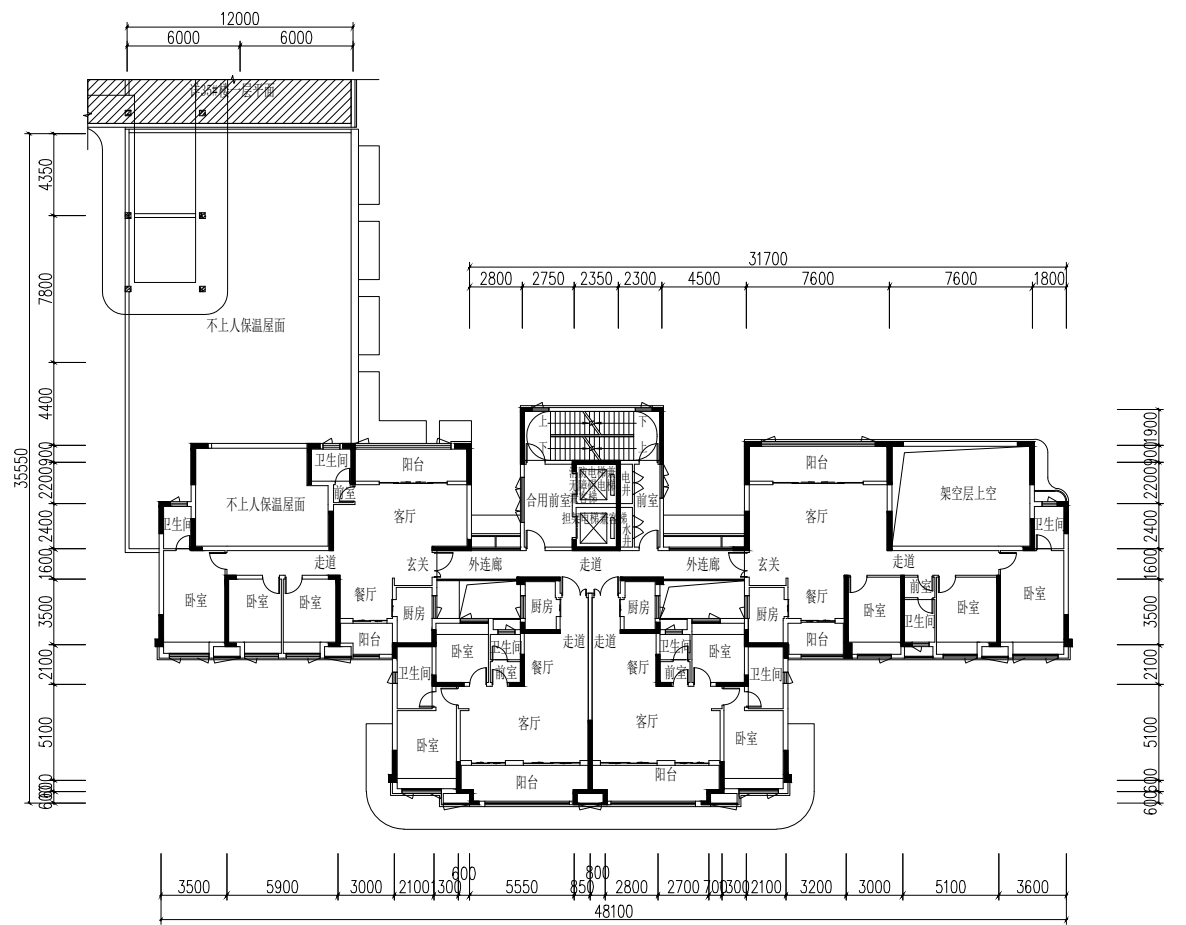


36#楼二层平面图 1:400

大冶市城市规划设计研究院有限公司	建设单位	大冶合园置业有限公司	院长		审核		设计		设计号	冶规设 2024-277	图号	8-6
证书等级:乙级 编号:23420036	工程名称	合园东南府(修)	审定		校对		制图		图名	36#楼一层、二层平面图 1:400	日期	2025.01

修改前

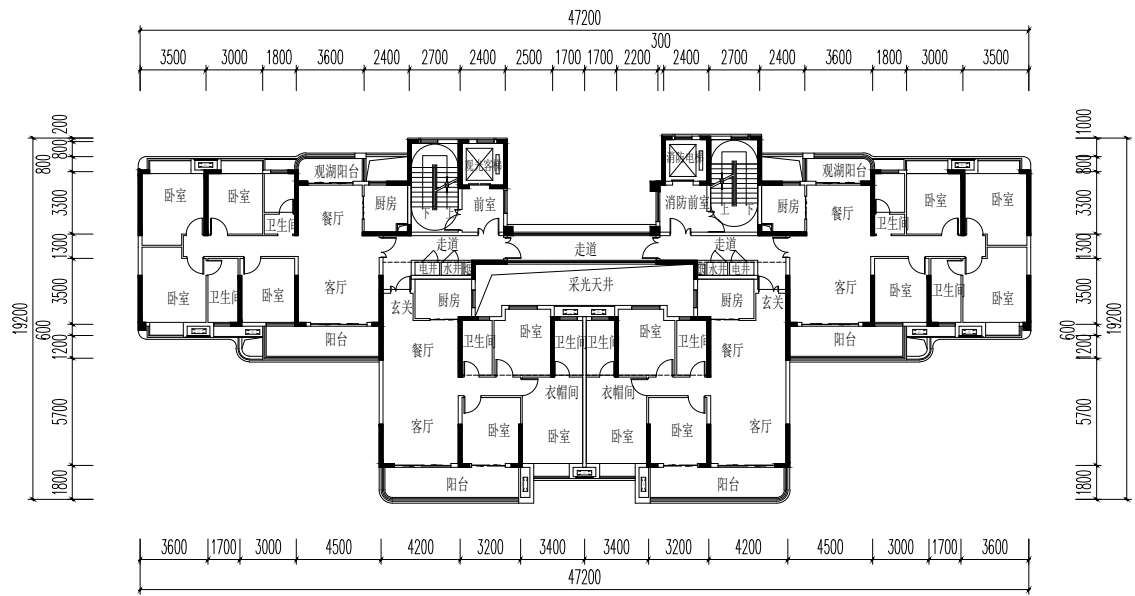


36#楼三~二十六层平面图 1:400

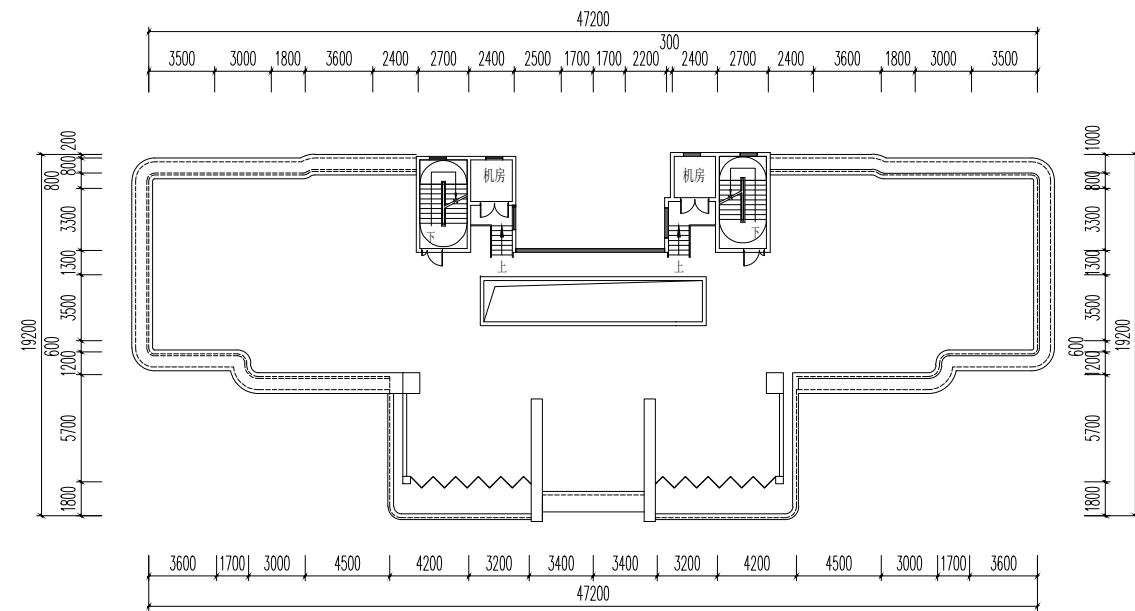


36#楼屋面平面图 1:400


修改后

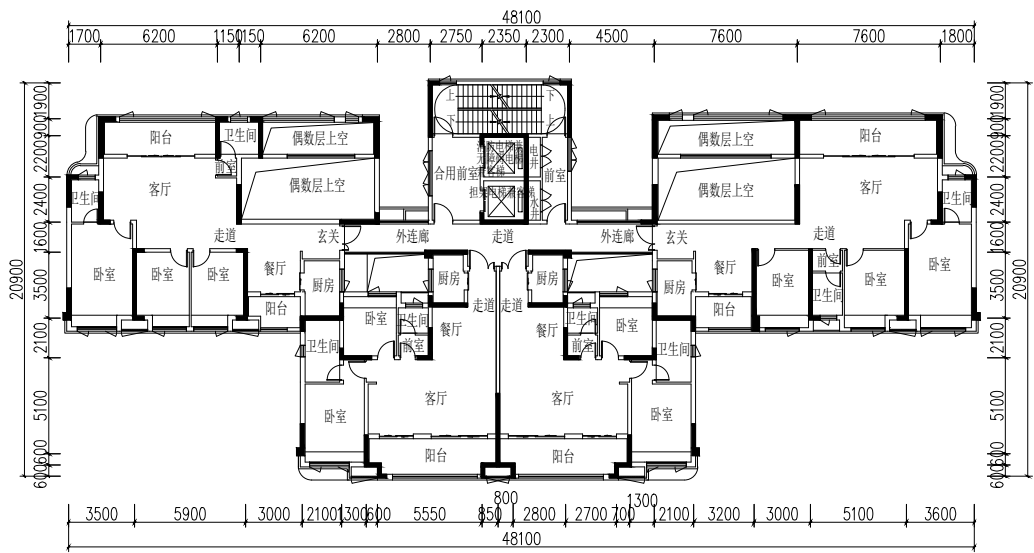


36#楼奇数层平面图（3F、5F、7F、9F、11F、13F、15F、17F、19F、21F、23F、25F）1:400

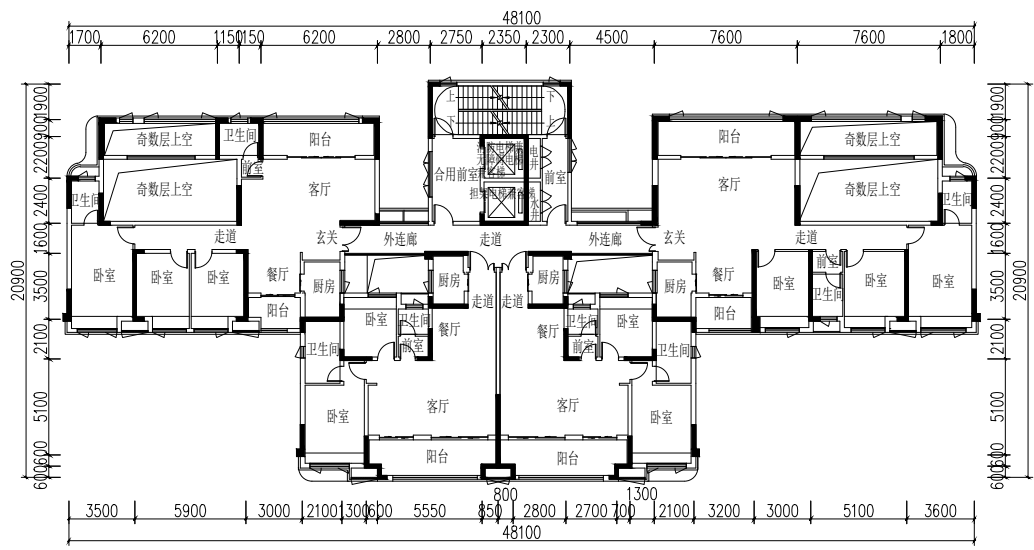

36#楼偶数层平面图（4F、6F、8F、10F、12F、14F、16F、18F、20F、22F、24F、26F）1:400

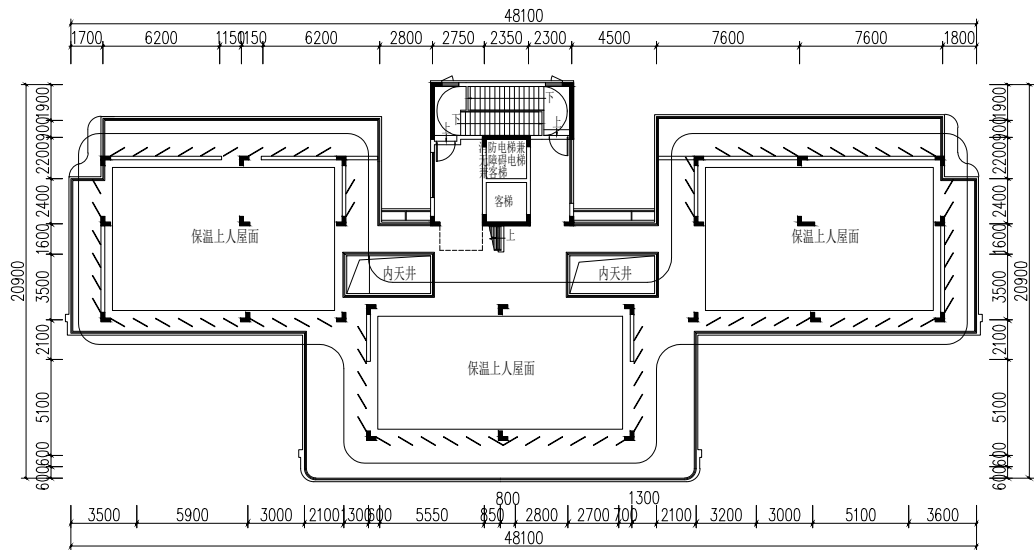


36#楼屋面平面图 1:400

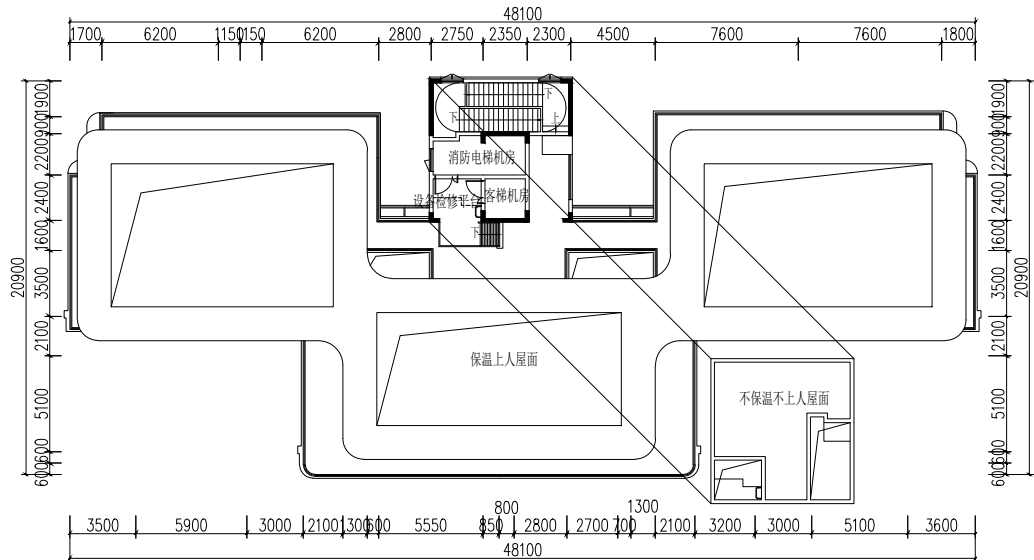

36#楼架构层平面图 1:400


大冶市城市规划设计研究院有限公司 证书等级:乙级 编号:23420036	建设单位	大冶合园置业有限公司	院长		审核		设计		设计号	冶规设 2024-277	图号	8-7
	工程名称	合园东南府（修）	审定		校对		制图		图名	36#楼三~二十六层、屋面、架构层平面图 1:400	日期	2025.01

修改前

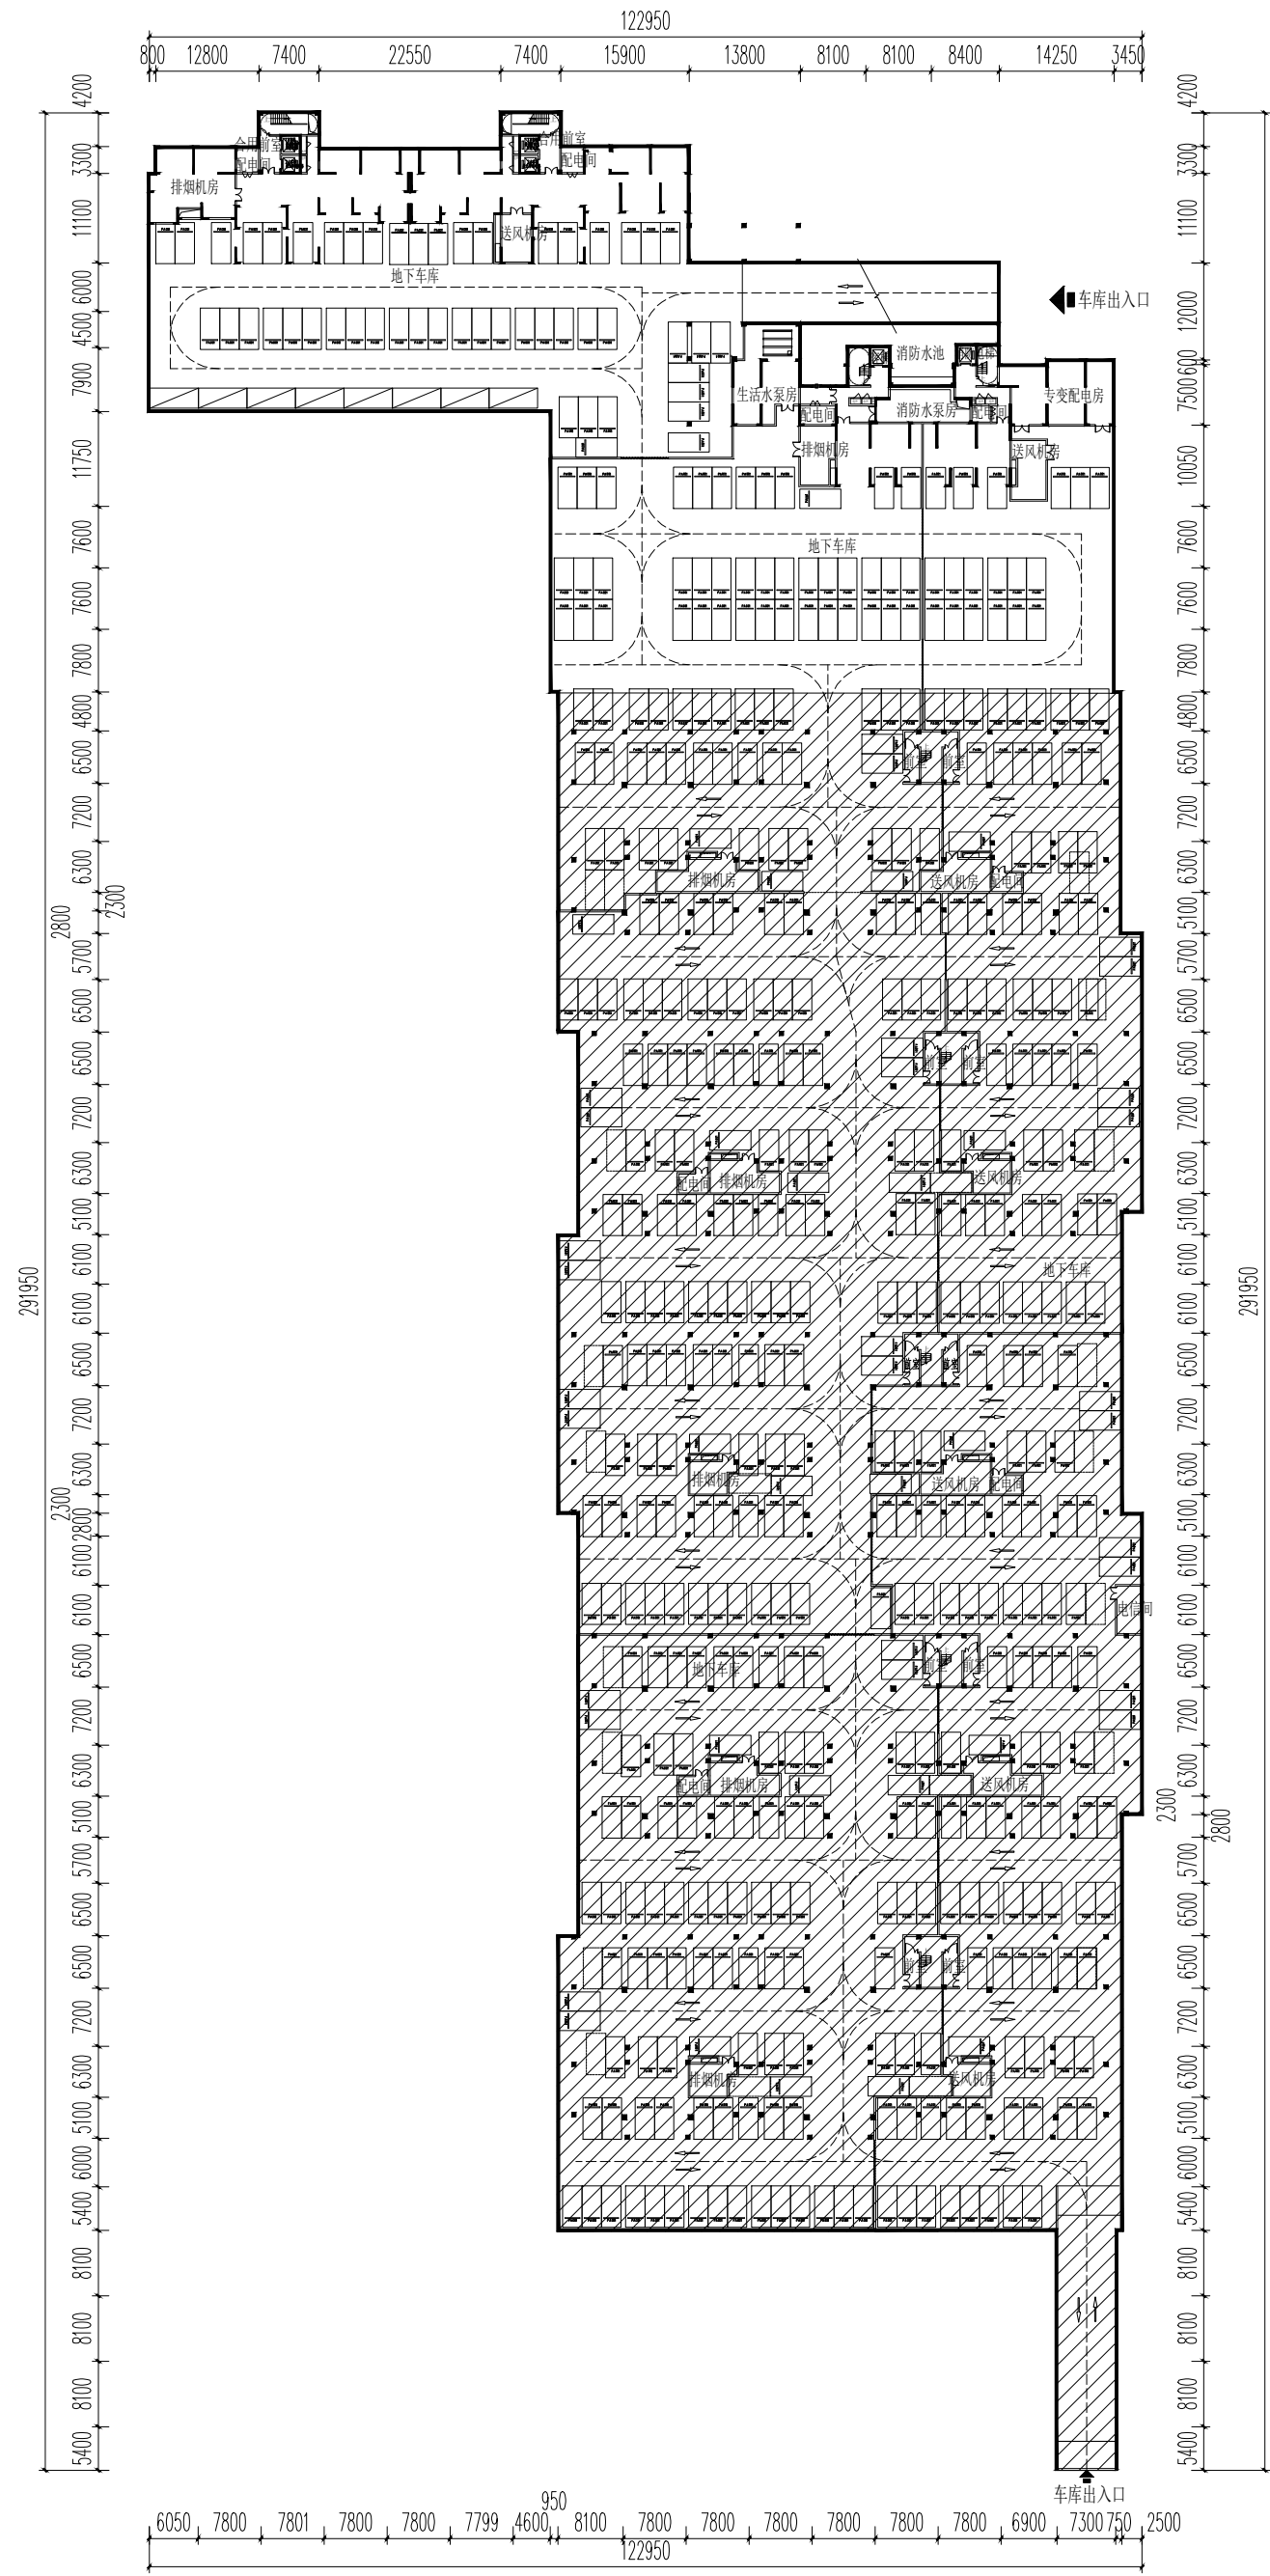

车库地下一层平面图 1:900

修改后

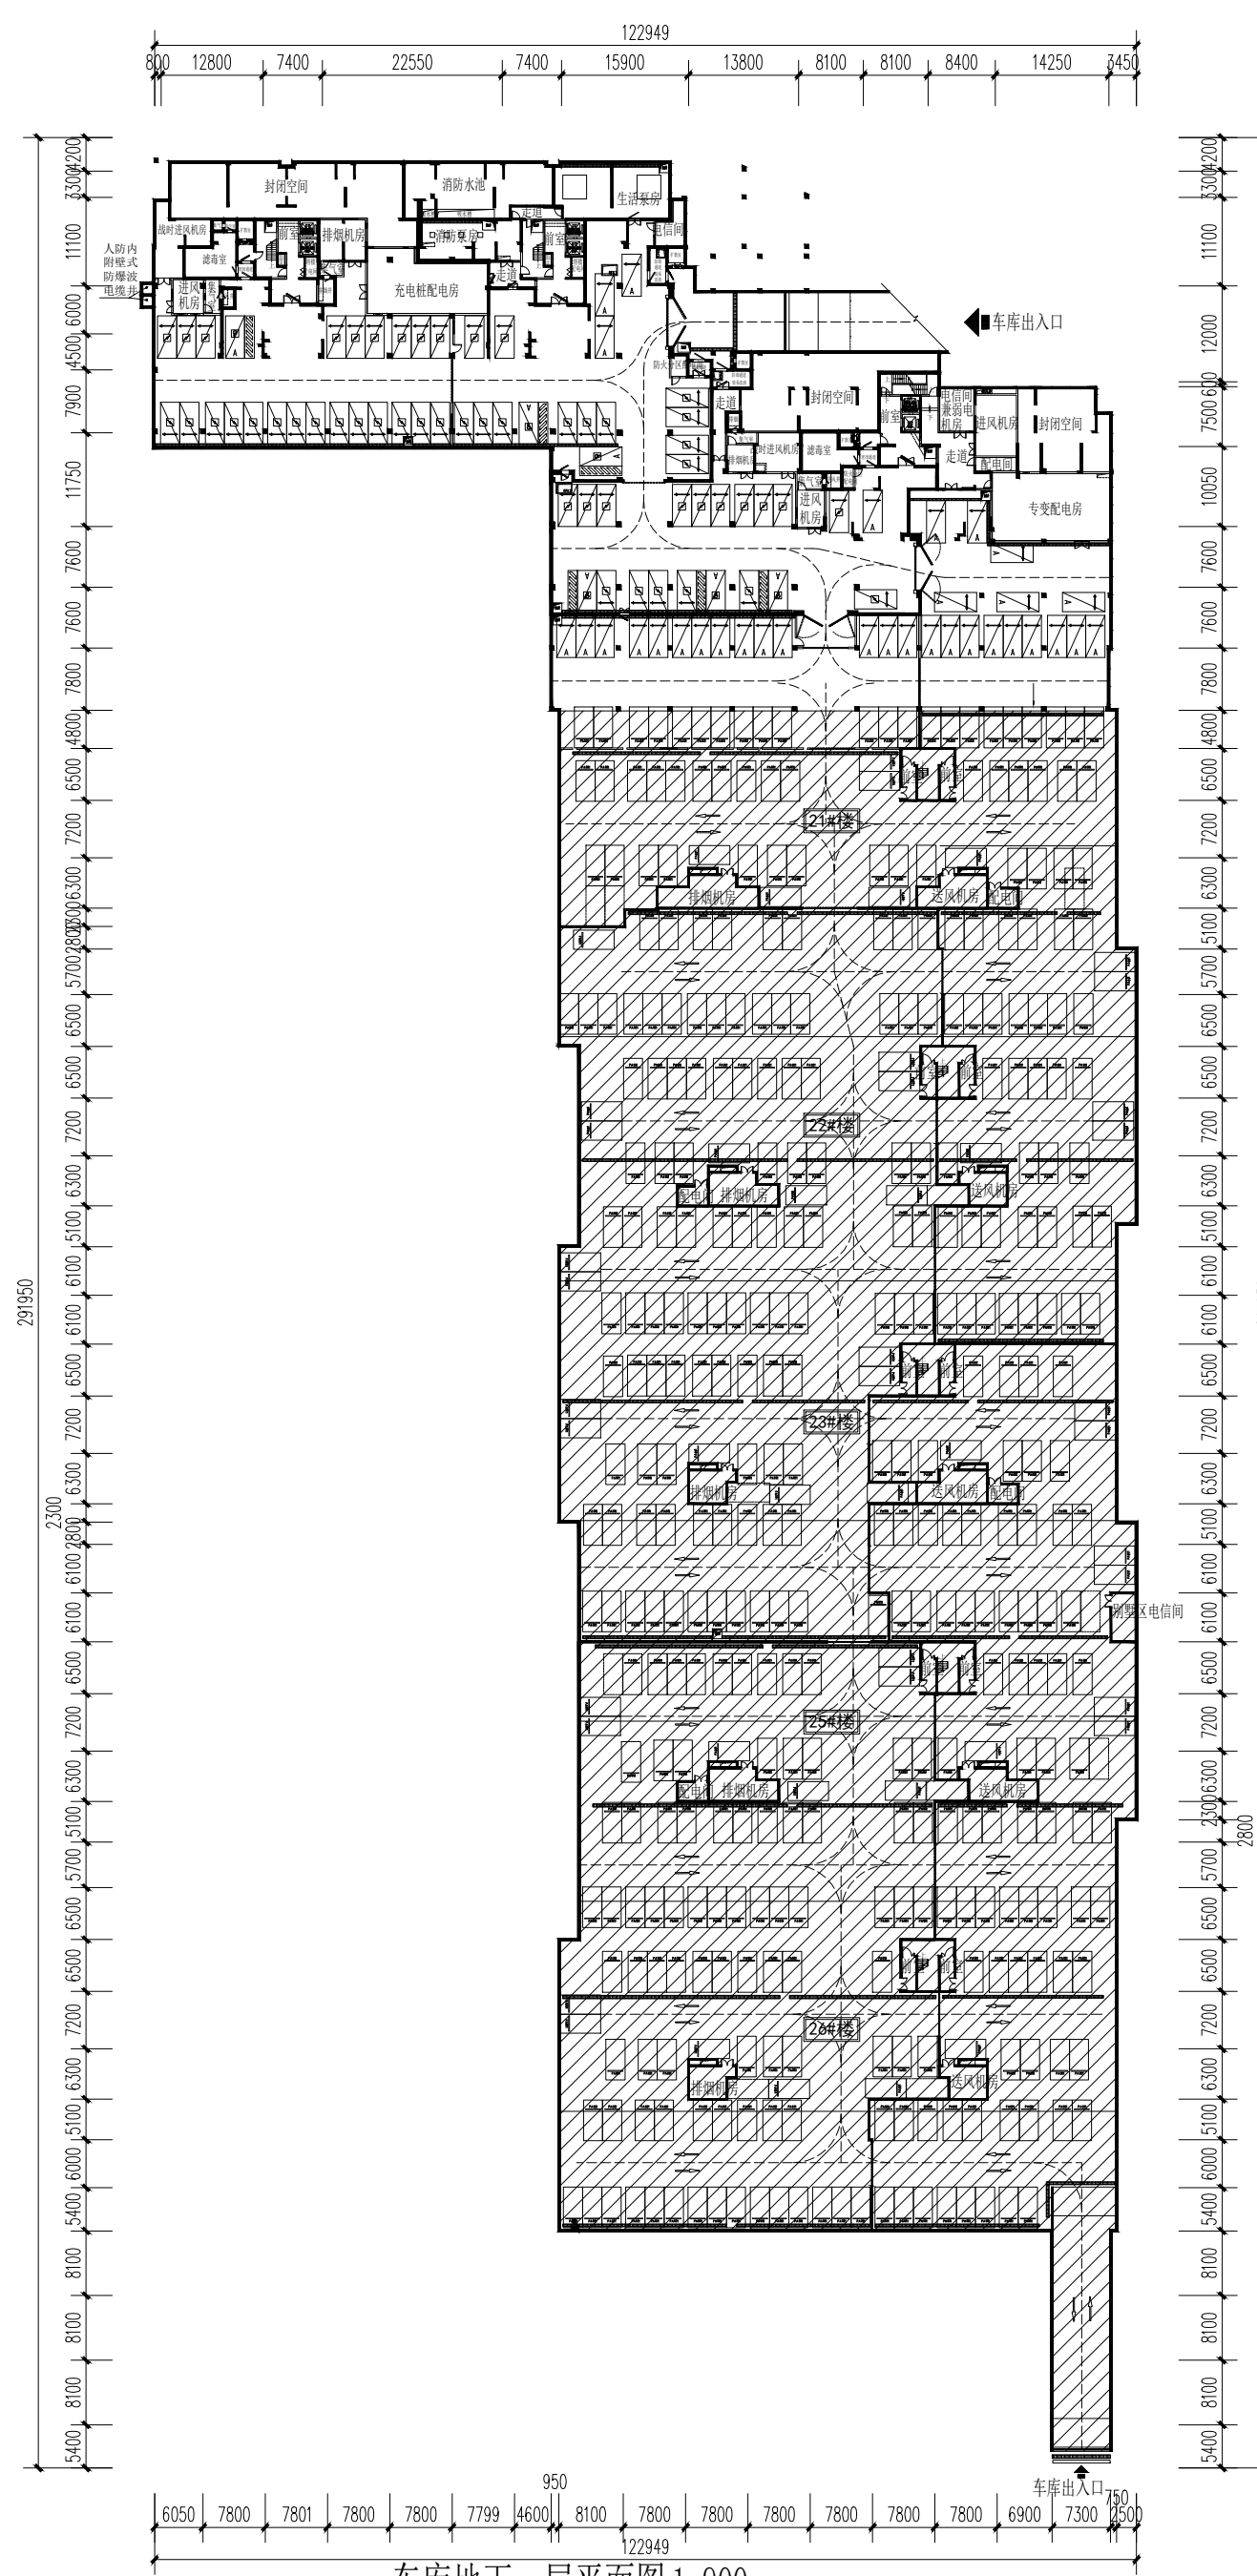

车库地下一层平面图 1:900

大冶市城市规划设计研究院有限公司 证书等级:乙级 编号:23420036	建设单位	大冶合园置业有限公司	院长		审核		设计		设计号	冶规设 2024-277	图号	8-8
	工程名称	合园东南府(修)	审定		校对		制图		图名	车库地下一层平面图 1:900	日期	2025.01