


职别 姓名 签字 日期

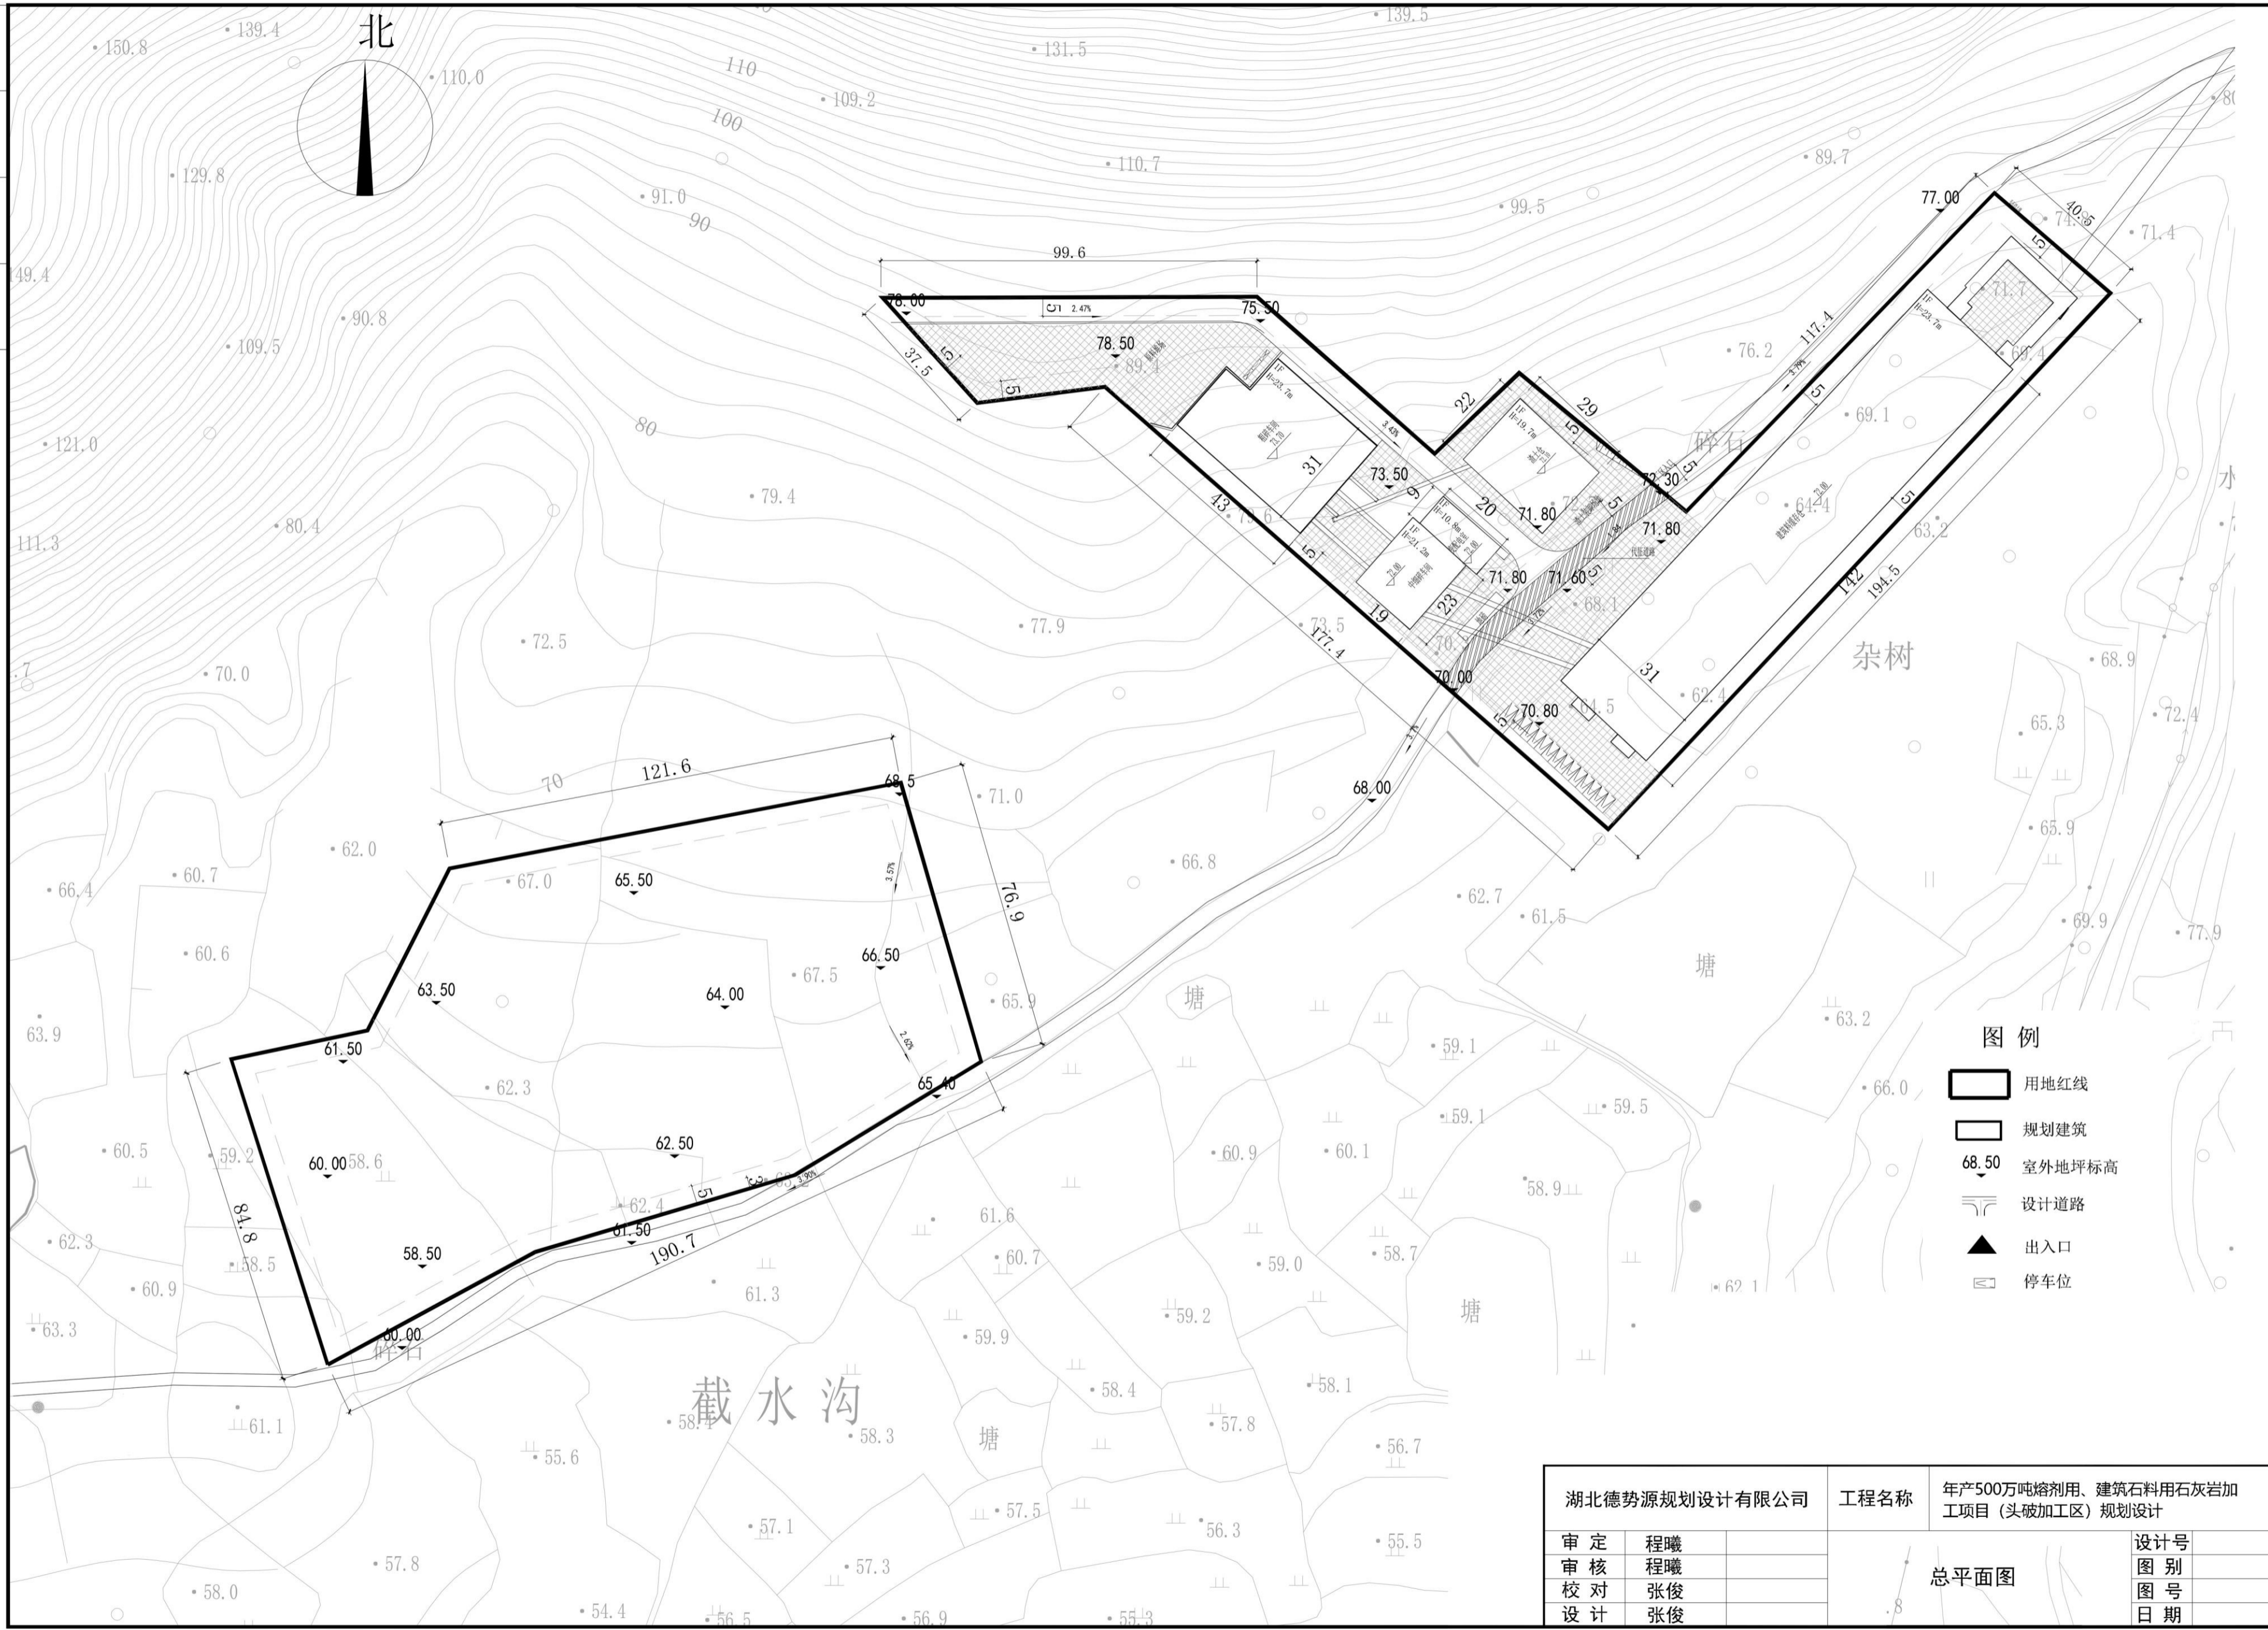

湖北德势源规划设计有限公司		工程名称	年产500万吨熔剂用、建筑石料用石灰岩加工项目(头破加工区)规划设计
审定	程曦	总平面图	设计号
审核	程曦		图别
校对	张俊		图号
设计	张俊		日期