


日期
 字
 姓名
 图
 职

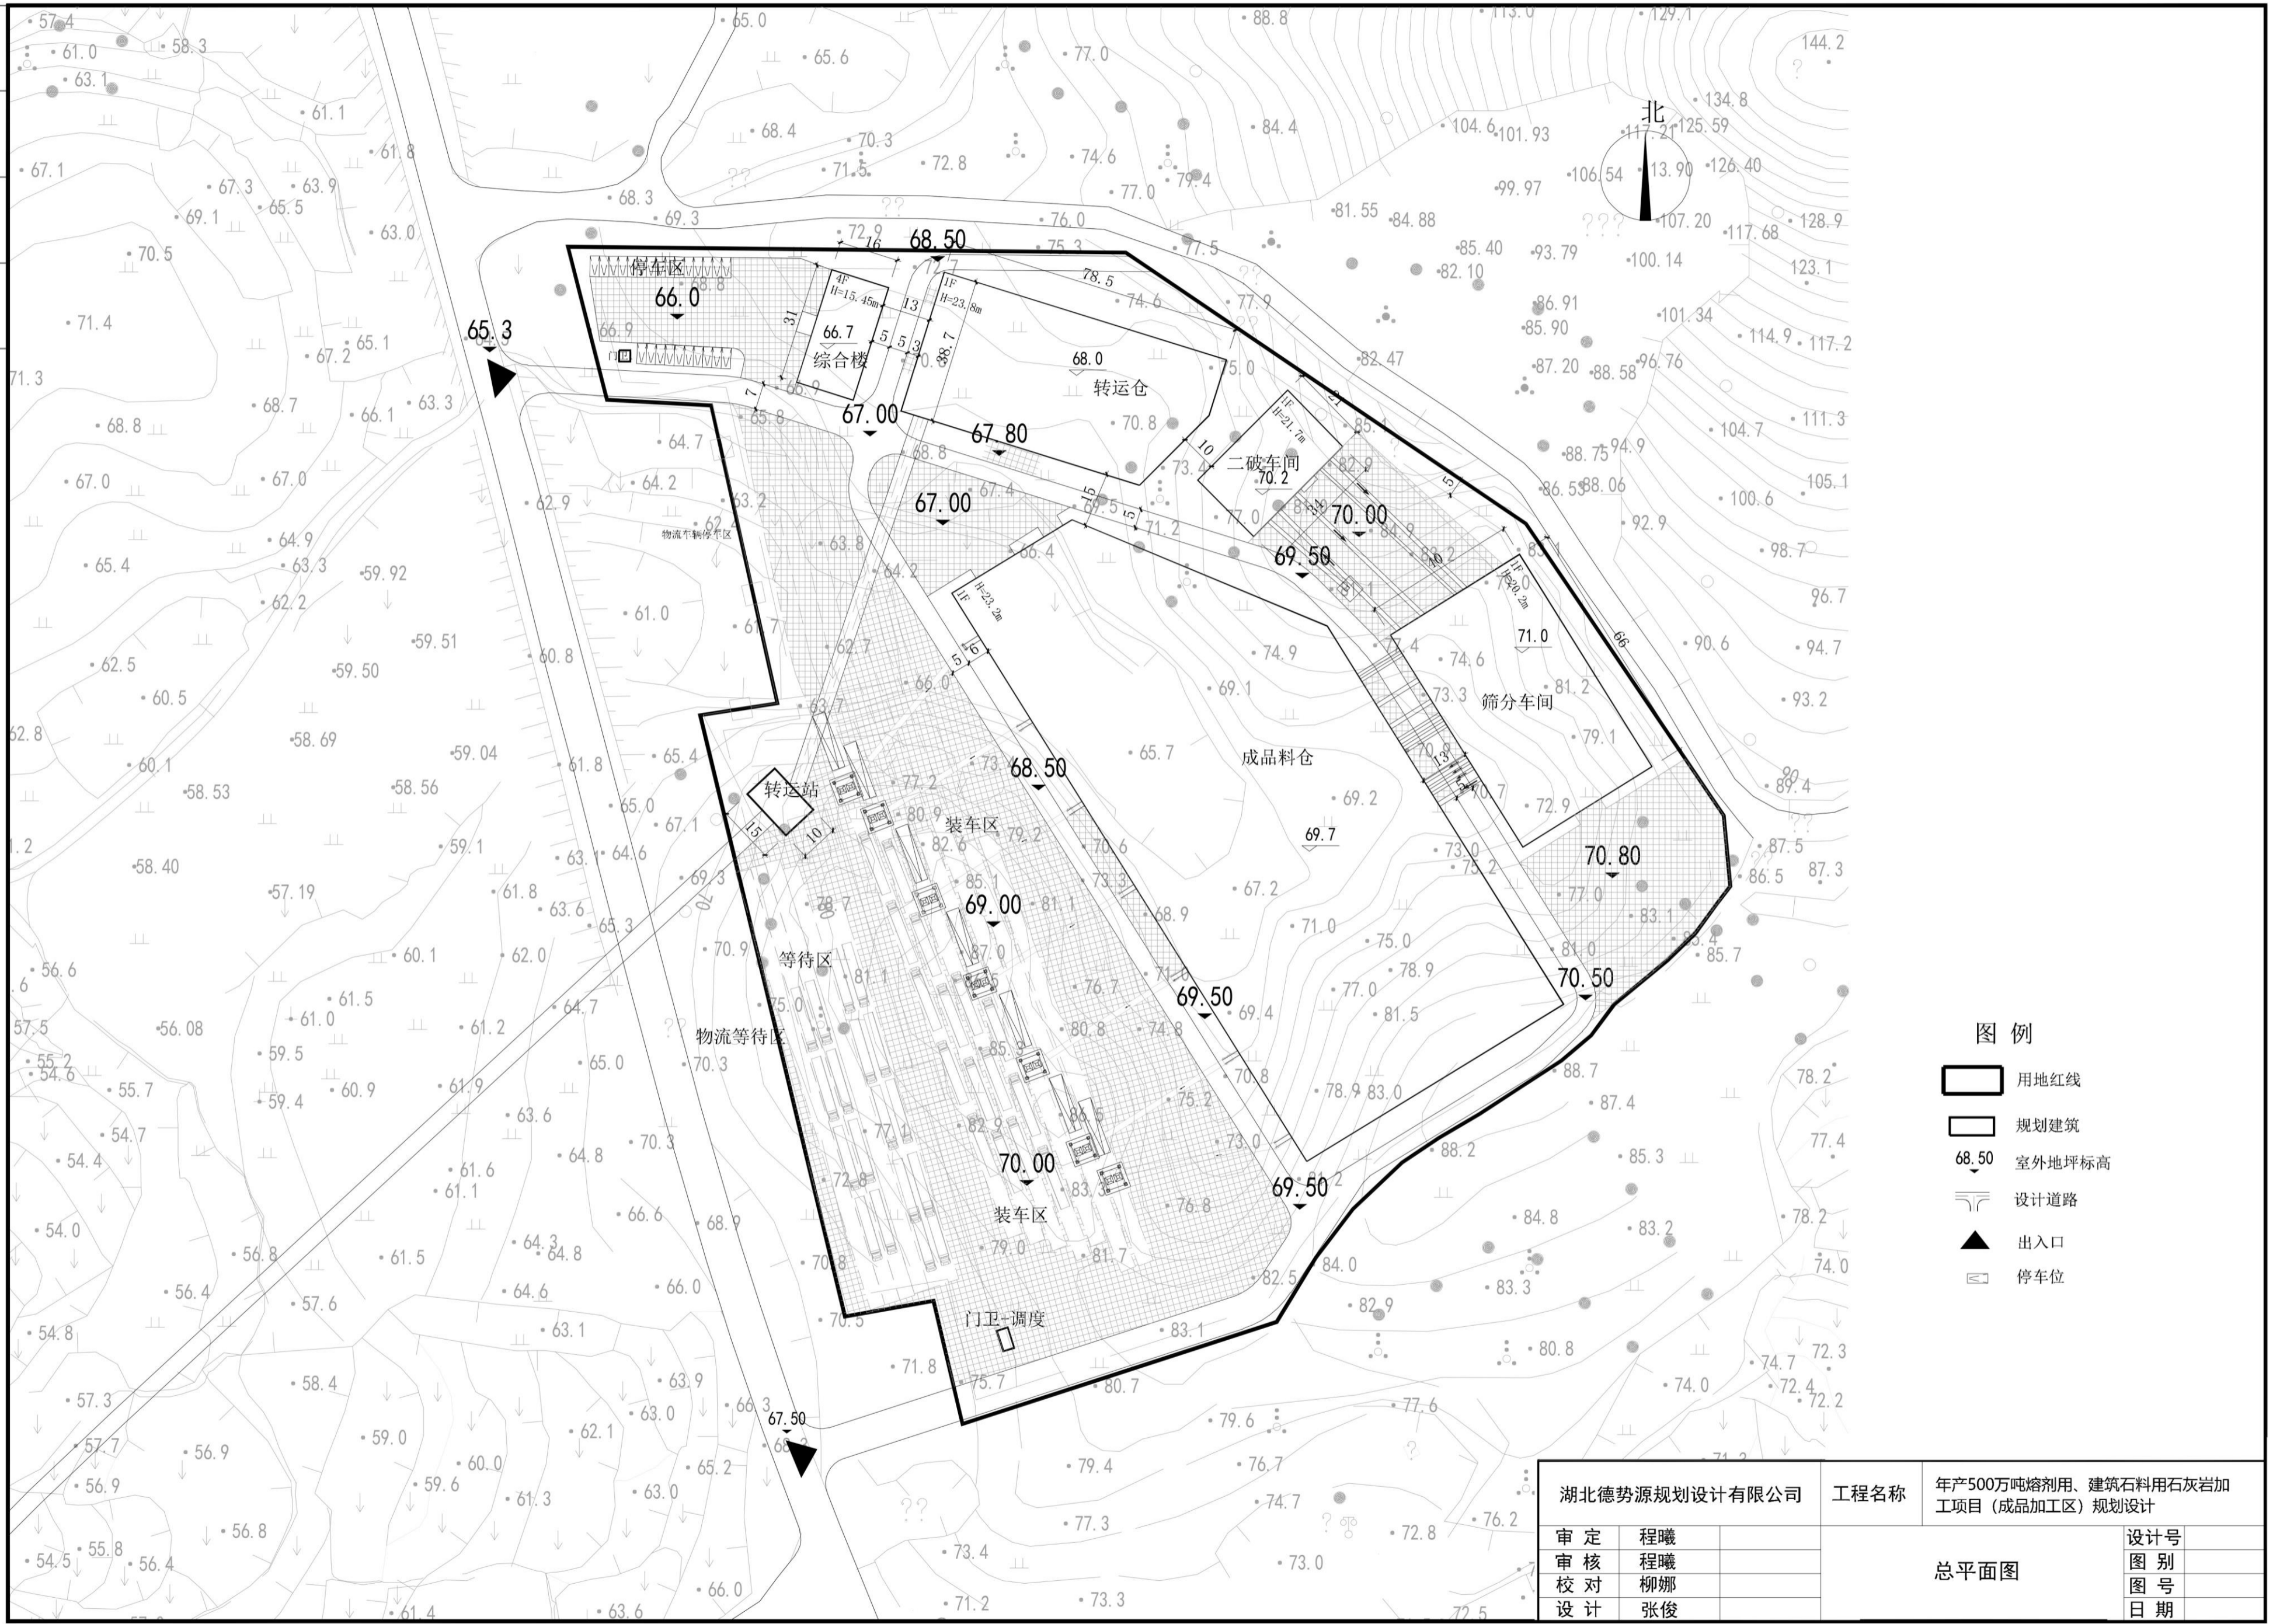

图例

- 用地红线
- 规划建筑
- 68.50 室外地坪标高
- 设计道路
- 出入口
- 停车位

湖北德势源规划设计有限公司		工程名称	年产500万吨熔剂用、建筑石料用石灰岩加工项目（成品加工区）规划设计	
审定	程曦	总平面图	设计号	
审核	程曦		图别	
校对	柳娜		图号	
设计	张俊		日期	