

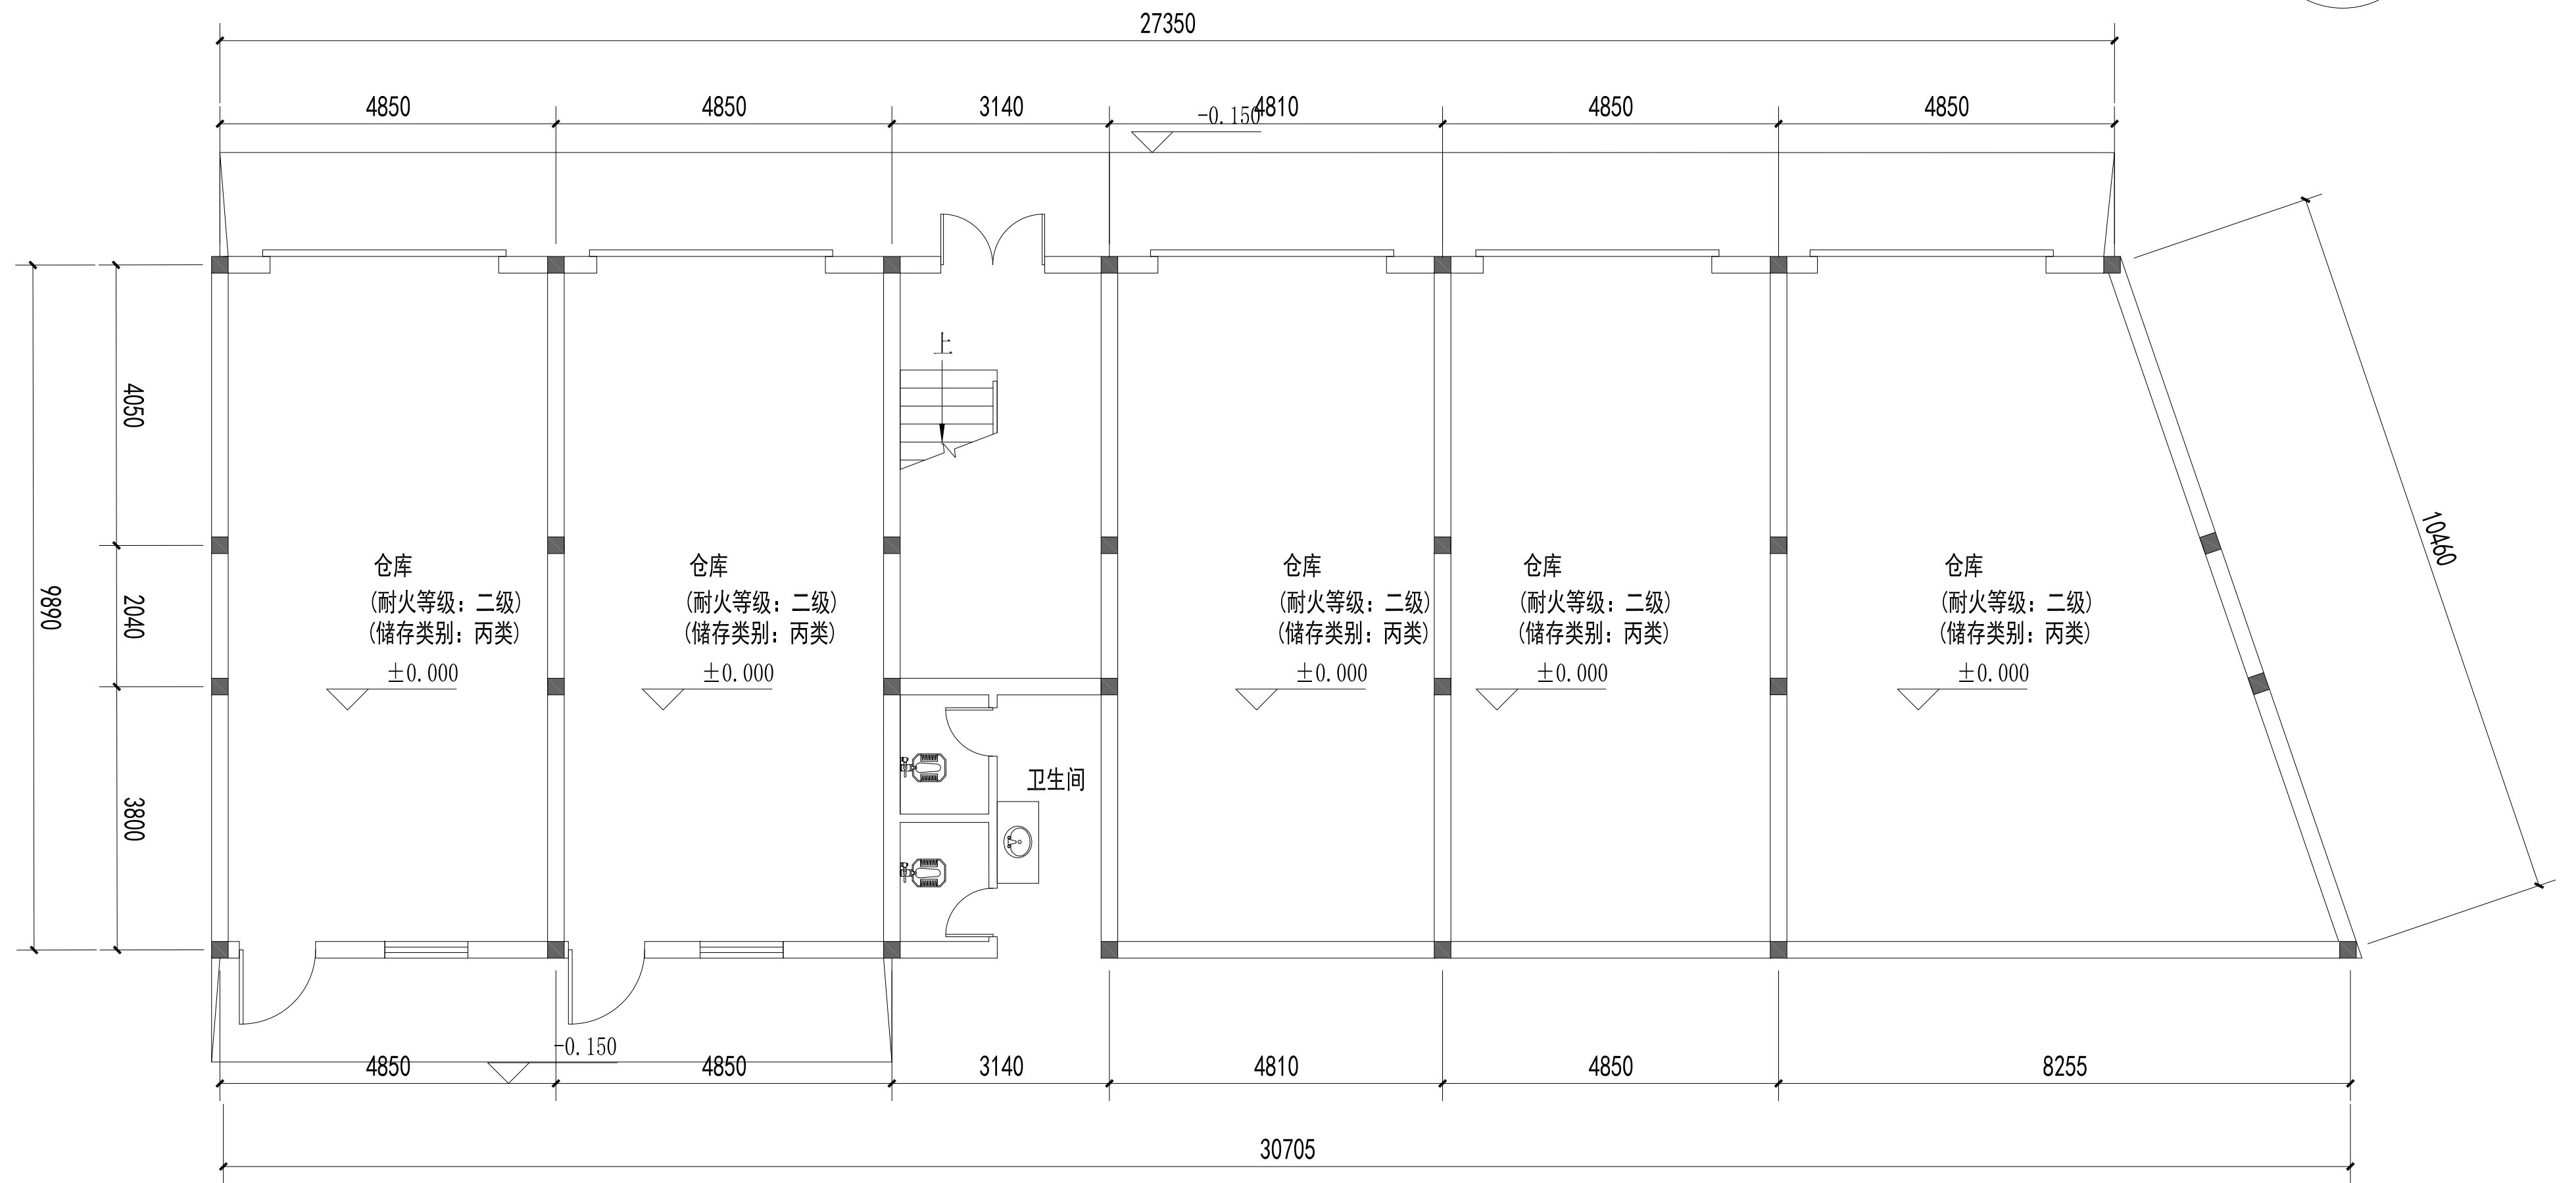


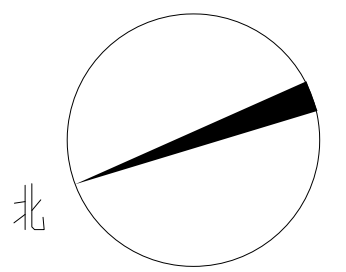

1#仓库一层平面图 1:100

大冶市城市规划设计研究院有限公司 证书等级：乙级 编号：23420036	建设单位	大冶市殷祖镇赤山村村民委员会	院长		审核		设计		设计号	2025-261	图号	19-14
	工程名称	赤山粮食加工建设项目	审定		校对		制图		图名	1#仓库一层平面图1:100	日期	2026.07


(加盖出图专用章有效)

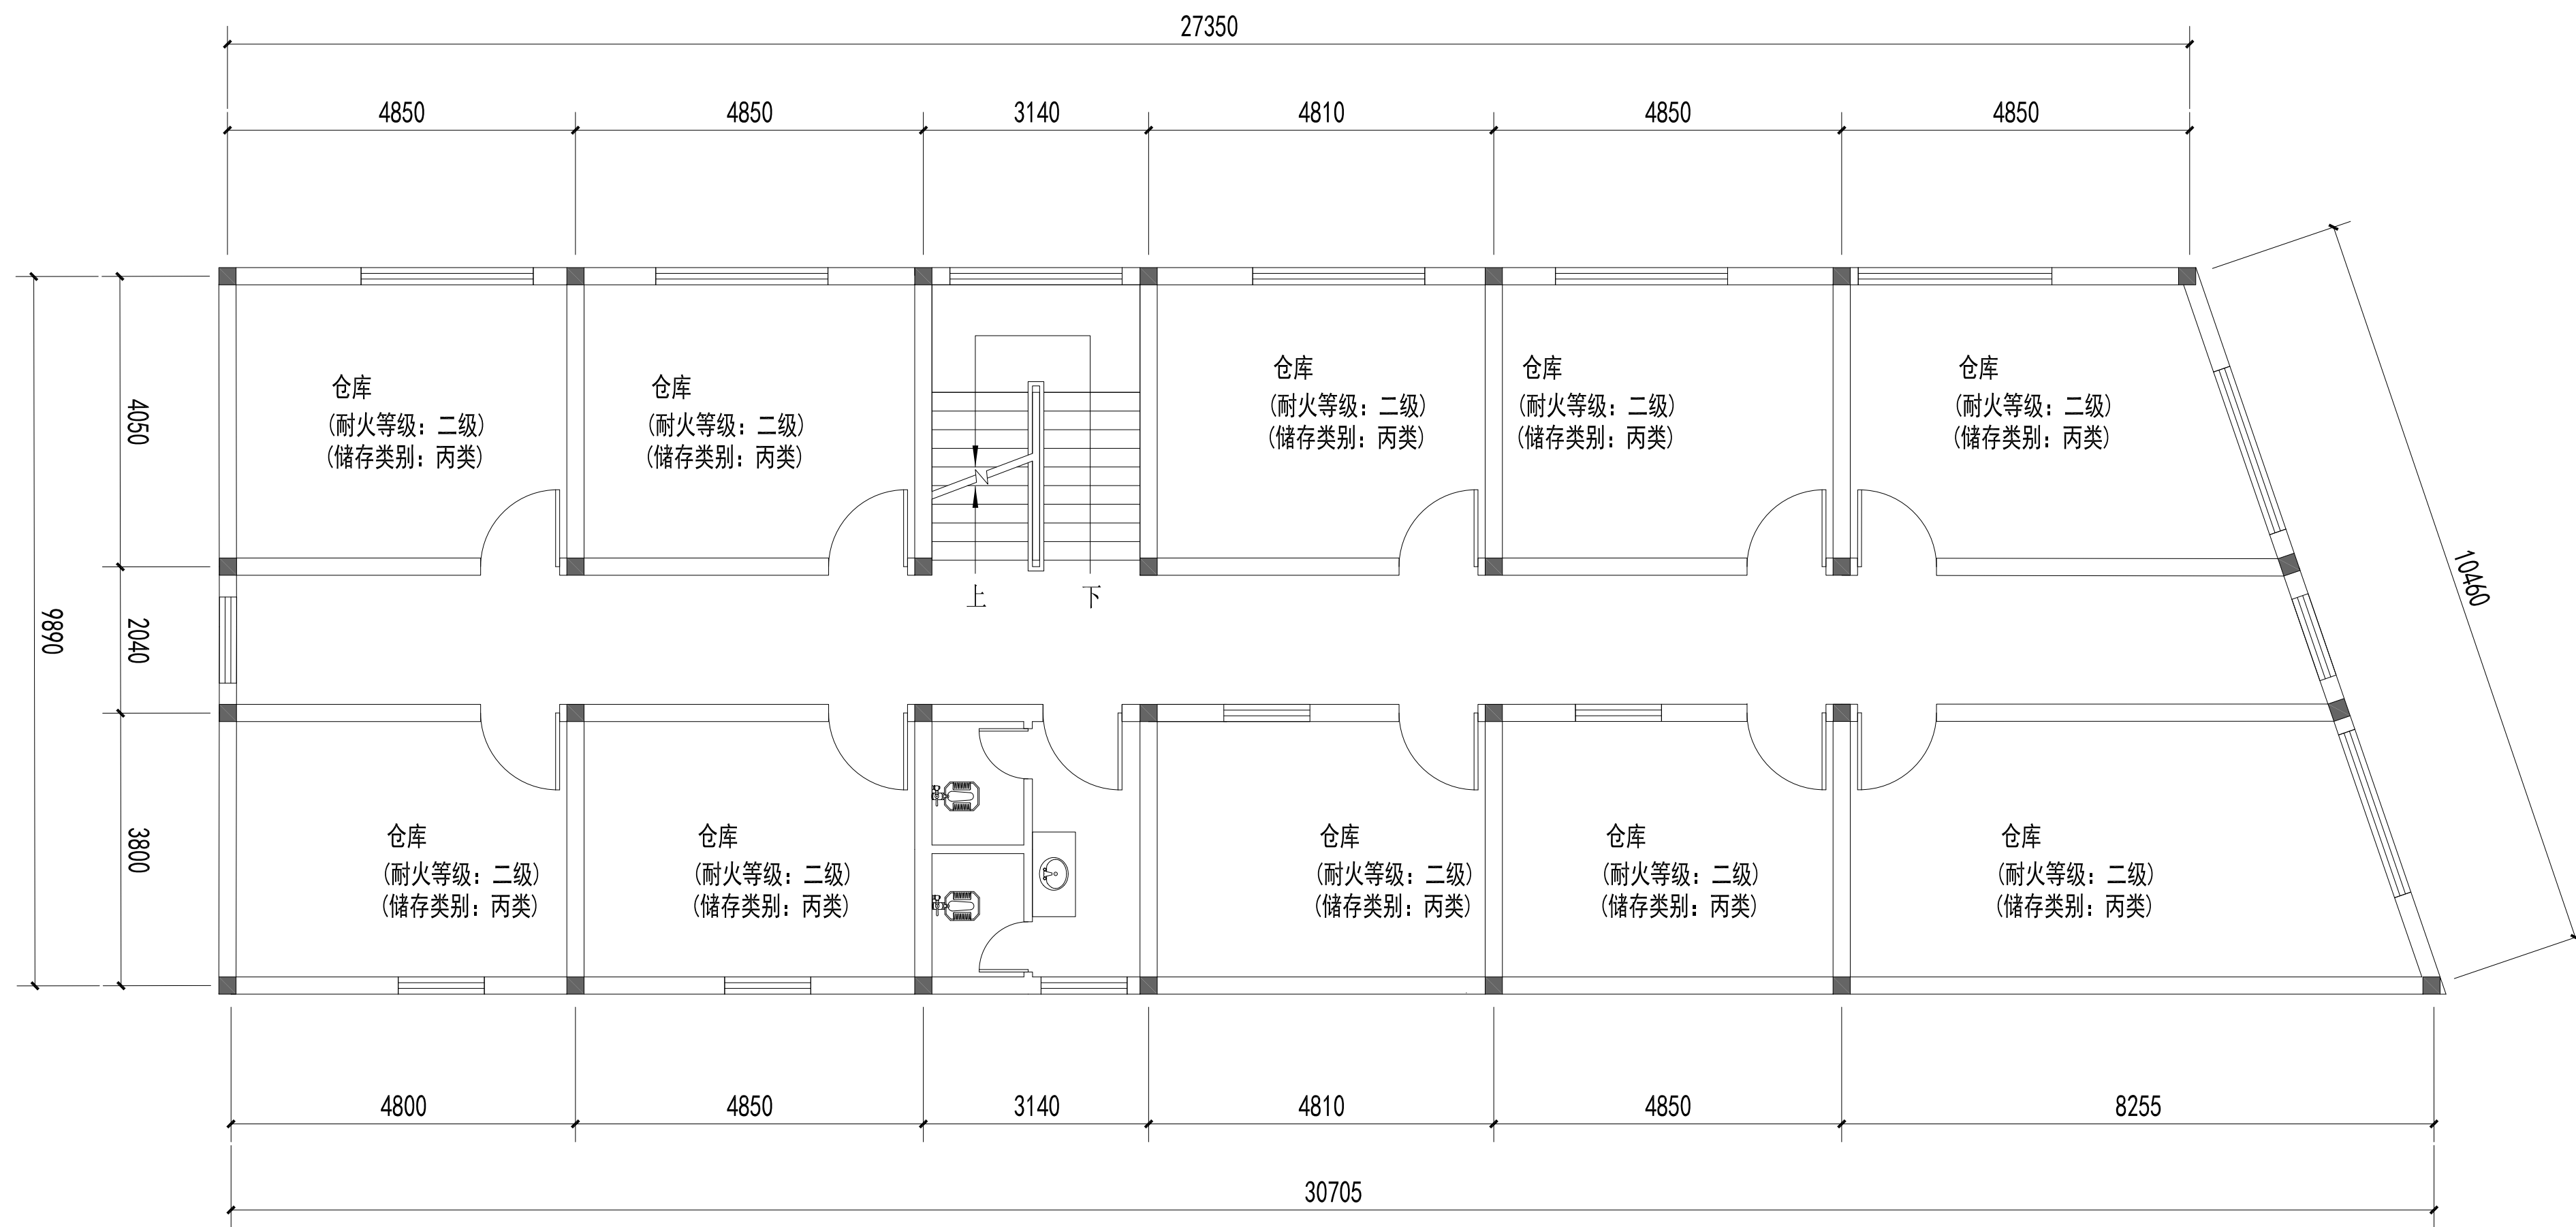

1#仓库二层平面图 1:100

大冶市城市规划设计研究院有限公司 证书等级: 乙级 编号: 23420036	建设单位	大冶市殷祖镇赤山村村民委员会	院长		审核		设计		设计号	2025-261	图号	19-15
	工程名称	赤山粮食加工建设项目	审定		校对		制图		图名	1#仓库二层平面图1:100	日期	2026. 07

(加盖出图专用章有效)

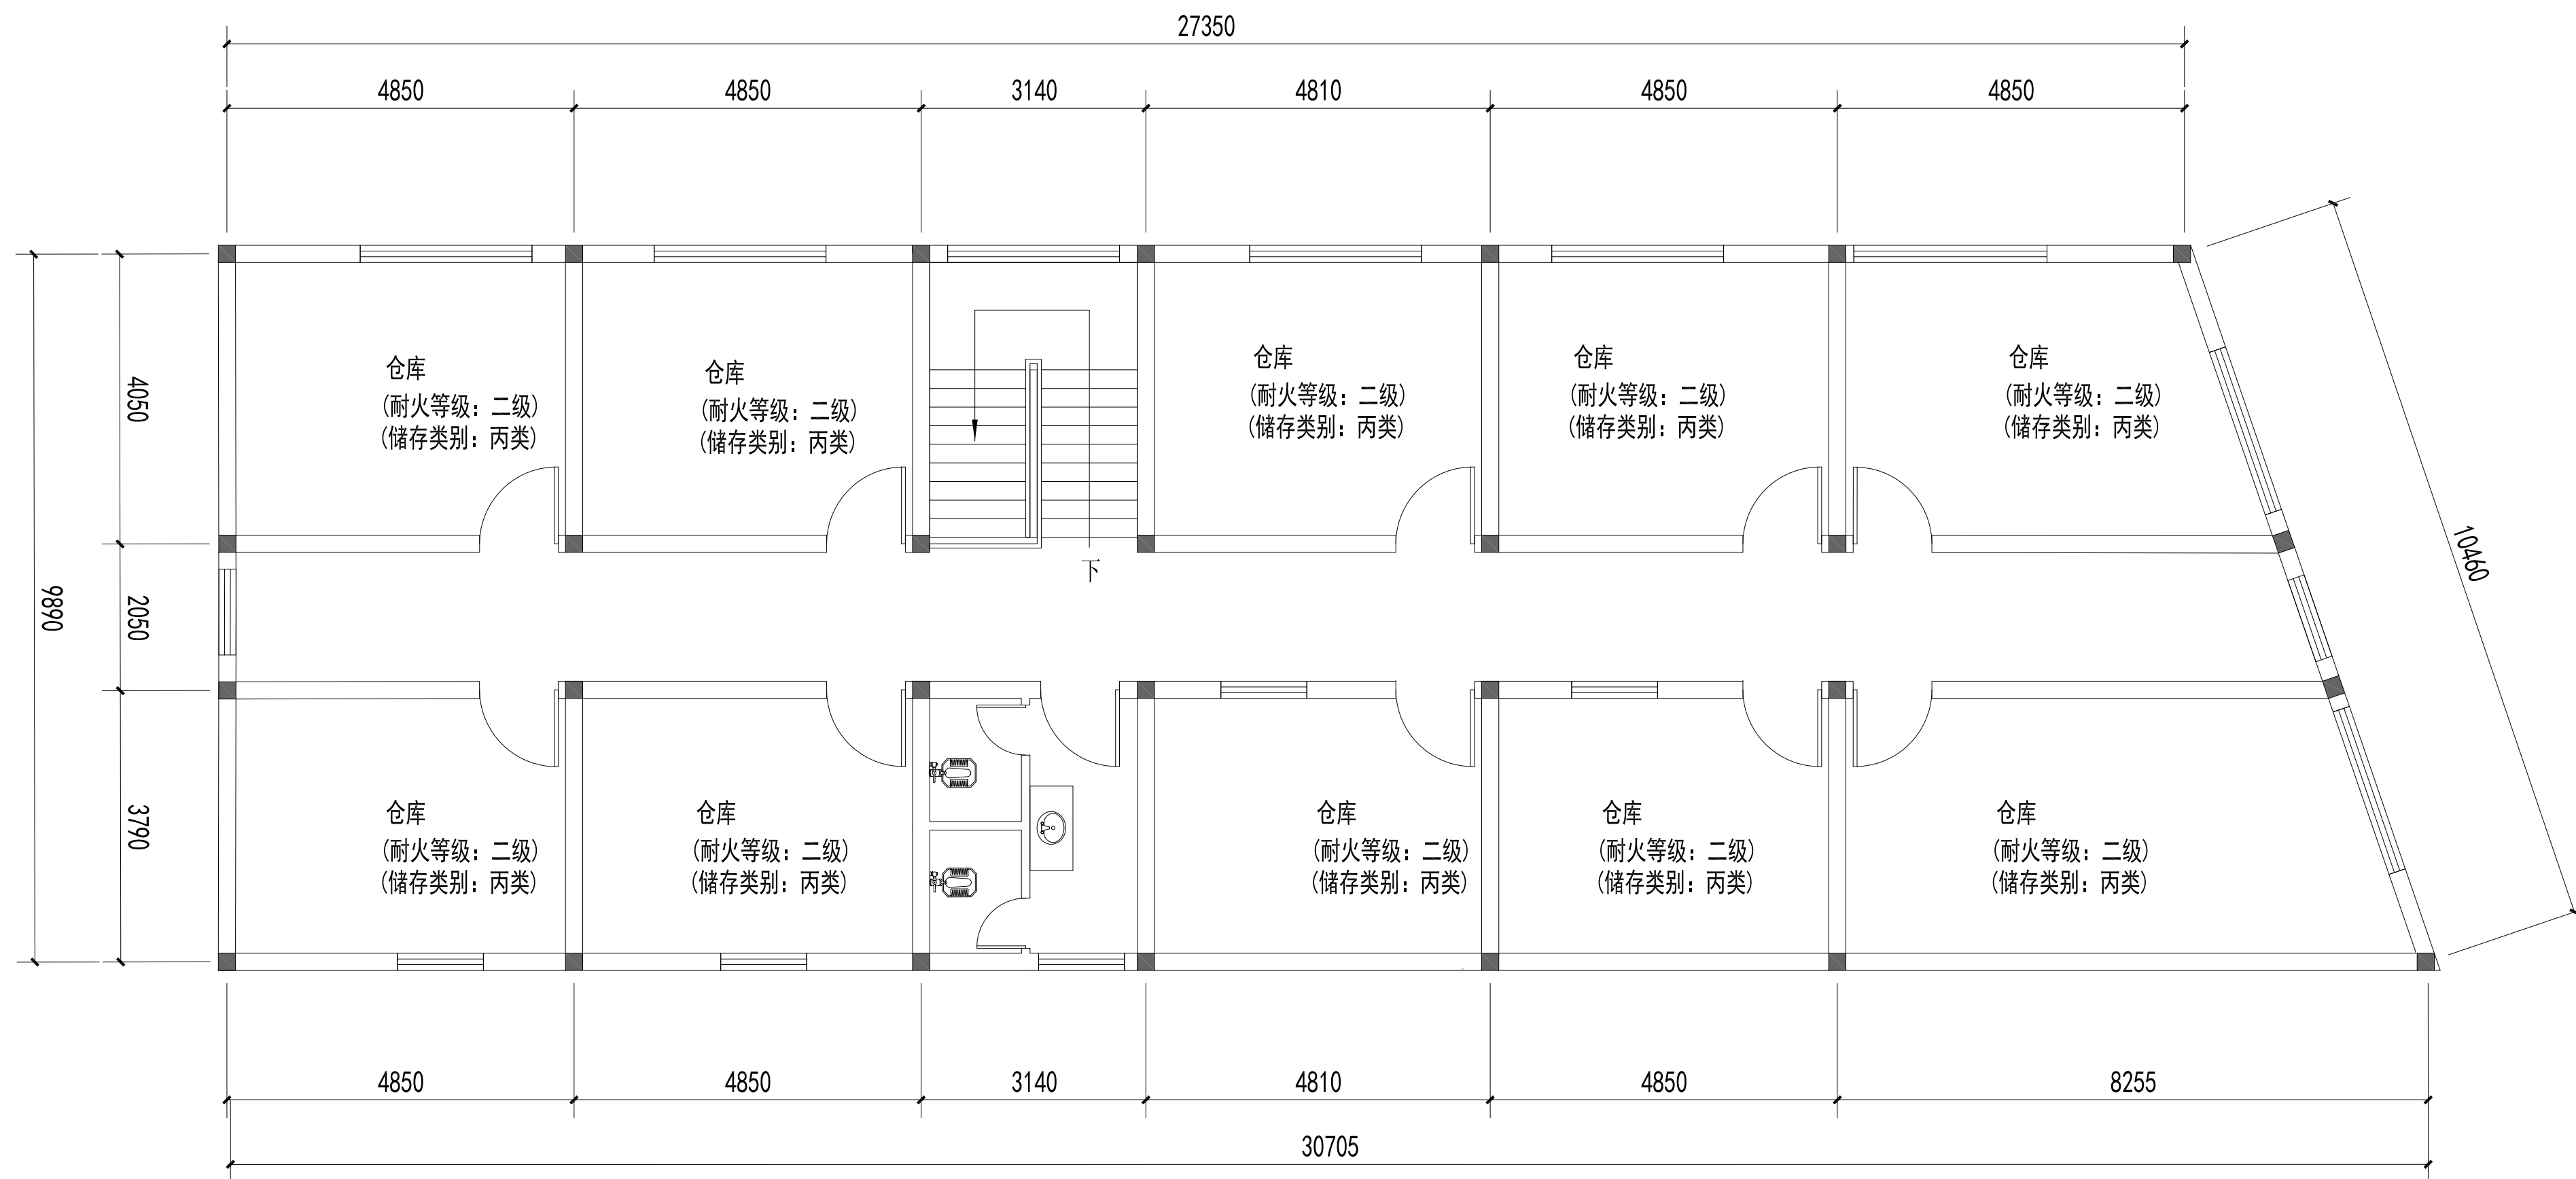

1#仓库三层平面图 1:100

大冶市城市规划设计研究院有限公司 证书等级: 乙级 编号: 23420036	建设单位	大冶市殷祖镇赤山村村民委员会	院长		审核		设计		设计号	2025-261	图号	19-16
	工程名称	赤山粮食加工建设项目	审定		校对		制图		图名	1#仓库三层平面图1:100	日期	2026. 07


(加盖出图专用章有效)



1#仓库屋面平面图 1:100

大冶市城市规划设计研究院有限公司 证书等级：乙级 编号：23420036	建设单位	大冶市殷祖镇赤山村村民委员会	院长		审核		设计		设计号	2025-261	图号	19-17
	工程名称	赤山粮食加工建设项目	审定		校对		制图		图名	1#仓库屋面平面图1:100	日期	2026. 07


（加盖出图专用章有效）

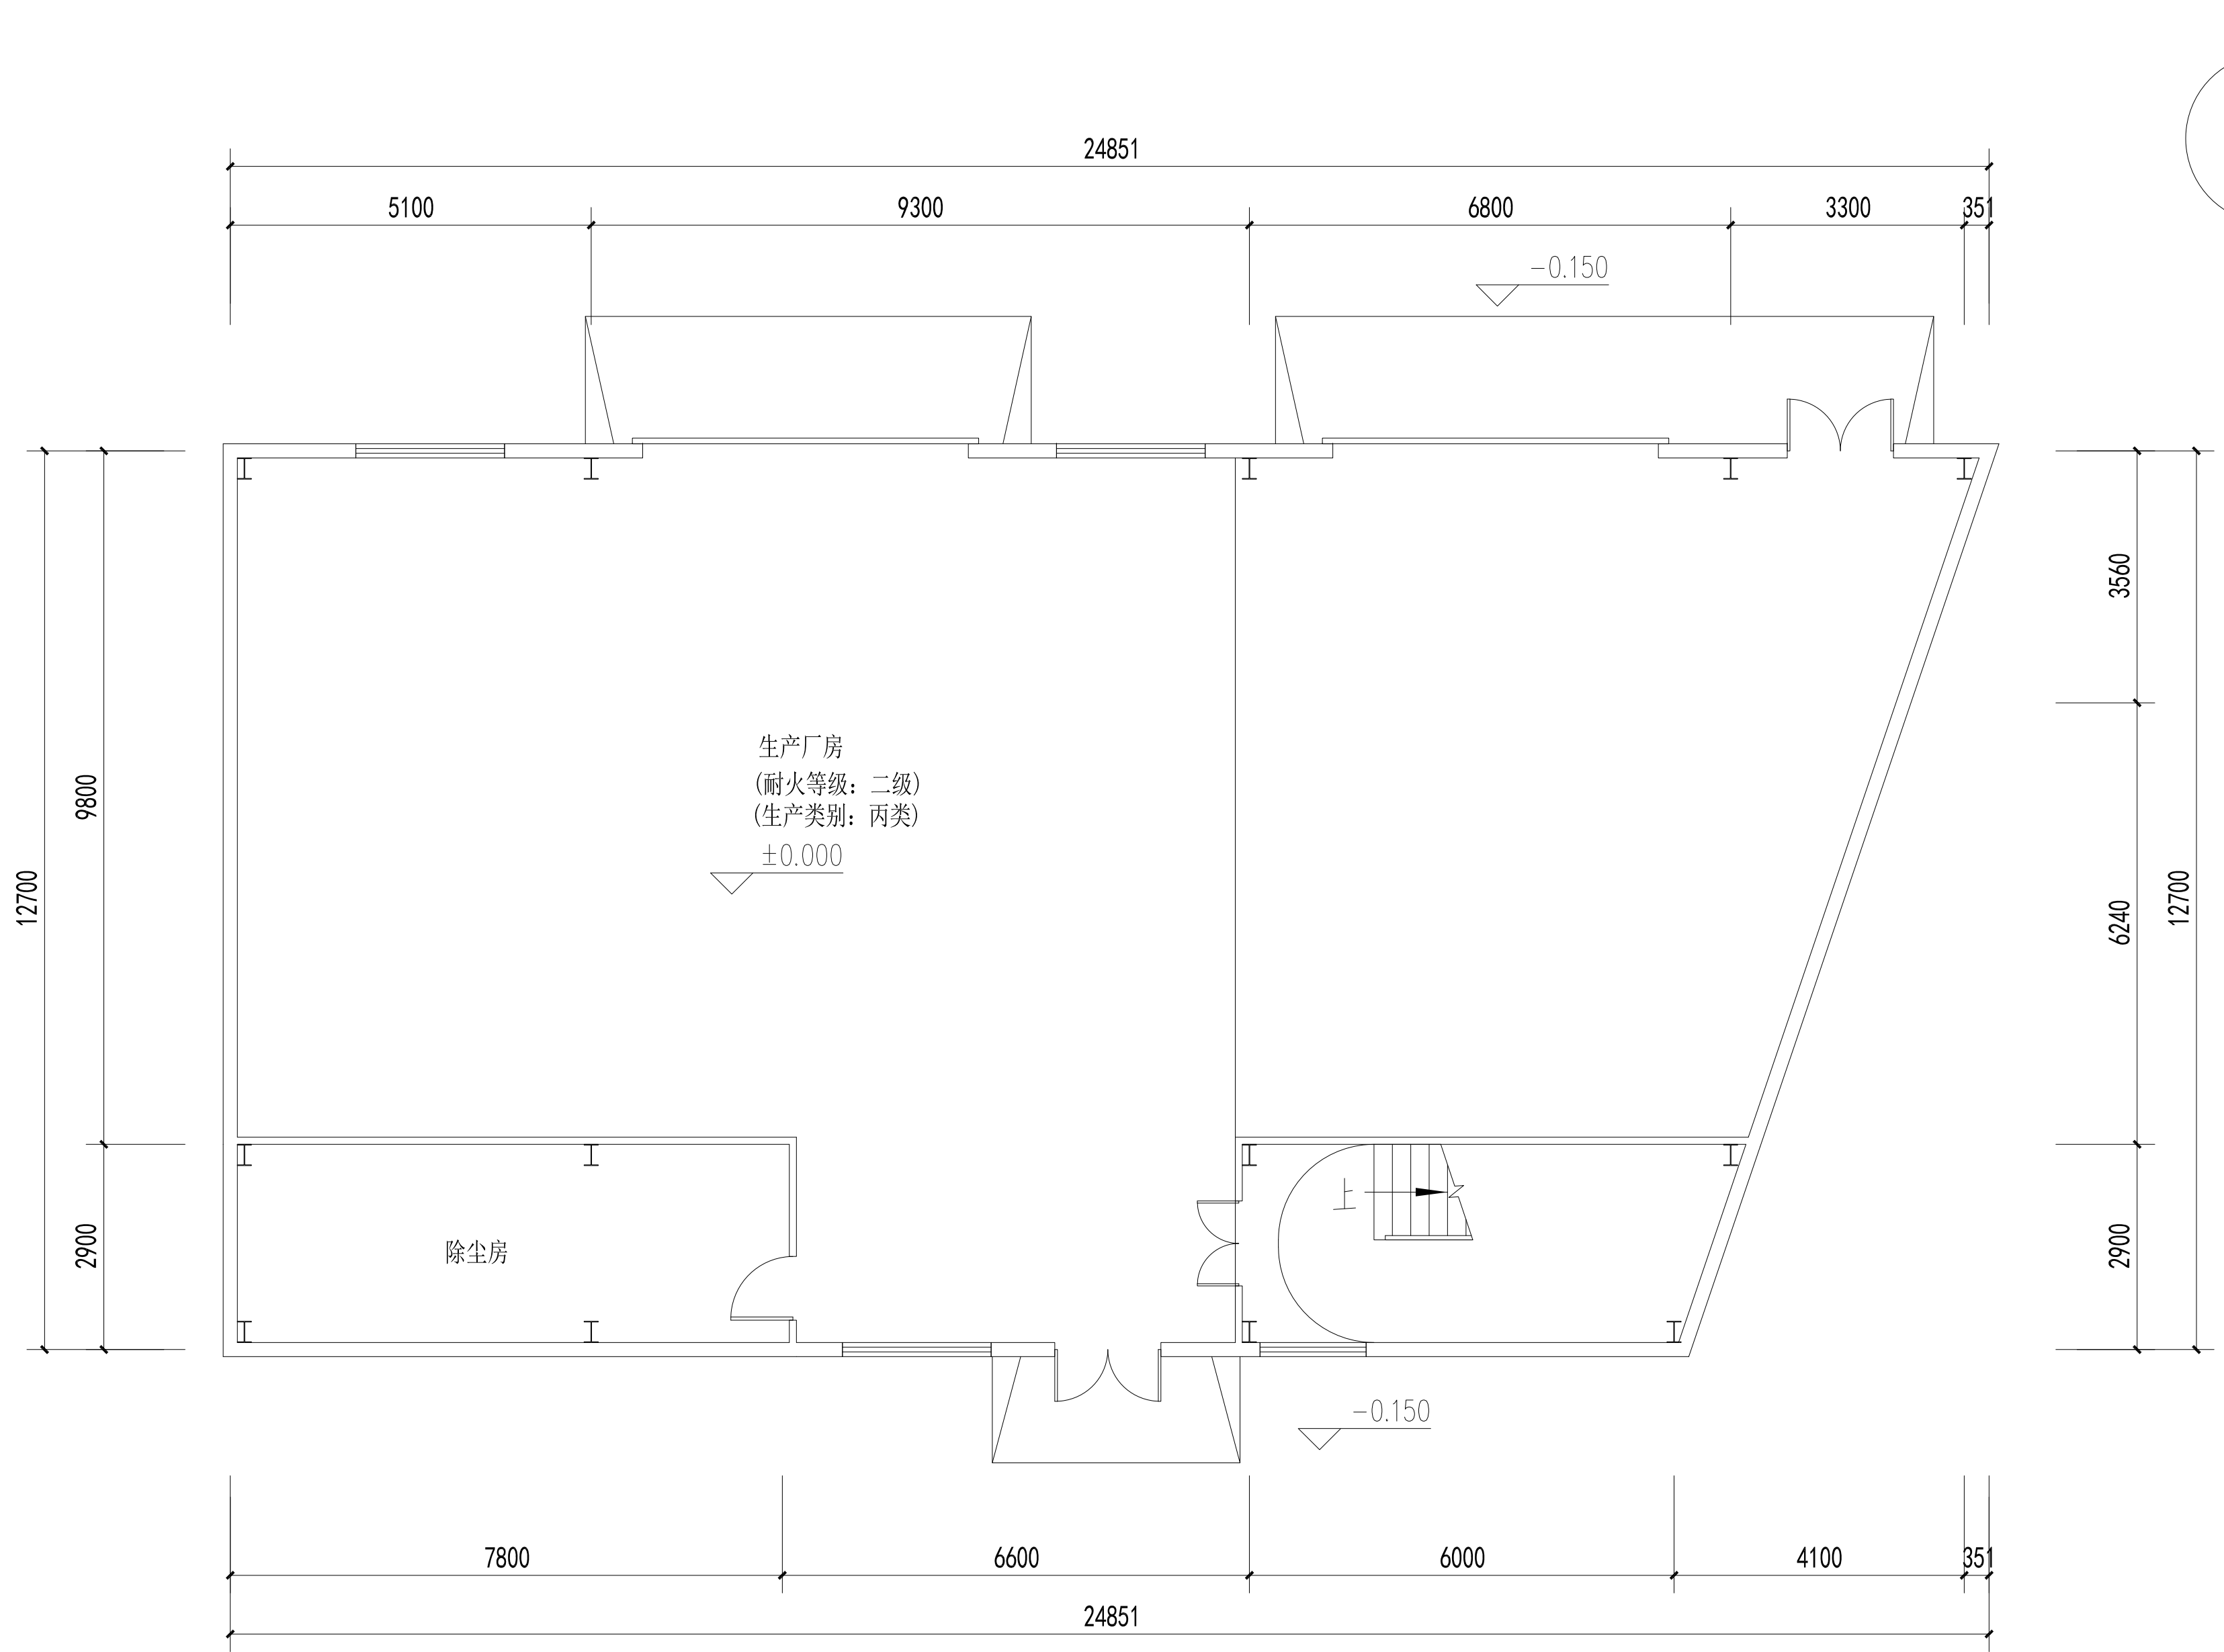

厂房一层平面图 1:100

大冶市城市规划设计研究院有限公司 证书等级：乙级 编号：23420036	建设单位	大冶市殷祖镇赤山村村民委员会	院长		审核		设计		设计号	2025-261	图号	19-9
	工程名称	赤山粮食加工建设项目	审定		校对		制图		图名	厂房一层平面图1:100	日期	2026.07


(加盖出图专用章有效)

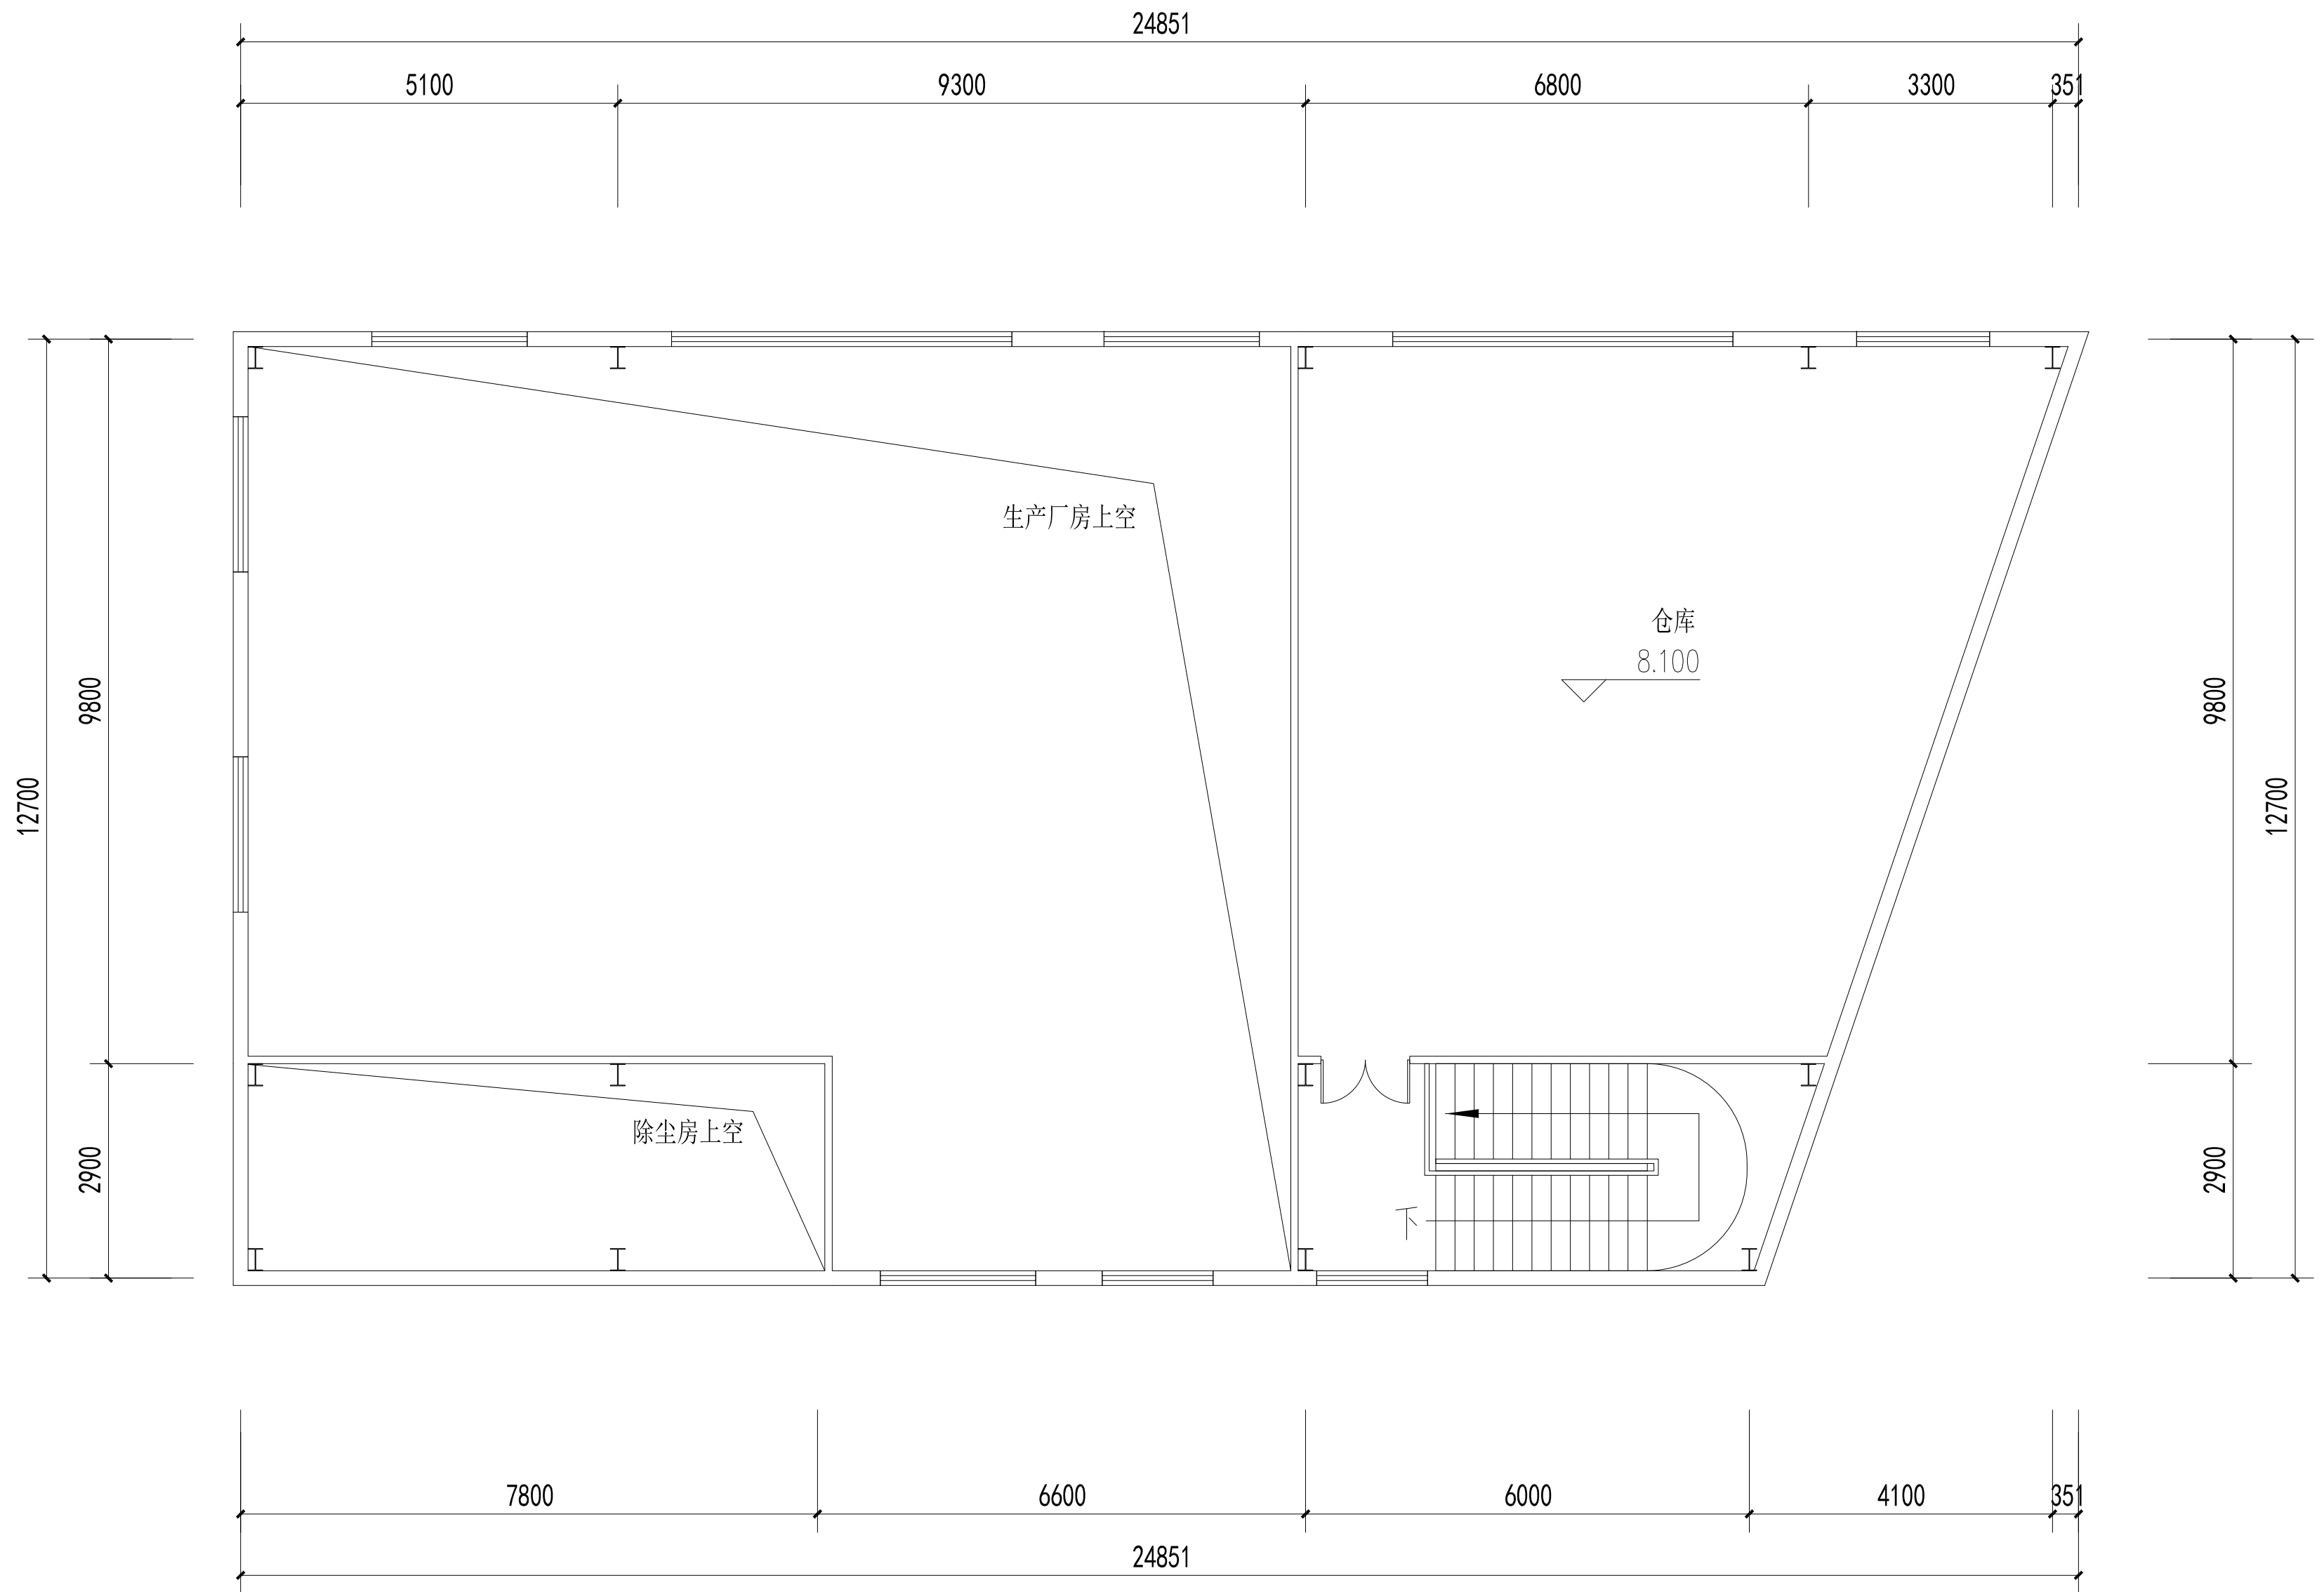

厂房二层平面图 1:100

大冶市城市规划设计研究院有限公司 证书等级：乙级 编号：23420036	建设单位	大冶市殷祖镇赤山村村民委员会	院长		审核		设计		设计号	2025-261	图号	19-10
	工程名称	赤山粮食加工建设项目	审定		校对		制图		图名	厂房二层平面图1:100	日期	2026.07

(加盖出图专用章有效)

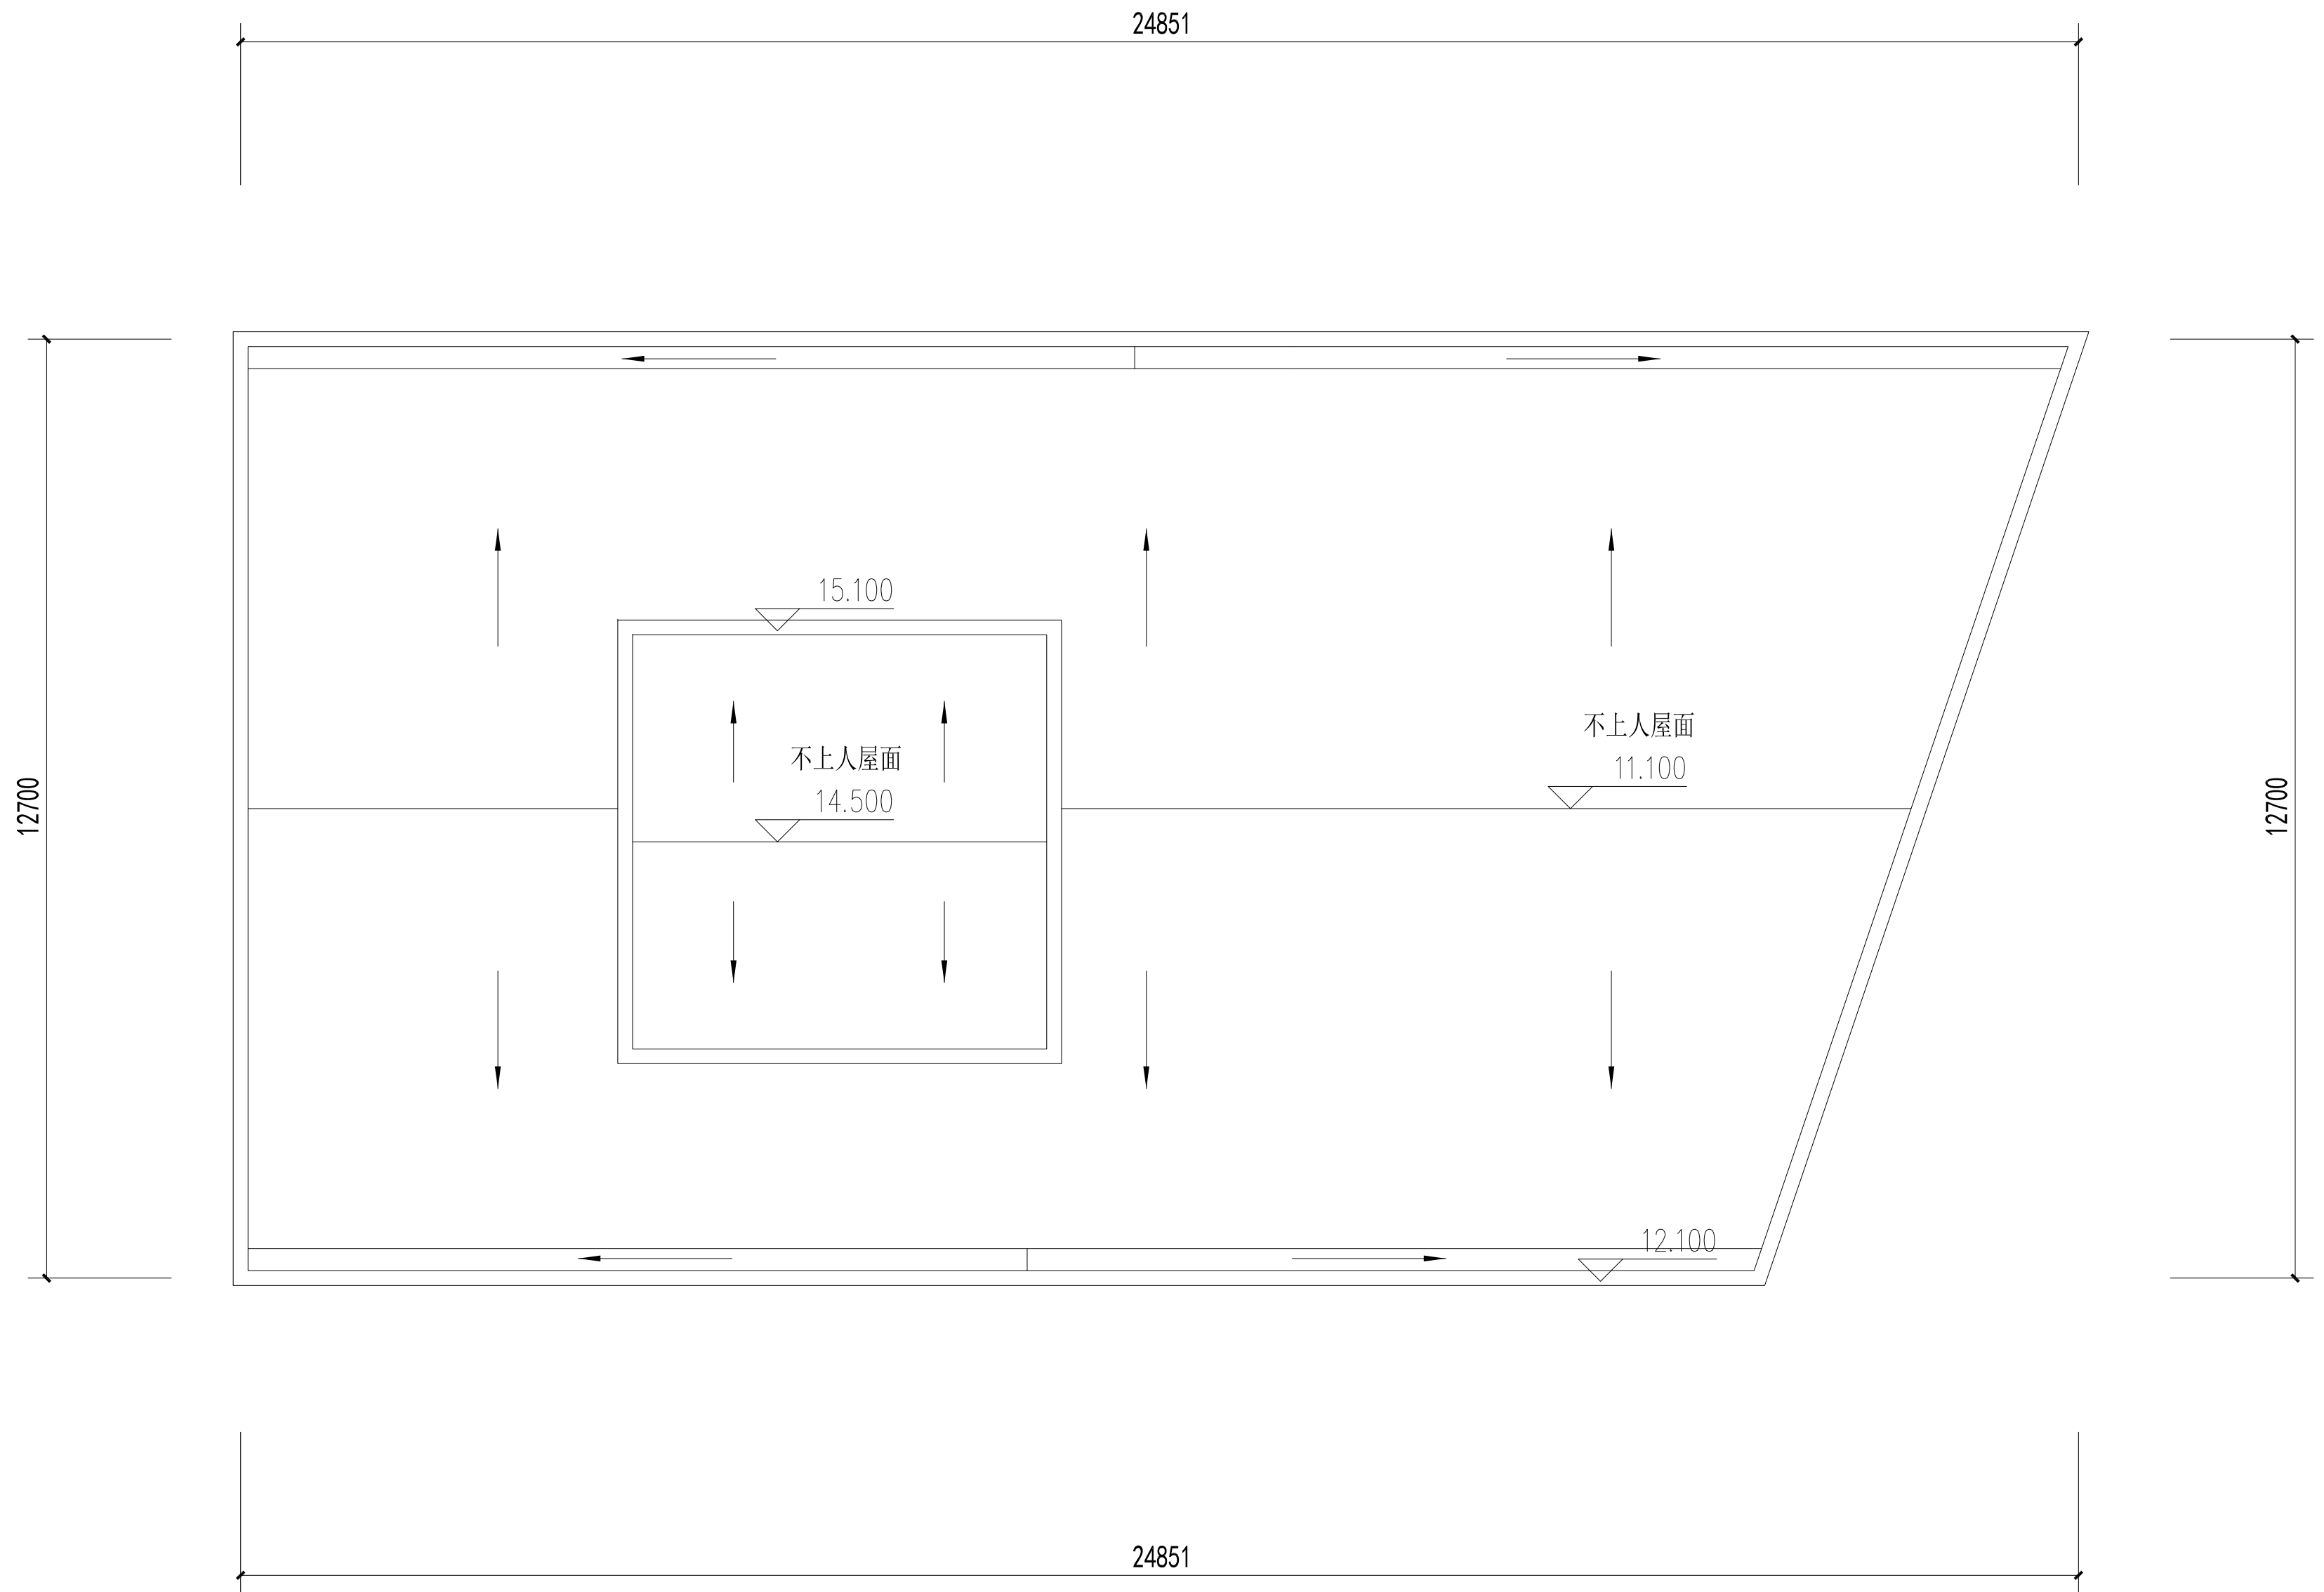

厂房屋顶平面图 1:100

大冶市城市规划设计研究院有限公司 证书等级：乙级 编号：23420036	建设单位	大冶市殷祖镇赤山村村民委员会	院长		审核		设计		设计号	2025-261	图号	19-11
	工程名称	赤山粮食加工建设项目	审定		校对		制图		图名	厂房屋顶平面图1:100	日期	2026.07

(加盖出图专用章有效)