



调整前

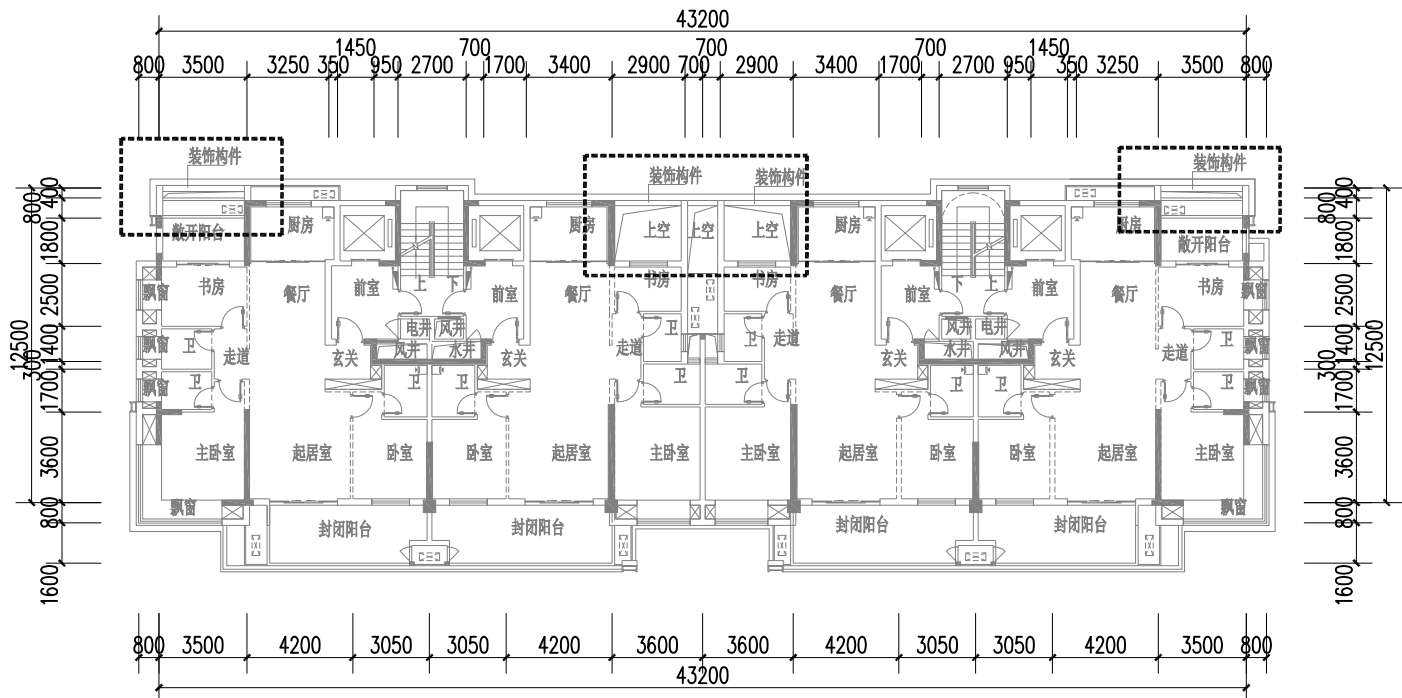

3#楼标准层平面图1:300

调整后

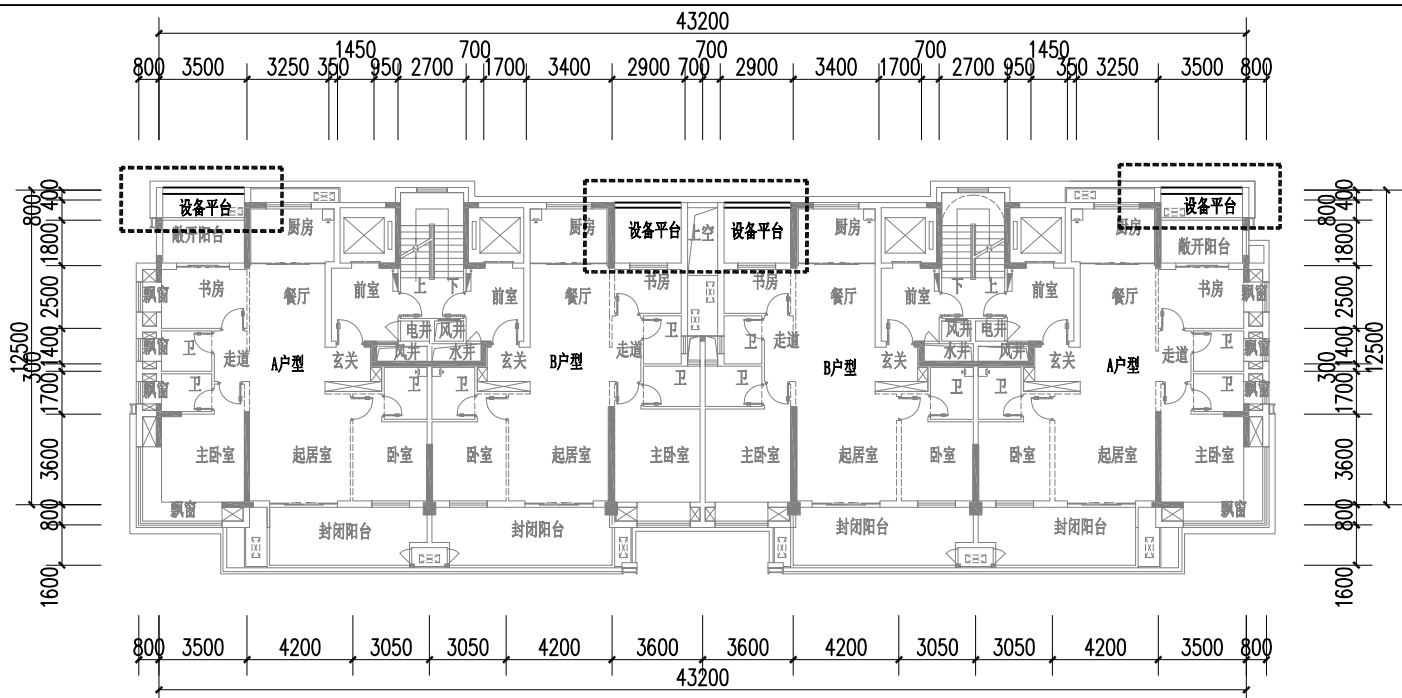

3#楼标准层平面图1:300


说明：将标准层镂空部分调整为设备平台，
调整后，飘窗、设备平台、阳台等总和未超过30%

A户型：阳台、飘窗、设备平台占比 $42.74/143.31=0.2982=29.82\%$
B户型：阳台、飘窗、设备平台占比 $28.52/139.88=0.2039=20.39\%$

大冶市城市规划设计研究院有限公司	建设单位	大冶嘉信房地产开发有限公司	院长		审核		设计		设计号	方案	图号	7-1
证书等级：乙级 编号：23420036	工程名称	宏维·滨湖湾(修)	审定		校对		制图		图名	3#楼对比平面图1:300	日期	2026.3


(加盖出图专用章有效)

调整前

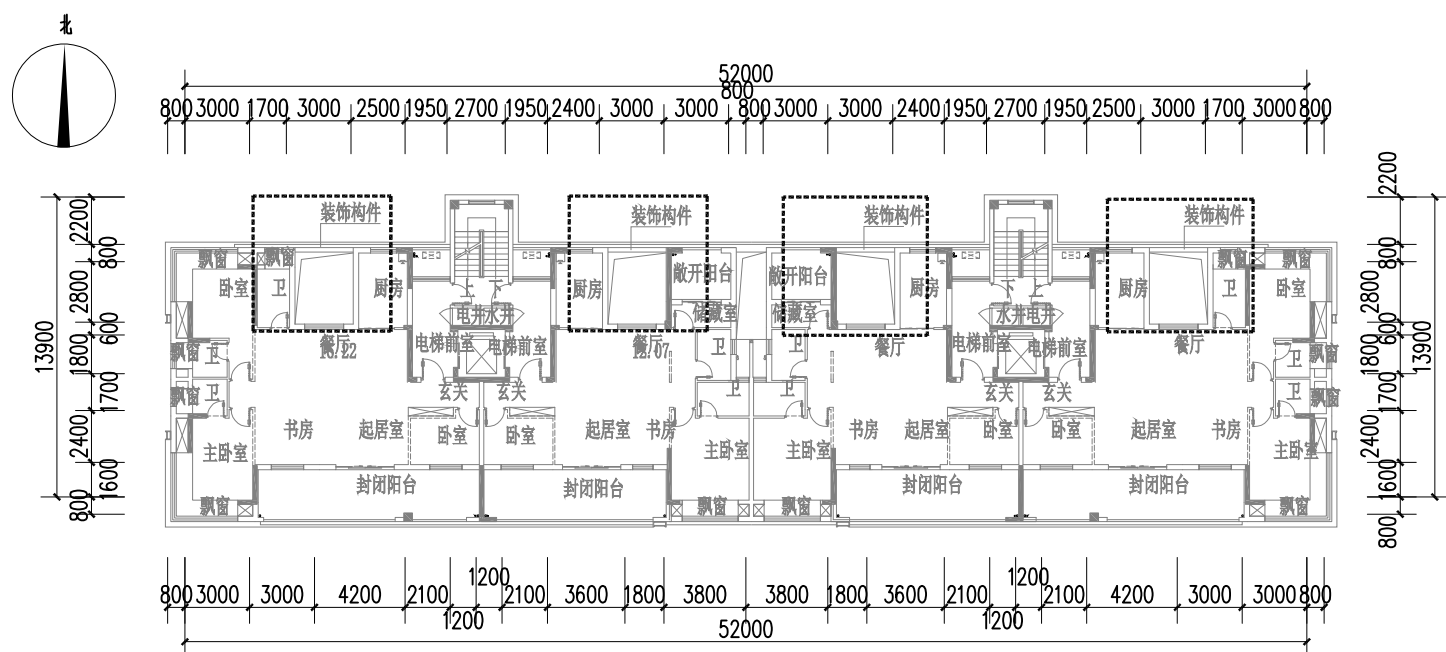

7#楼标准层平面图1:350

调整后

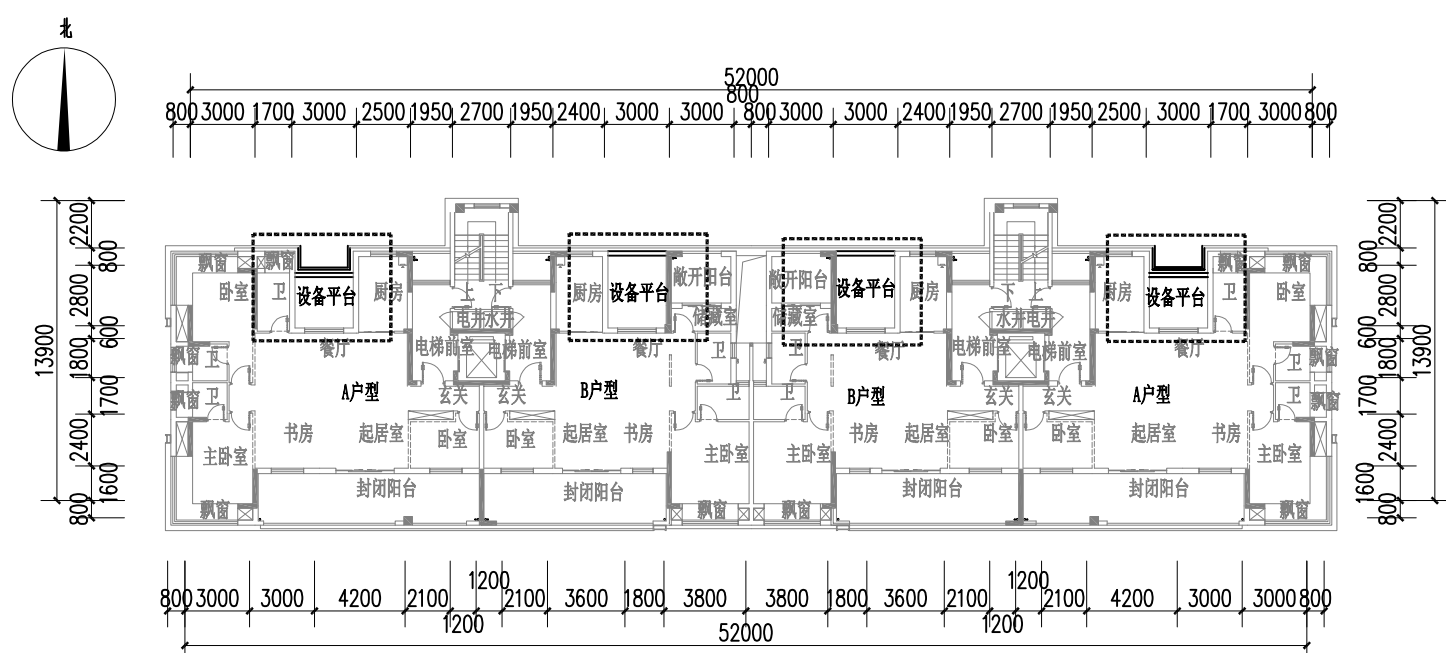

7#楼标准层平面图1:350


说明：将标准层镂空部分调整为设备平台，
调整后，飘窗、设备平台、阳台等总和未超过30%

A户型：阳台、飘窗、设备平台占比 $48.44/161.71=0.2996=29.96\%$
B户型：阳台、飘窗、设备平台占比 $41.12/140.27=0.2931=29.31\%$

大冶市城市规划设计研究院有限公司	建设单位	大冶嘉信房地产开发有限公司	院长		审核		设计		设计号	方案	图号	7-2
证书等级: 乙级 编号:23420036	工程名称	宏维·滨湖湾(修)	审定		校对		制图		图名	7#楼对比平面图1:350	日期	2026.3


(加盖出图专用章有效)

调整前

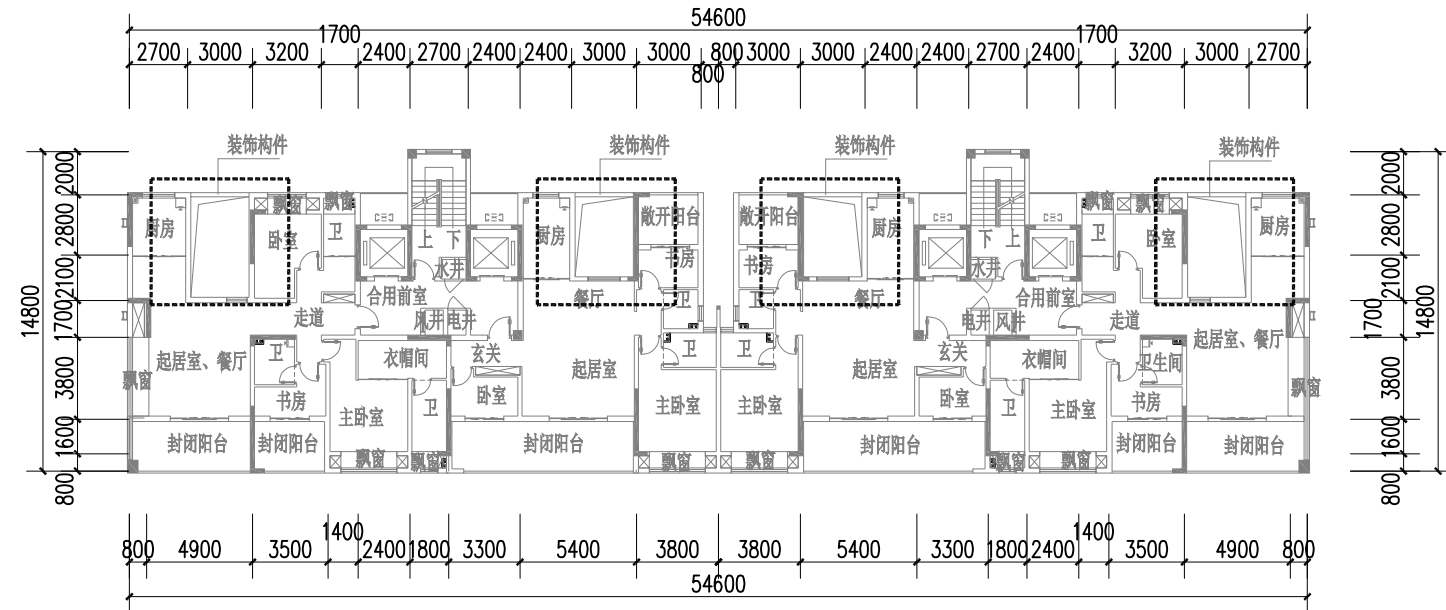

10#、13#楼标准层平面图1:350

调整后

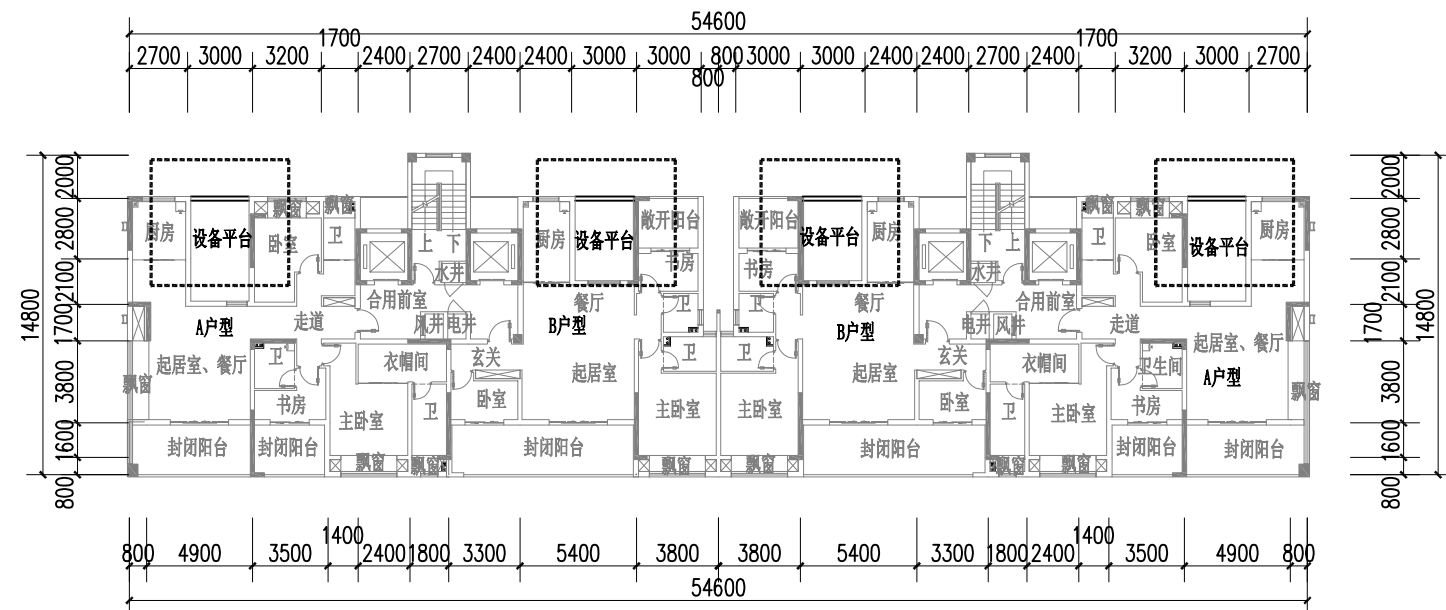

10#、13#楼标准层平面图1:350

说明：将标准层镂空部分调整为设备平台，调整后，飘窗、设备平台、阳台等总和未超过30%


A户型:阳台、飘窗、设备平台占比 $48.33/168.04=0.2876=28.76\%$

B户型:阳台、飘窗、设备平台占比 $42.01/143.49=0.2928=29.28\%$

大冶市城市规划设计研究院有限公司	建设单位	大冶嘉信房地产开发有限公司	院 长		审 核		设 计		设计号	方案	图 号	7-3
证书等级: 乙级 编号:23420036	工程名称	宏维·滨湖湾(修)	审 定		校 对		制 图		图 名	10#、13#楼对比平面图1:350	日 期	2026.3


(加盖出图专用章有效)

调整前

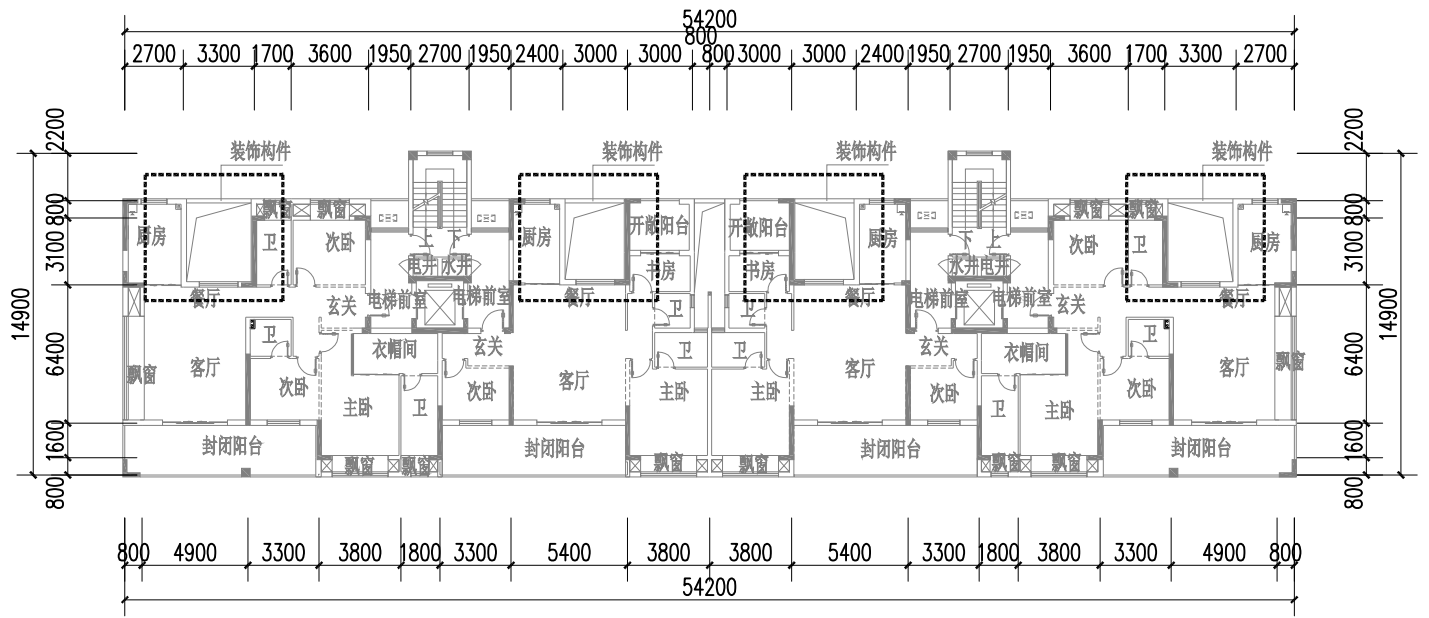

11#楼标准层平面图1:350

调整后

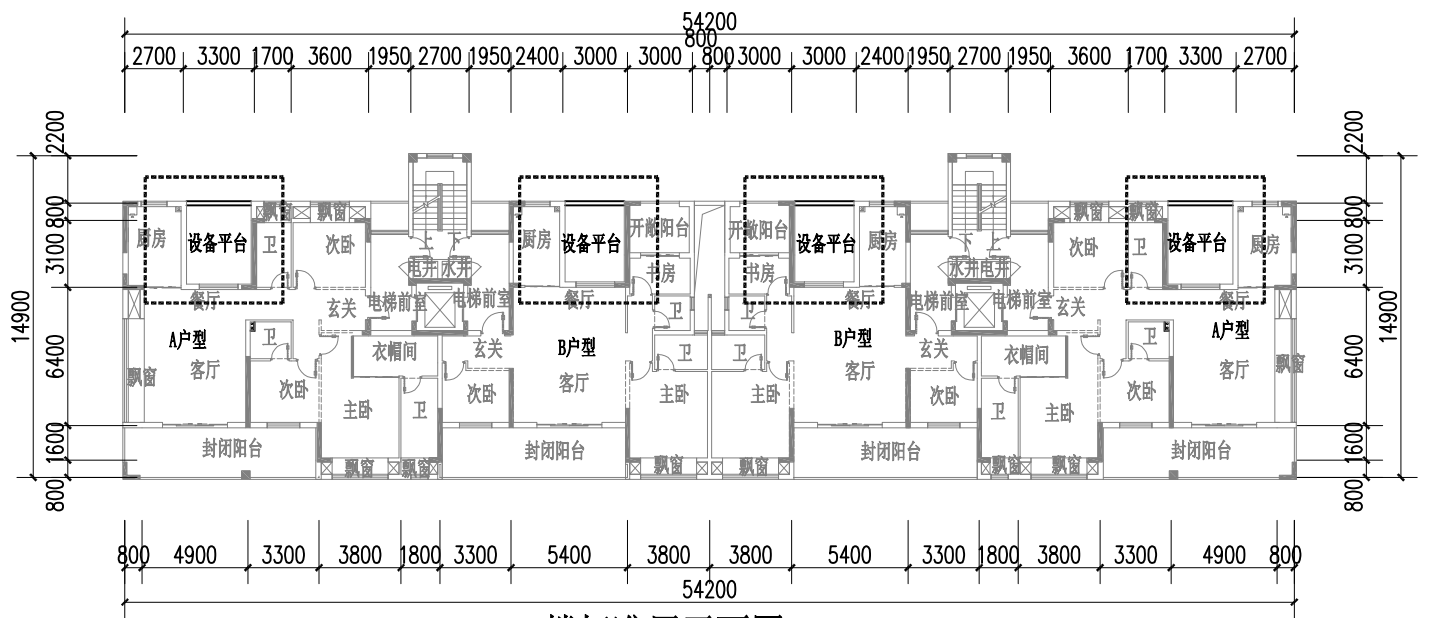

11#楼标准层平面图1:350


说明：将标准层镂空部分调整为设备平台，
调整后，飘窗、设备平台、阳台等总和未超过30%

A户型：阳台、飘窗、设备平台占比 $47.19/169.23=0.2789=27.89\%$
B户型：阳台、飘窗、设备平台占比 $41.87/141.19=0.2966=29.66\%$

大冶市城市规划设计研究院有限公司	建设单位	大冶嘉信房地产开发有限公司	院长		审核		设计		设计号	方案	图号	7-4
证书等级: 乙级 编号:23420036	工程名称	宏维·滨湖湾(修)	审定		校对		制图		图名	11#楼对比平面图1:350	日期	2026.3


(加盖出图专用章有效)

调整前

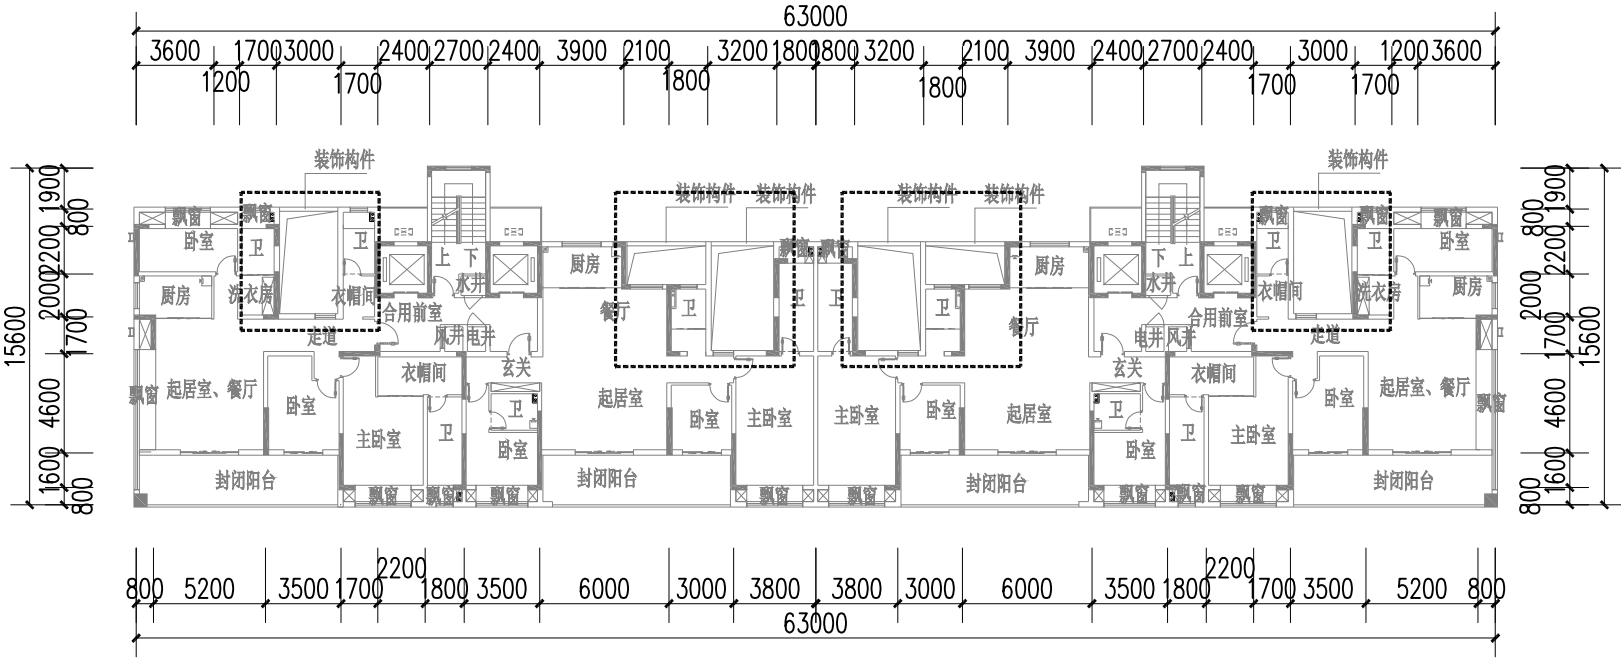

12#楼标准层平面图1:350

调整后

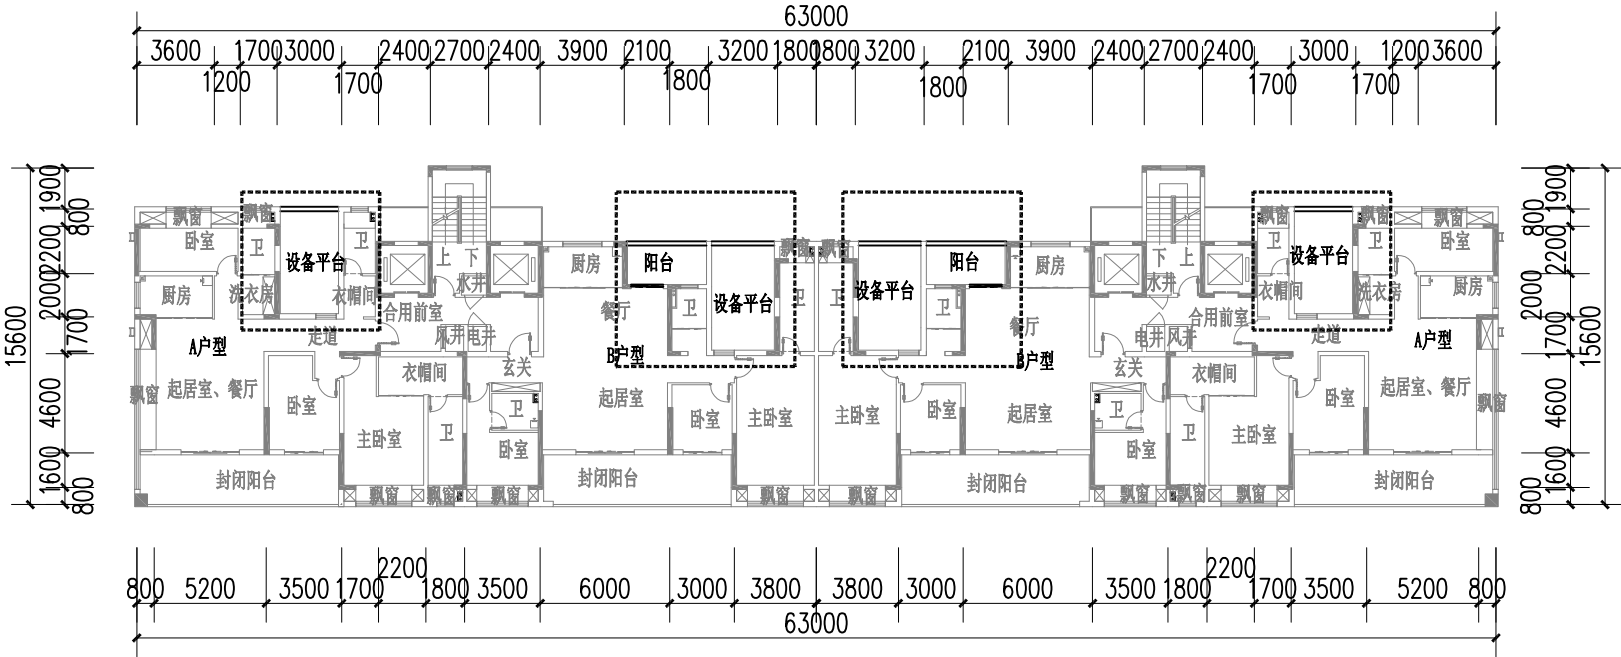


12#楼标准层平面图1:350

说明：将标准层镂空部分调整为阳台和设备平台，
调整后，阳台建筑面积每层增加7.8㎡，阳台计容建筑面积每层增加3.9㎡，飘窗、设备平台、阳台等总和未超过30%
调整后，本栋建筑面积增加124.8㎡，计容建筑面积增加62.4㎡。


A户型:阳台、飘窗、设备平台占比 $52.73/182.37=0.2891=28.91\%$
B户型:阳台、飘窗、设备平台占比 $50.96/178.9=0.2849=28.49\%$

大冶市城市规划设计研究院有限公司	建设单位	大冶嘉信房地产开发有限公司	院长		审核		设计		设计号	方案	图号	7-5
证书等级:乙级 编号:23420036	工程名称	宏维·滨湖湾(修)	审定		校对		制图		图名	12#楼对比平面图1:350	日期	2026.3

(加盖出图专用章有效)

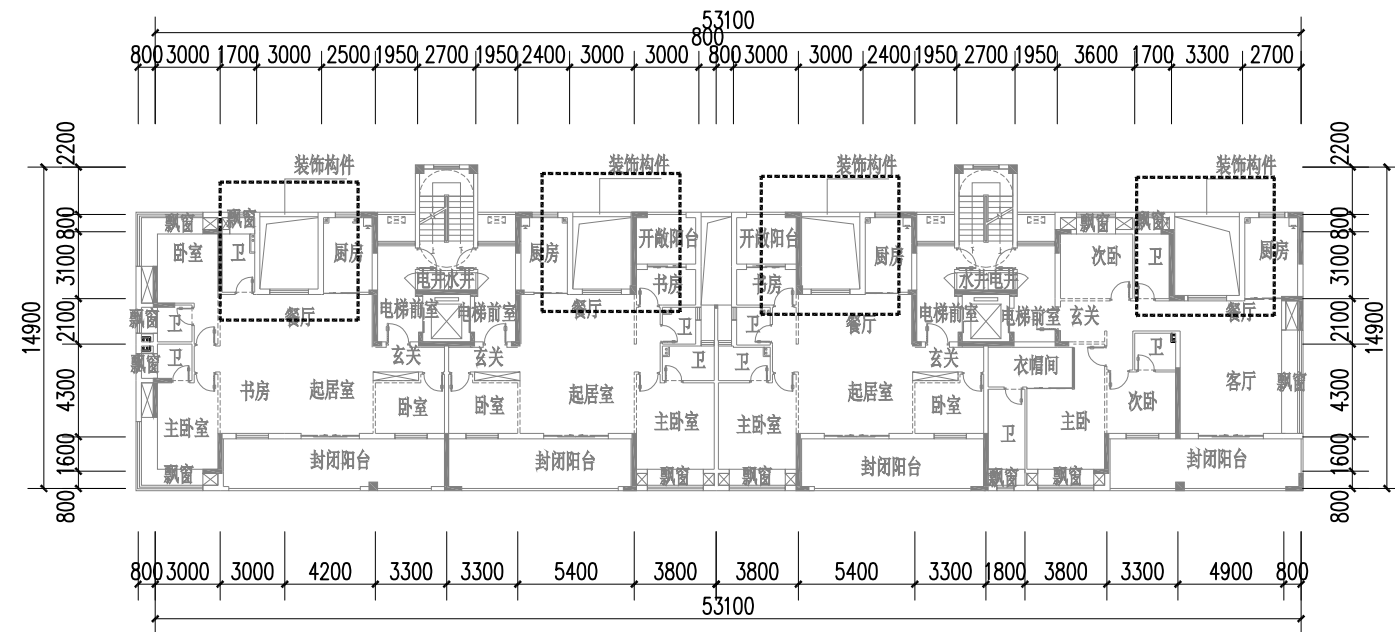

15#楼标准层平面图1:350

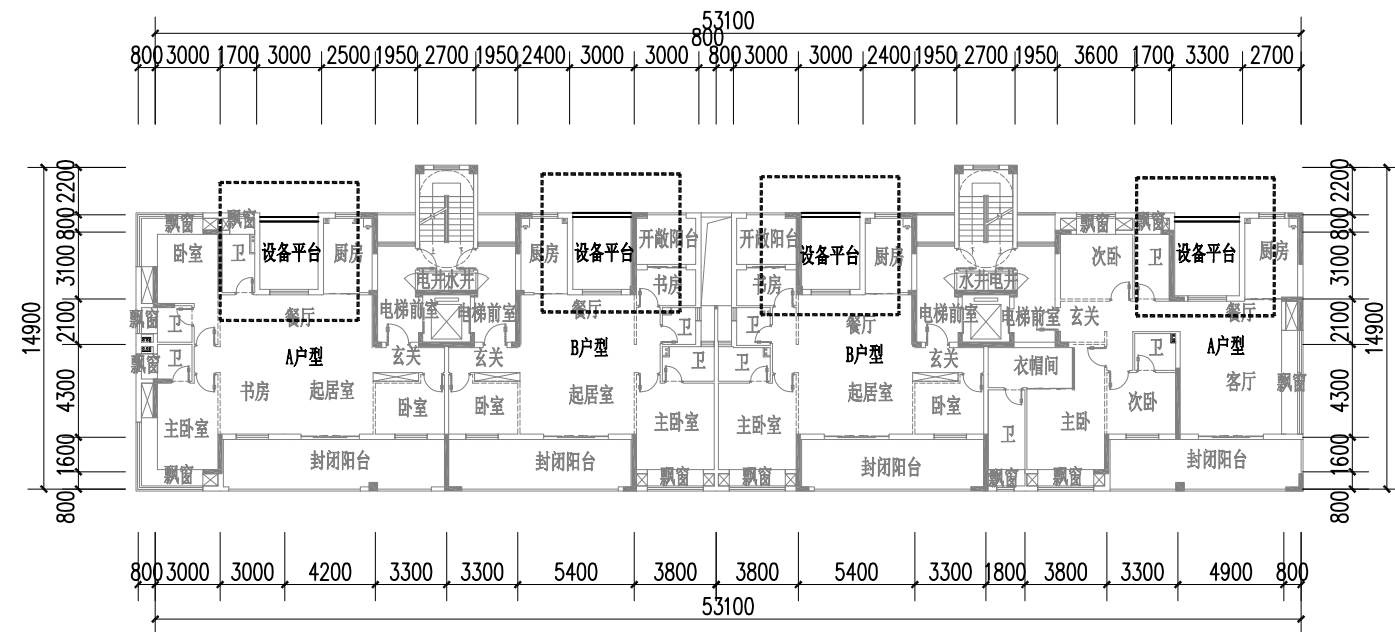

15#楼标准层平面图1:350


说明：标准层镂空部分调整为设备平台，
调整后，飘窗、设备平台、阳台等总和未超过30%

A户型：阳台、飘窗、设备平台占比 $50.76/169.33=0.2998=29.98\%$
B户型：阳台、飘窗、设备平台占比 $41.07/142=0.2892=28.92\%$

大冶市城市规划设计研究院有限公司	建设单位	大冶嘉信房地产开发有限公司	院长		审核		设计		设计号	方案	图号	7-6
证书等级: 乙级 编号:23420036	工程名称	宏维·滨湖湾(修)	审定		校对		制图		图名	15#楼对比平面图1:350	日期	2026.3


(加盖出图专用章有效)

调整前

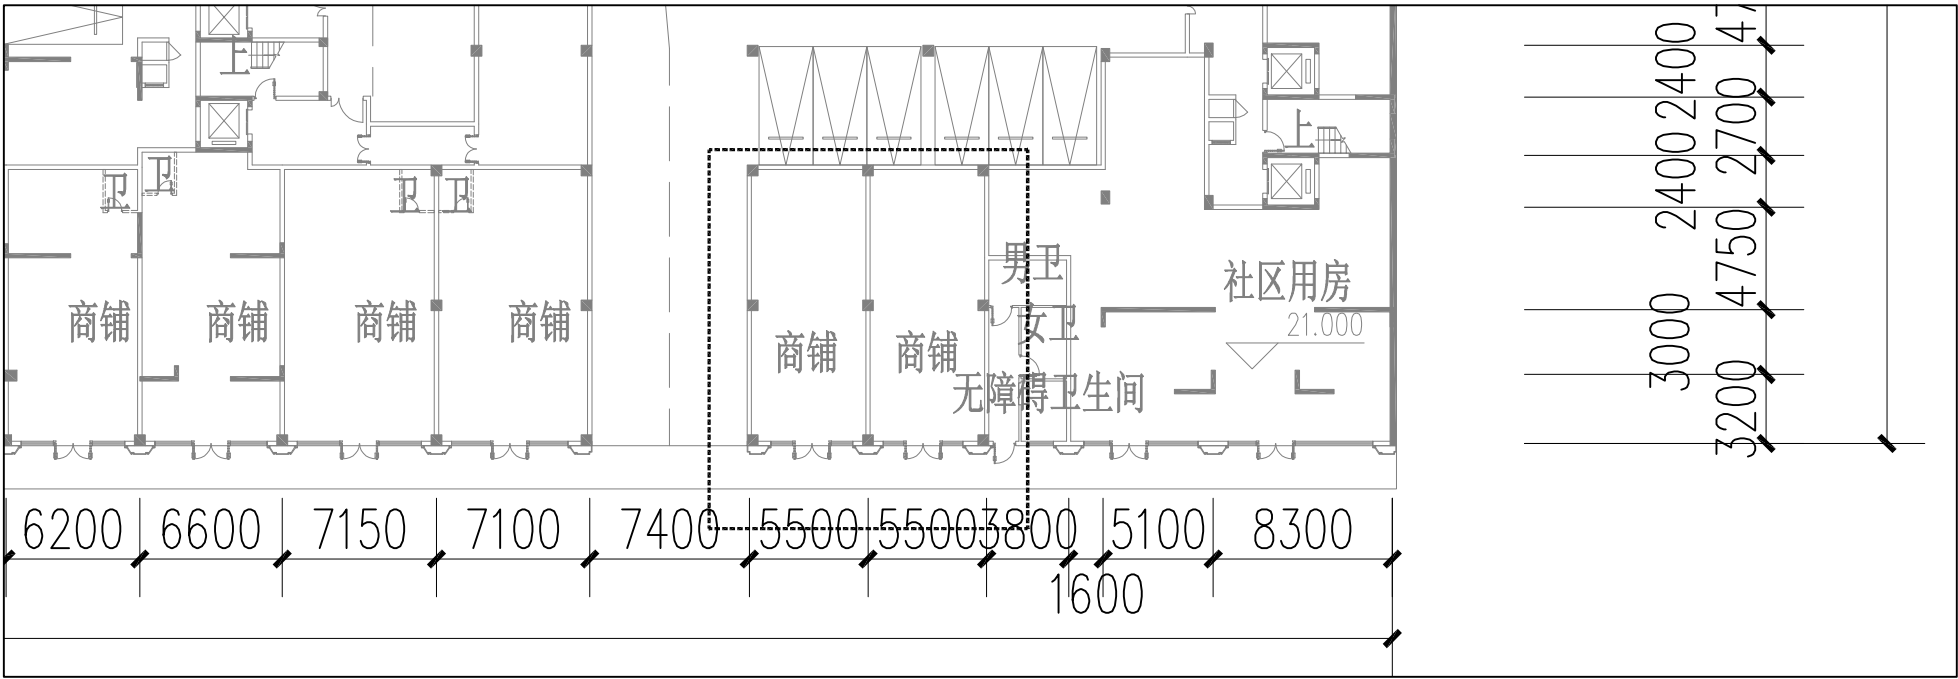

地下室一层平面图1:350

调整后

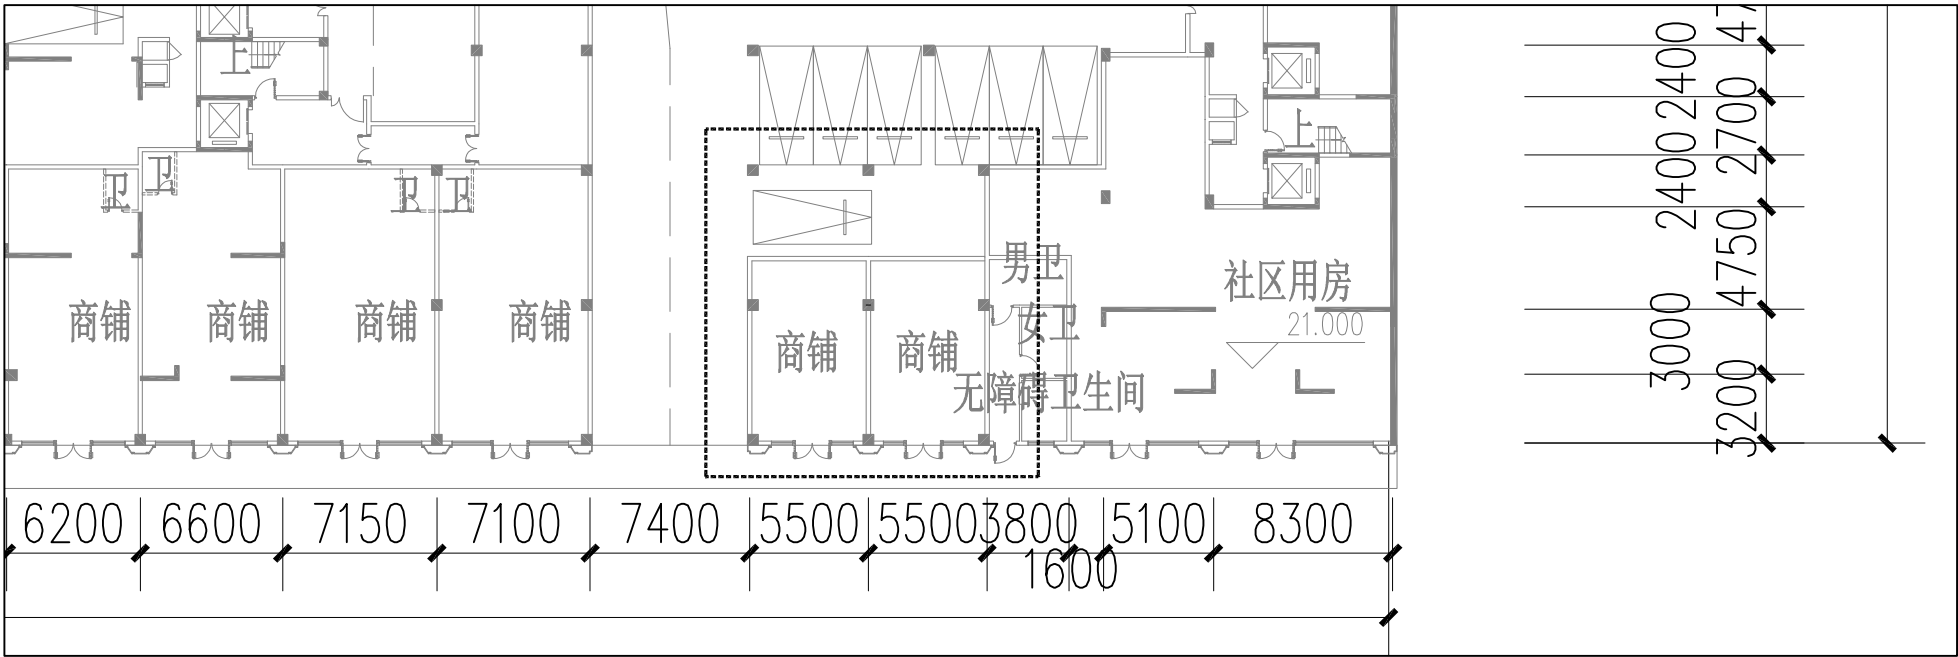

地下室一层平面图1:350

说明：将2个商业缩小，调整后商业减少46.75㎡，公共地下室增加46.75㎡。

大冶市城市规划设计研究院有限公司	建设单位	大冶嘉信房地产开发有限公司	院长		审核		设计		设计号	方案	图号	7-7
证书等级: 乙级 编号:23420036	工程名称	宏维·滨湖湾(修)	审定		校对		制图		图名	地下室对比平面图1:350	日期	2026.3

(加盖出图专用章有效)