





1#楼南立面图1:300



1#楼南立面图1:300



大冶市城市规划设计研究院有限公司 证书等级：乙级 编号：23420036	建设单位	大冶市远鹏置业有限公司	院长		审核		设计		设计号	规设 2026-185	图号	30-1
	工程名称	恒泰·悦城	审定		校对		制图		图名	1#楼南立面图	日期	2026.8

(加盖出图专用章有效)

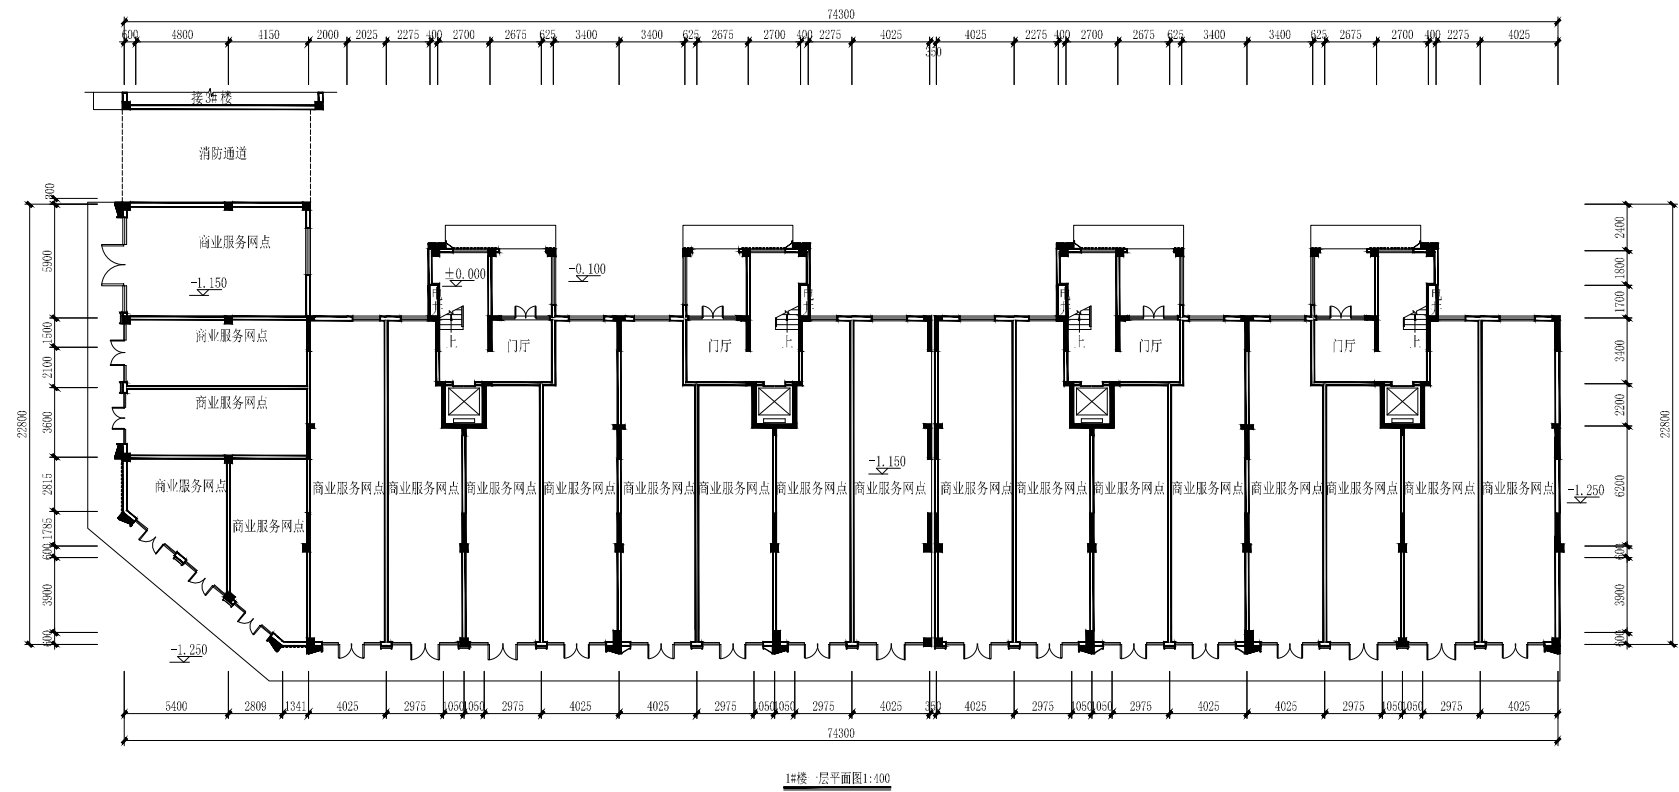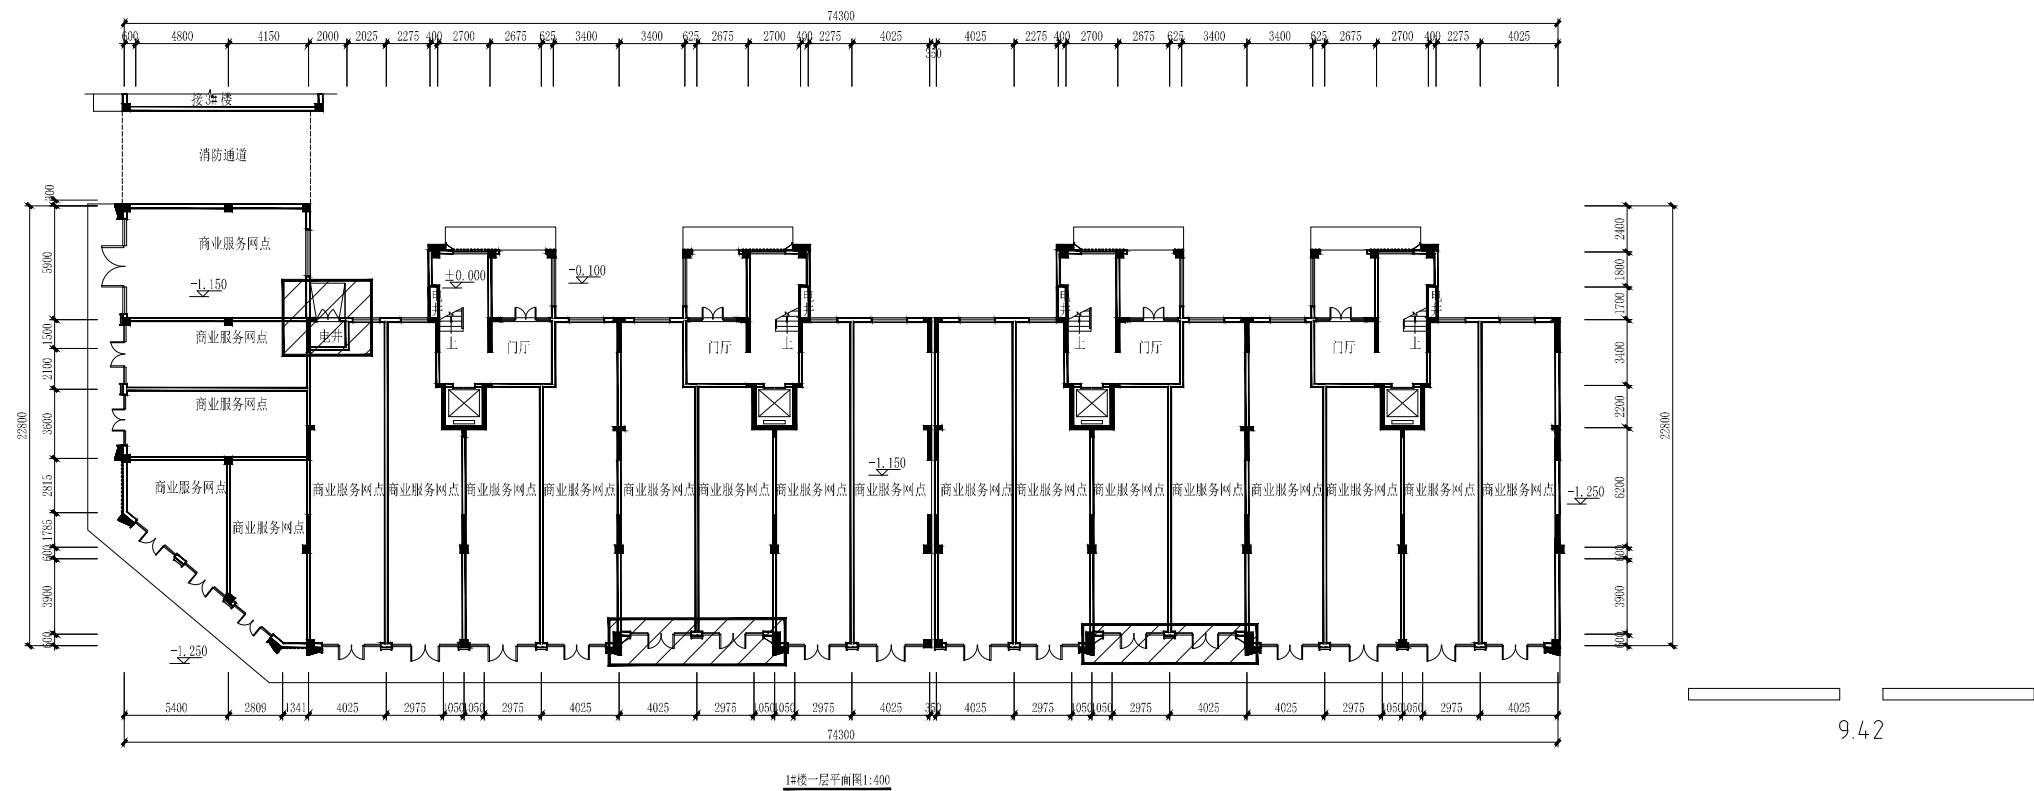

大冶市城市规划设计研究院有限公司 证书等级：乙级 编号：23420036	建设单位	大冶市远鹏置业有限公司	院长		审核		设计		设计号	规设 2026-185	图号	30-2
	工程名称	恒泰·悦城	审定		校对		制图		图名	1#楼一层平面图	日期	2026.8

(加盖出图专用章有效)

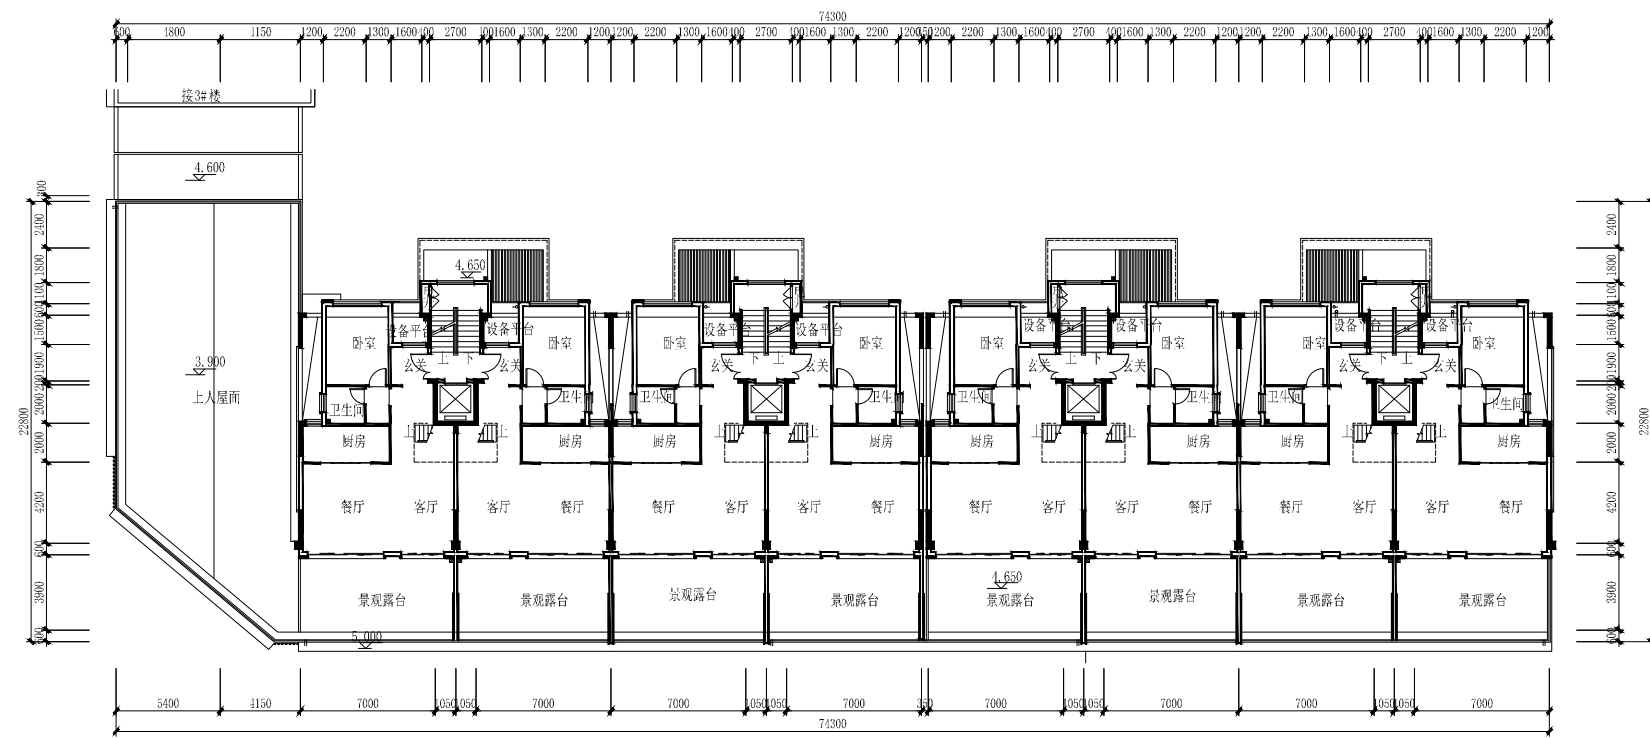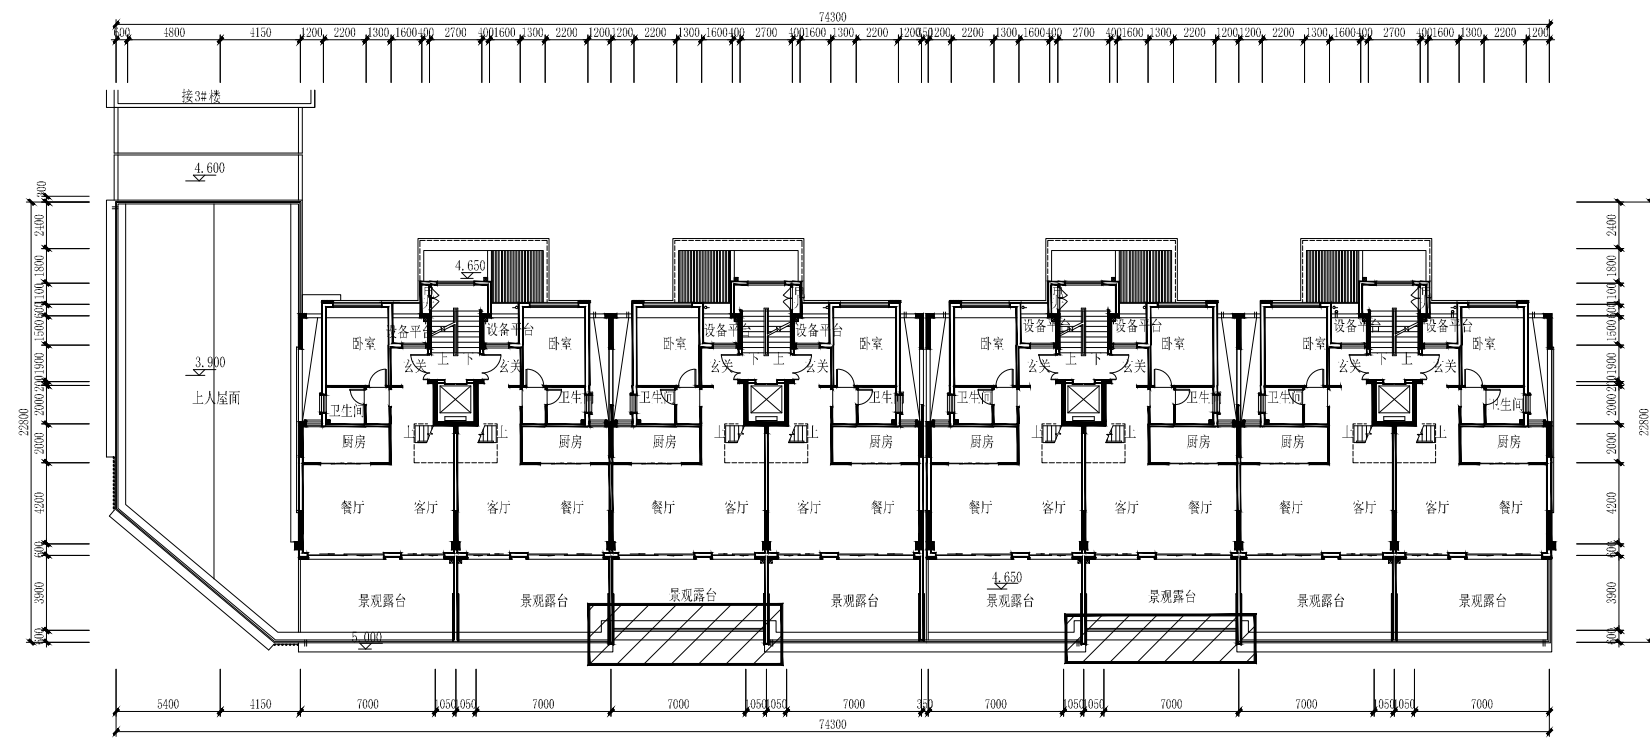

大冶市城市规划设计研究院有限公司 证书等级: 乙级 编号: 23420036	建设单位	大冶市远鹏置业有限公司	院 长		审 核		设 计		设 计 号	规设 2026-185	图 号	30-3
	工程名称	恒泰·悦城	审 定		校 对		制 图		图 名	1#楼二层平面图	日 期	2026.8

(加盖出图专用章有效)




2#楼南立面图1:300




2#楼南立面图1:300

大冶市城市规划设计研究院有限公司 证书等级：乙级 编号：23420036	建设单位	大冶市远鹏置业有限公司	院长		审核		设计		设计号	规设 2026-185	图号	30-4
	工程名称	恒泰·悦城	审定		校对		制图		图名	2#楼南立面图	日期	2026.8

(加盖出图专用章有效)


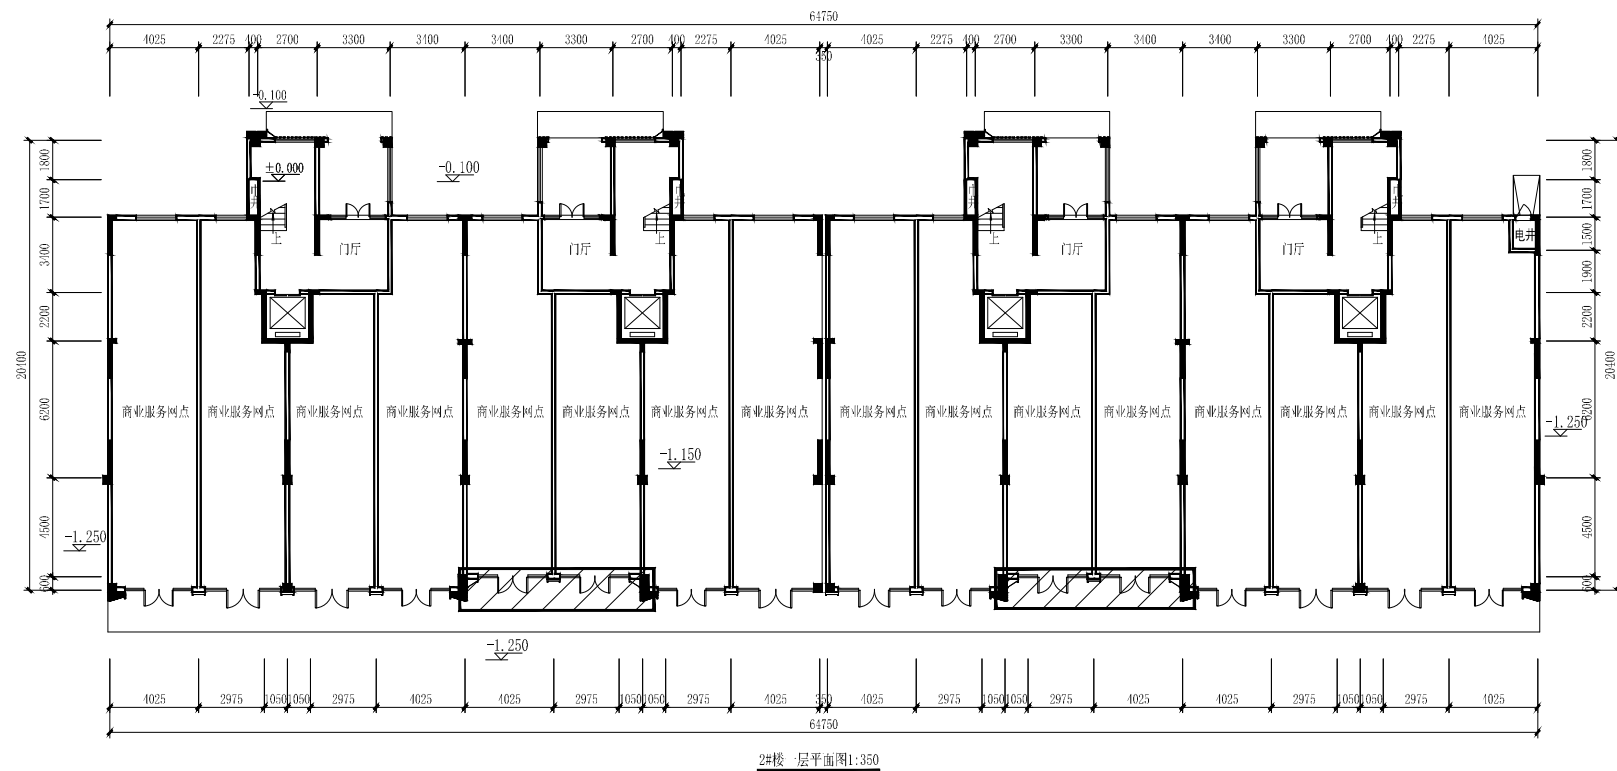


9.42

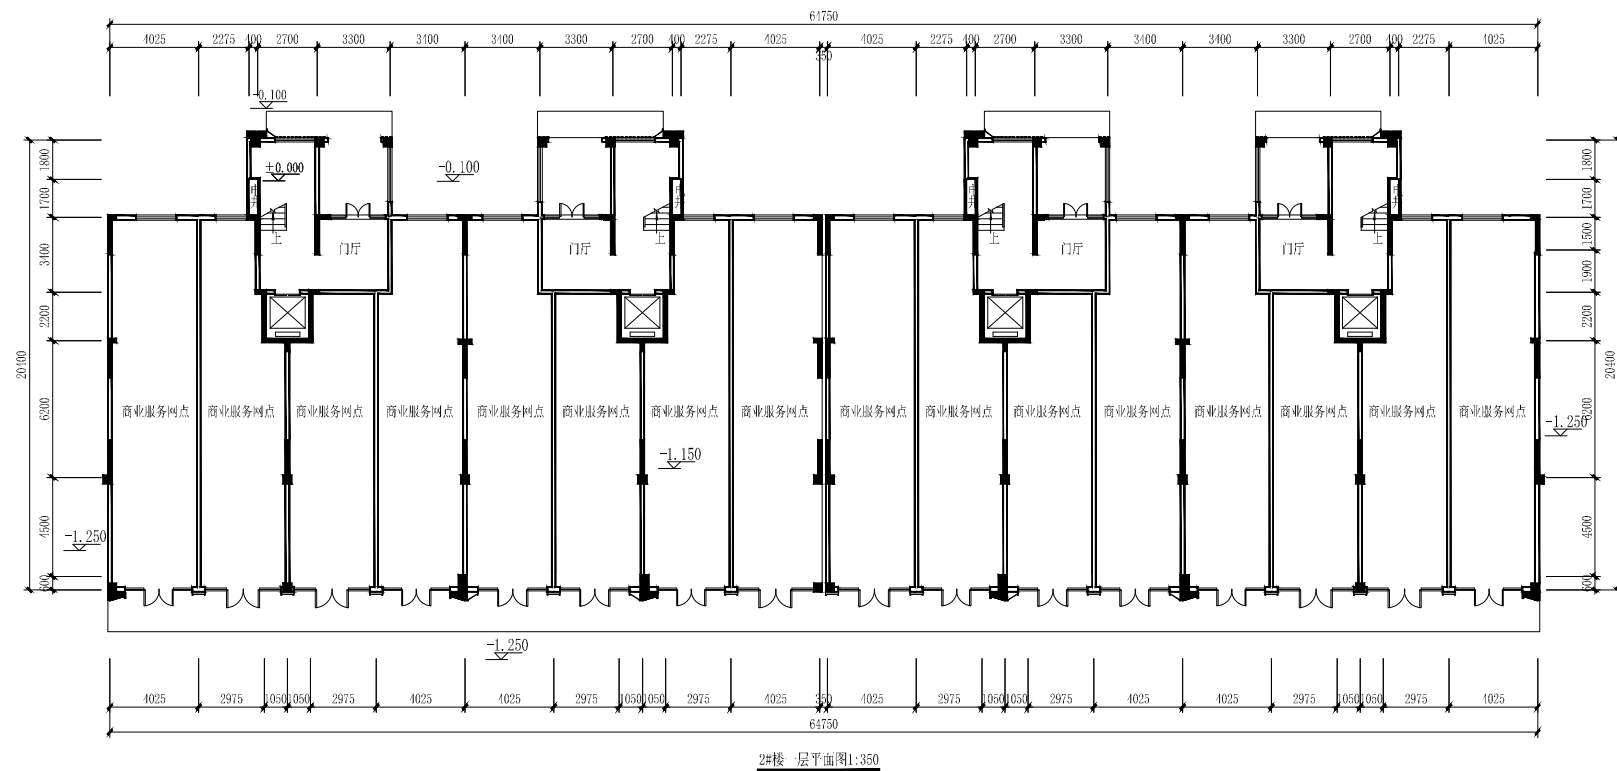


大冶市城市规划设计研究院有限公司 证书等级: 乙级 编号: 23420036	建设单位	大冶市远鹏置业有限公司	院长		审核		设计		设计号	规设 2026-185	图号	30-5
	工程名称	恒泰·悦城	审定		校对		制图		图名	2#楼一层平面图	日期	2026.8

(加盖出图专用章有效)

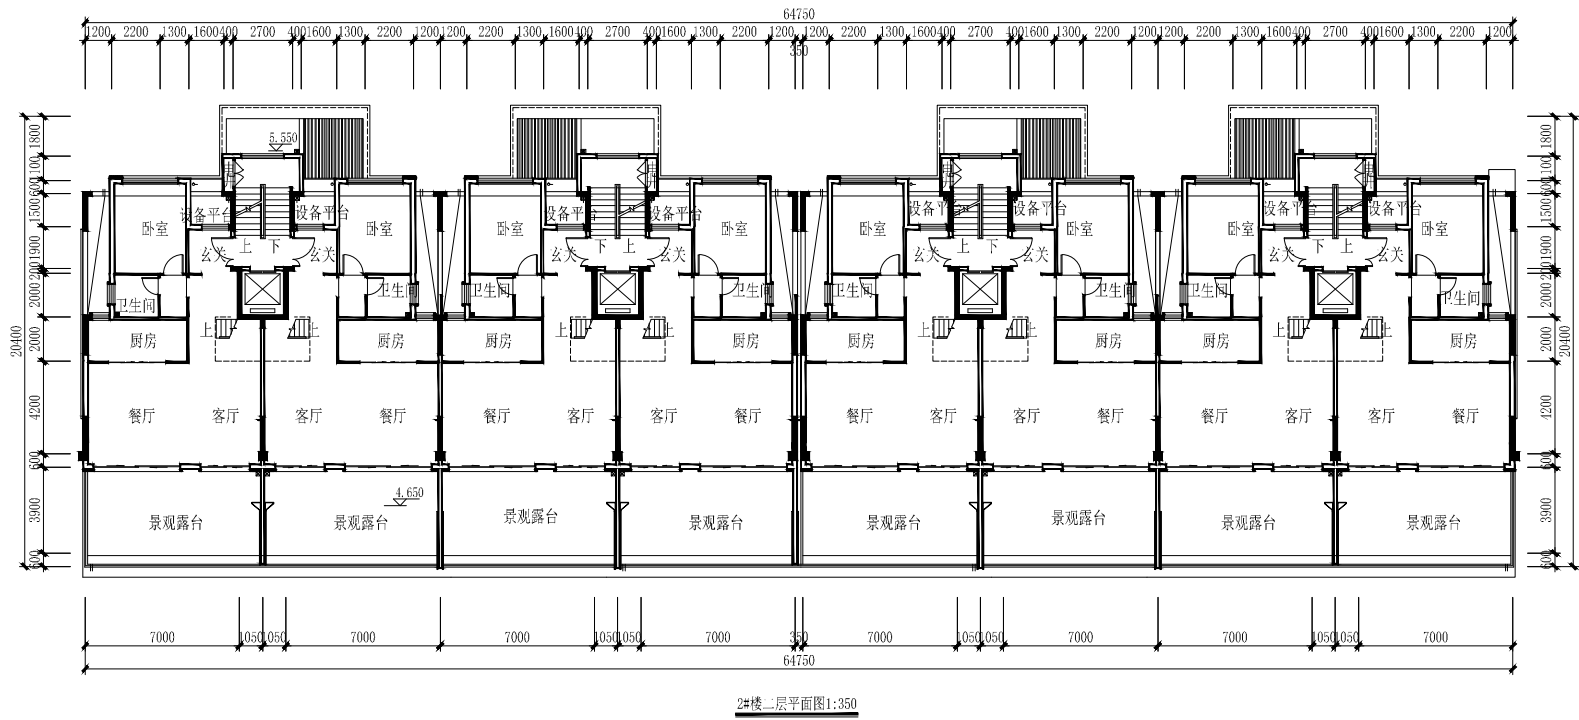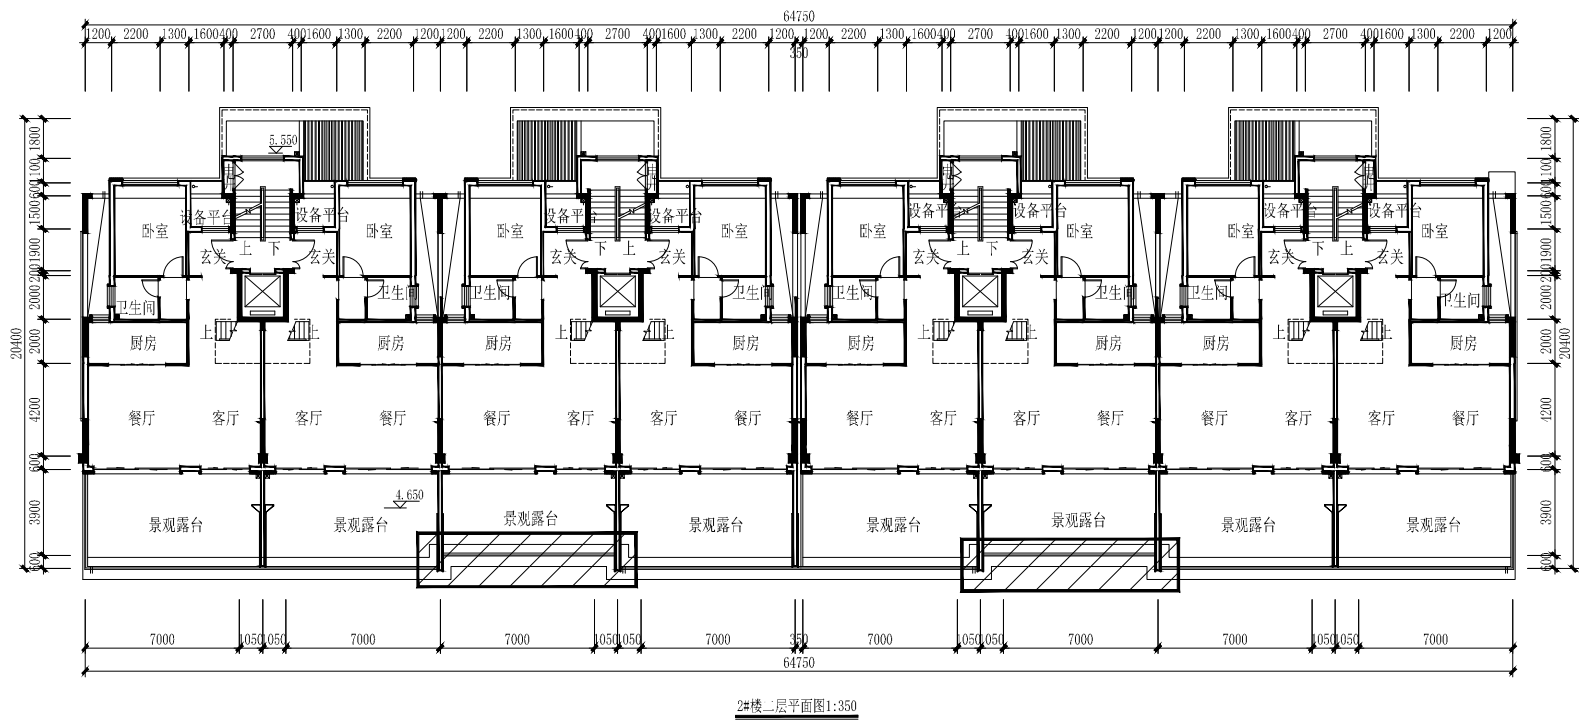


大冶市城市规划设计研究院有限公司 证书等级：乙级 编号：23420036	建设单位	大冶市远鹏置业有限公司	院长		审核		设计		设计号	规设 2026-185	图号	30-6
	工程名称	恒泰·悦城	审定		校对		制图		图名	2#楼二层平面图	日期	2026.8

(加盖出图专用章有效)

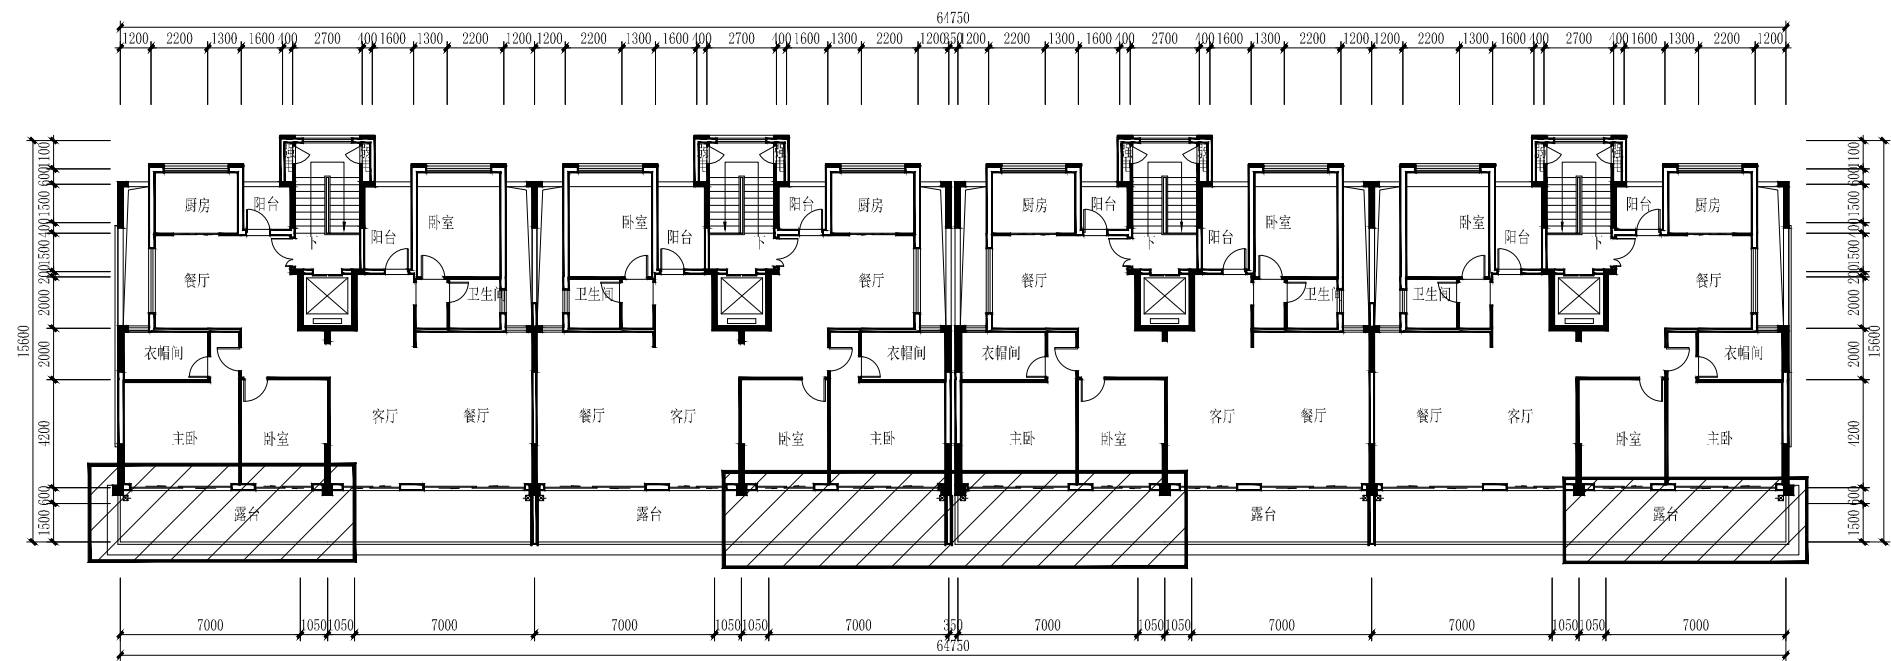


1#、2#楼六层平面图1:300

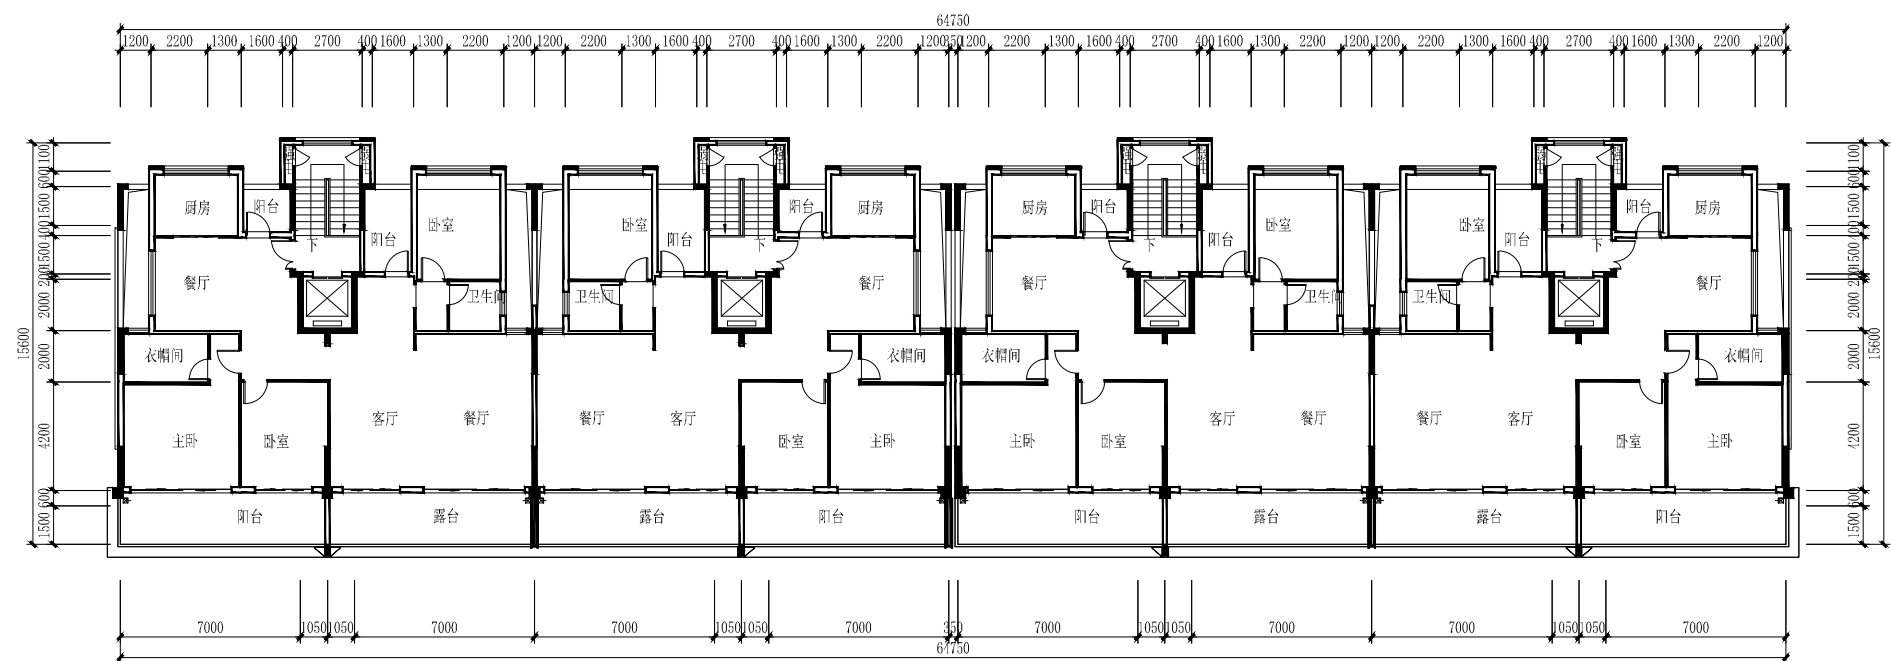


1#、2#楼六层平面图1:300

大冶市城市规划设计研究院有限公司	建设单位	大冶市远鹏置业有限公司	院长		审核		设计		设计号	规设 2026-185	图号	30-7
证书等级: 乙级 编号: 23420036	工程名称	恒泰·悦城	审定		校对		制图		图名	1#、2#楼六层平面图	日期	2026.8

(加盖出图专用章有效)

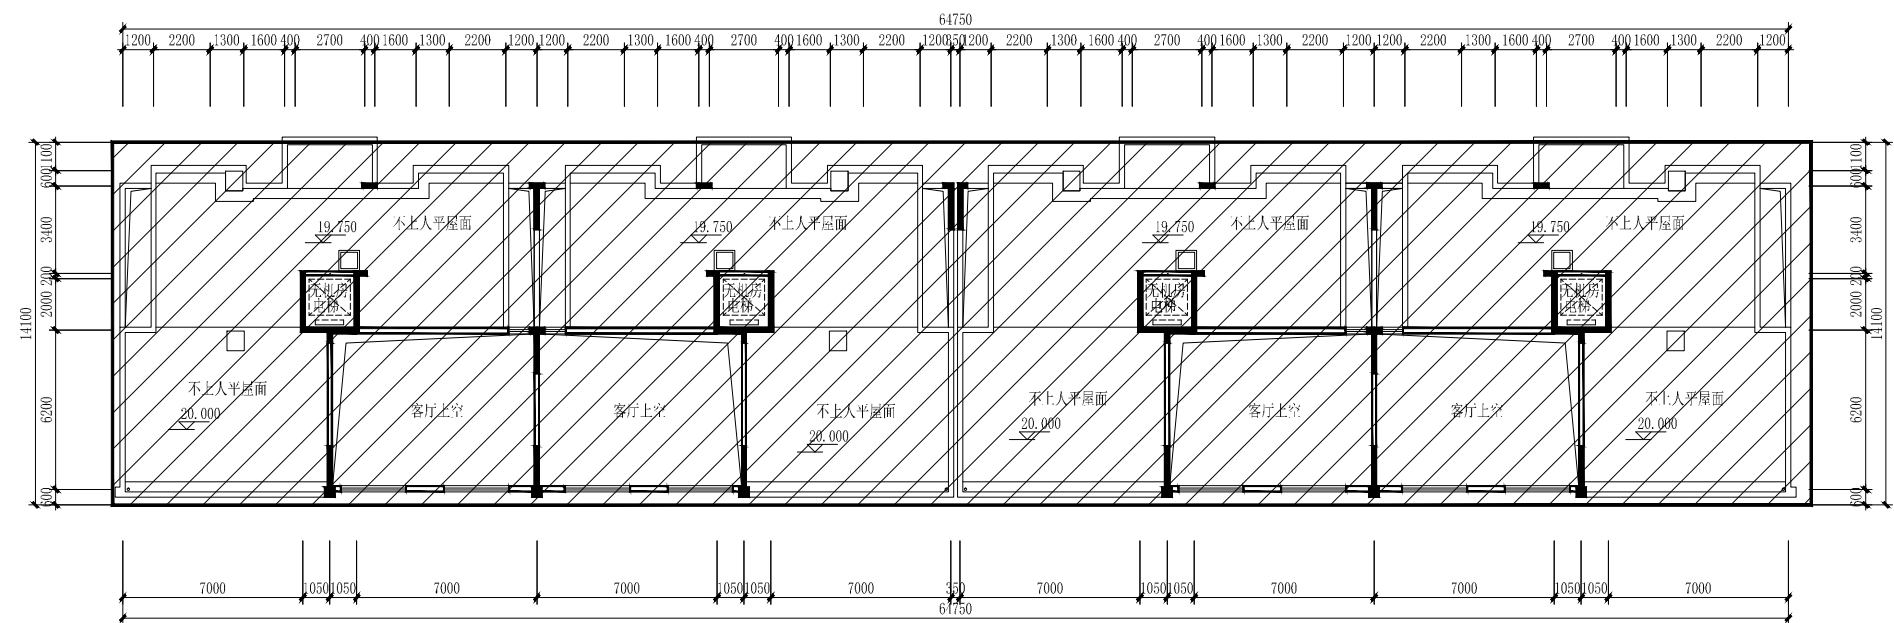

1#、2#楼屋顶平面图1:300

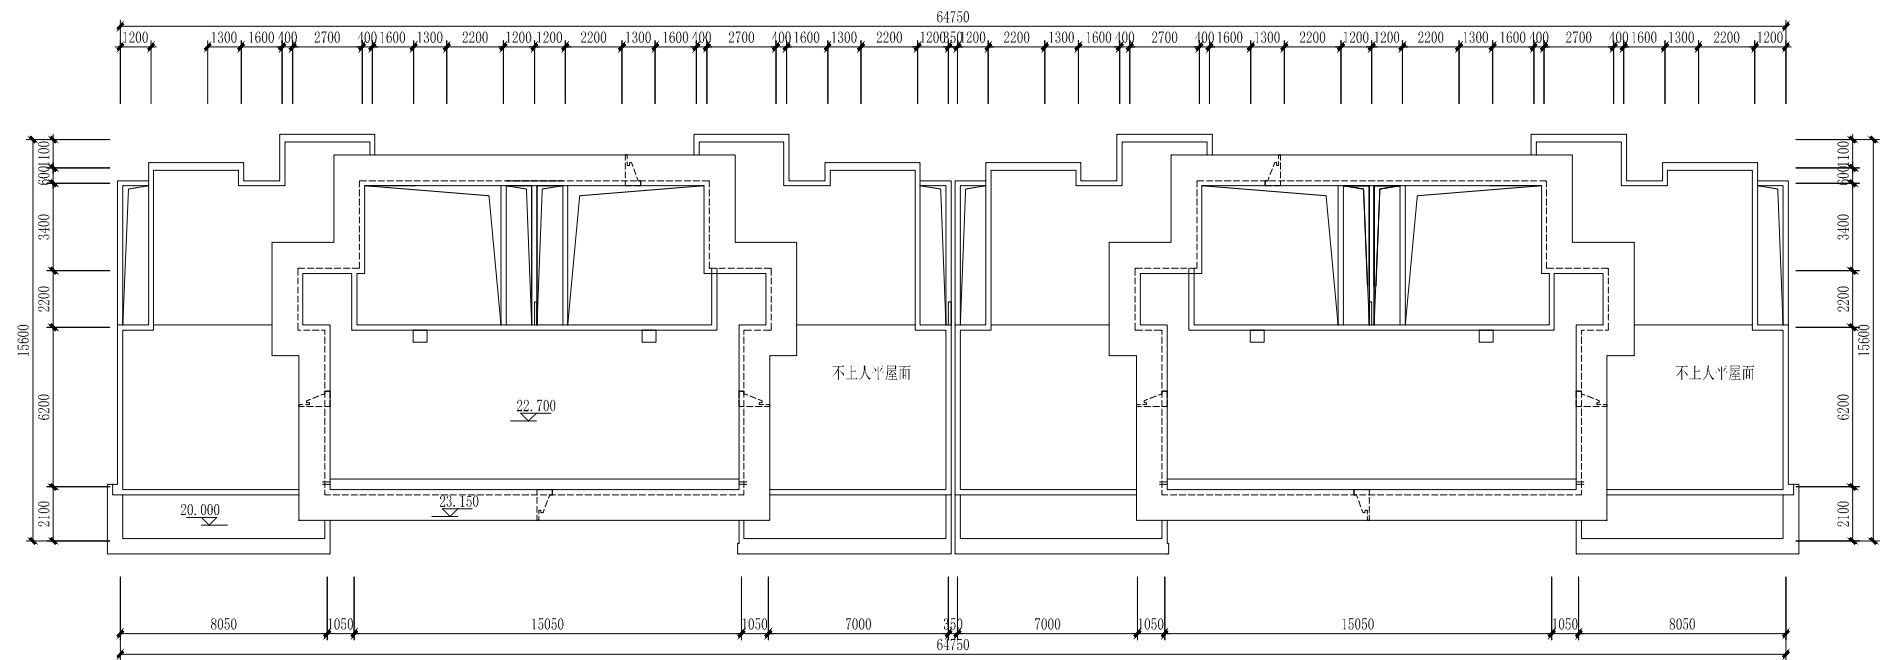


1#、2#楼屋顶平面图1:300

大冶市城市规划设计研究院有限公司	建设单位	大冶市远鹏置业有限公司	院长		审核		设计		设计号	规设 2026-185	图号	30-8
证书等级: 乙级 编号: 23420036	工程名称	恒泰·悦城	审定		校对		制图		图名	1#、2#楼屋顶平面图	日期	2026.8



(加盖出图专用章有效)

大冶市城市规划设计研究院有限公司				证书等级: 乙级 编号: 23420036			
建设单位		大冶市远鹏置业有限公司		工程名称		恒泰·悦城	
院长		审定		审核		设计	
				校对		制图	
设计号		图名		图号		日期	
规划 2026-185		5#楼西立面图				2026.8	


(加盖出图专用章有效)


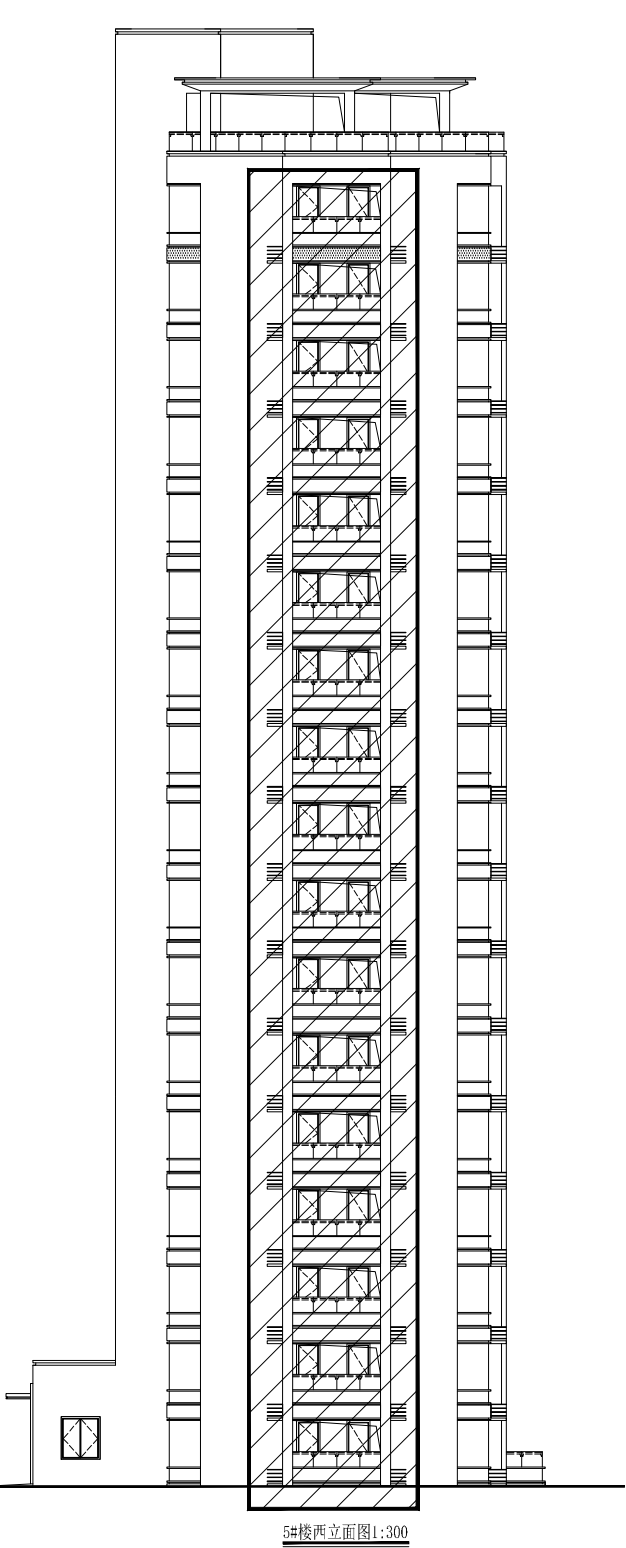


5#楼西立面图1:300

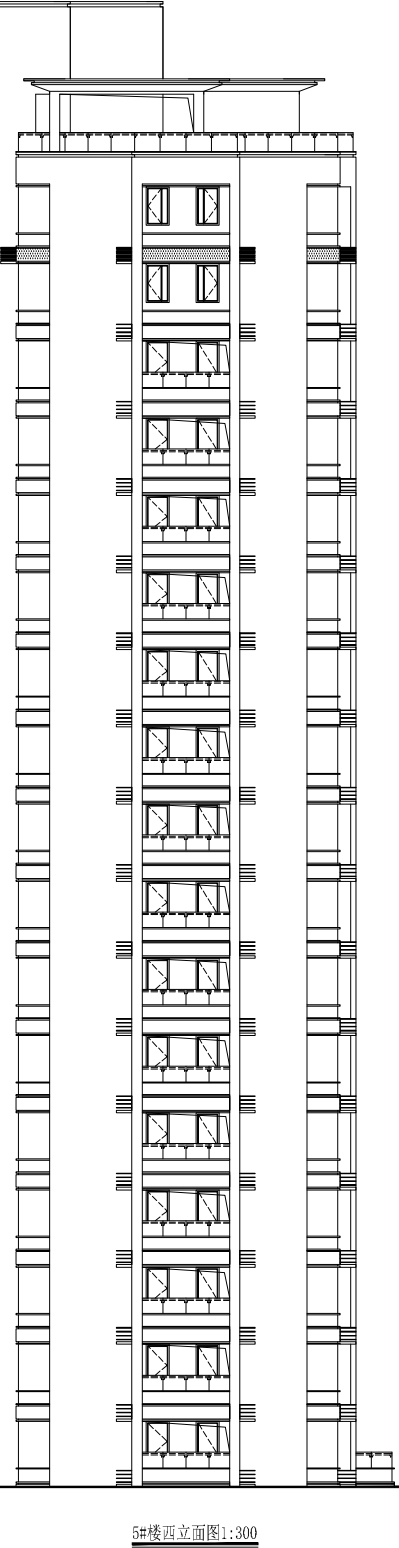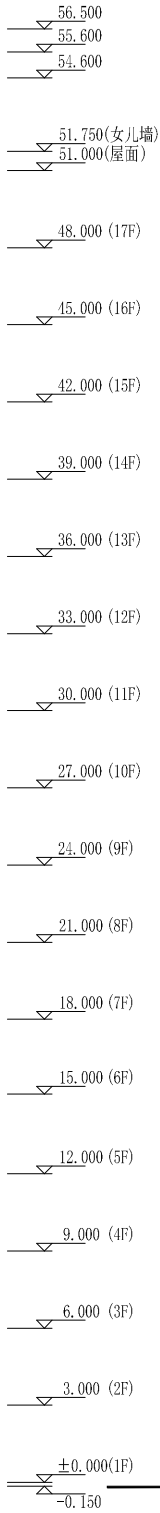


5#楼西立面图1:300

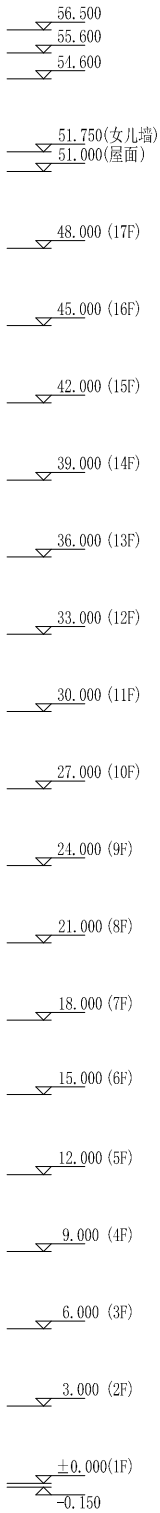

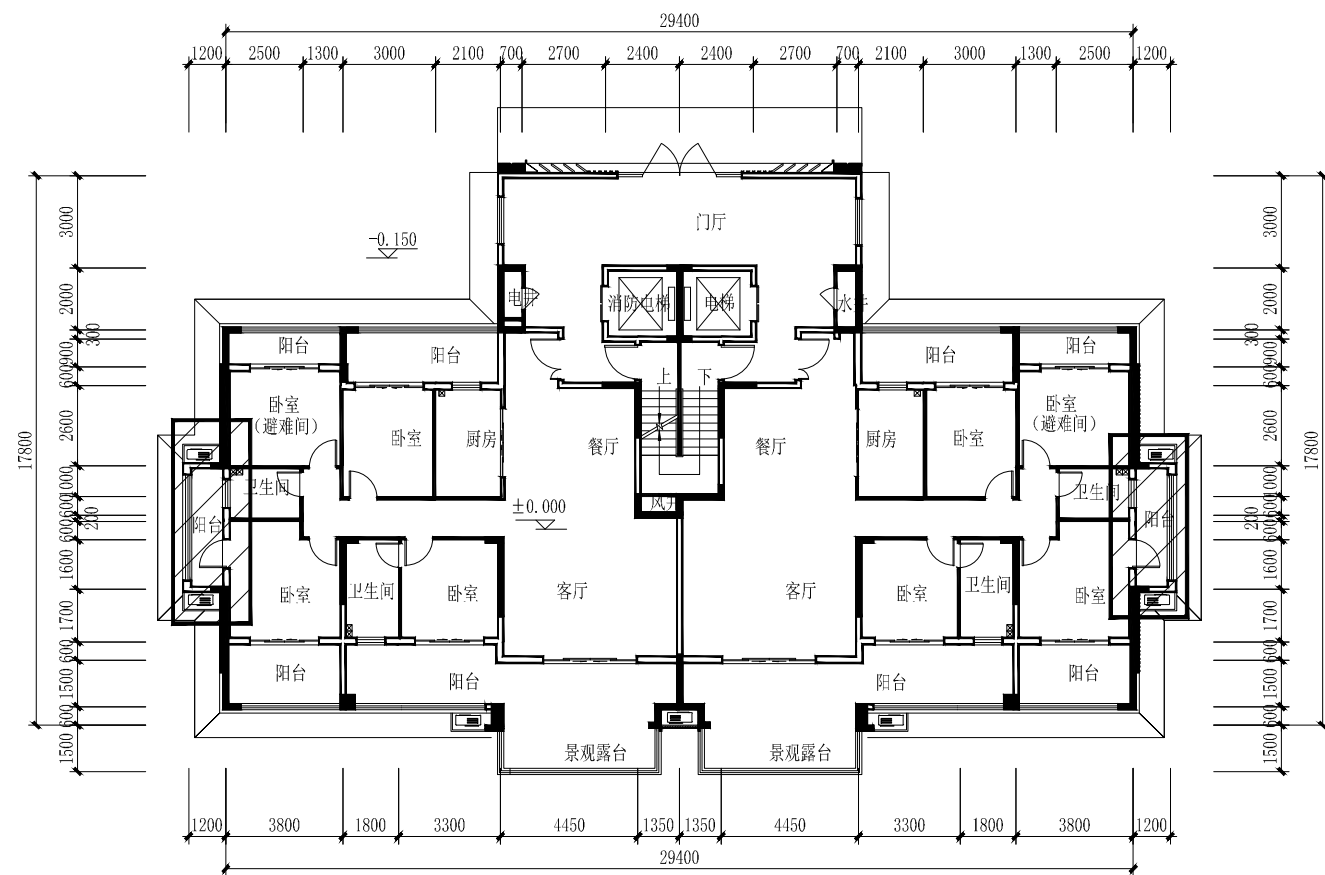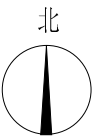


5#楼一层平面图1:250

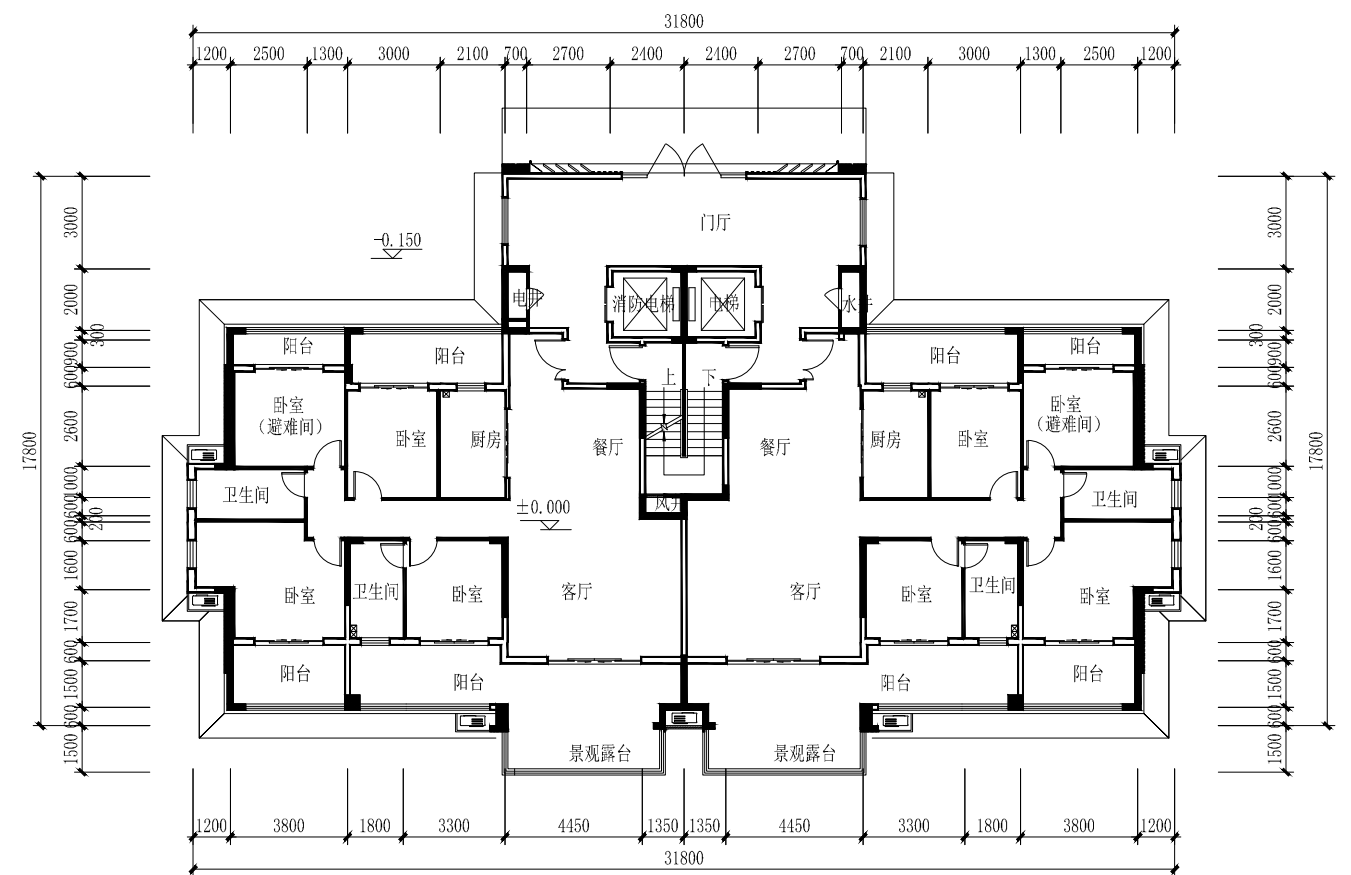


5#楼一层平面图1:250

大冶市城市规划设计研究院有限公司 证书等级: 乙级 编号: 23420036	建设单位	大冶市远鹏置业有限公司	院长		审核		设计		设计号	规设 2026-185	图号	30-10
	工程名称	恒泰·悦城	审定		校对		制图		图名	5#楼一层平面图	日期	2026.8

(加盖出图专用章有效)

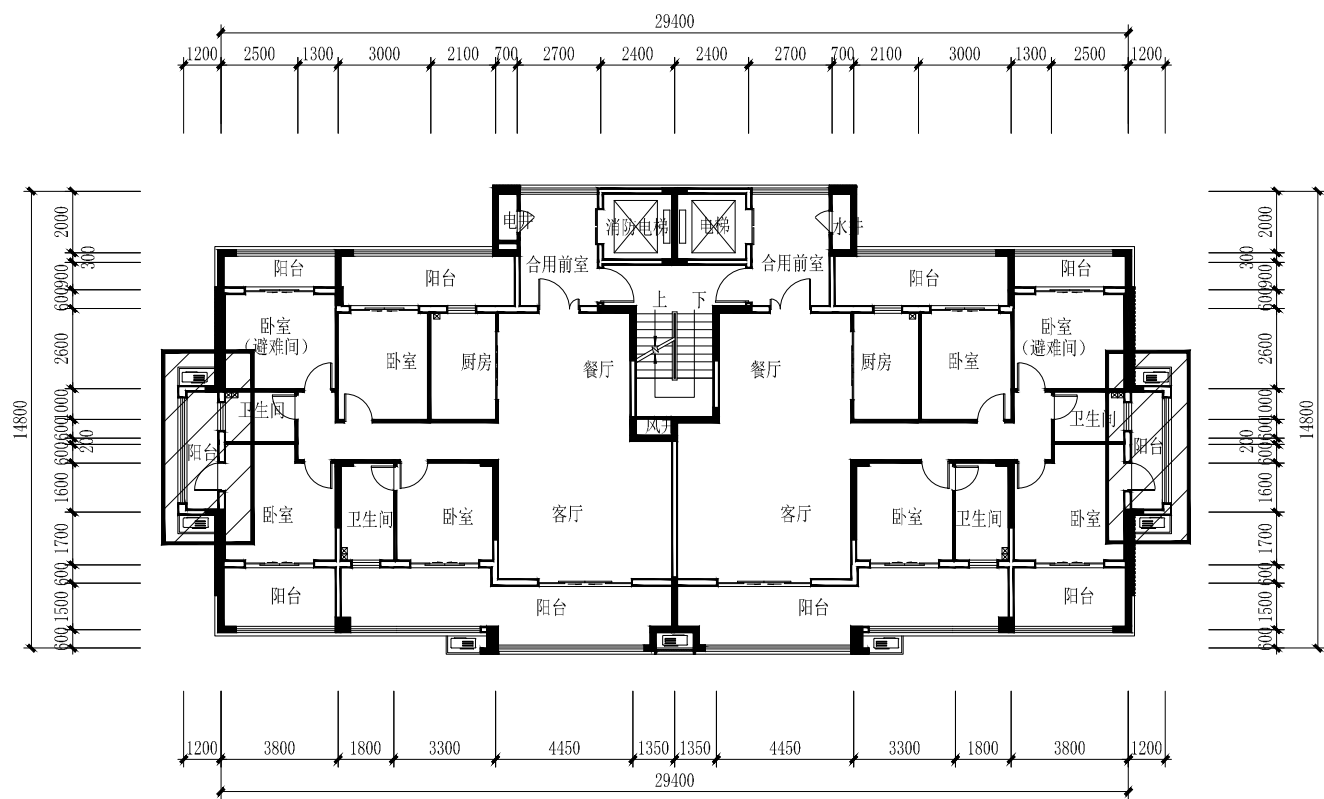


5#楼标准层平面图1:250

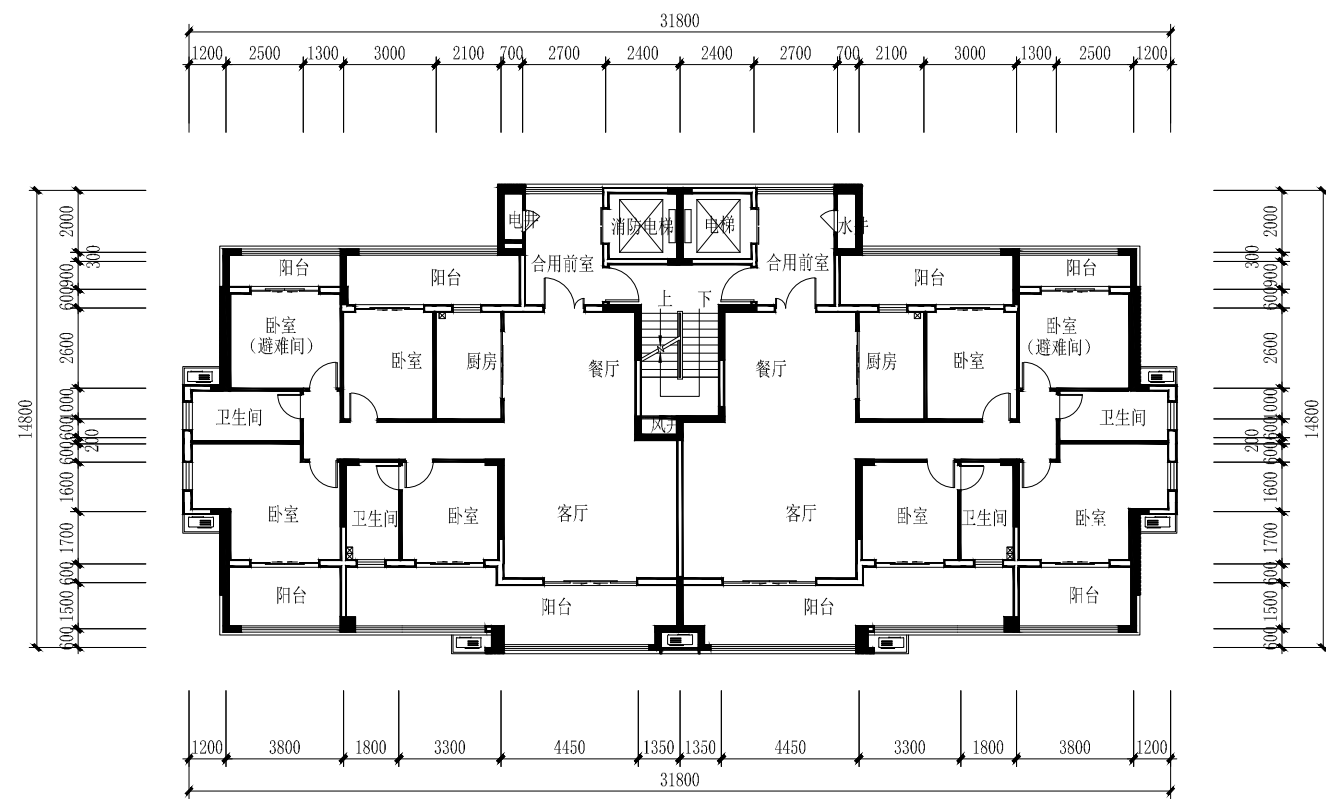


5#楼标准层平面图1:250

大冶市城市规划设计研究院有限公司 证书等级: 乙级 编号: 23420036	建设单位	大冶市远鹏置业有限公司	院长		审核		设计		设计号	规设 2026-185	图号	30-11
	工程名称	恒泰·悦城	审定		校对		制图		图名	5#楼标准层平面图	日期	2026.8

(加盖出图专用章有效)

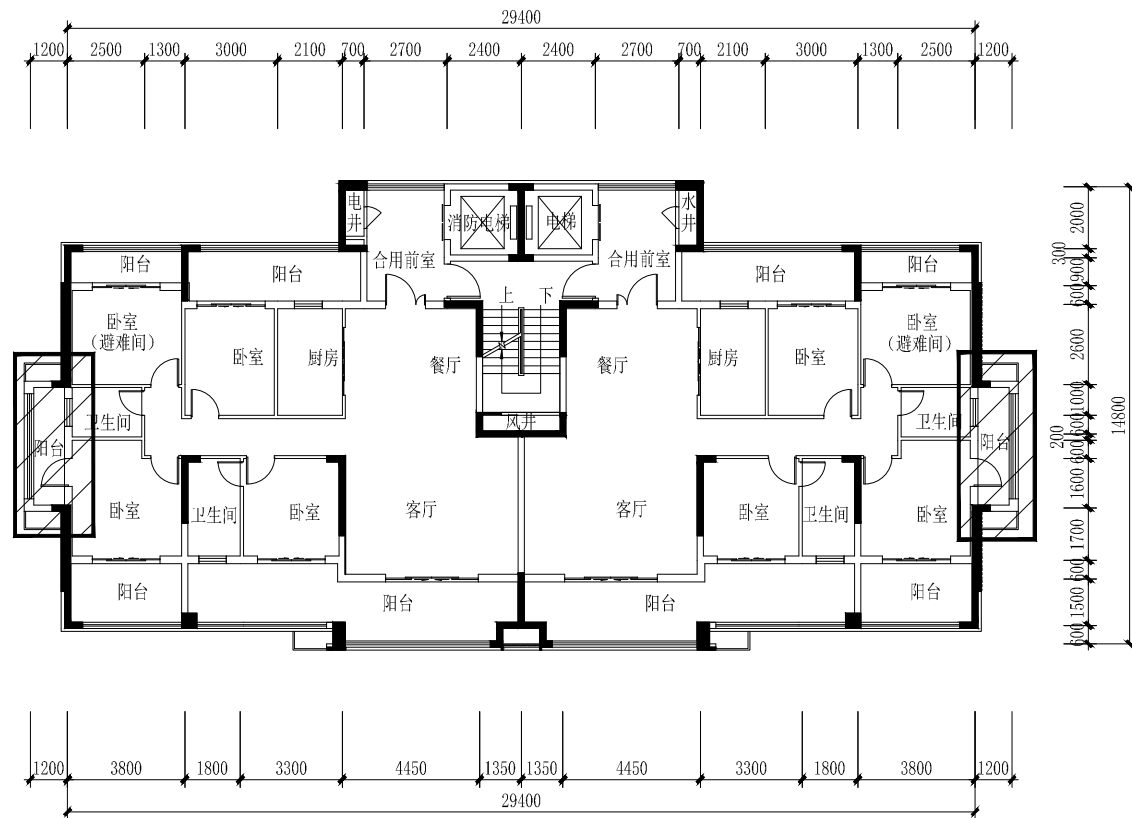



5#楼十七层平面图1:250

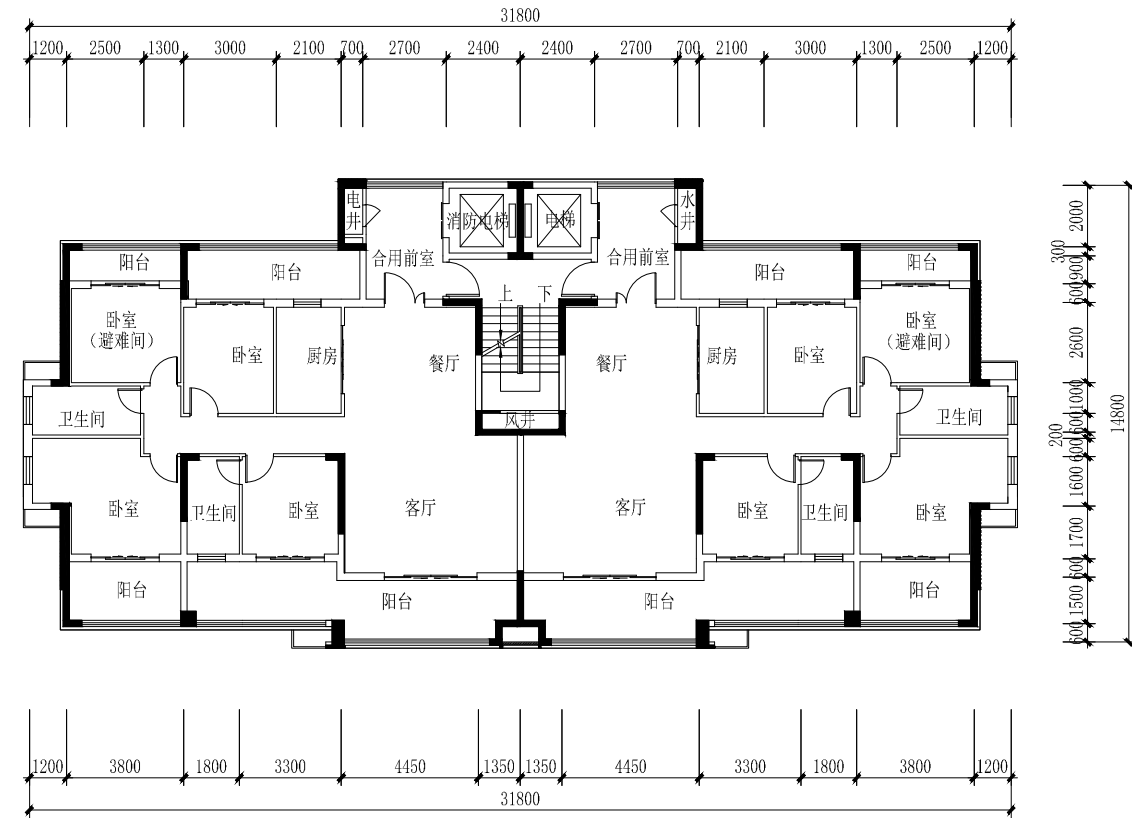

5#楼十七层平面图1:250

大冶市城市规划设计研究院有限公司 证书等级: 乙级 编号: 23420036	建设单位	大冶市远鹏置业有限公司	院长		审核		设计		设计号	规设 2026-185	图号	30-12
	工程名称	恒泰·悦城	审定		校对		制图		图名	5#楼十七层平面图	日期	2026.8

(加盖出图专用章有效)

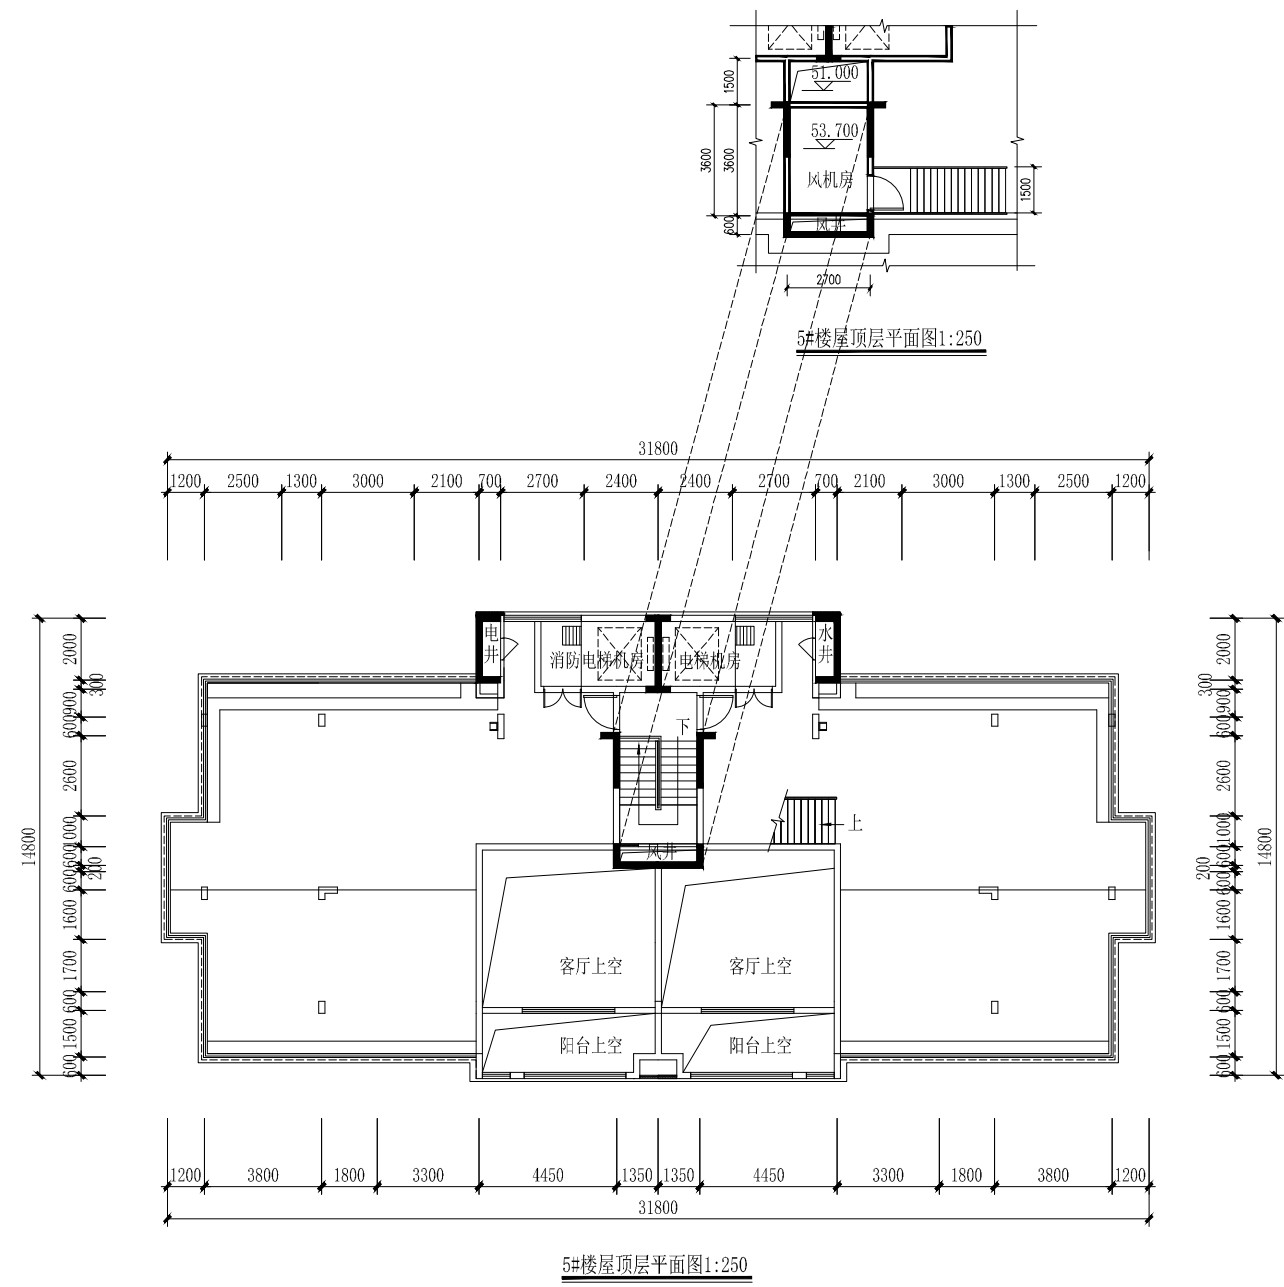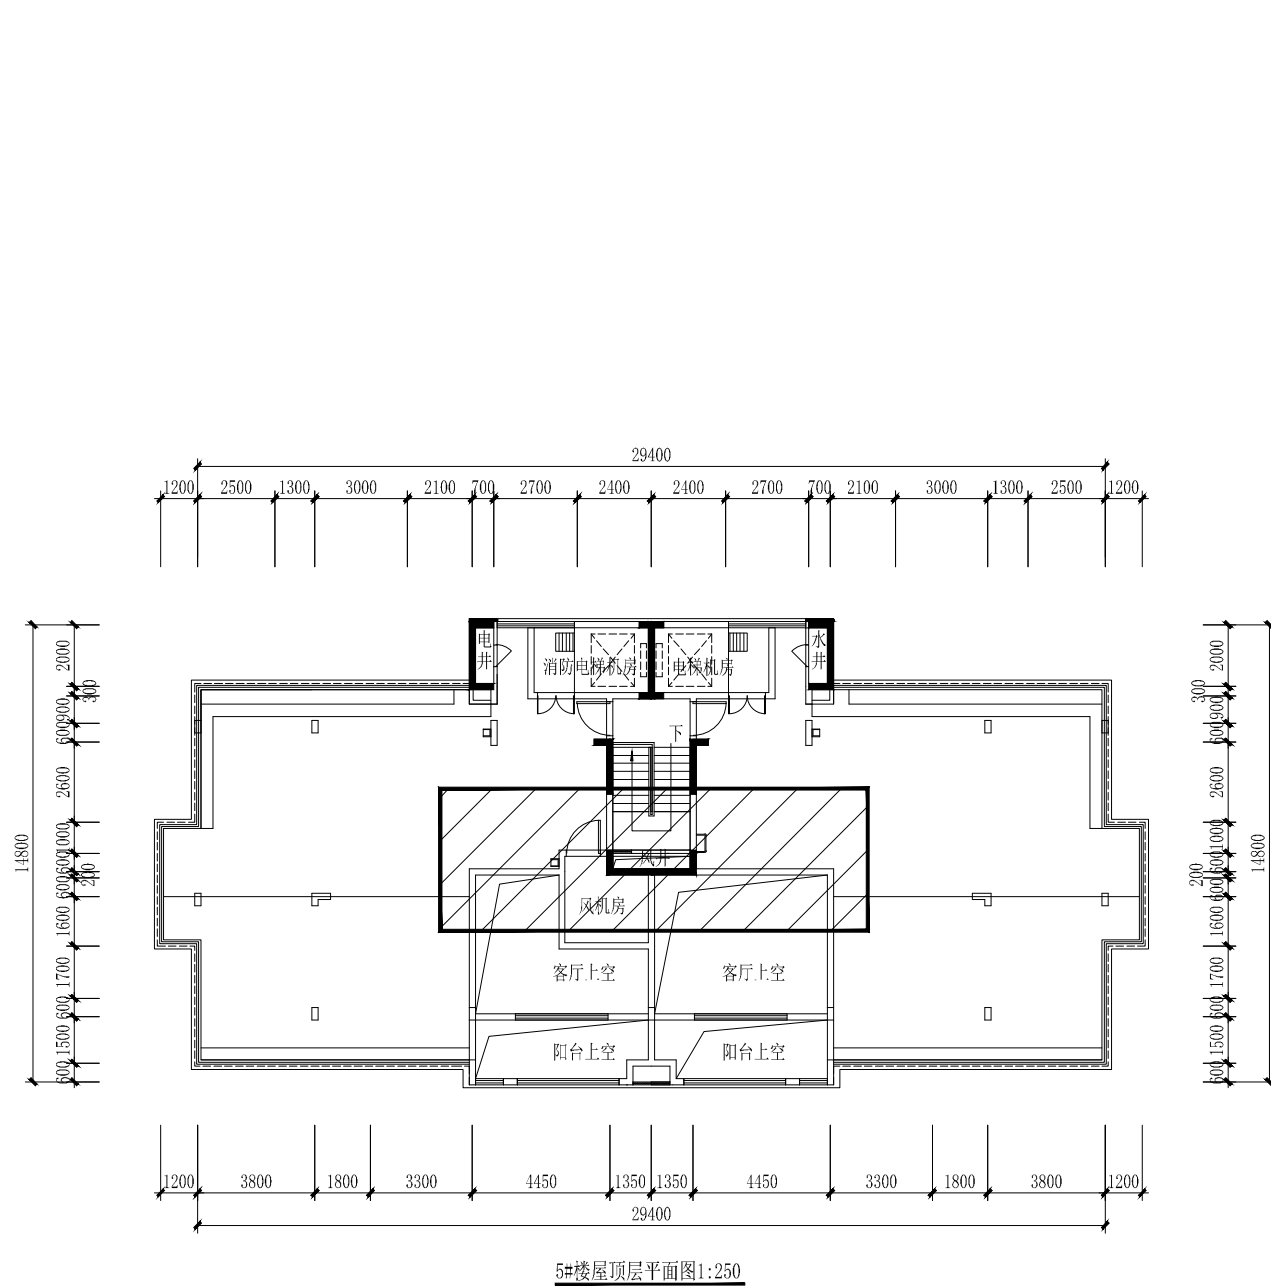


大冶市城市规划设计研究院有限公司 证书等级：乙级 编号：23420036	建设单位	大冶市远鹏置业有限公司	院长		审核		设计		设计号	规设 2026-185	图号	30-13
	工程名称	恒泰·悦城	审定		校对		制图		图名	5#楼屋顶平面图	日期	2026.8

(加盖出图专用章有效)



7#楼一层平面图1:200

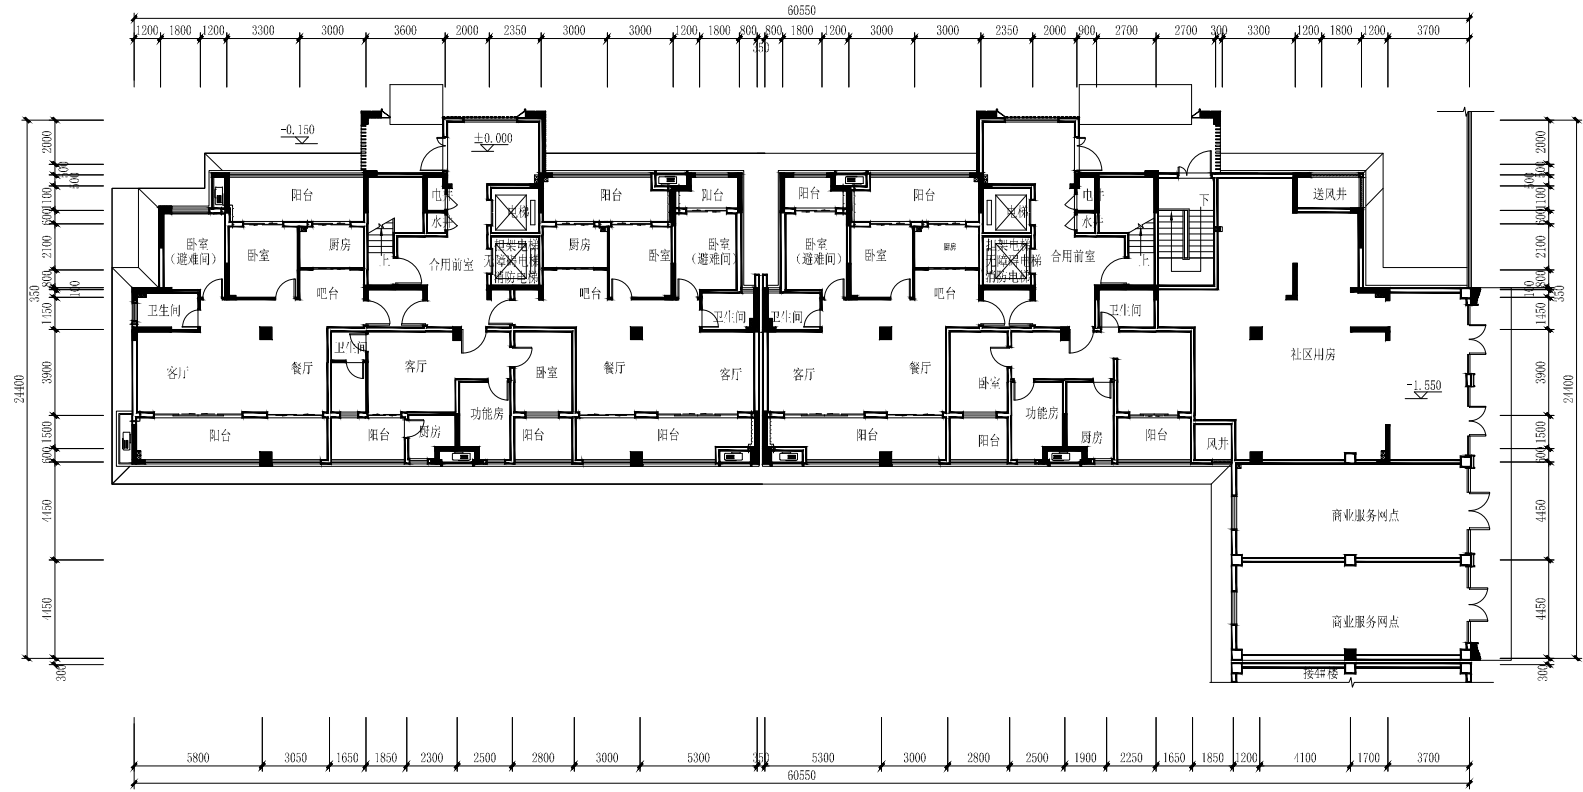

7#楼一层平面图1:200

大冶市城市规划设计研究院有限公司 证书等级：乙级 编号：23420036	建设单位	大冶市远鹏置业有限公司	院长		审核		设计		设计号	规设 2026-185	图 号	30-14
	工程名称	恒泰·悦城	审 定		校 对		制 图		图 名	7#楼一层平面图	日 期	2026.8

(加盖出图专用章有效)





11#楼南立面图1:200



11#楼北立面图1:200

大冶市城市规划设计研究院有限公司	建设单位	大冶市远鹏置业有限公司	院长		审核		设计		设计号	规设 2026-185	图号	30-15
证书等级: 乙级 编号: 23420036	工程名称	恒泰·悦城	审定		校对		制图		图名	11#楼南、北立面图	日期	2026.8



(加盖出图专用章有效)

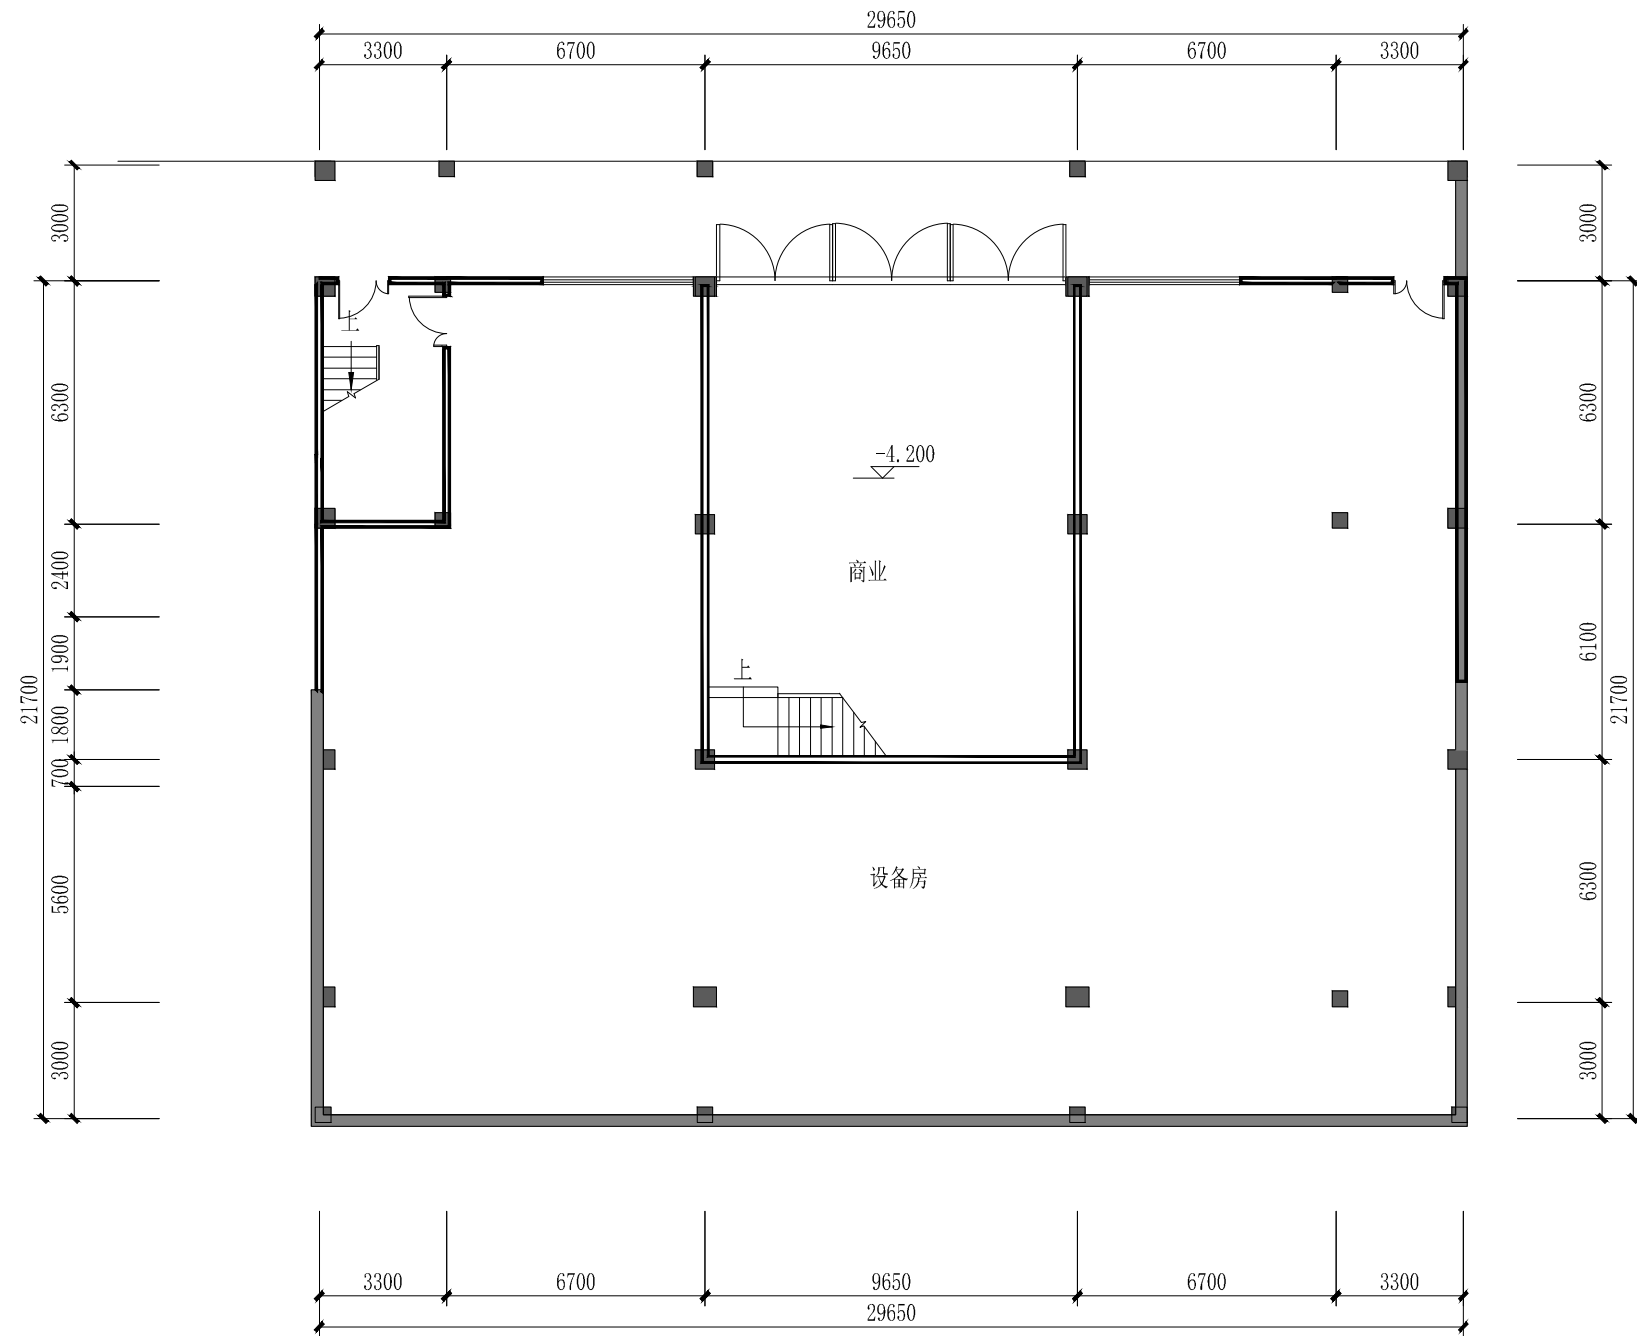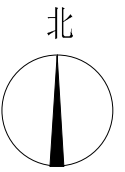

11#楼地下室平面图1:200


大冶市城市规划设计研究院有限公司 证书等级: 乙级 编号: 23420036	建设单位	大冶市远鹏置业有限公司	院长		审核		设计		设计号	规设 2026-185	图号	30-16
	工程名称	恒泰·悦城	审定		校对		制图		图名	11#楼地下室平面图	日期	2026.8

(加盖出图专用章有效)

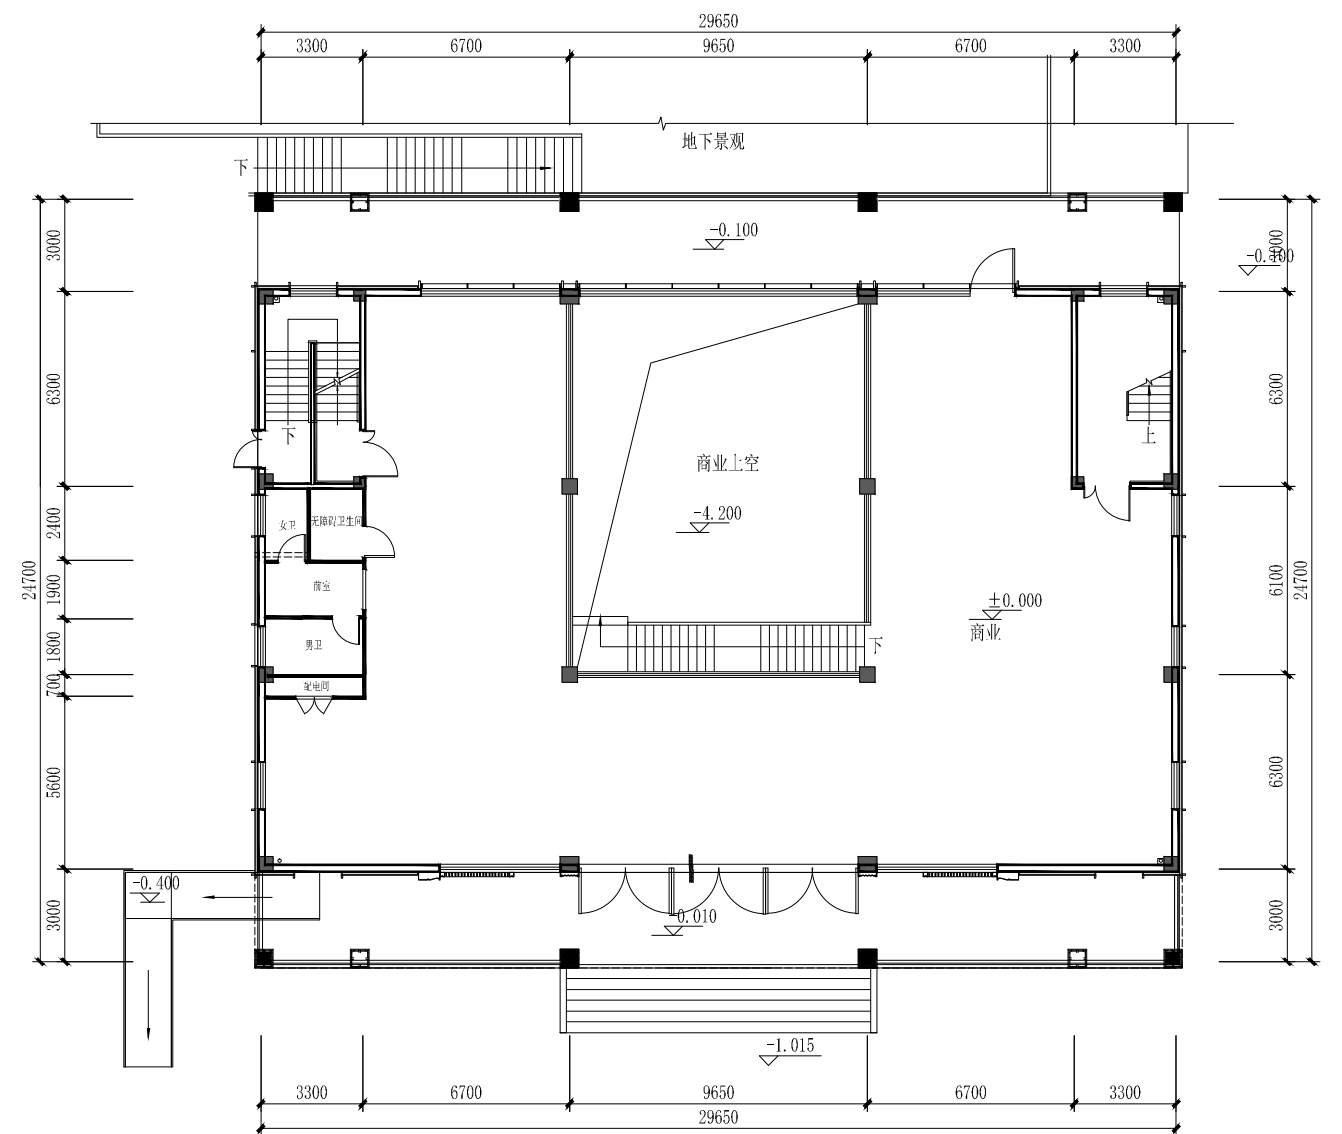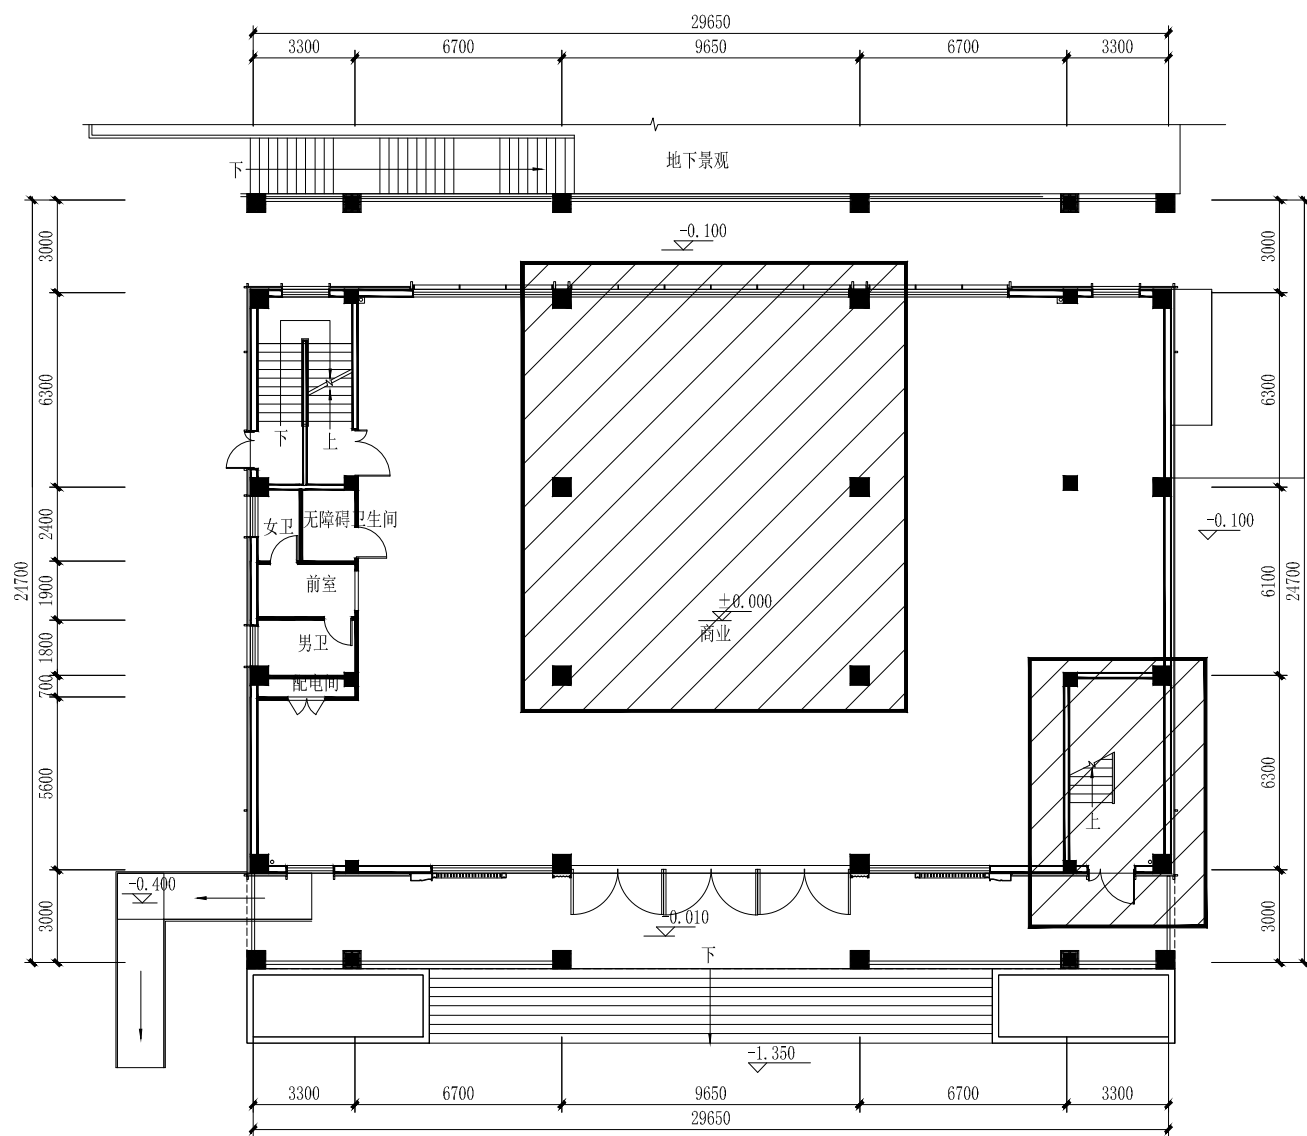


大冶市城市规划设计研究院有限公司 证书等级: 乙级 编号: 23420036	建设单位	大冶市远鹏置业有限公司	院 长		审 核		设 计		设 计 号	规设 2026-185	图 号	30-17
	工程名称	恒泰·悦城	审 定		校 对		制 图		图 名	11#楼一层平面图	日 期	2026.8

(加盖出图专用章有效)

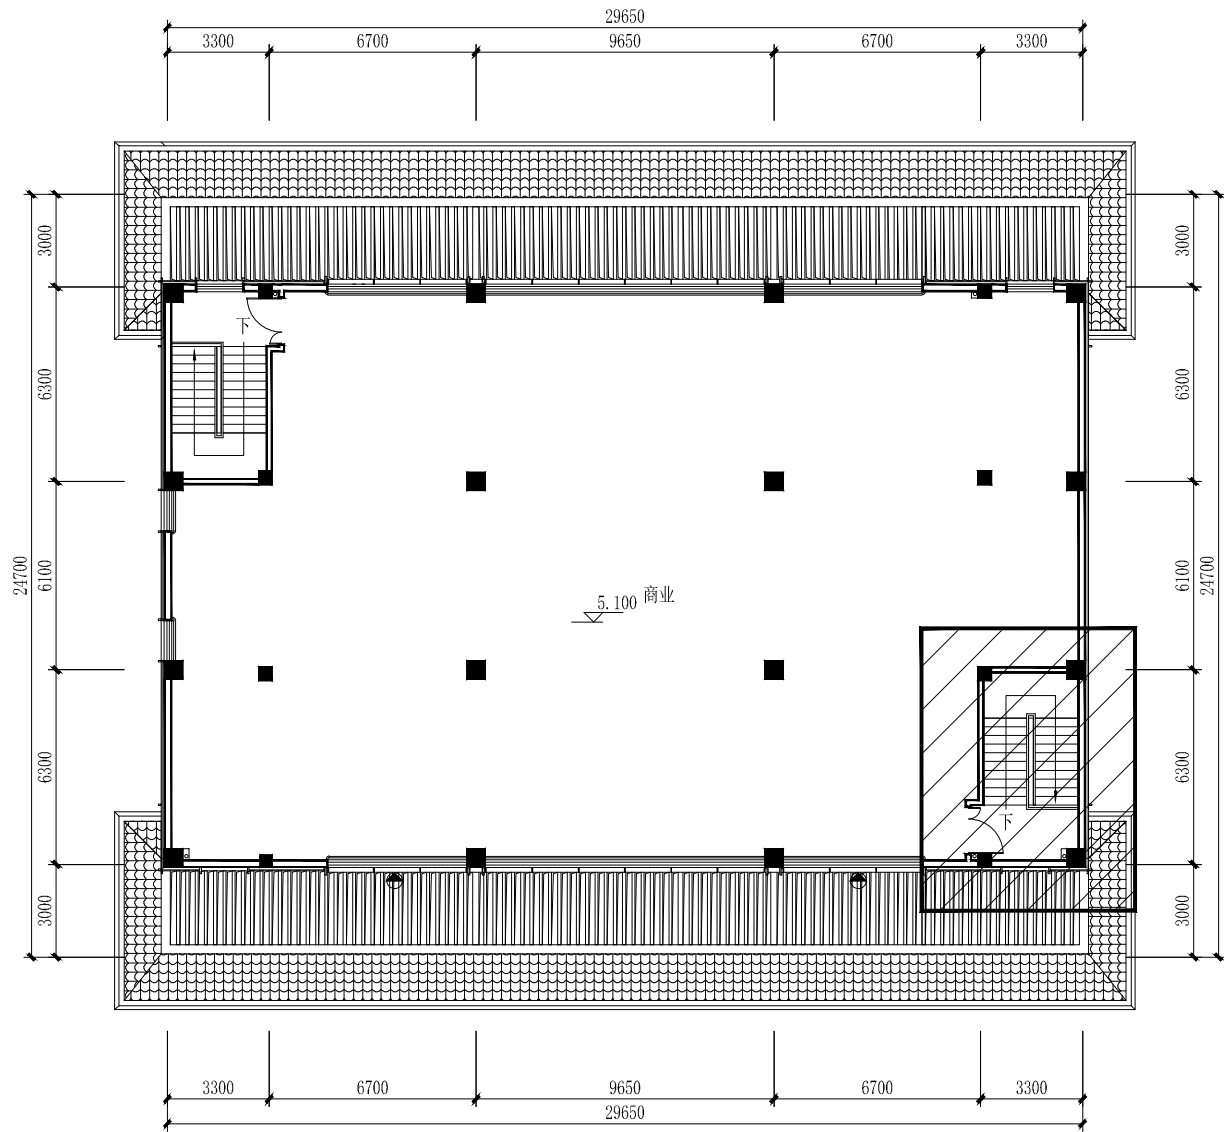


11#楼二层平面图1:250

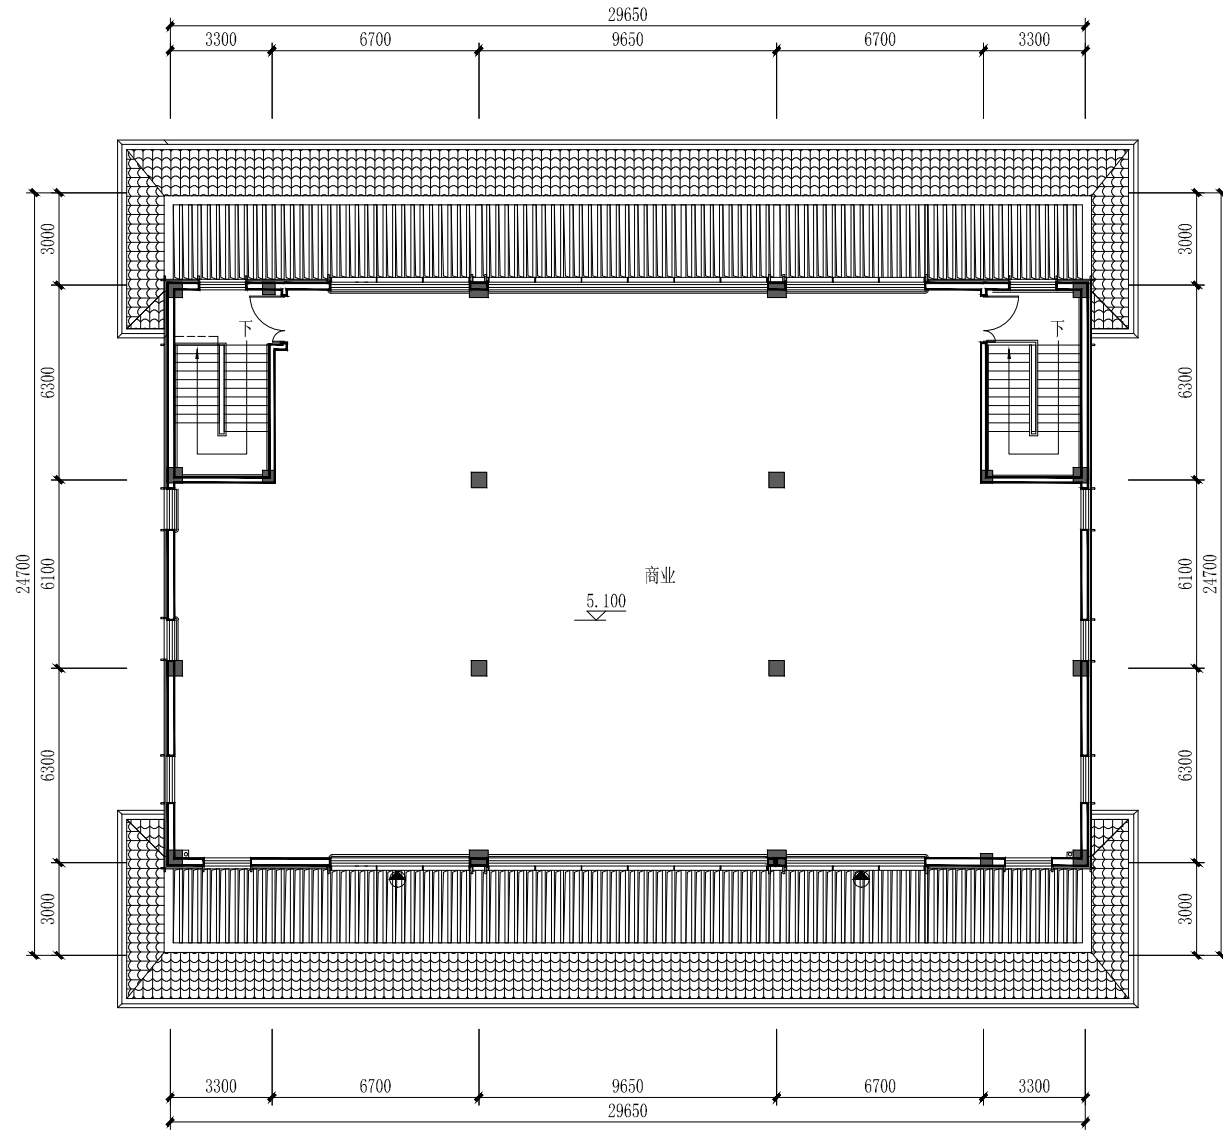



11#楼二层平面图1:250

大冶市城市规划设计研究院有限公司	建设单位	大冶市远鹏置业有限公司	院长		审核		设计		设计号	规设 2026-185	图号	30-18
证书等级: 乙级 编号: 23420036	工程名称	恒泰·悦城	审定		校对		制图		图名	11#楼二层平面图	日期	2026.8


(加盖出图专用章有效)

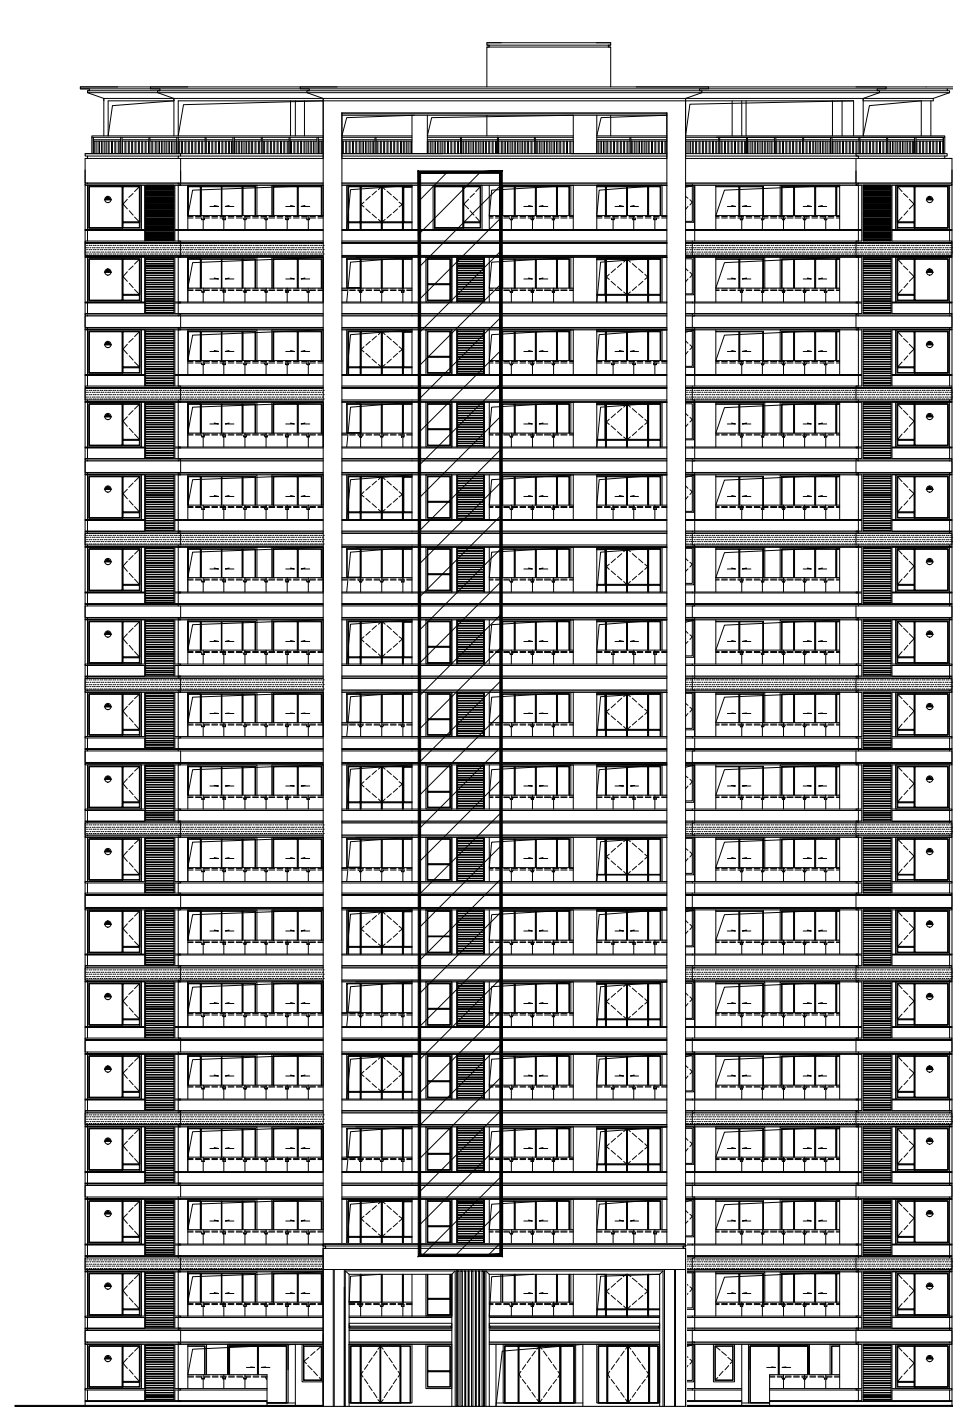

8#楼南立面图1:300

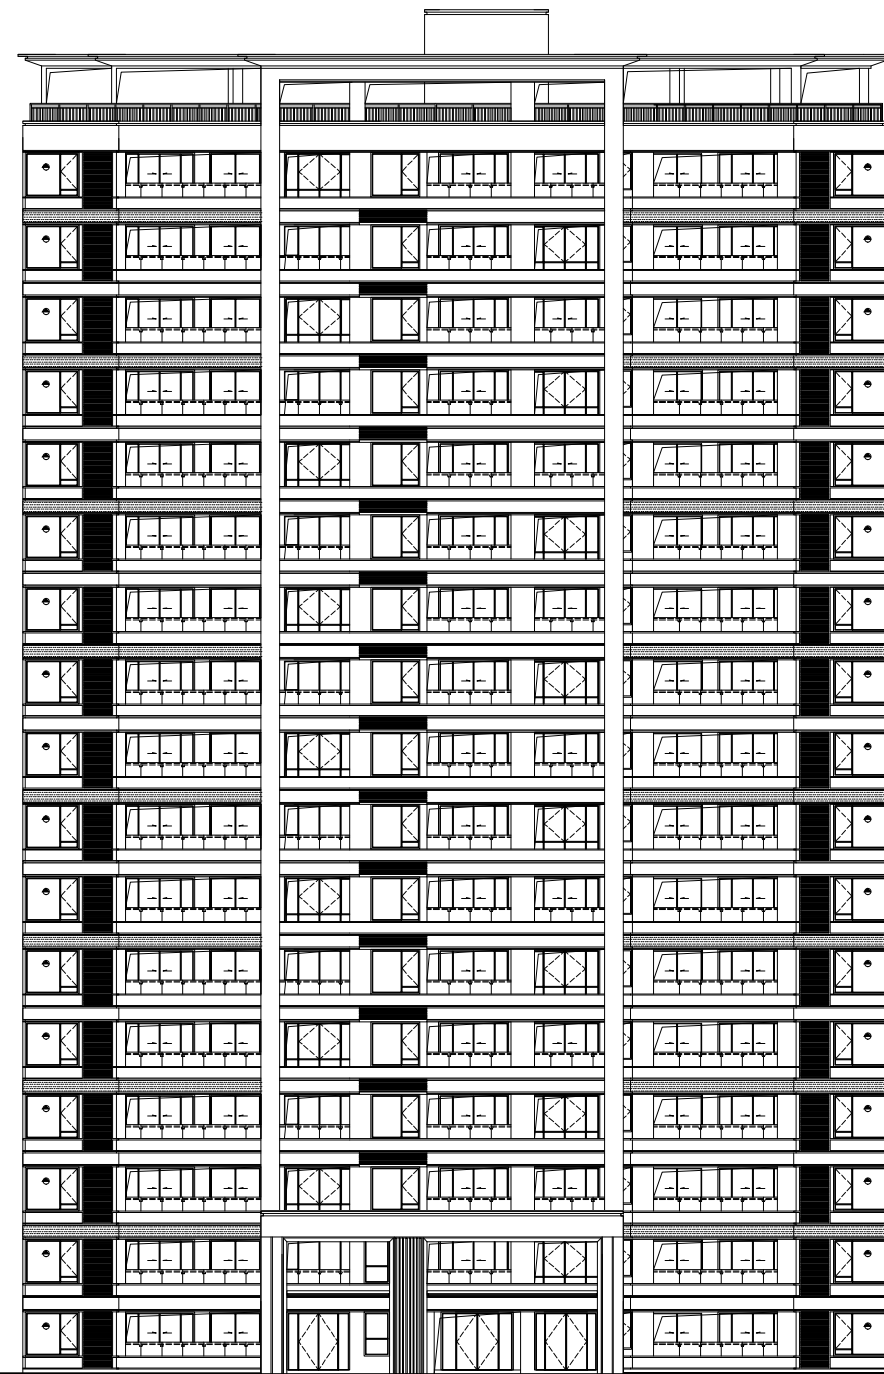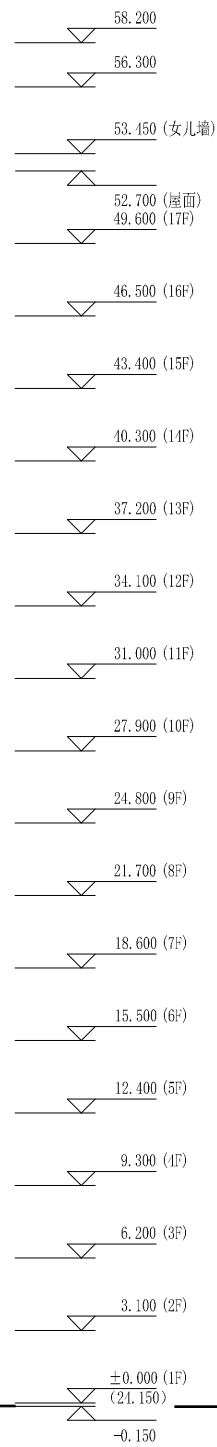

8#楼南立面图1:300

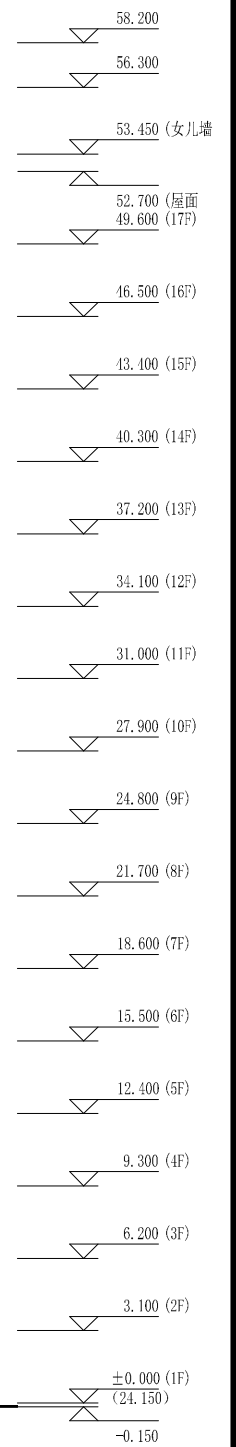

大冶市城市规划设计研究院有限公司
证书等级: 乙级 编号: 23420036

建设单位
工程名称

大冶市远鹏置业有限公司
恒泰·悦城(修)

院长
审定

审核
校对

设计
制图



设计号
图名

规设 2026-185
8#楼南立面图


图号
日期

30-19
2026.8

(加盖出图专用章有效)

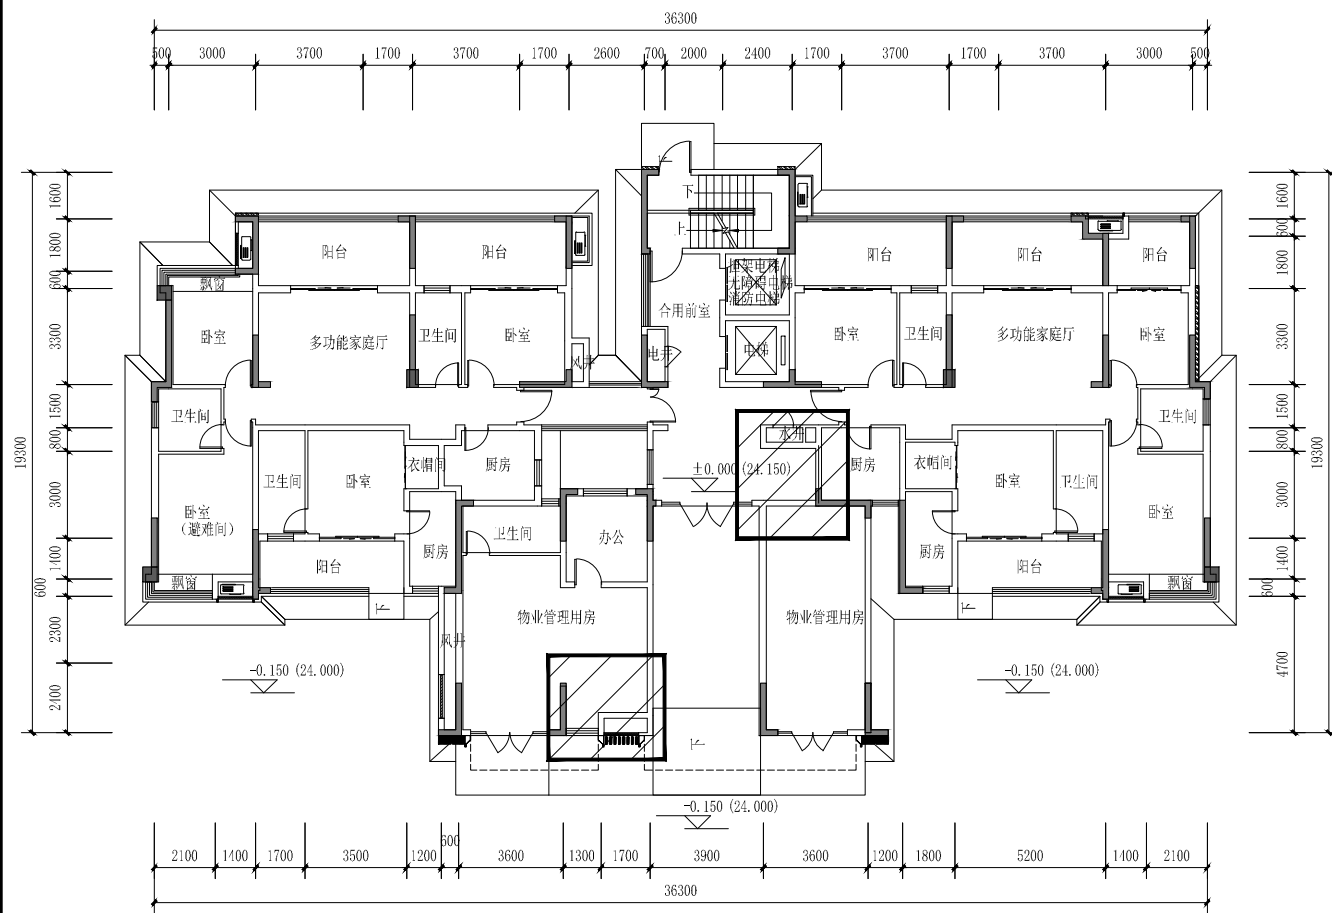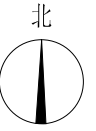


8#楼一层平面图1:250

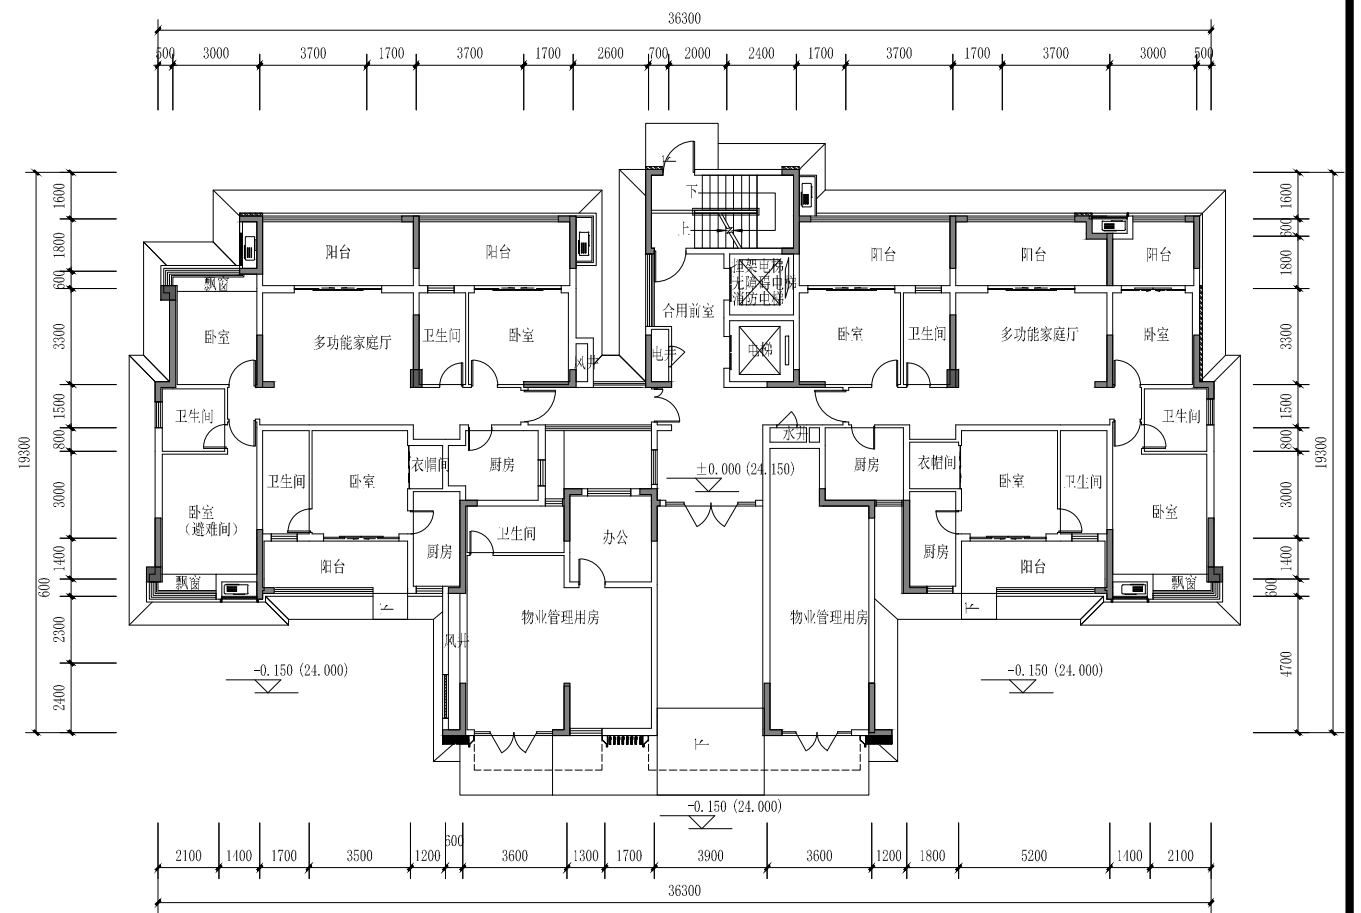


8#楼一层平面图1:250

大冶市城市规划设计研究院有限公司 证书等级: 乙级 编号: 23420036	建设单位	大冶市远鹏置业有限公司	院长		审核		设计		设计号	规设 2026-185	图号	30-20
	工程名称	恒泰·悦城(修)	审定		校对		制图		图名	8#楼一层平面图	日期	2026.8

(加盖出图专用章有效)

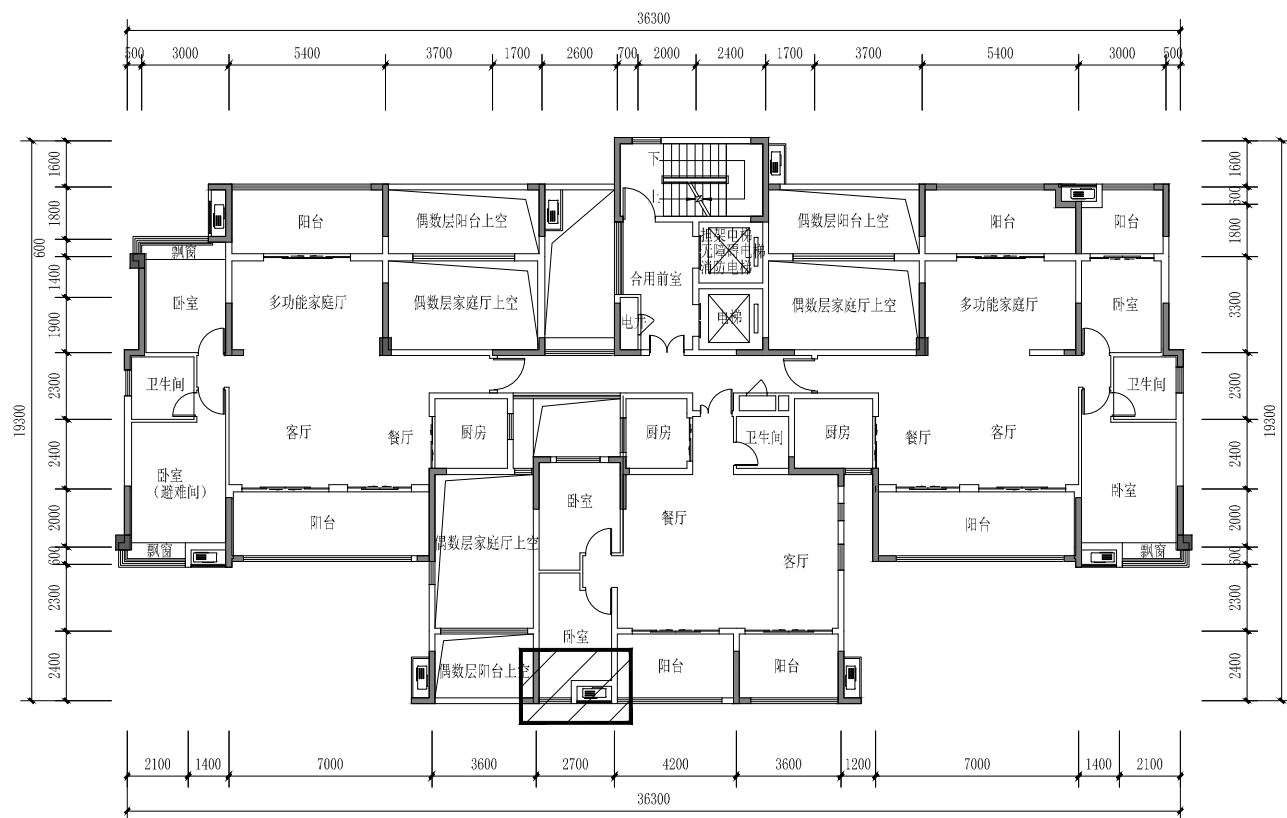


8#楼奇数标准层平面图1:250

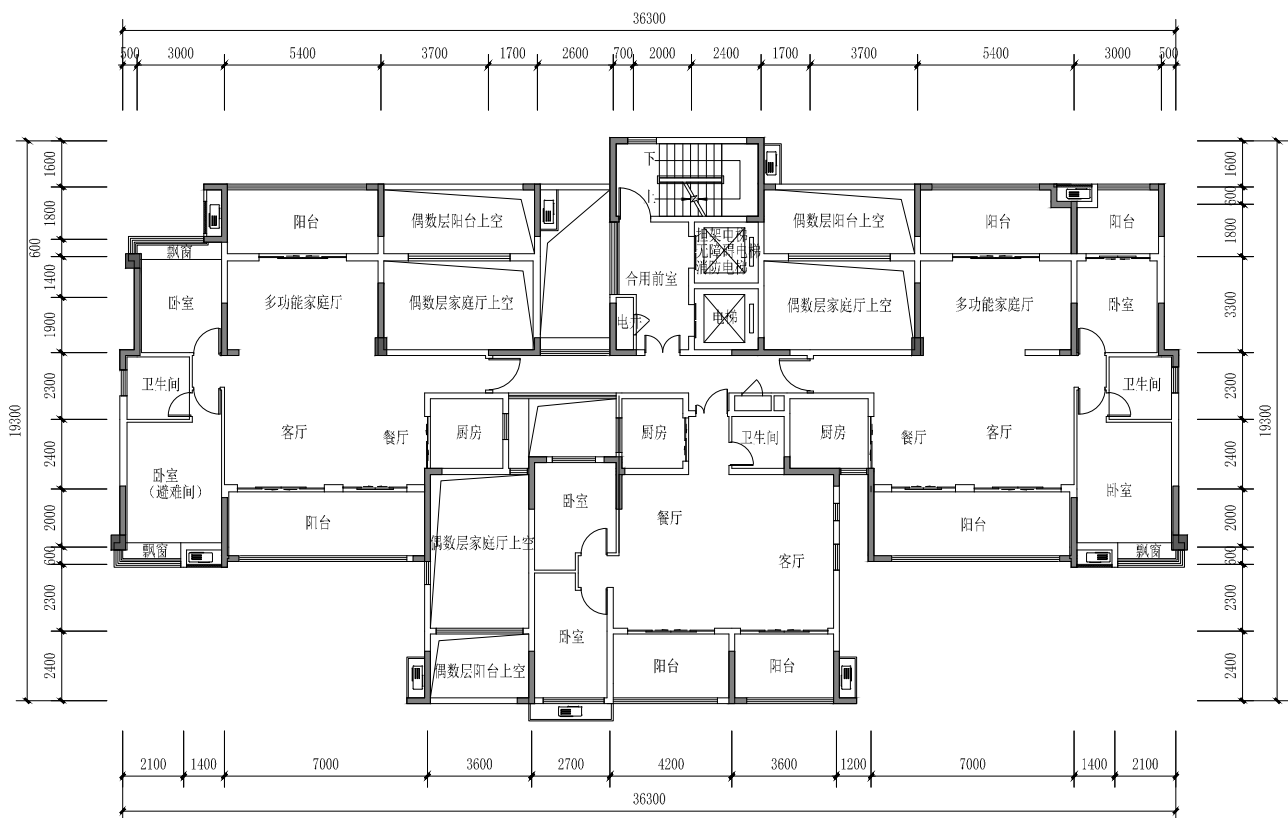


8#楼奇数标准层平面图1:250

大冶市城市规划设计研究院有限公司 证书等级：乙级 编号：23420036	建设单位	大冶市远鹏置业有限公司	院长		审核		设计		设计号	规设 2026-185	图号	30-21
	工程名称	恒泰·悦城(修)	审定		校对		制图		图名	8#楼奇数标准层平面图	日期	2026.8

(加盖出图专用章有效)

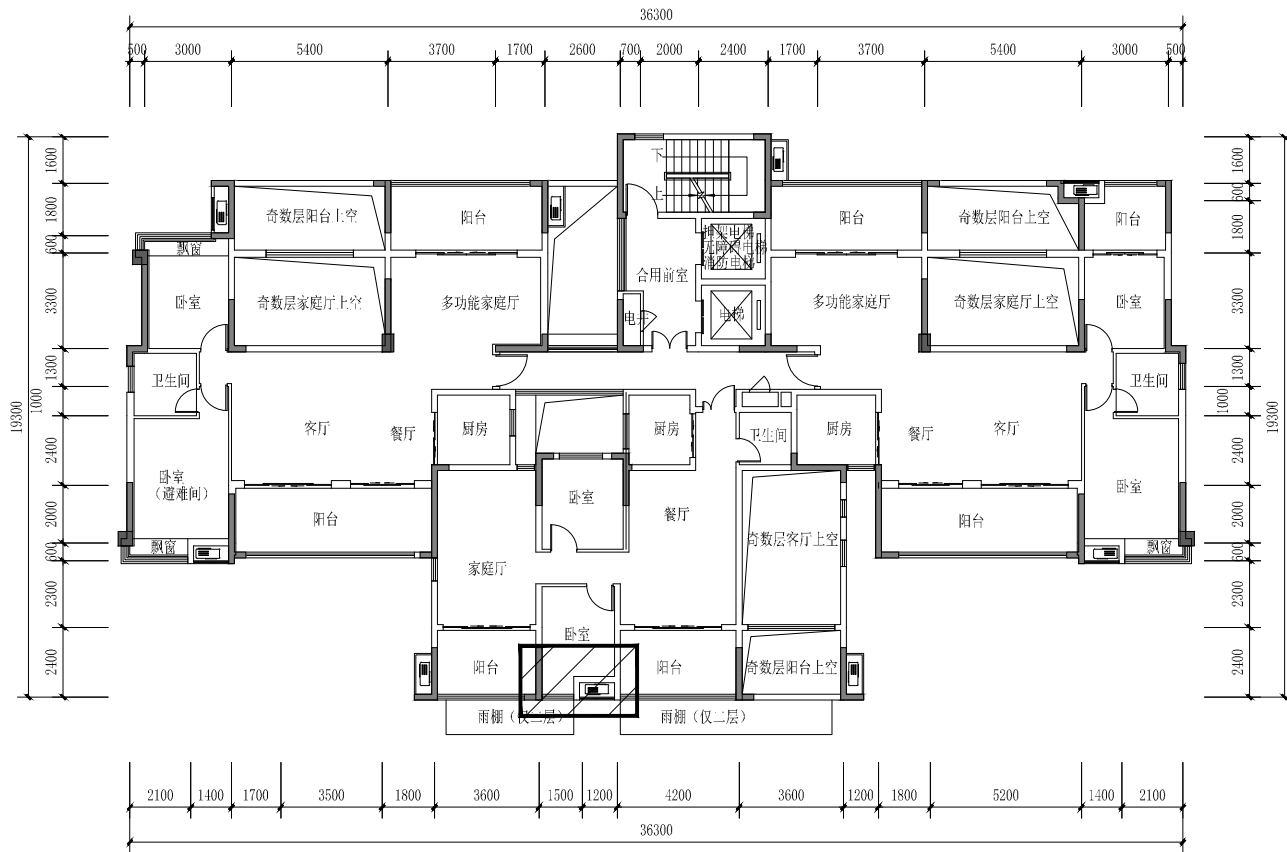

8#楼偶数标准层平面图1:250

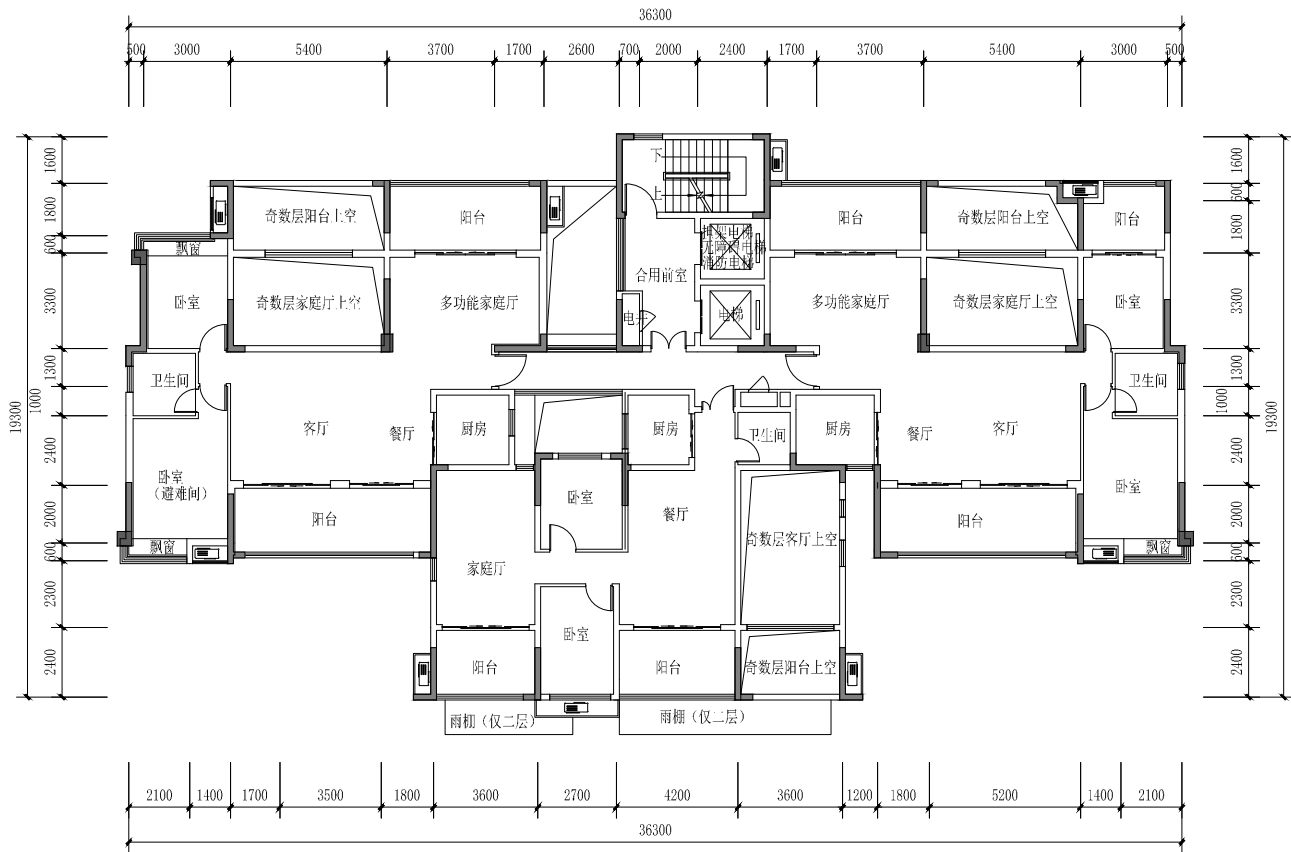

8#楼偶数标准层平面图1:250

大冶市城市规划设计研究院有限公司

证书等级: 乙级 编号: 23420036

建设单位

大冶市远鹏置业有限公司

工程名称

恒泰·悦城(修)

院长

审定

审核

校对

设计

制图

设计号

图名

规设 2026-185

8#楼偶数标准层平面图


图号

日期



30-22

2026.8


(加盖出图专用章有效)

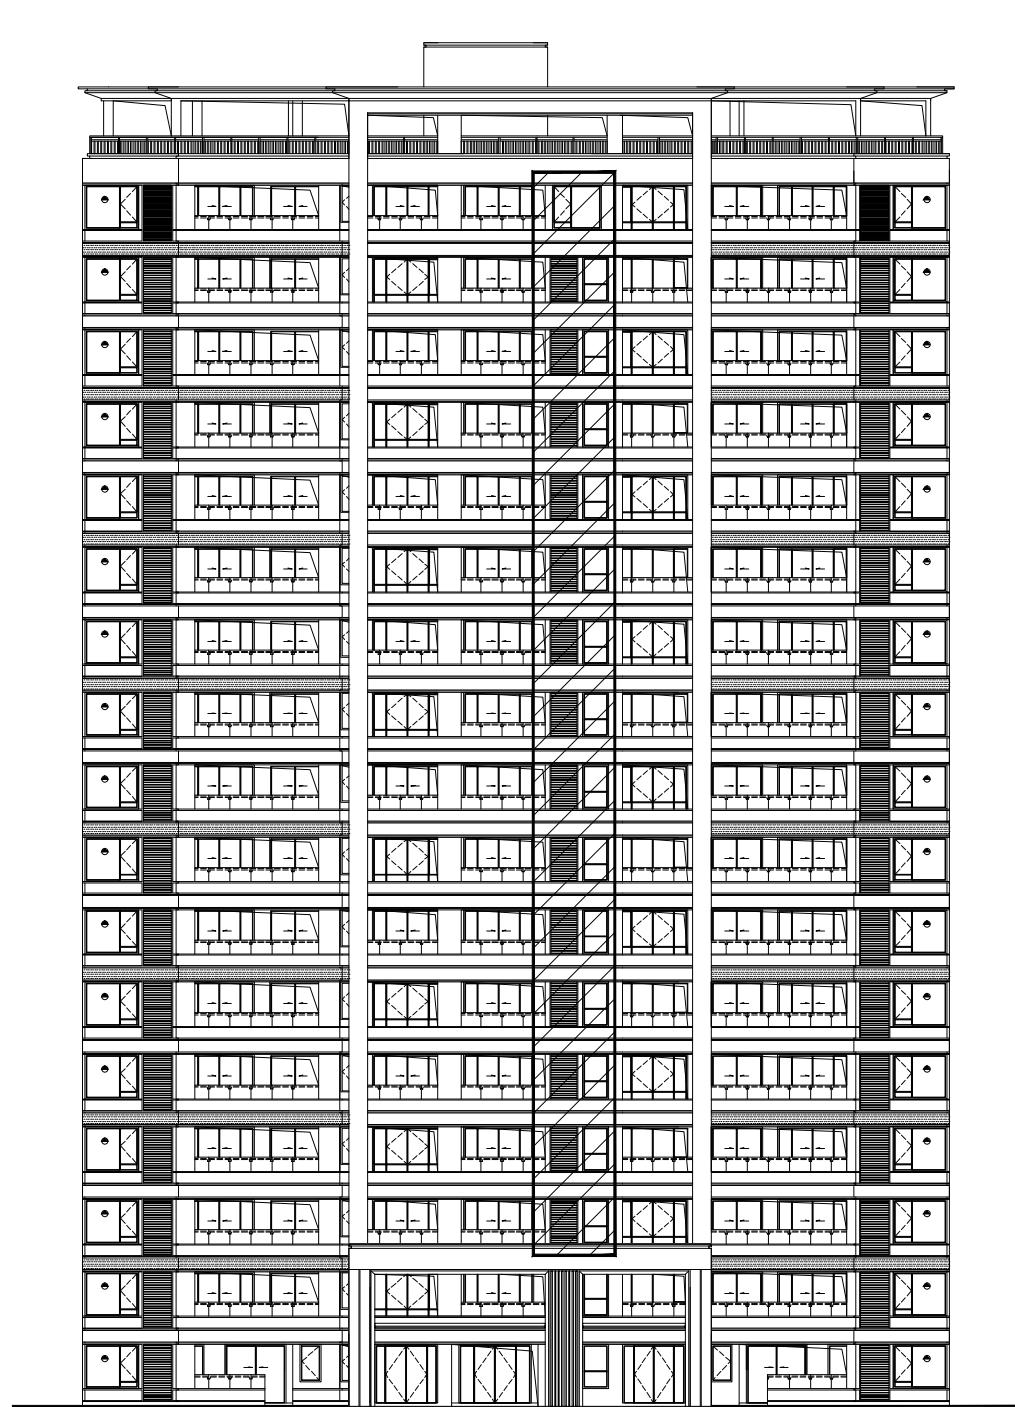

10#楼南立面图1:300

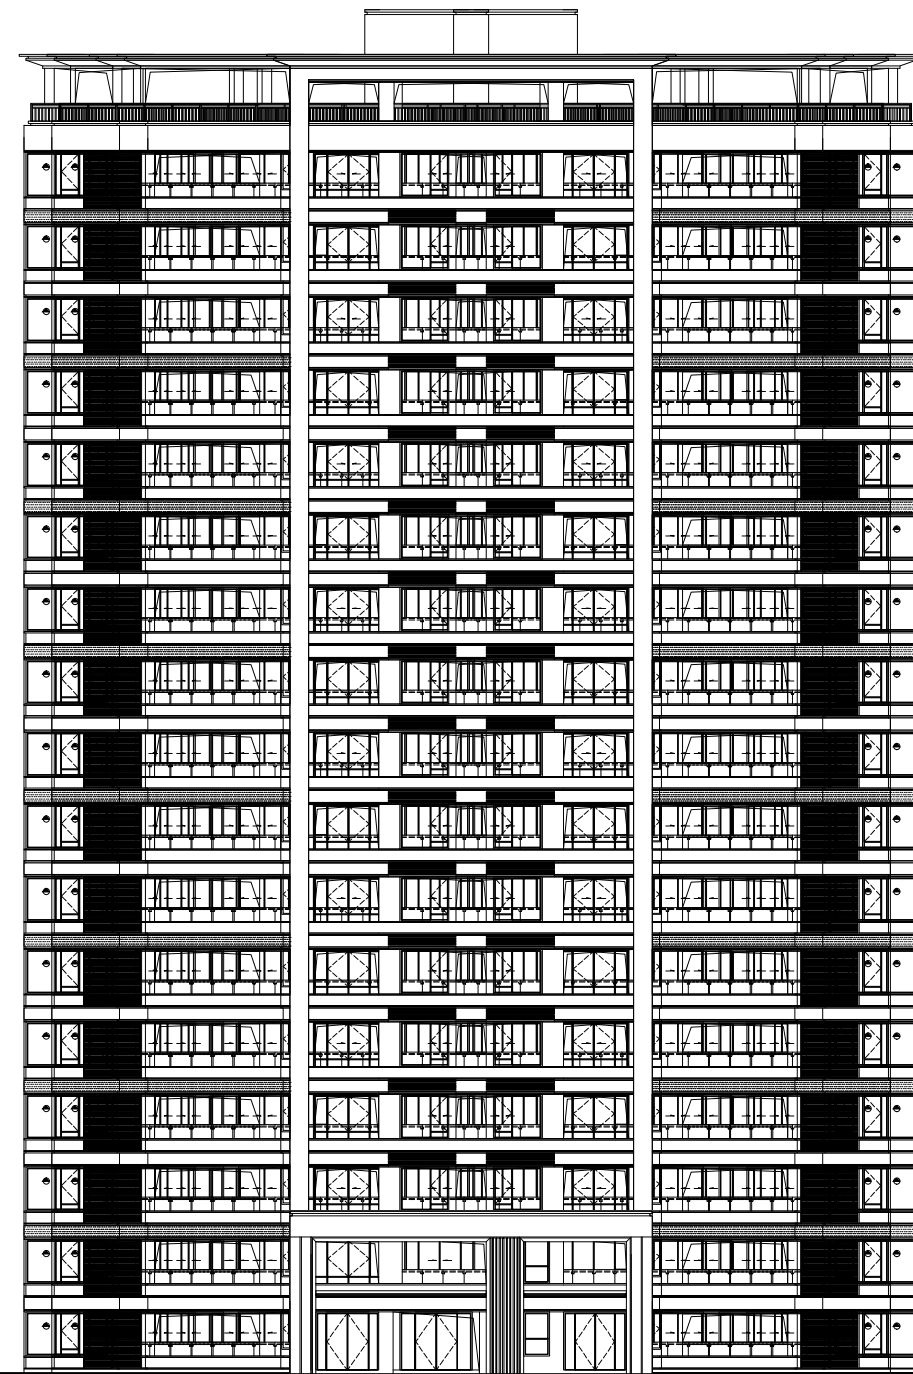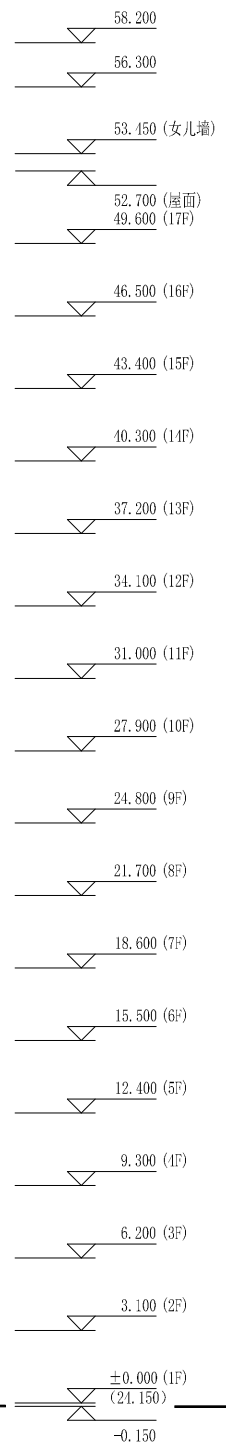

10#楼南立面图1:300

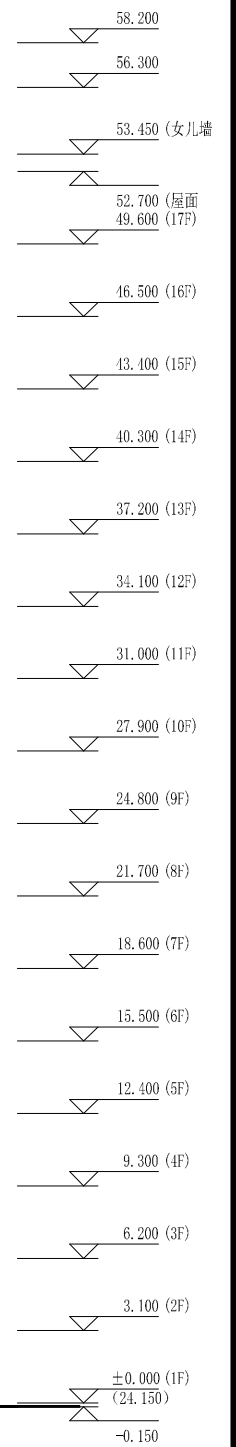

大冶市城市规划设计研究院有限公司
证书等级: 乙级 编号: 23420036

建设单位
工程名称

大冶市远鹏置业有限公司
恒泰·悦城(修)

院长
审定

审核
校对

设计
制图



设计号
图名

规设 2026-185
10#楼南立面图


图号
日期

30-23
2026.8

(加盖出图专用章有效)

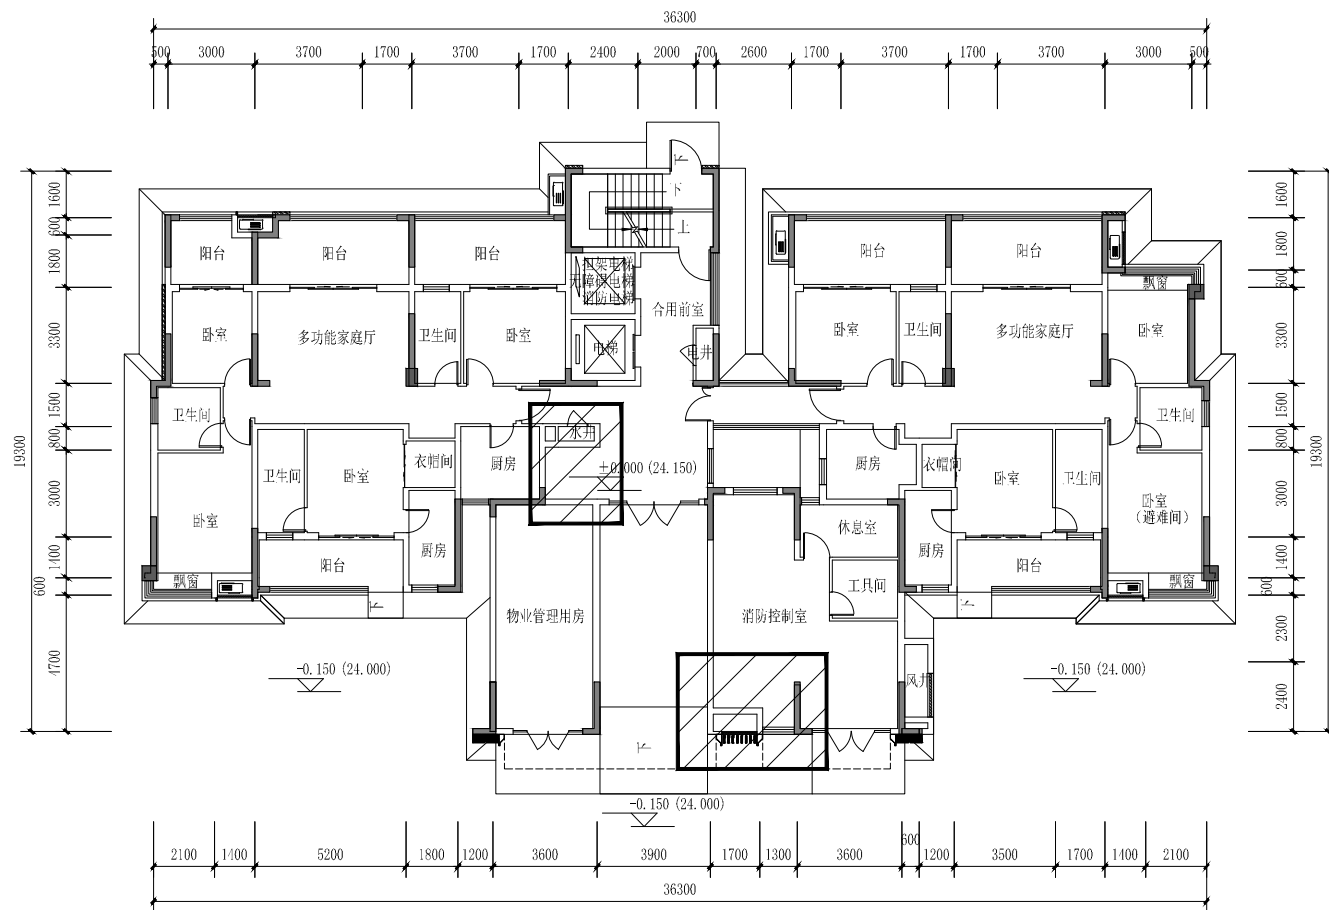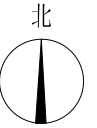


10#楼一层平面图1:250

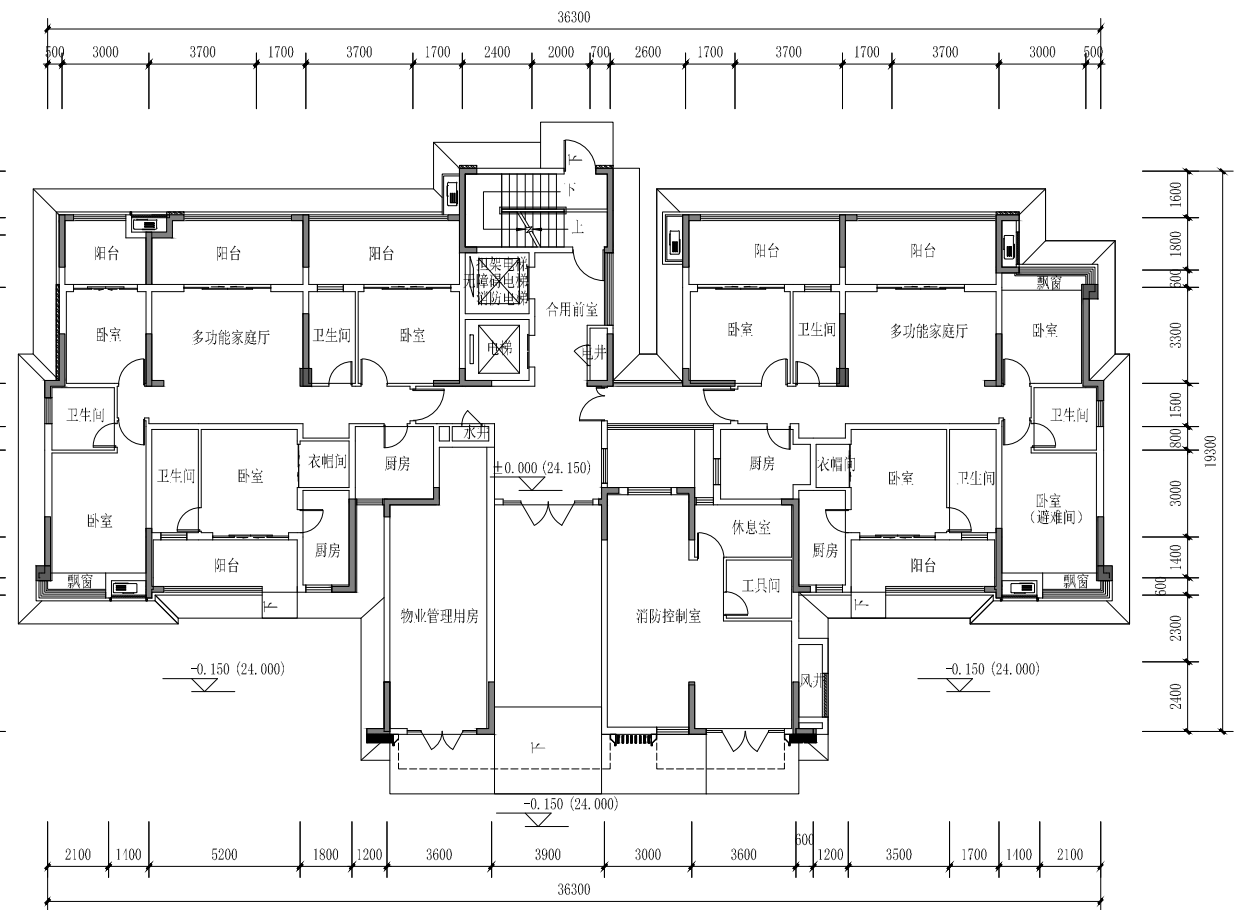


10#楼一层平面图1:250

大冶市城市规划设计研究院有限公司 证书等级: 乙级 编号: 23420036	建设单位	大冶市远鹏置业有限公司	院长		审核		设计		设计号	规设 2026-185	图号	30-24
	工程名称	恒泰·悦城(修)	审定		校对		制图		图名	10#楼一层平面图	日期	2026.8

(加盖出图专用章有效)

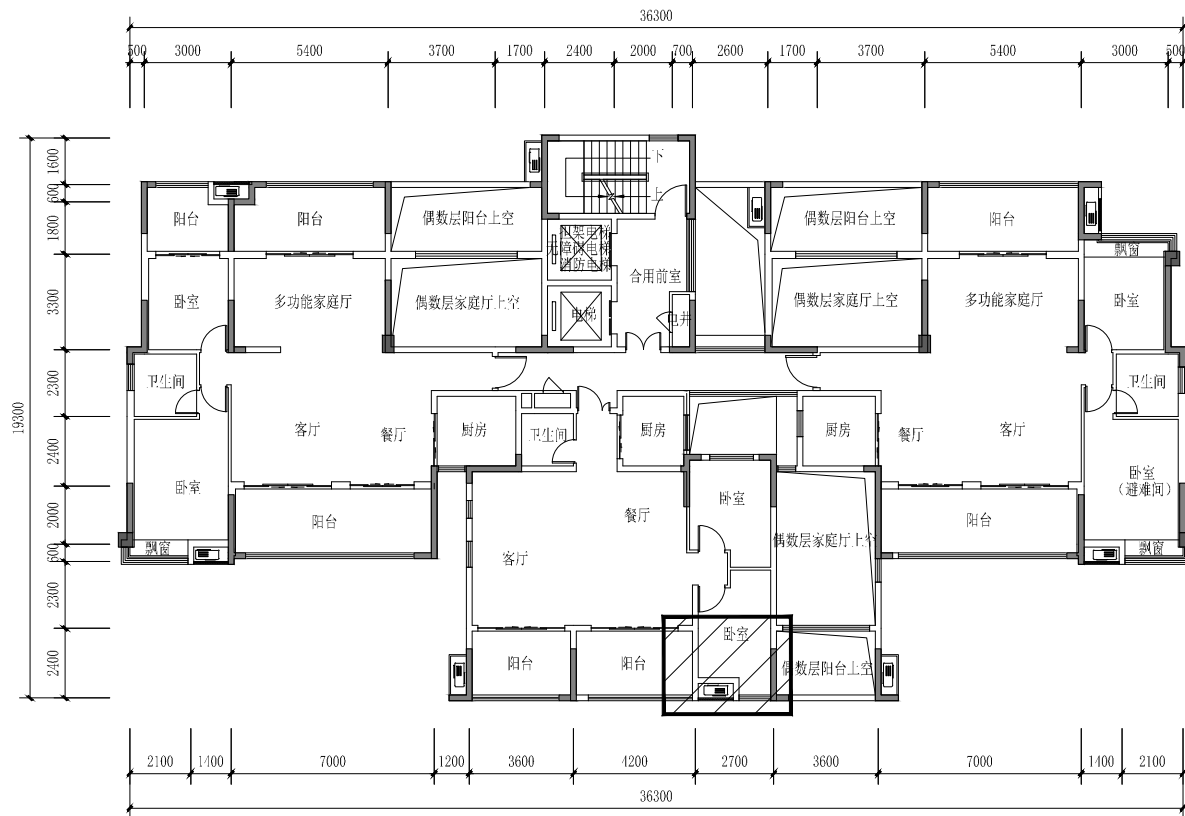


10#楼奇数标准层平面图1:250

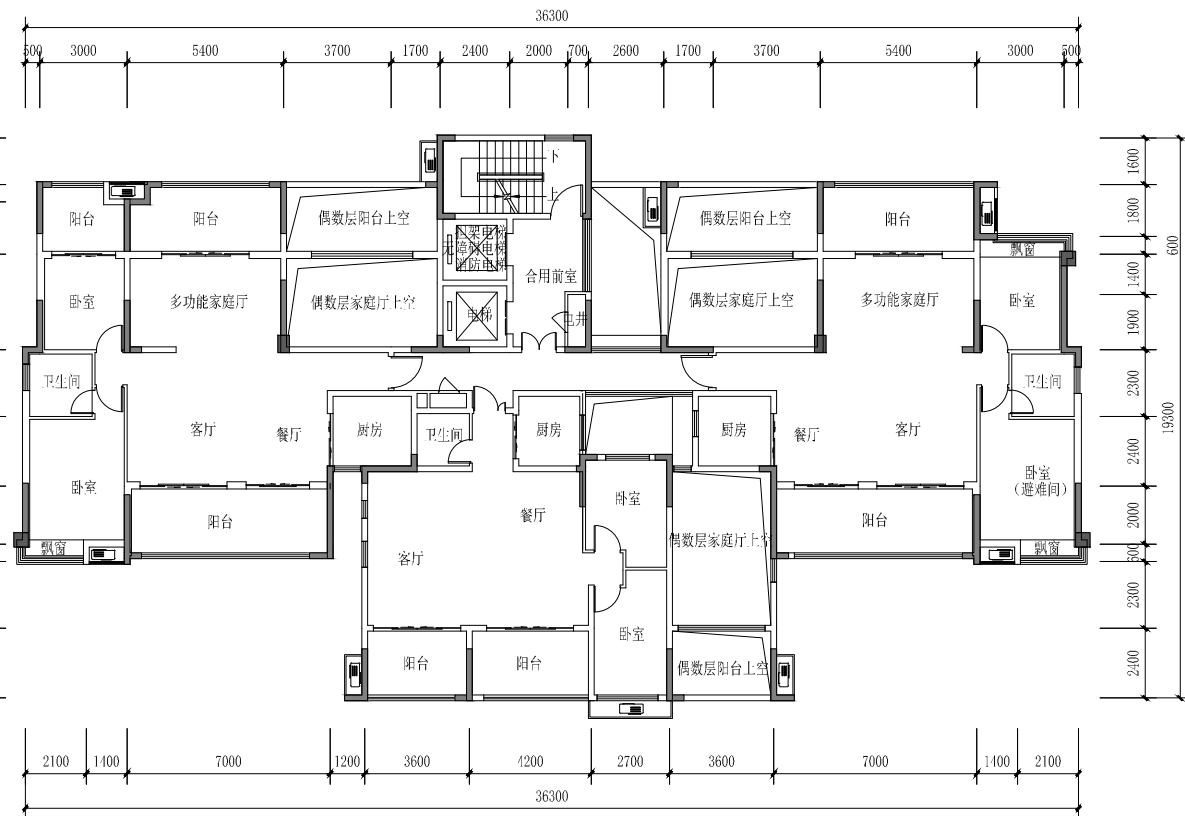


10#楼奇数标准层平面图1:250

大冶市城市规划设计研究院有限公司	建设单位	大冶市远鹏置业有限公司	院长		审核		设计		设计号	规设 2026-185	图号	30-25
证书等级: 乙级 编号: 23420036	工程名称	恒泰·悦城(修)	审定		校对		制图		图名	10#楼奇数标准层平面图	日期	2026.8

(加盖出图专用章有效)

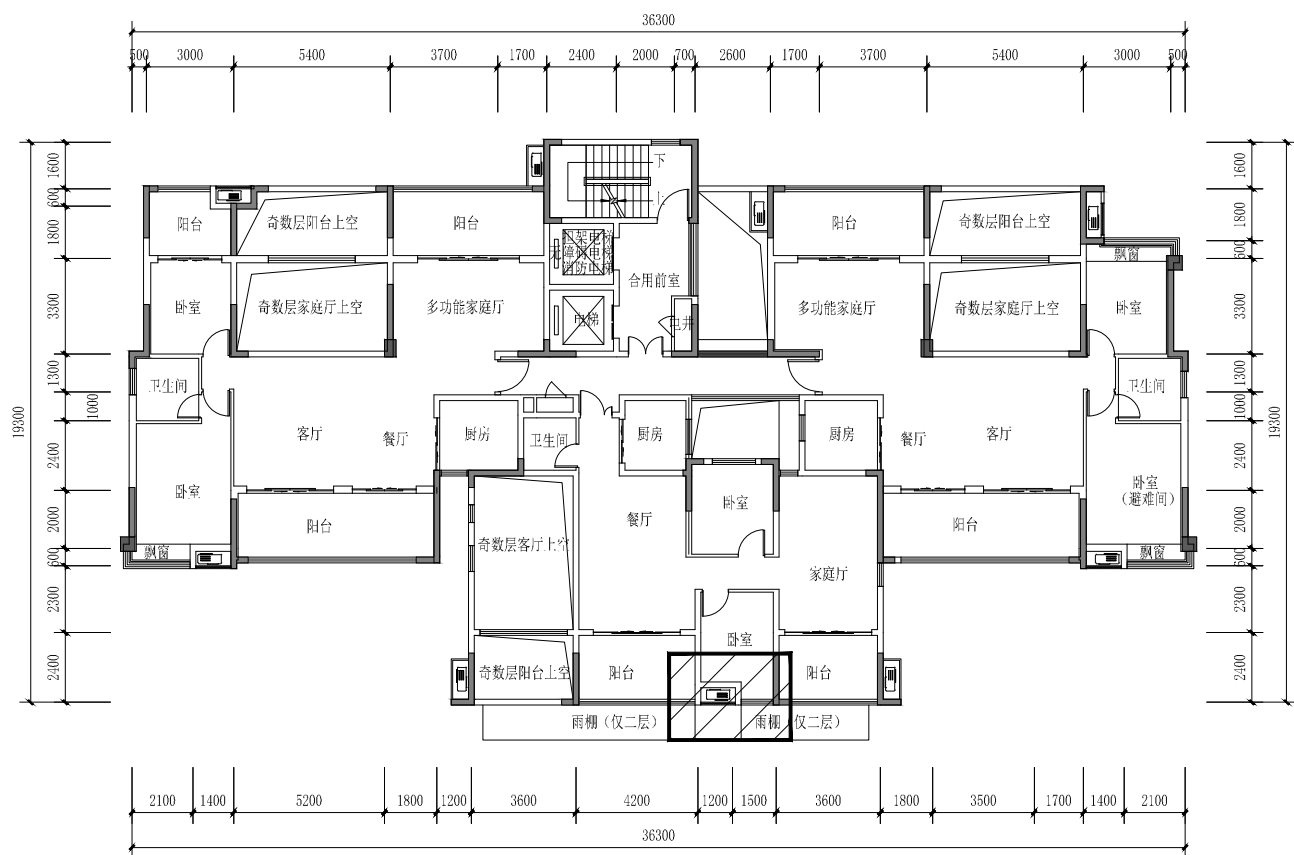


10#楼偶数标准层平面图1:250

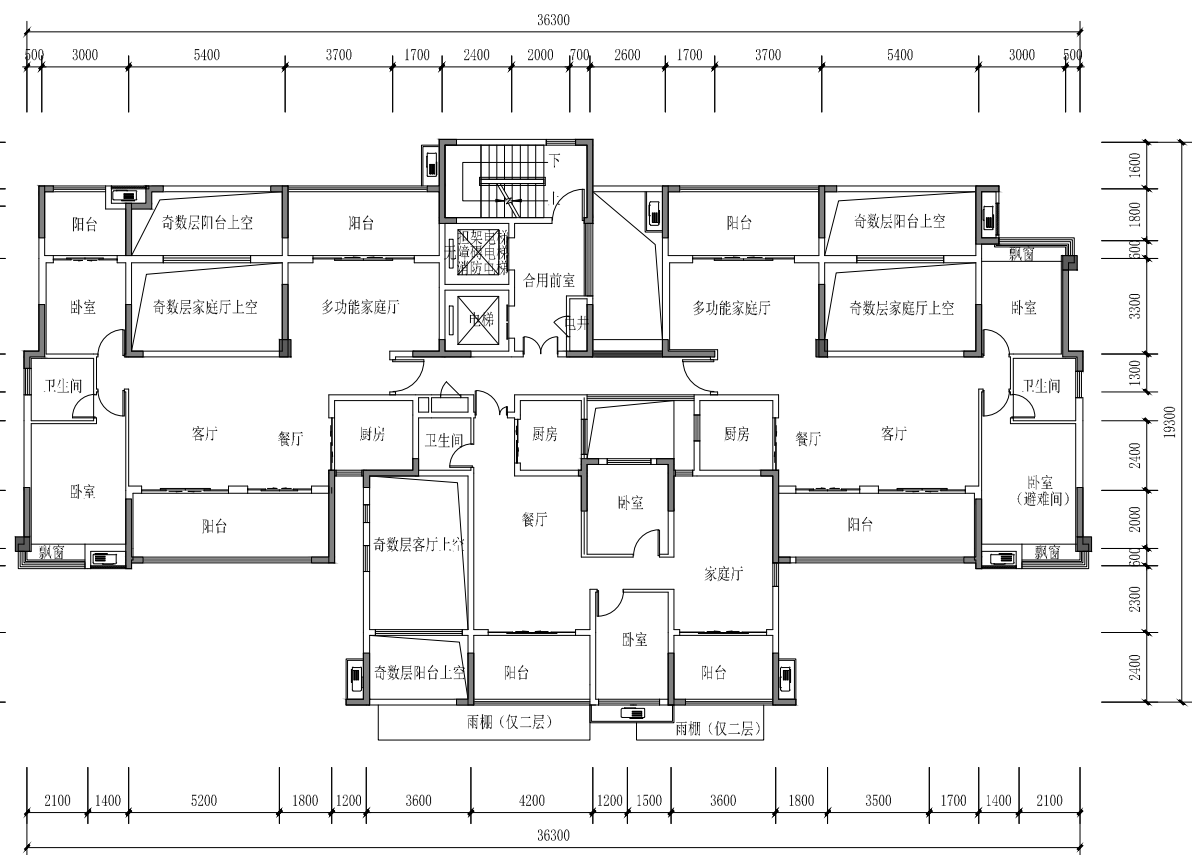



10#楼偶数标准层平面图1:250

大冶市城市规划设计研究院有限公司	建设单位	大冶市远鹏置业有限公司	院长		审核		设计		设计号	规设 2026-185	图号	30-26
证书等级: 乙级 编号: 23420036	工程名称	恒泰·悦城(修)	审定		校对		制图		图名	10#楼偶数标准层平面图	日期	2026. 8


(加盖出图专用章有效)

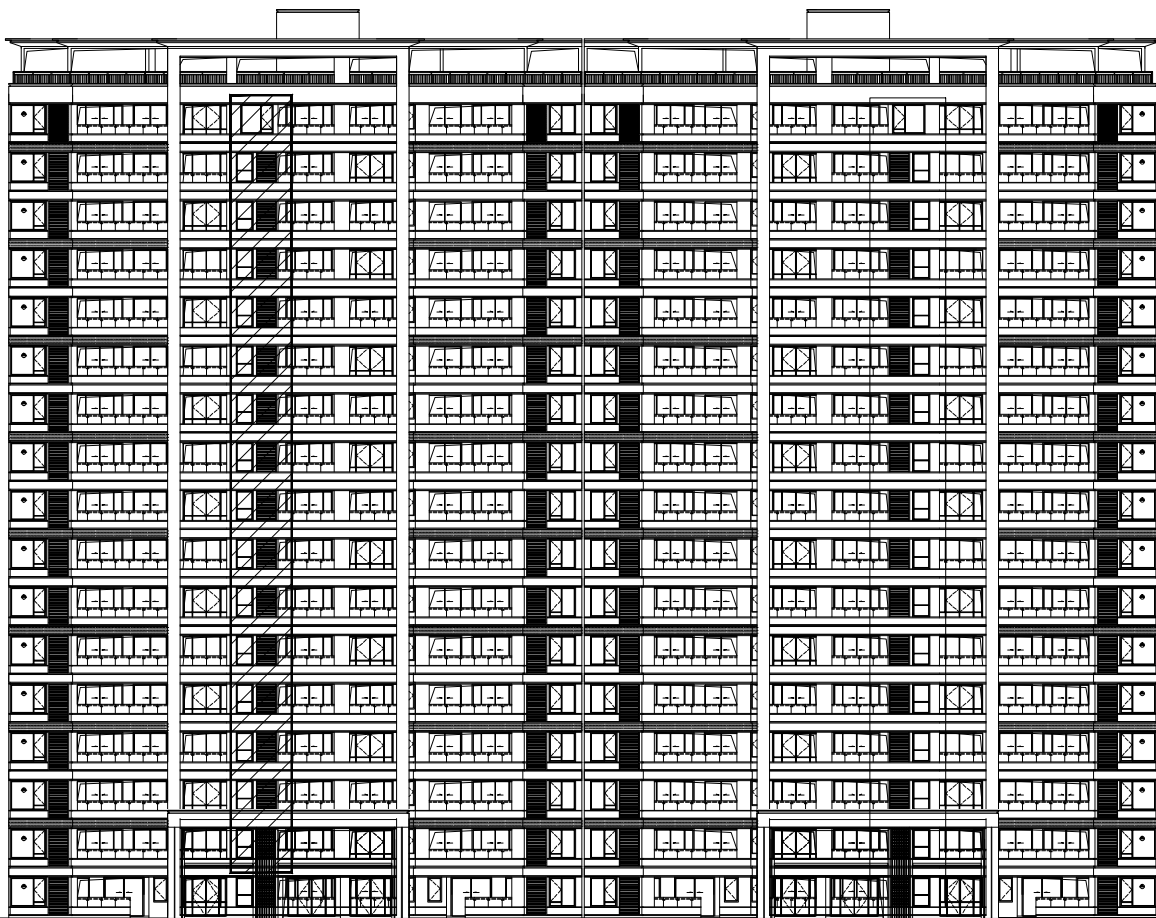

9#楼南立面图1:450

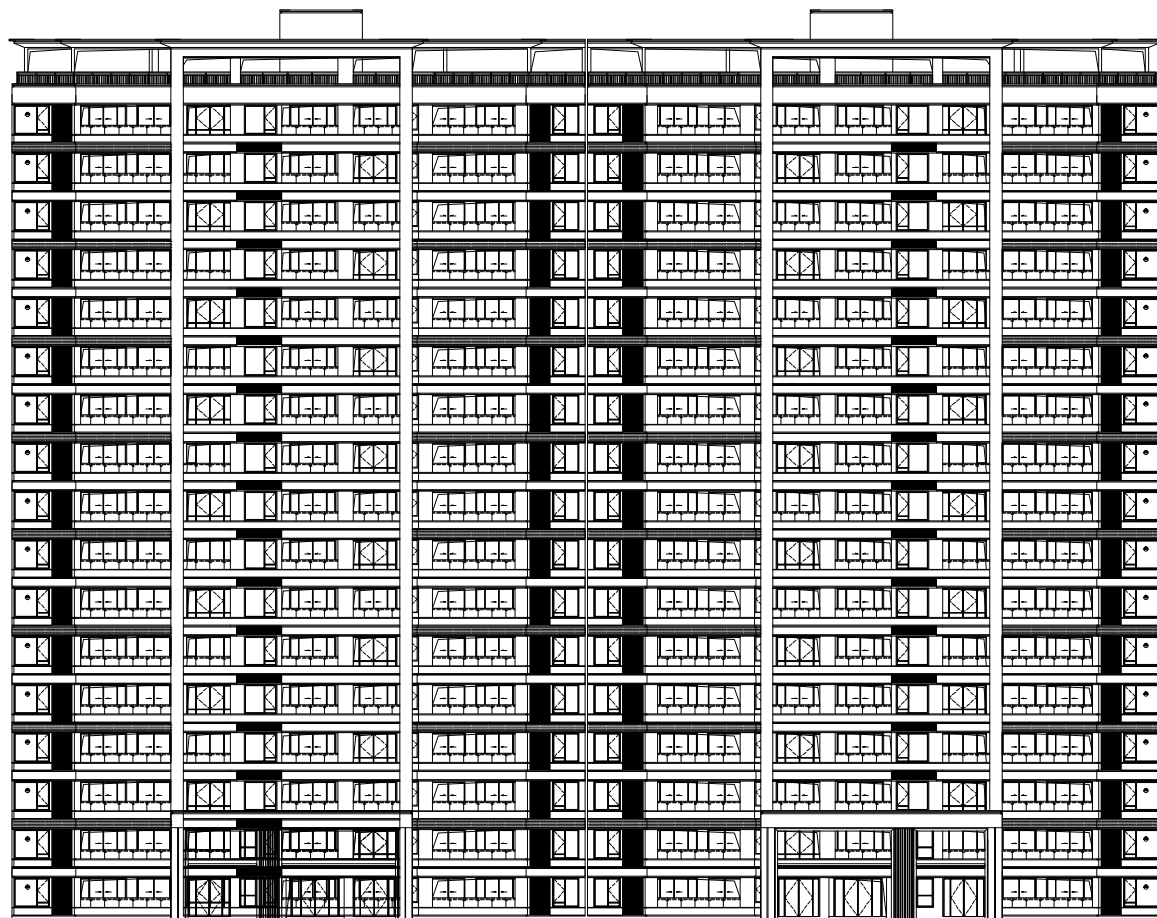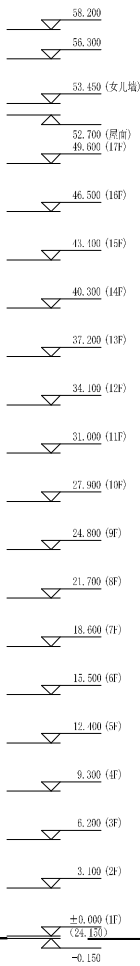

9#楼南立面图1:450

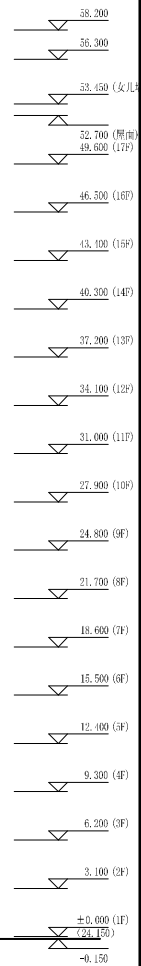

大冶市城市规划设计研究院有限公司

证书等级: 乙级 编号: 23420036

建设单位

大冶市远鹏置业有限公司

工程名称

恒泰·悦城(修)

院长

审定

审核

校对

设计

制图

设计号

图名

规设 2026-185

9#楼南立面图



图号

日期


30-27

2026.8

(加盖出图专用章有效)

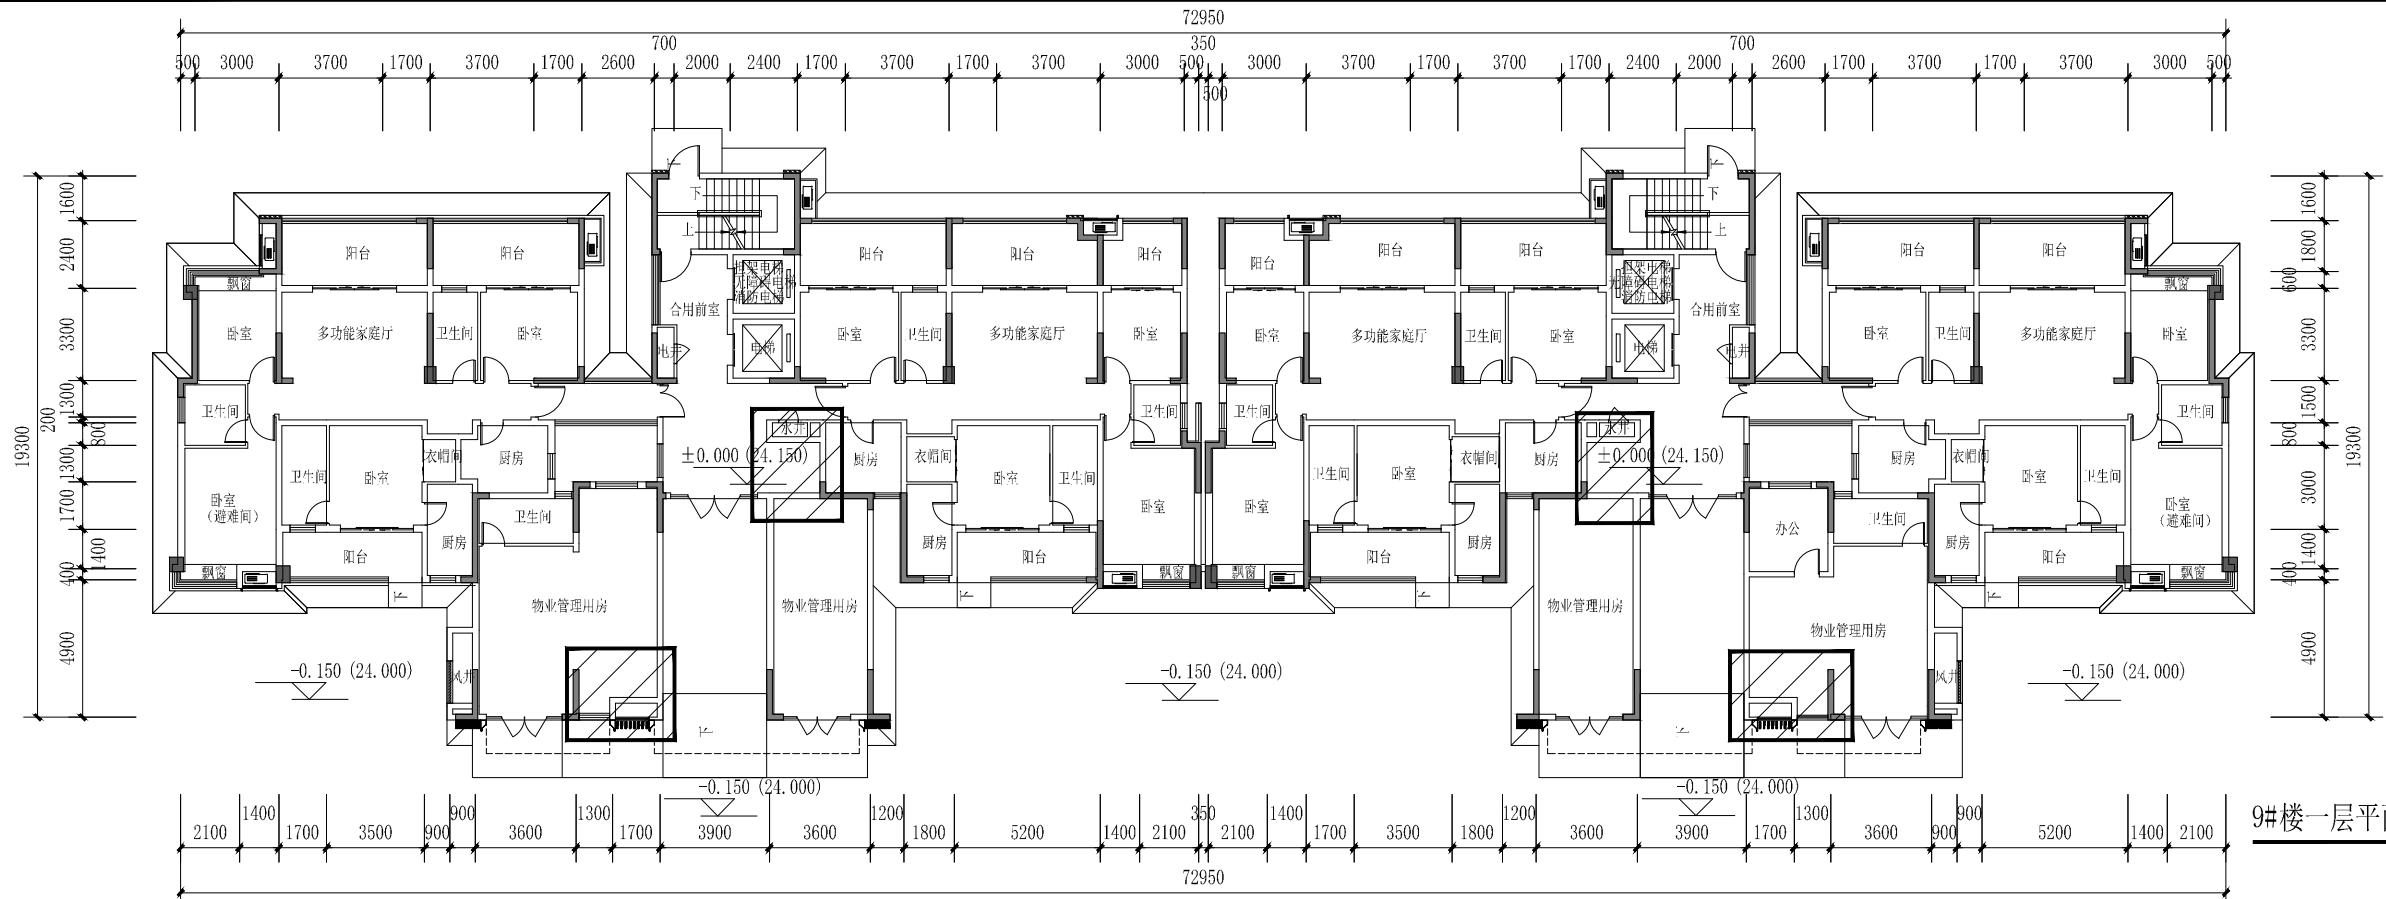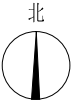

9#楼一层平面图1:250

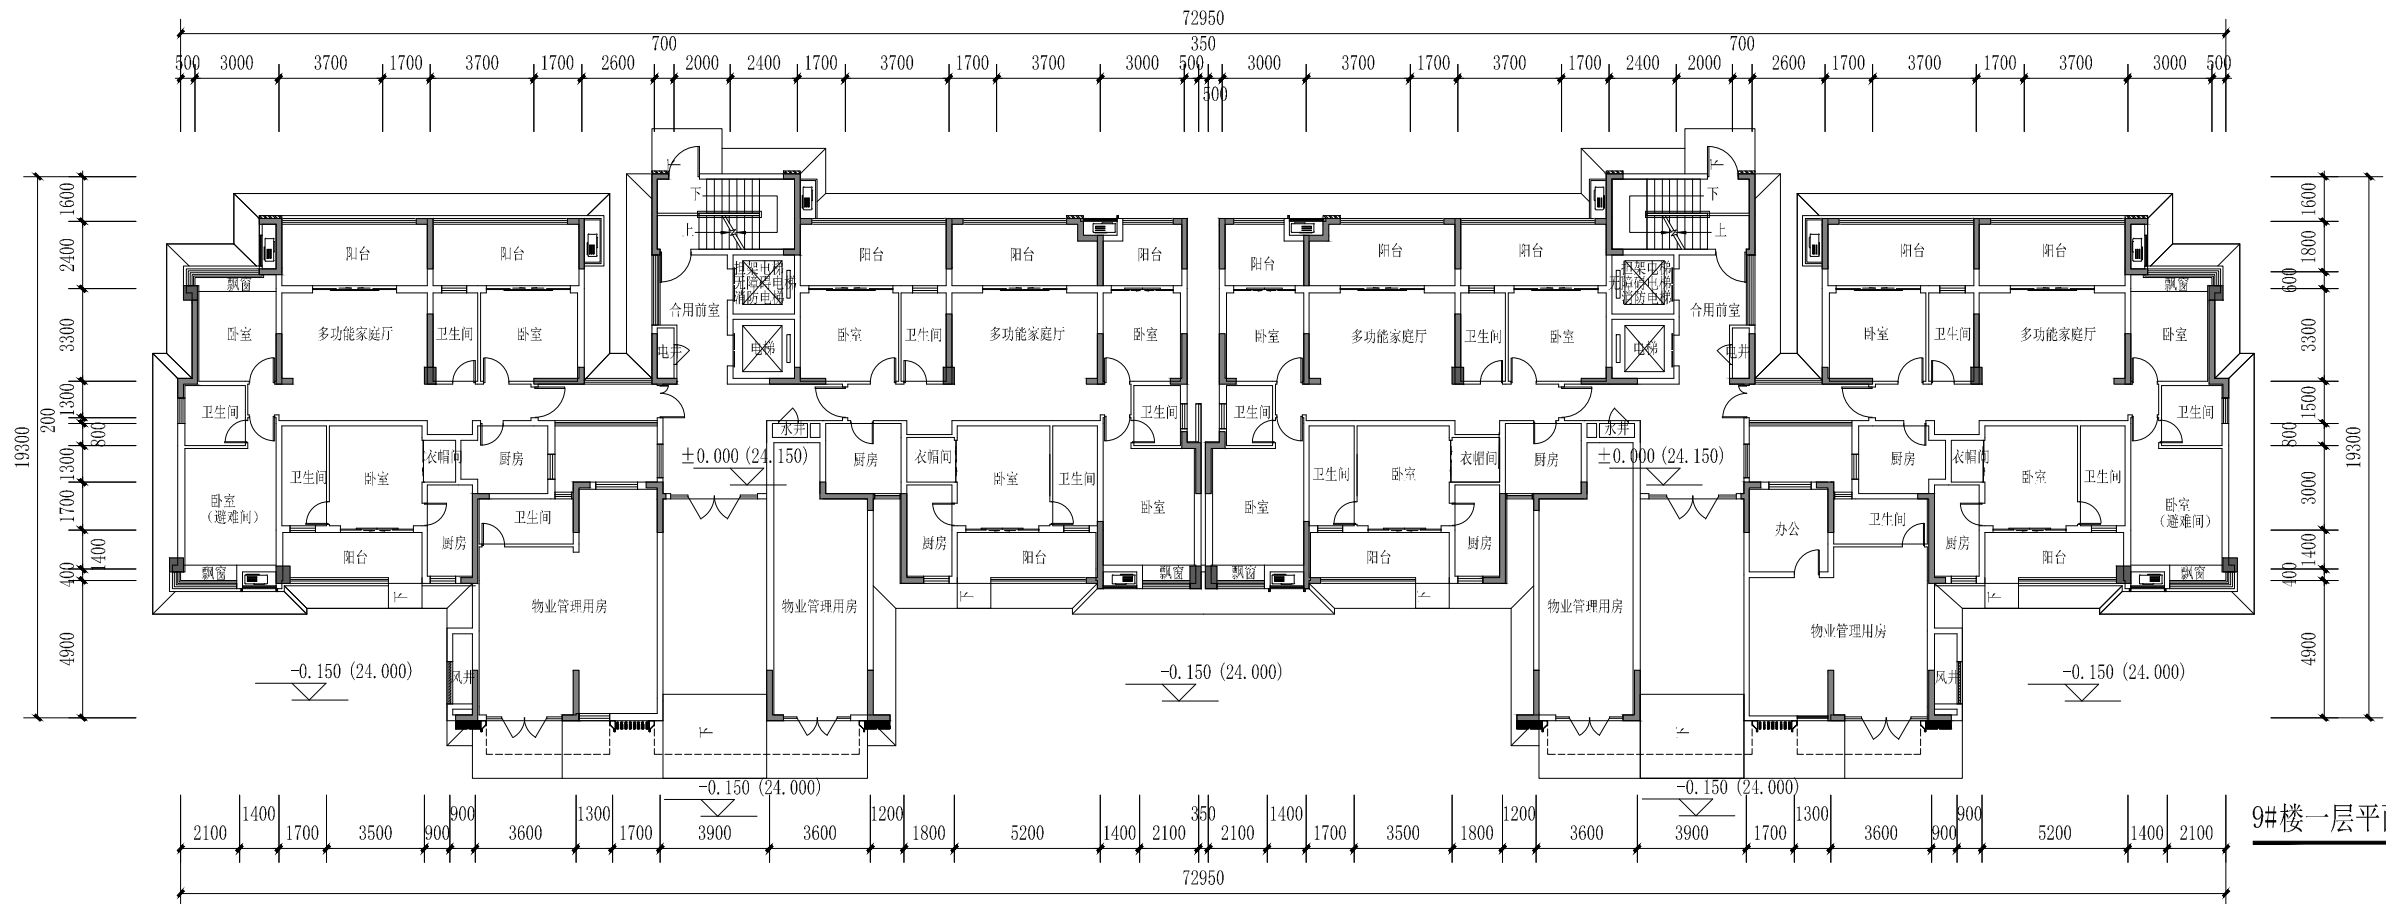

9#楼一层平面图1:250

大冶市城市规划设计研究院有限公司

证书等级: 乙级 编号: 23420036

建设单位

大冶市远鹏置业有限公司

工程名称

恒泰·悦城(修)

院长

审定

审核

校对

设计

制图

设计号

图名

规设 2026-185

9#楼一层平面图


图号

日期


30-28

2026.8

(加盖出图专用章有效)

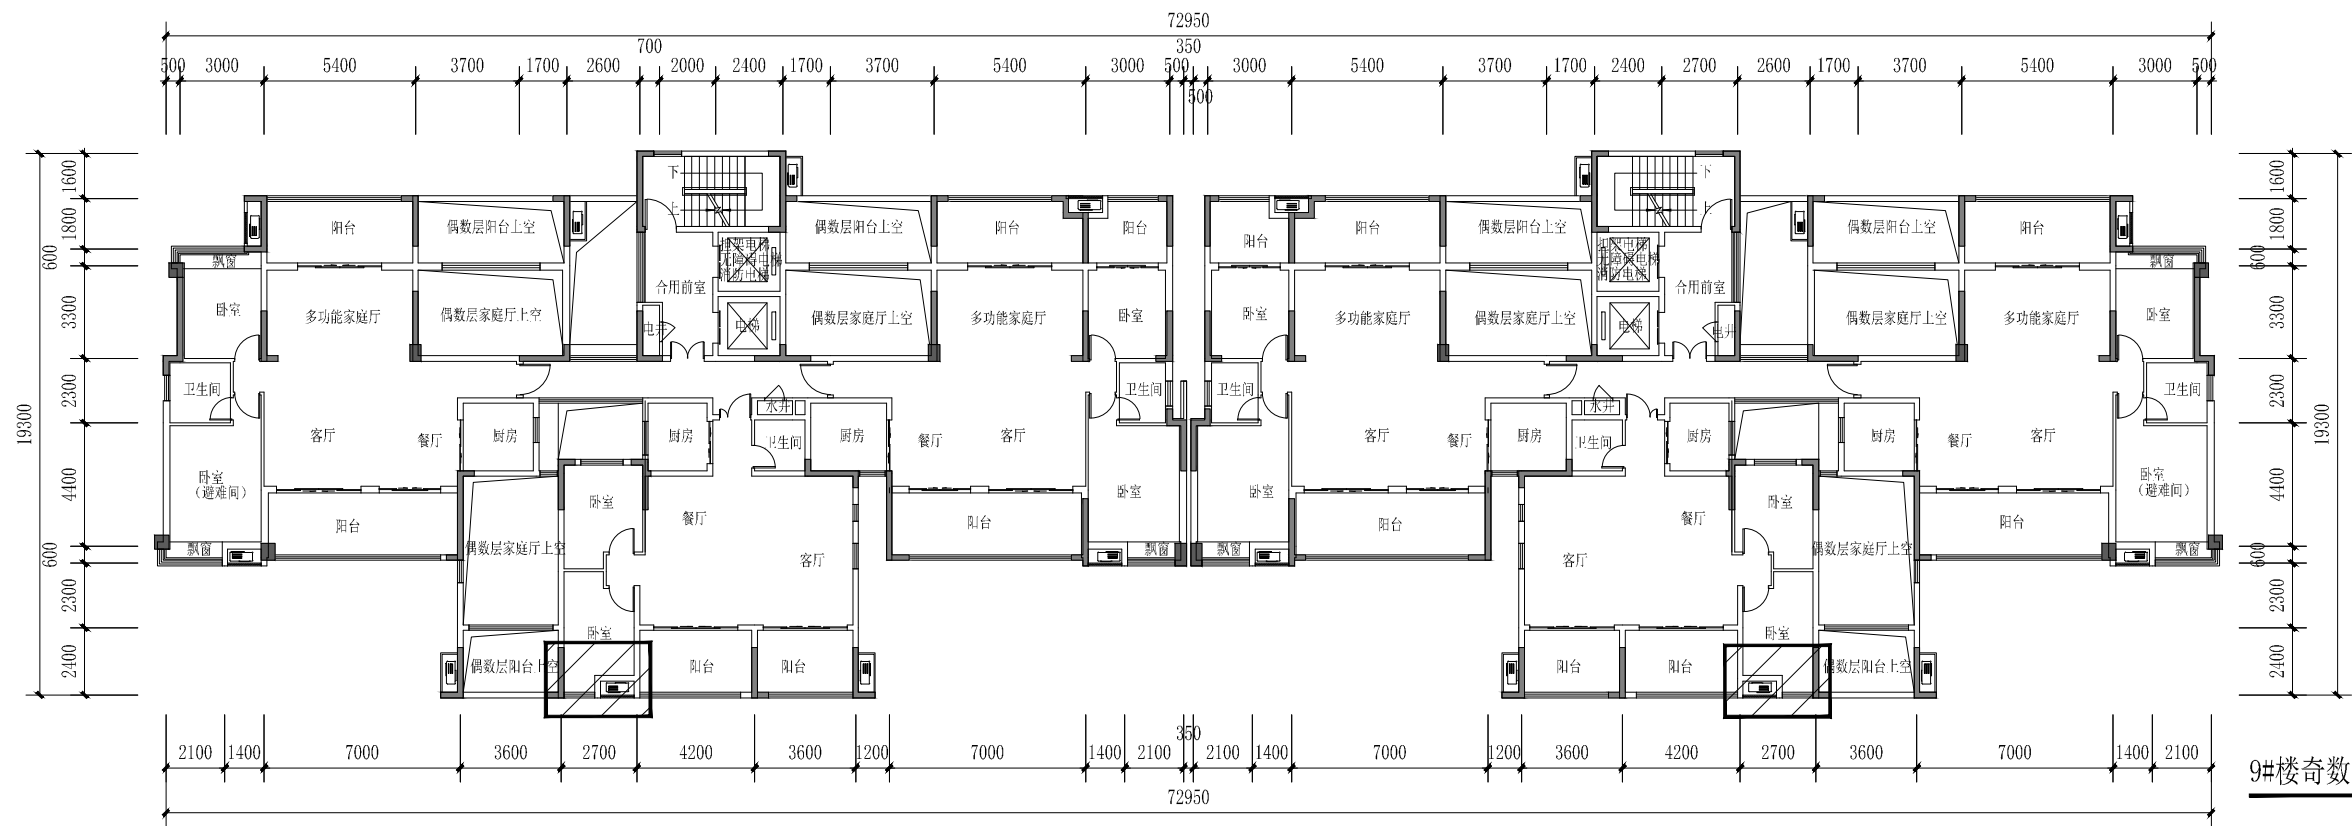

9#楼奇数标准层平面图1:250

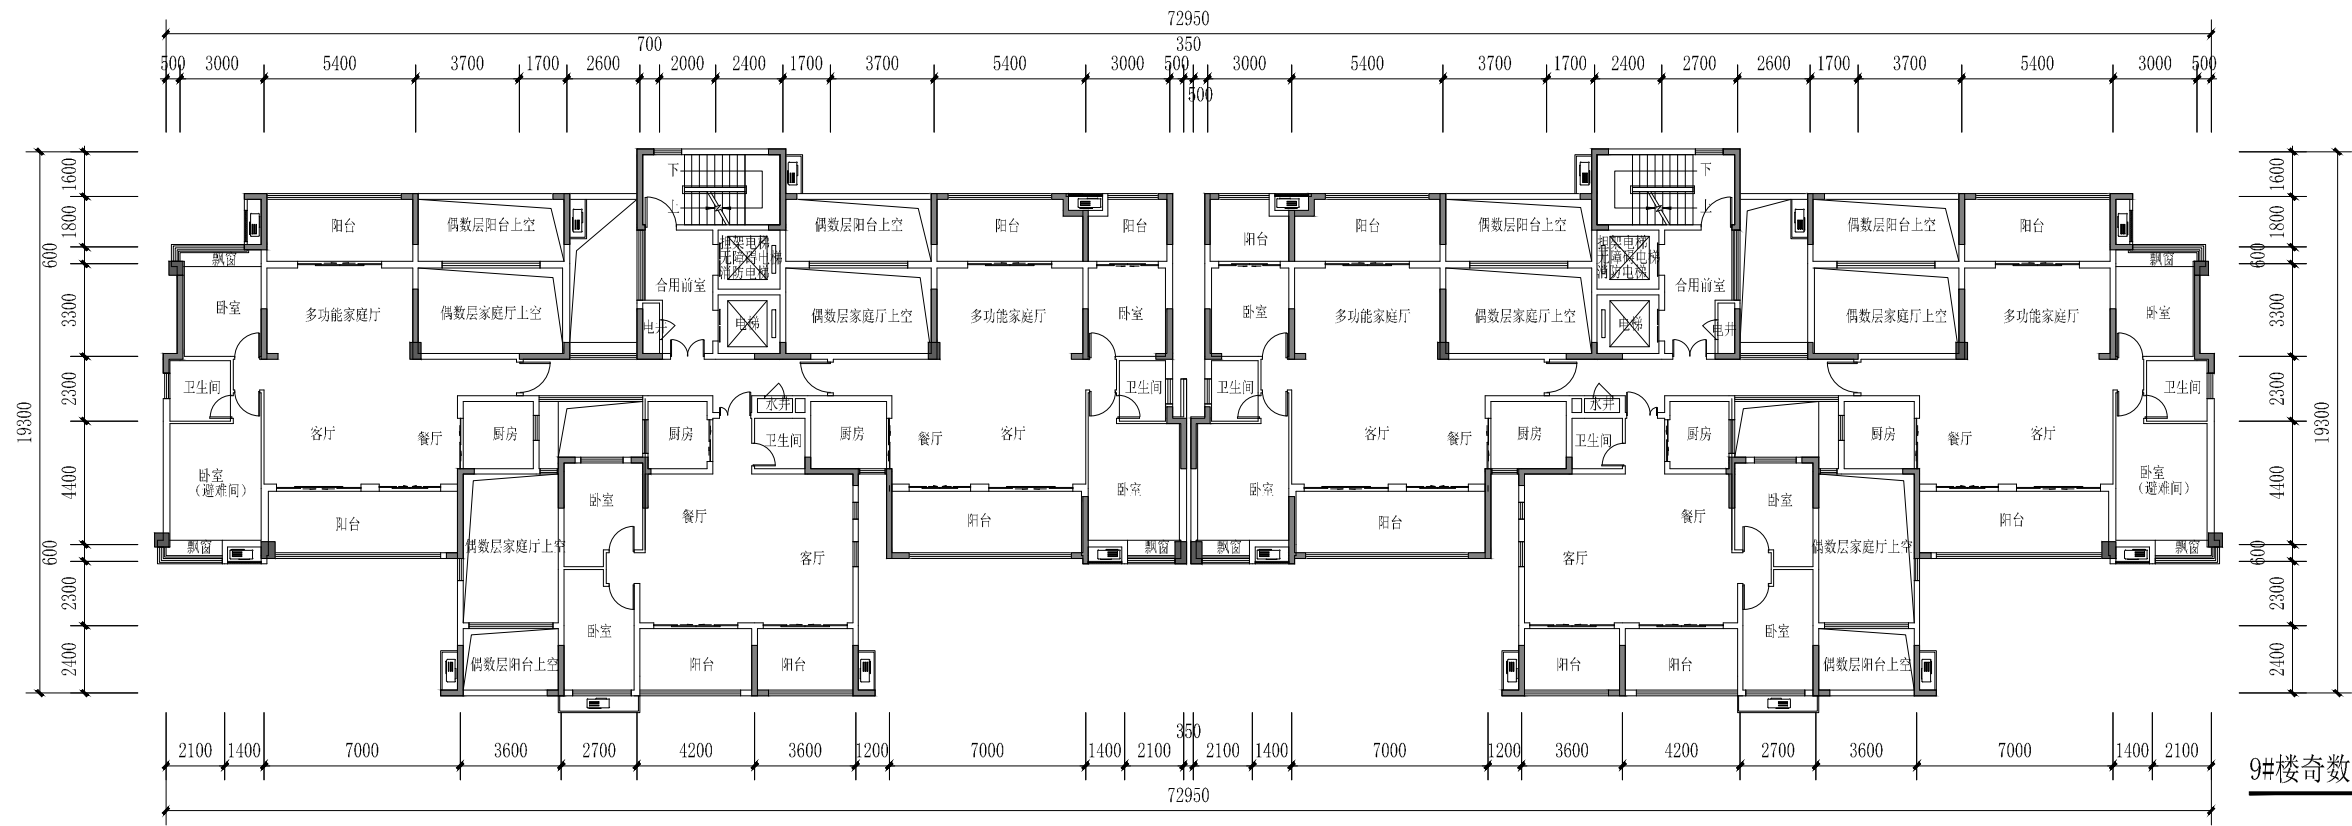

9#楼奇数标准层平面图1:250

大冶市城市规划设计研究院有限公司

证书等级: 乙级 编号: 23420036

建设单位

大冶市远鹏置业有限公司

工程名称

恒泰·悦城(修)

院长

审定

审核

校对

设计

制图

设计号

图名

规设 2026-185

9#楼奇数标准层平面图



图号

日期

30-29

2026.8

(加盖出图专用章有效)

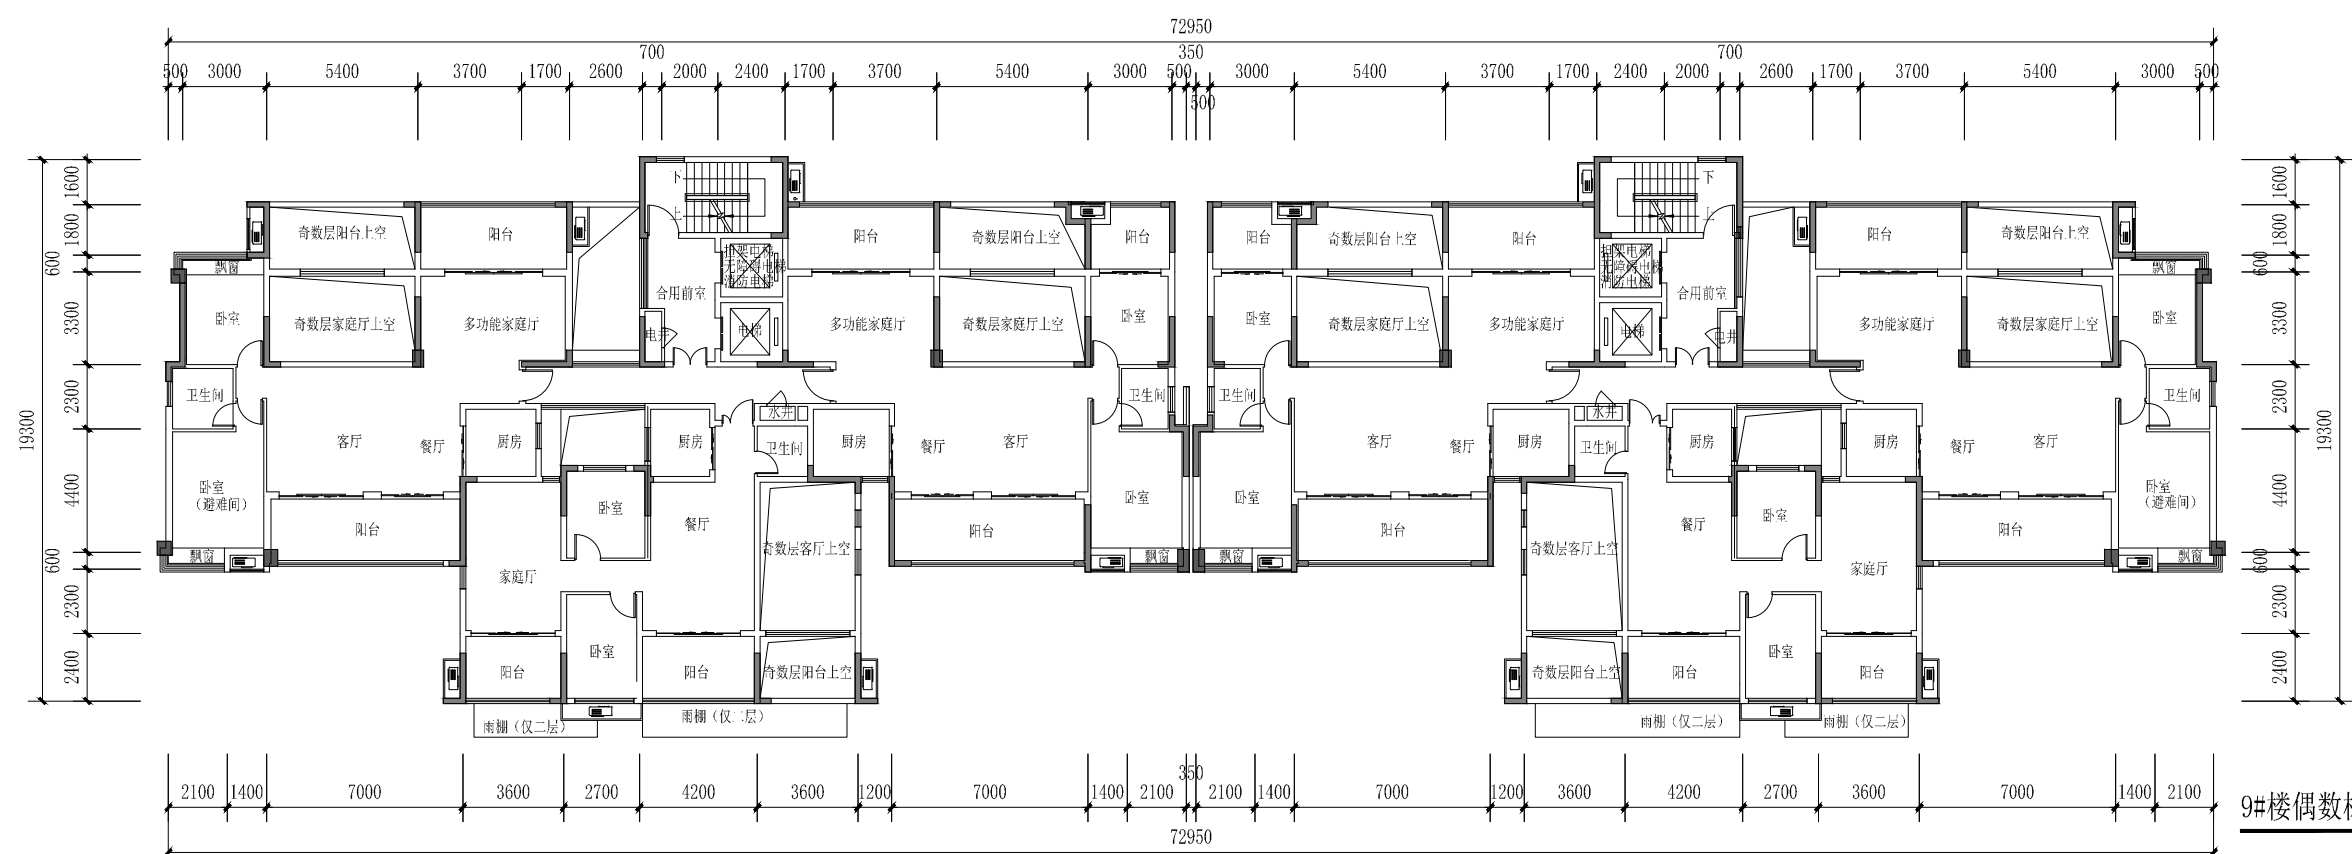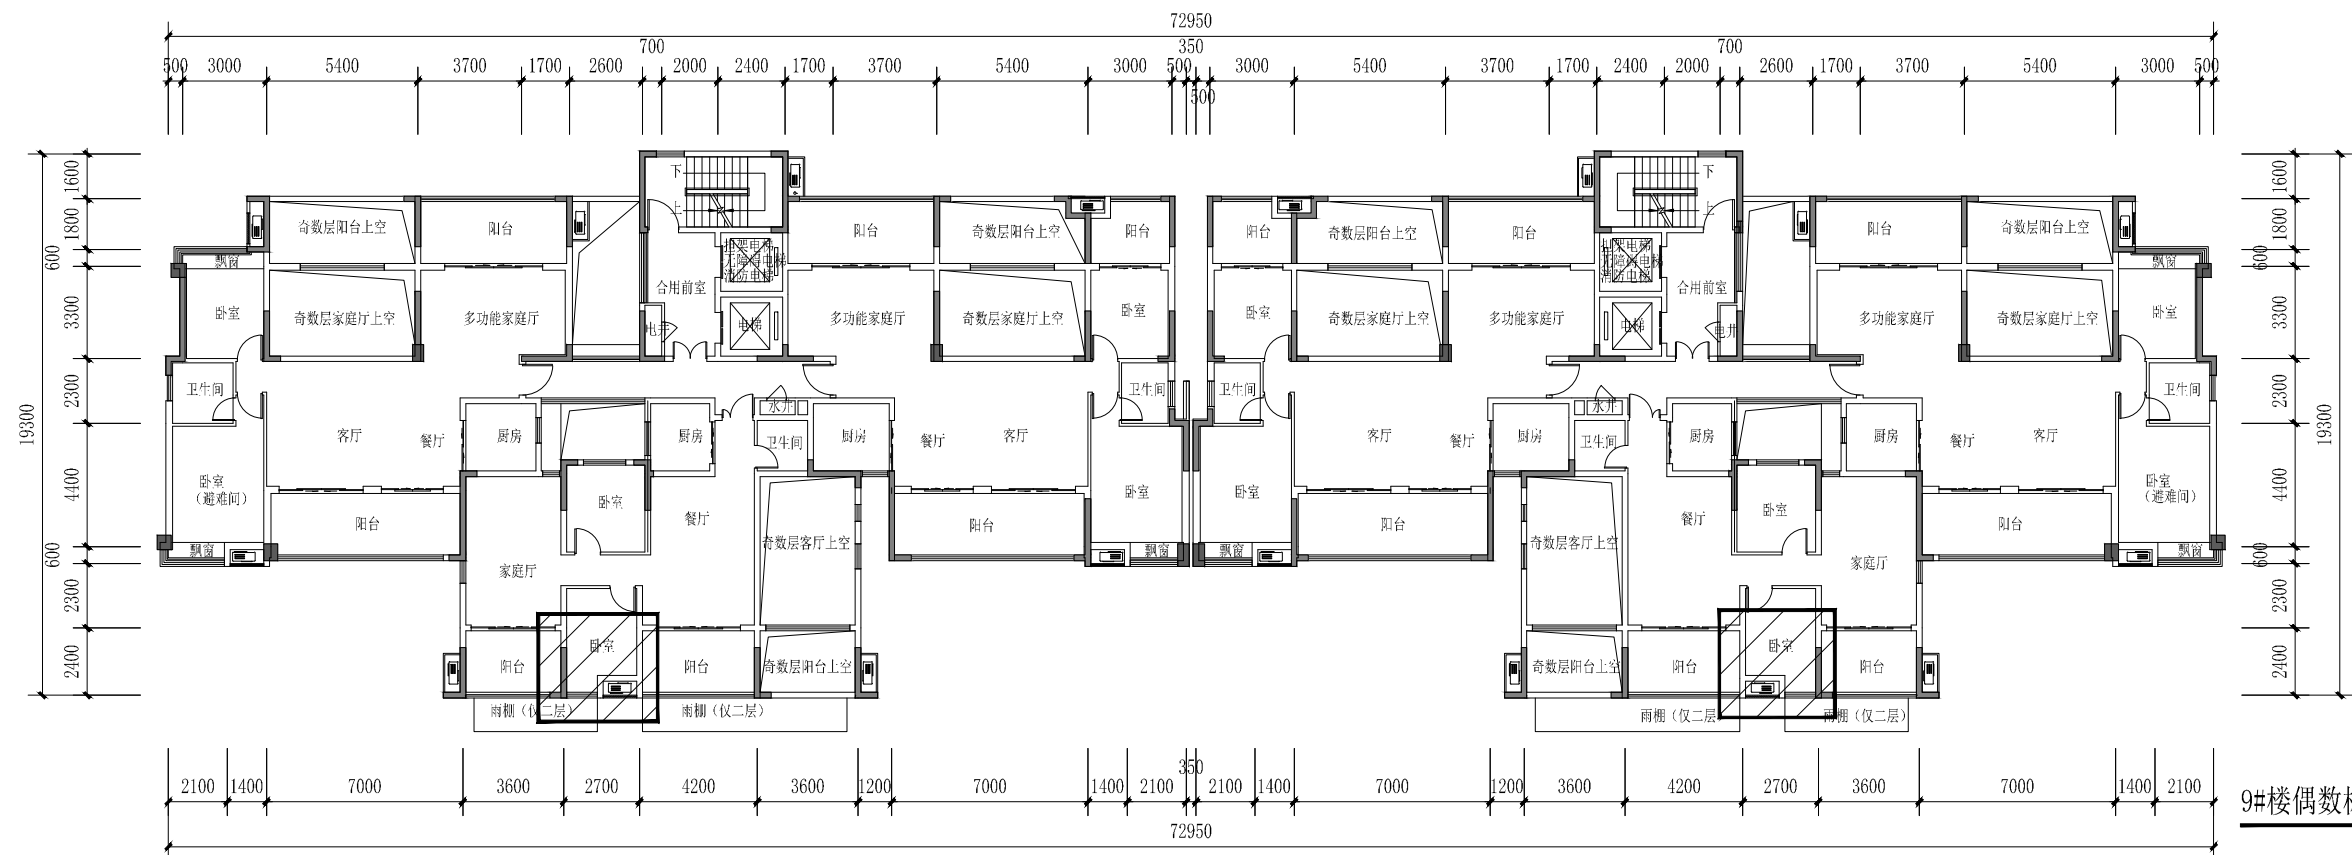

大冶市城市规划设计研究院有限公司 证书等级: 乙级 编号: 23420036	建设单位	大冶市远鹏置业有限公司	院长		审核		设计		设计号	规设 2026-185	图号	30-30
	工程名称	恒泰·悦城(修)	审定		校对		制图		图名	9#楼偶数标准层平面图	日期	2026.8

(加盖出图专用章有效)