


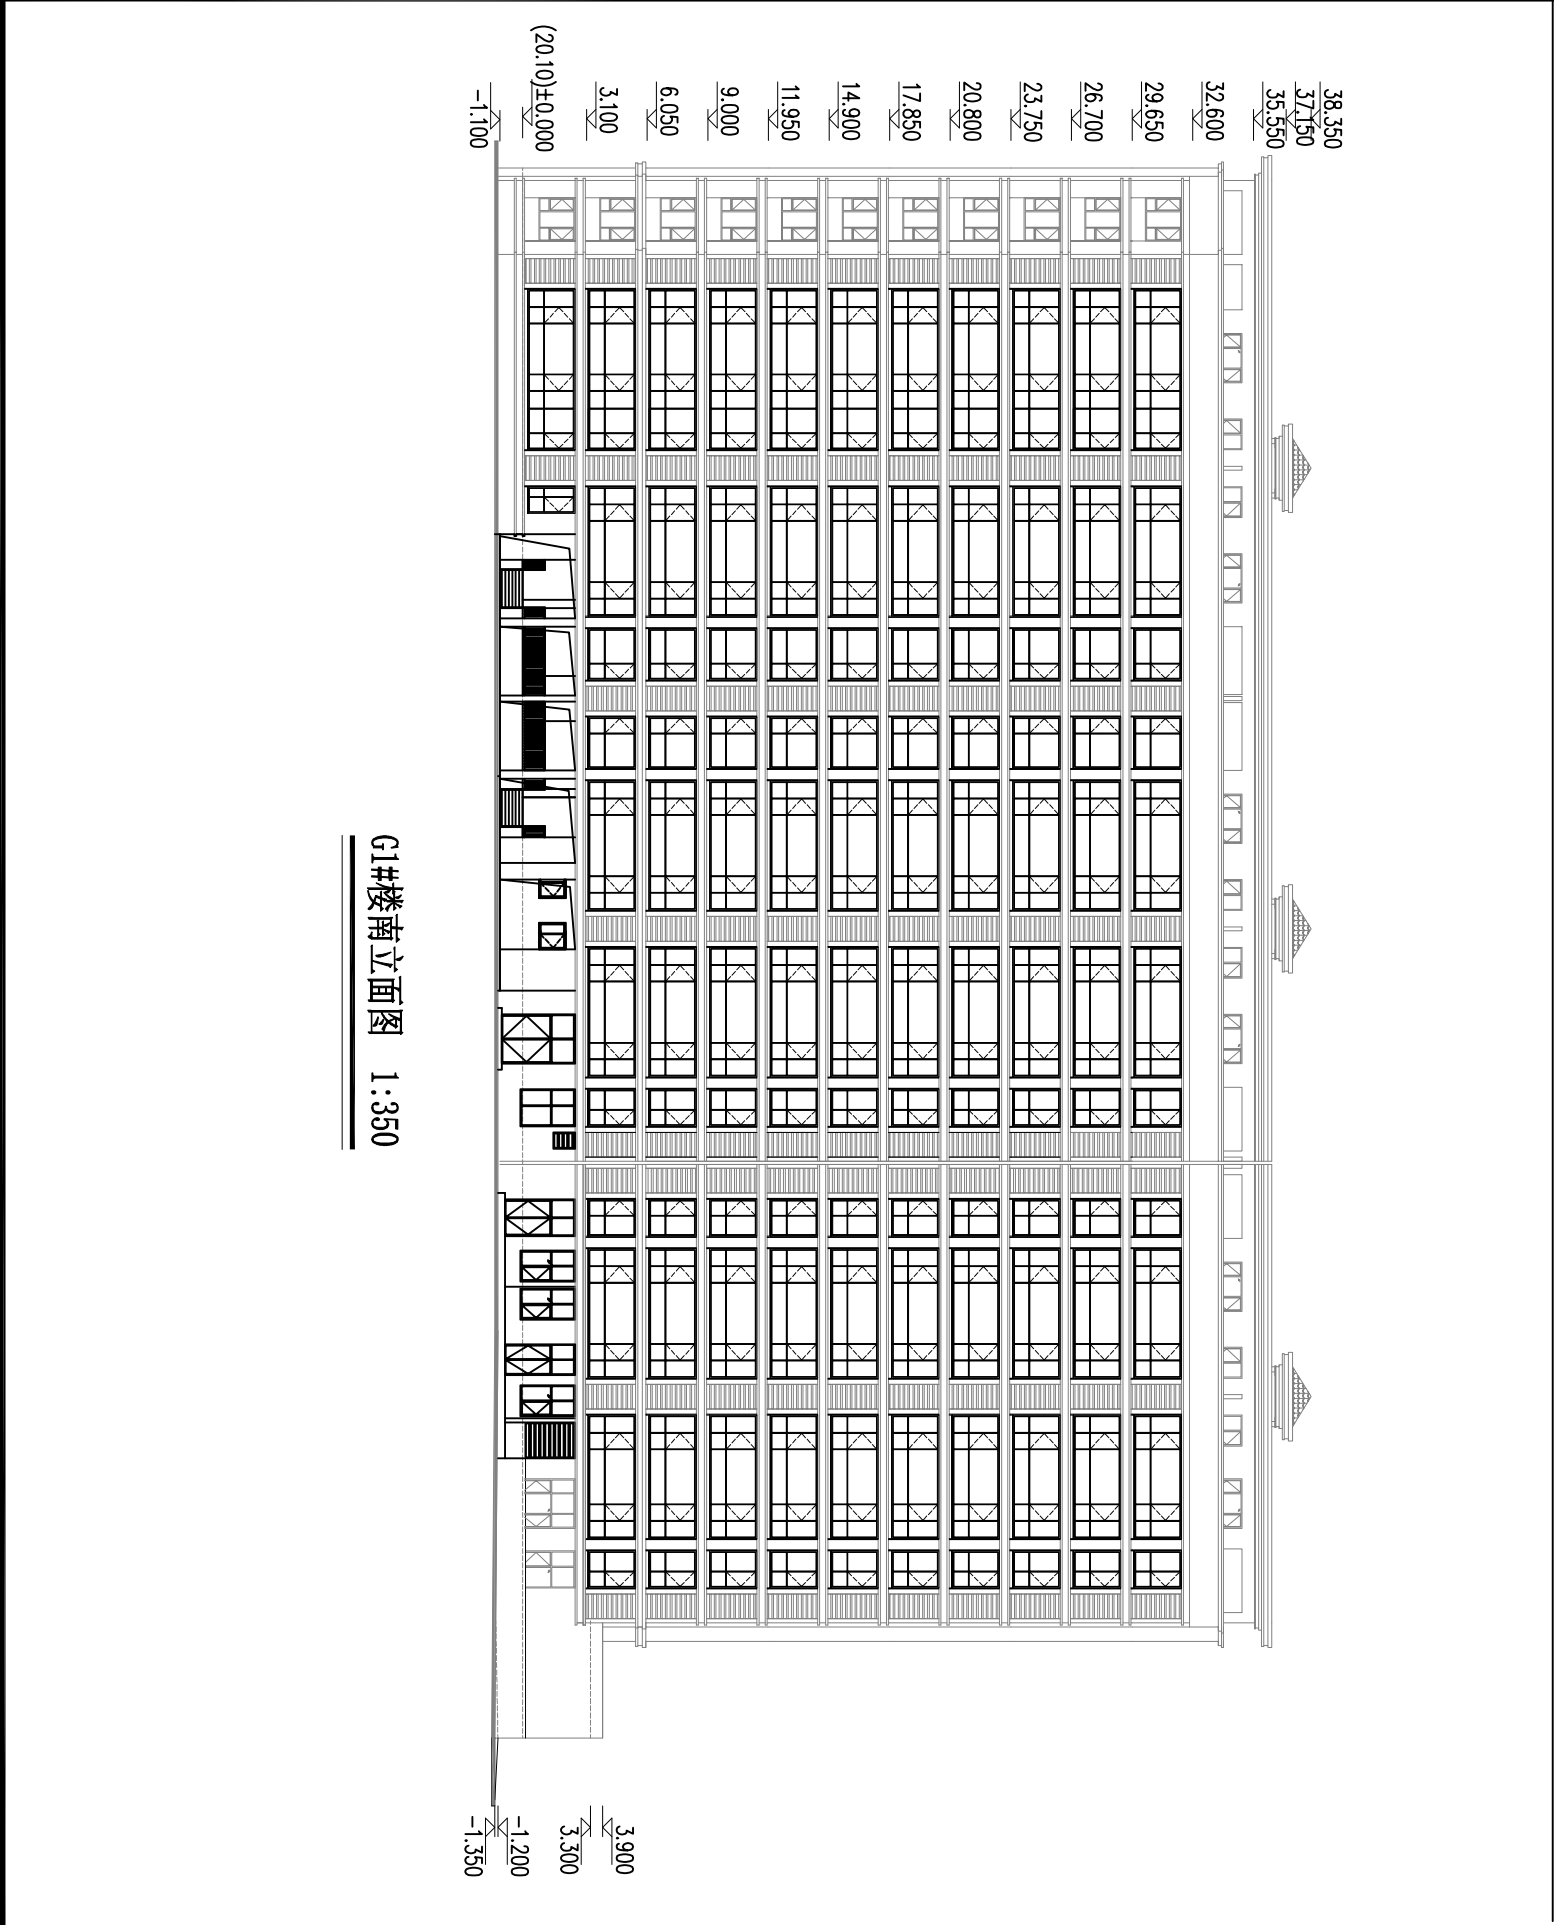
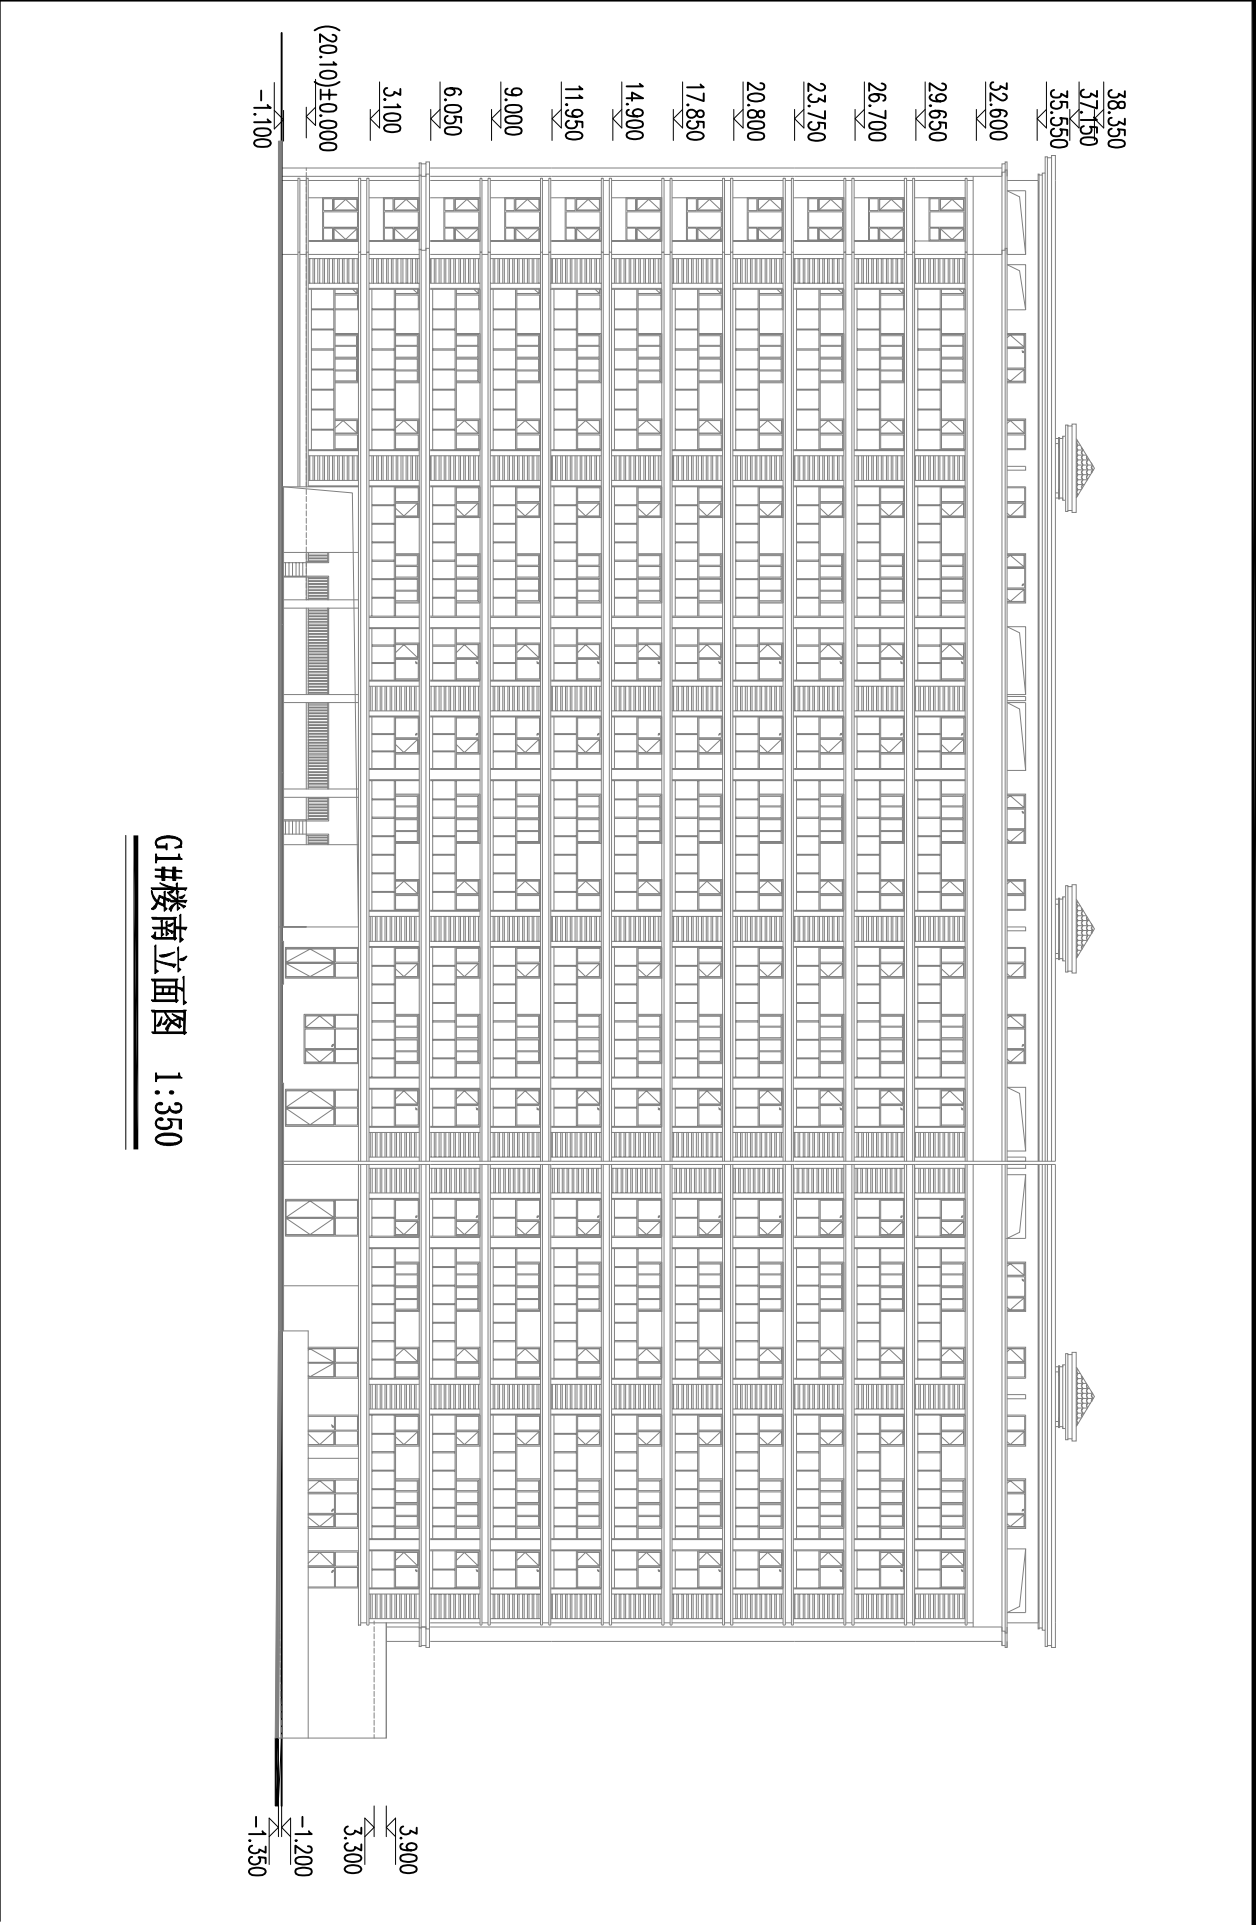


大冶市城市规划设计研究院有限公司		证书等级: 乙级 编号: 23420036	
建设单位	大冶同瑞置业有限公司	工程名称	同瑞御景府
院长	审定		校对
			制图
设计		图名	G1#楼南立面对比图1: 350
设计号	方案	图号	日期
15-1			2026. 08

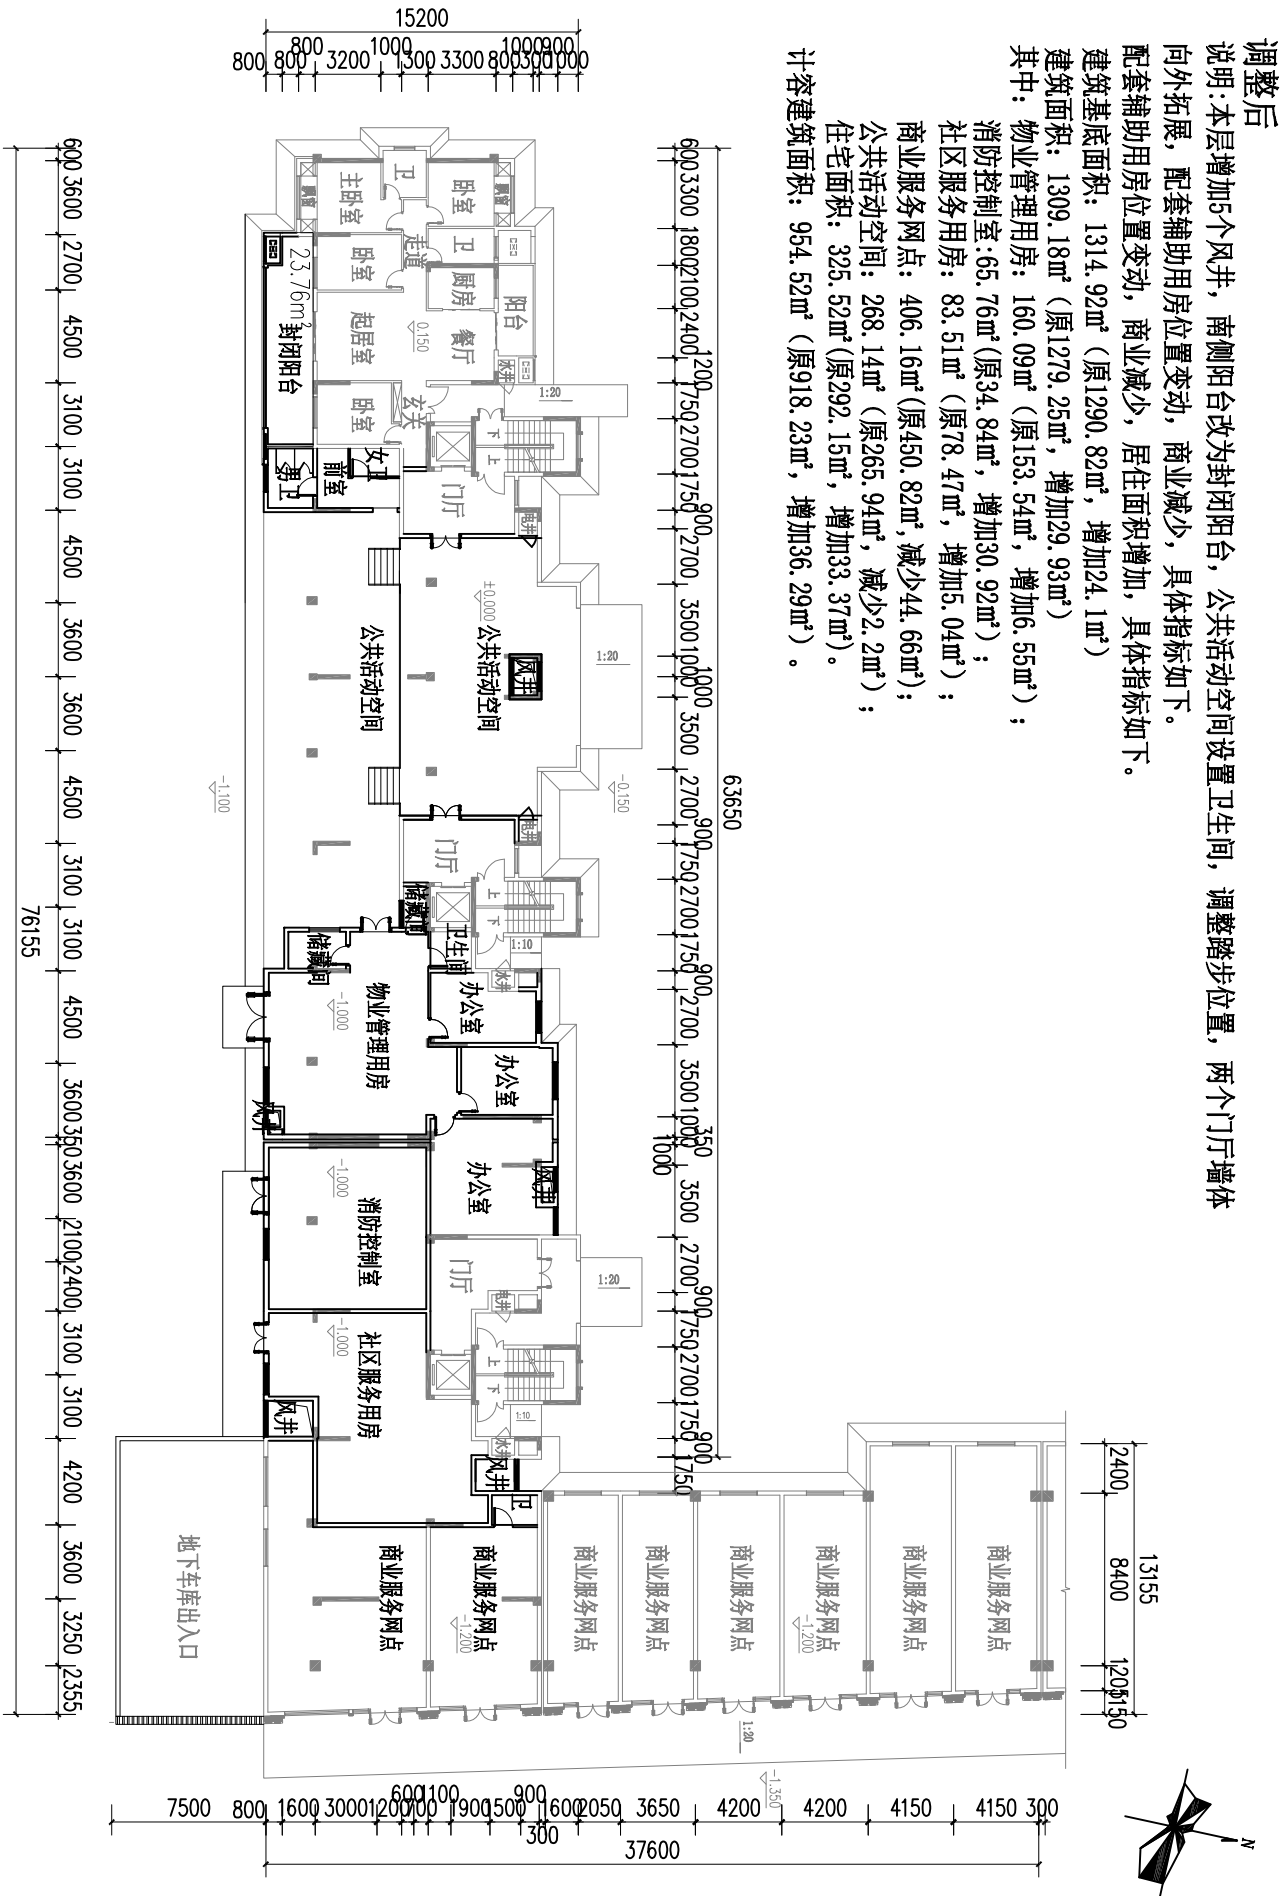

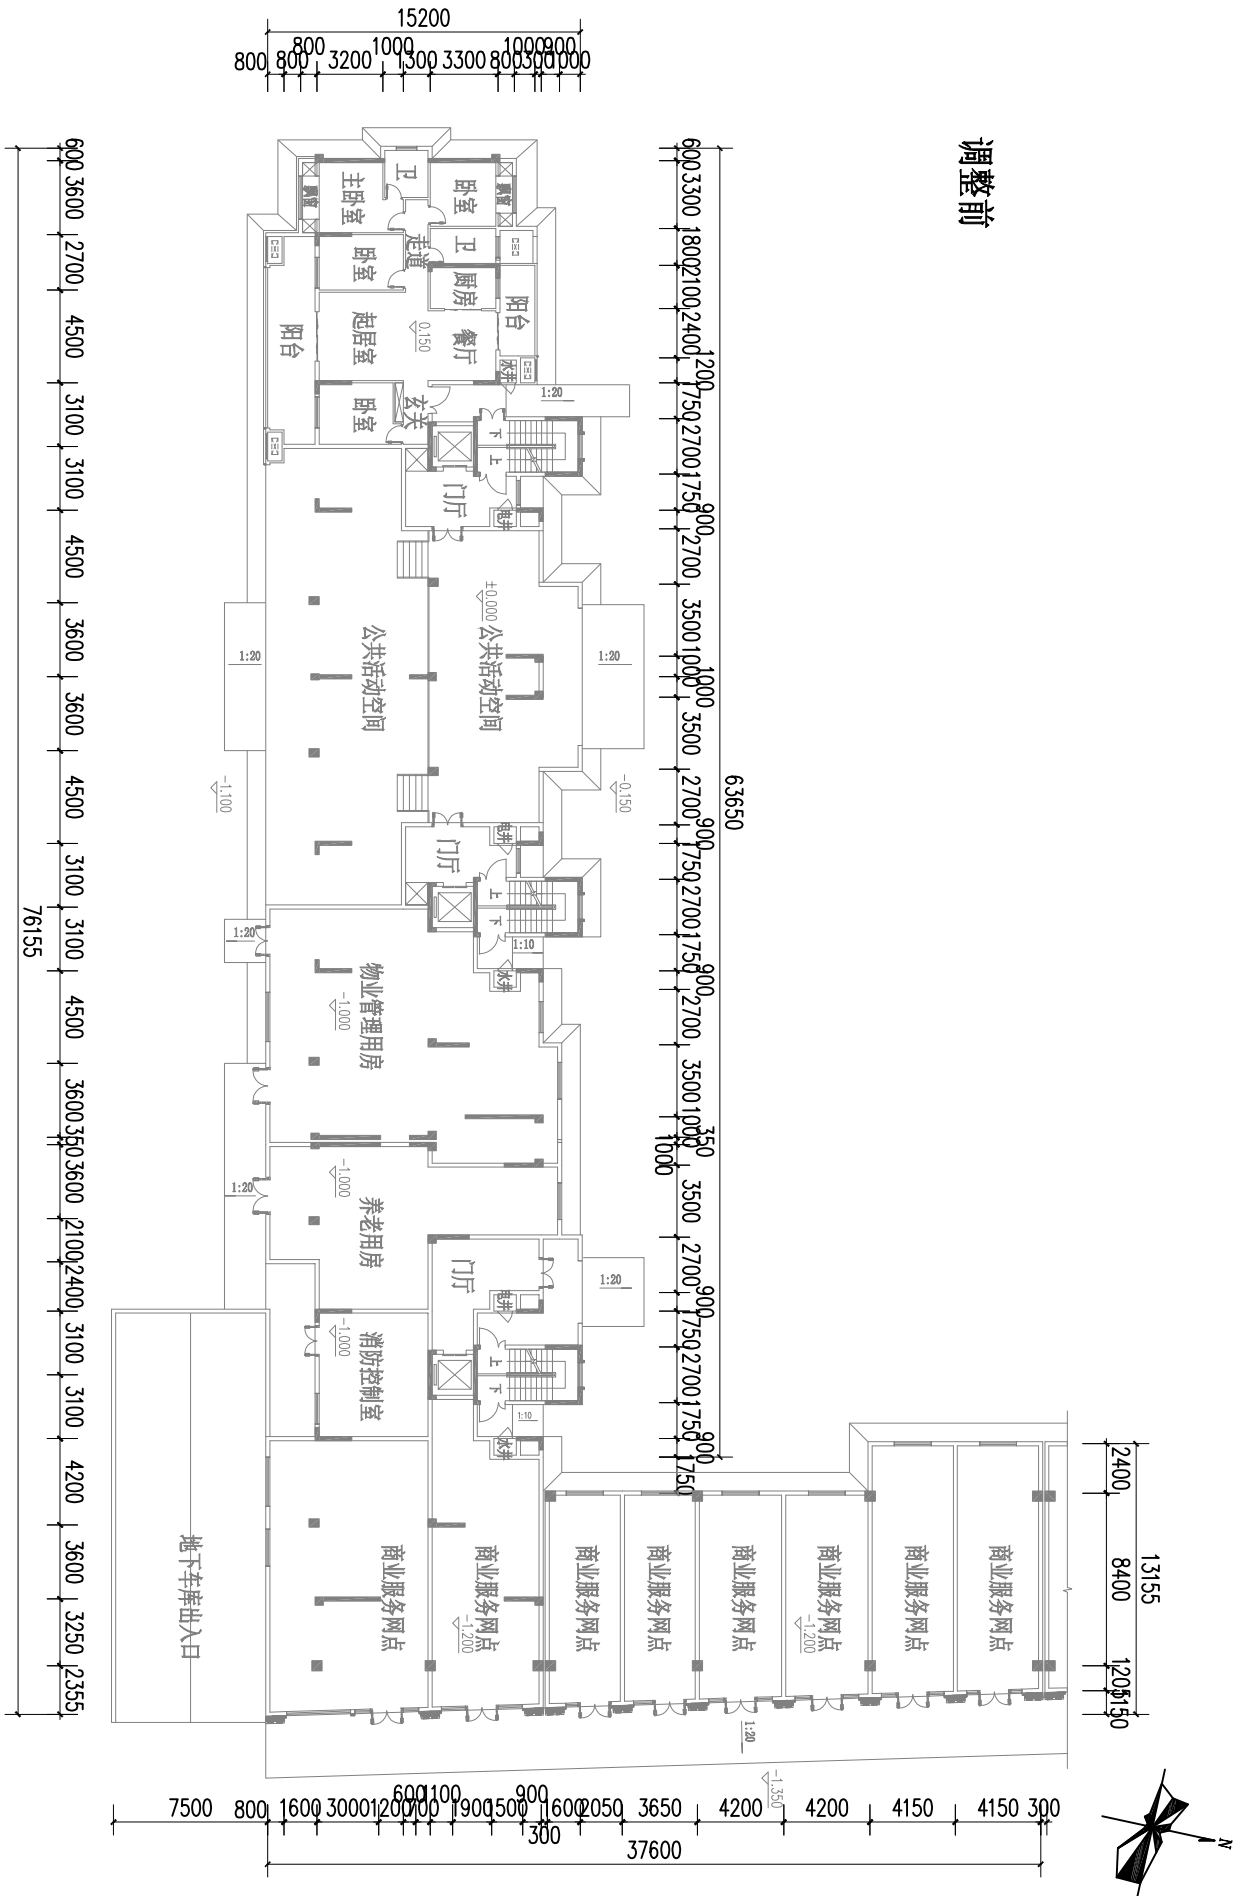


修改前

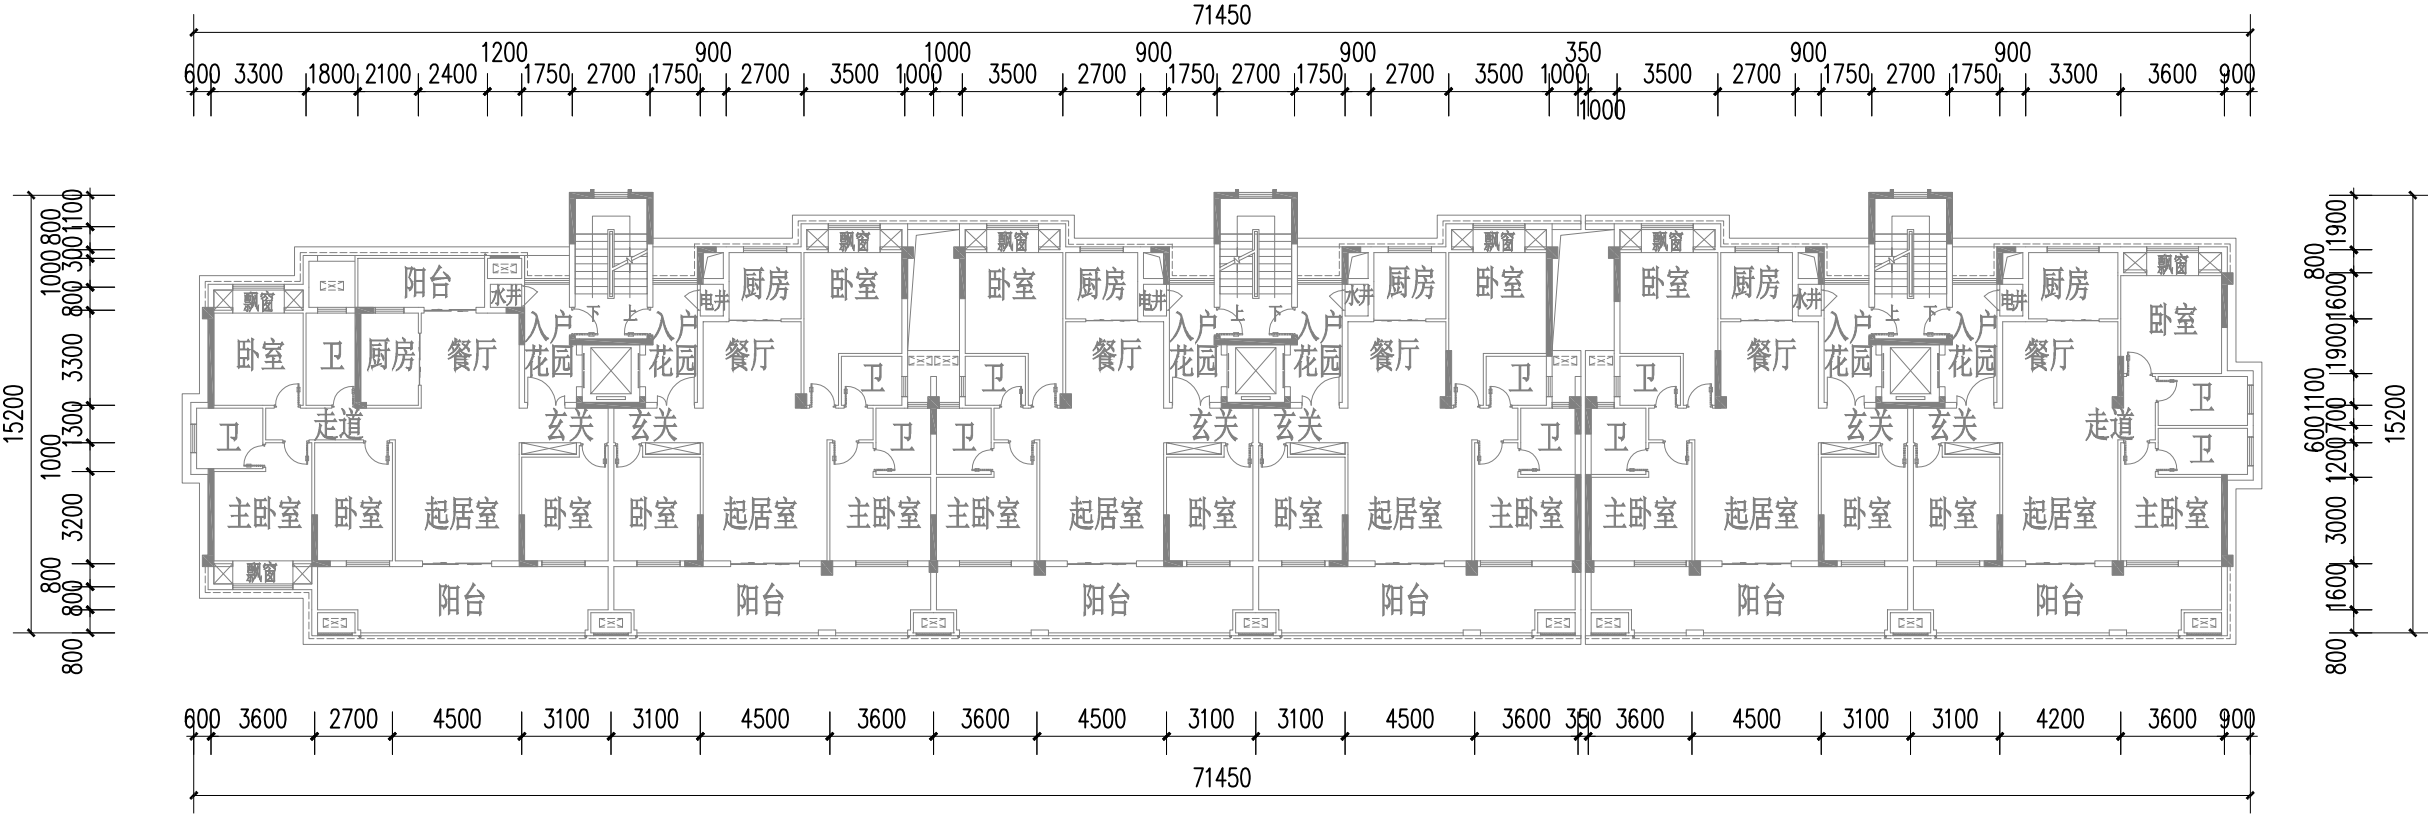

G1#楼标准平面图 1:250

修改后

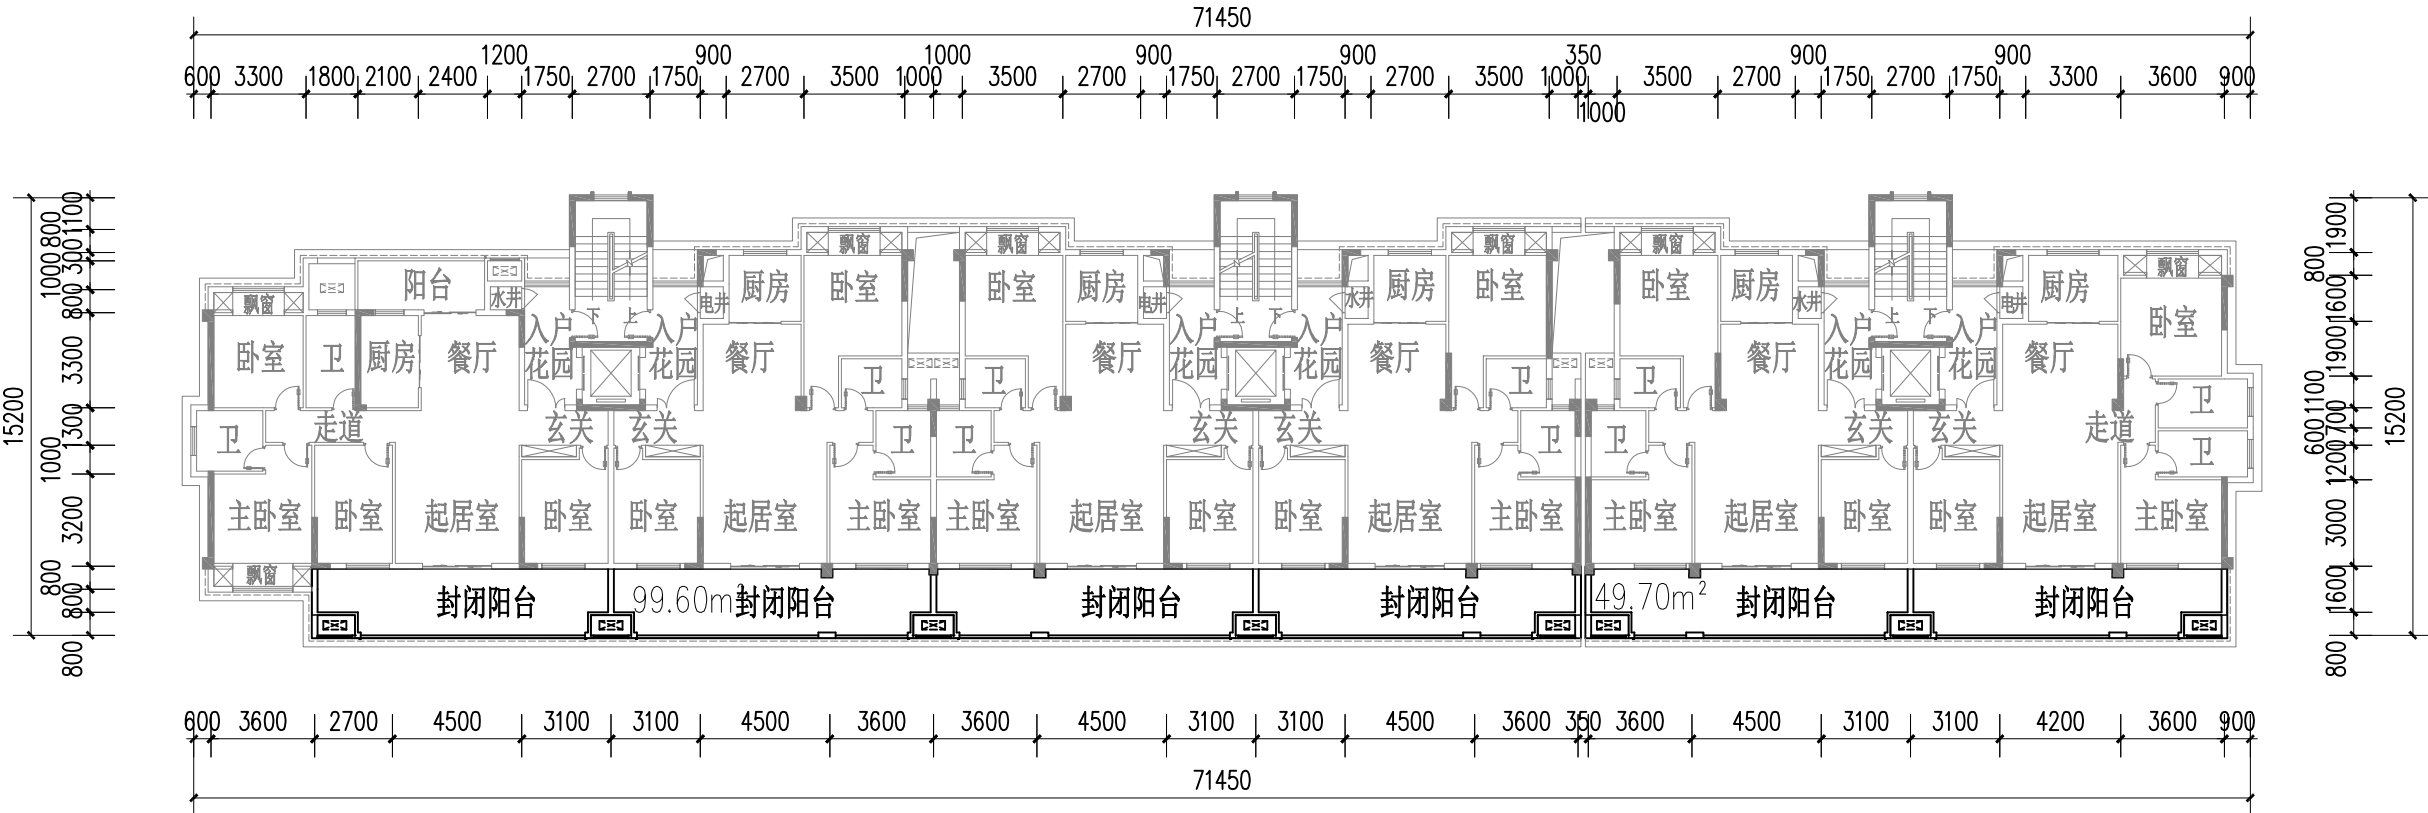



G1#楼标准平面图 1:250

说明:本层仅将南侧阳台由敞开阳台变更为封闭阳台,面积增加74.65m²,计容面积不增加。

大冶市城市规划设计研究院有限公司	建设单位	大冶同瑞置业有限公司	院长		审核		设计		设计号	方案	图号	15-3
证书等级:乙级 编号:23420036	工程名称	同瑞御景府	审定		校对		制图		图名	G1#楼标准层平面对比图1:250	日期	2026.08


(加盖出图专用章有效)

大冶市城市规划设计研究院有限公司		建设单位	大冶同瑞置业有限公司	院长	审核	设计		校对		制图		图名	G2#楼南立面对比图1:350	日期	2026.08
证书等级:乙级 编号:23420036		工程名称	同瑞御景府		审定							设计号	方案	图号	15-4

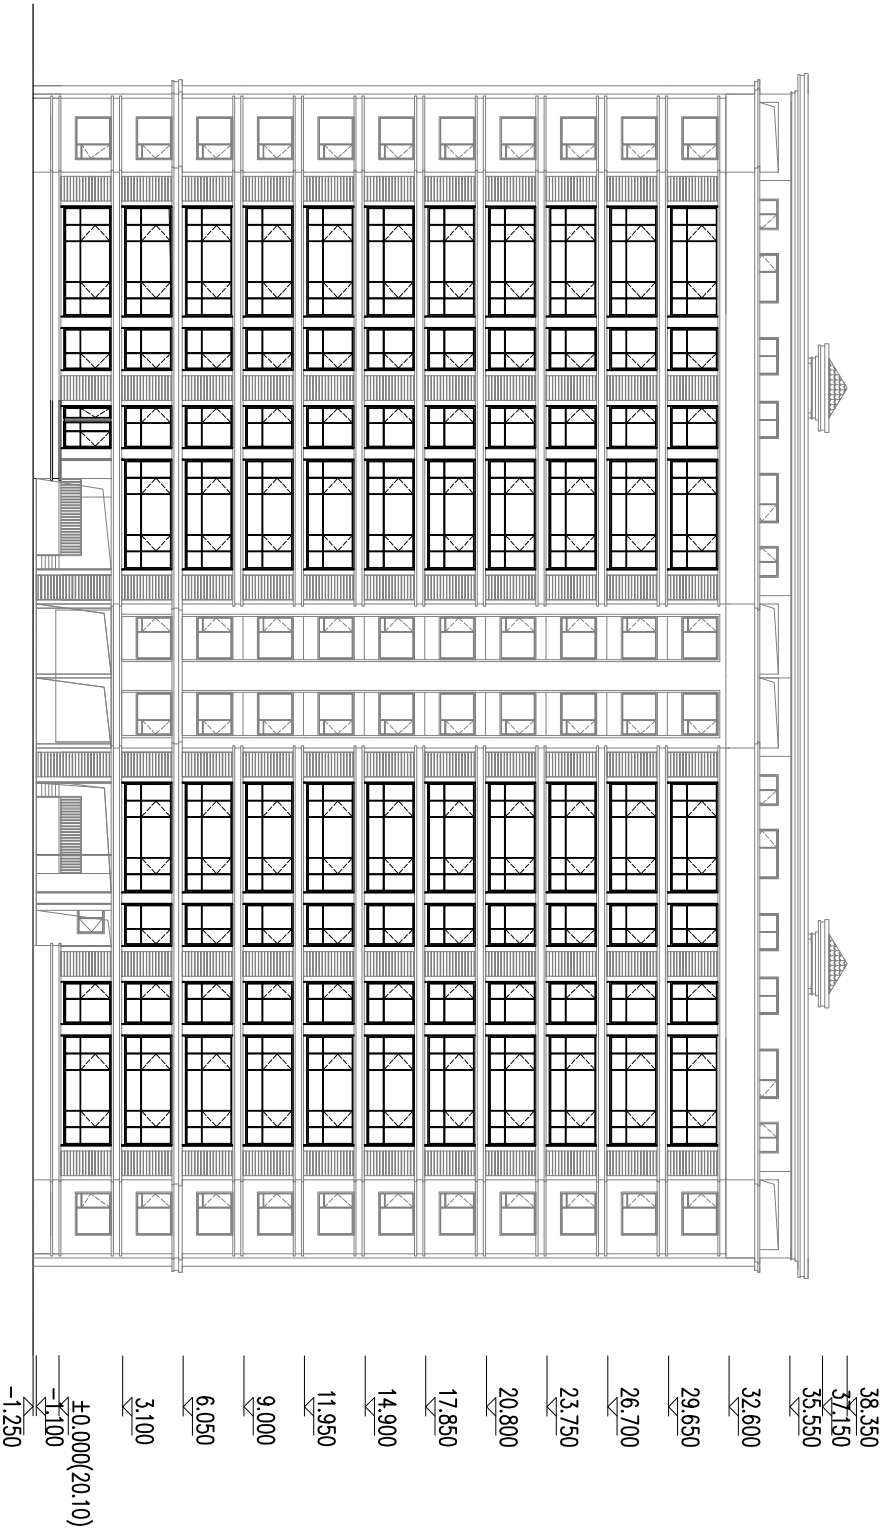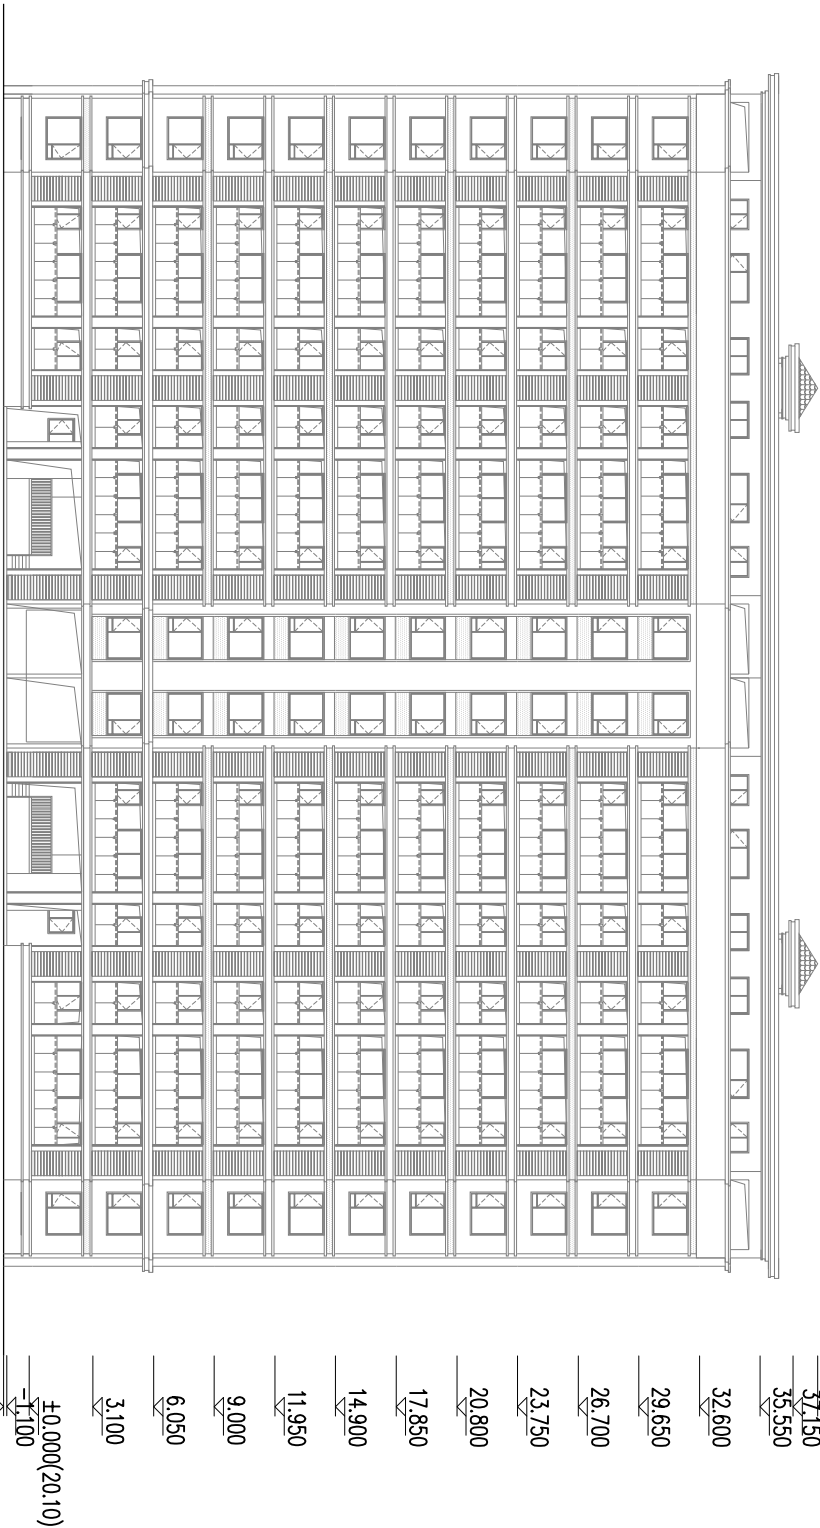


(加盖出图专用章有效)

调整前

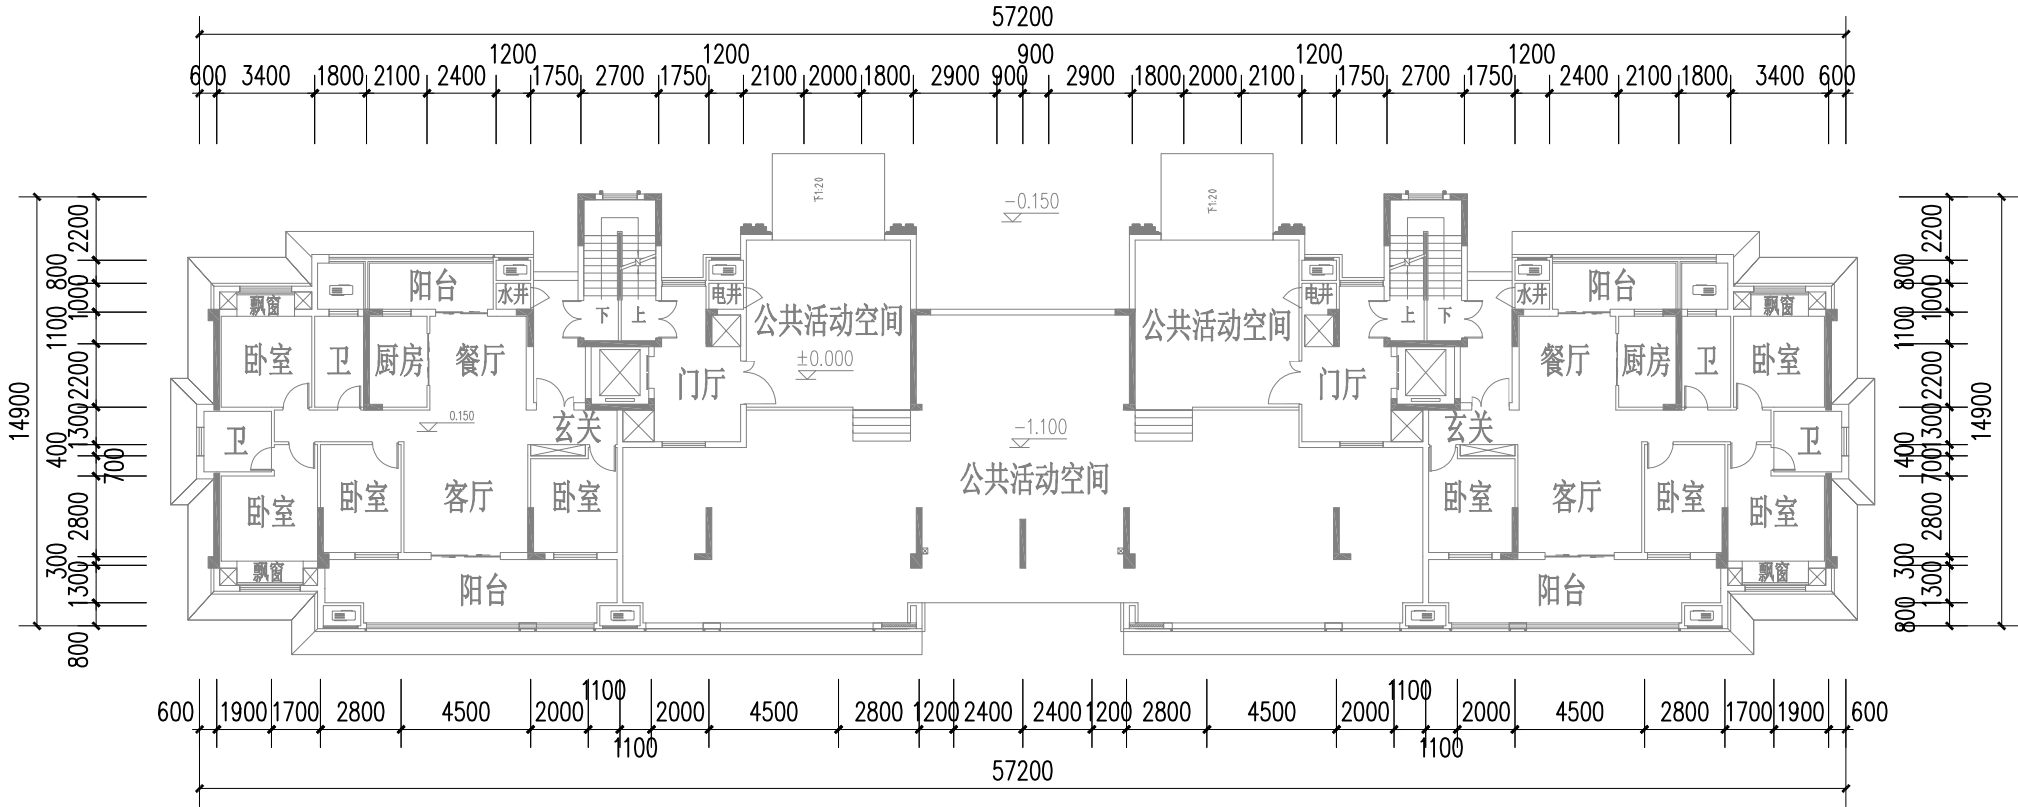

G2#楼一层平面图 1:250

调整后

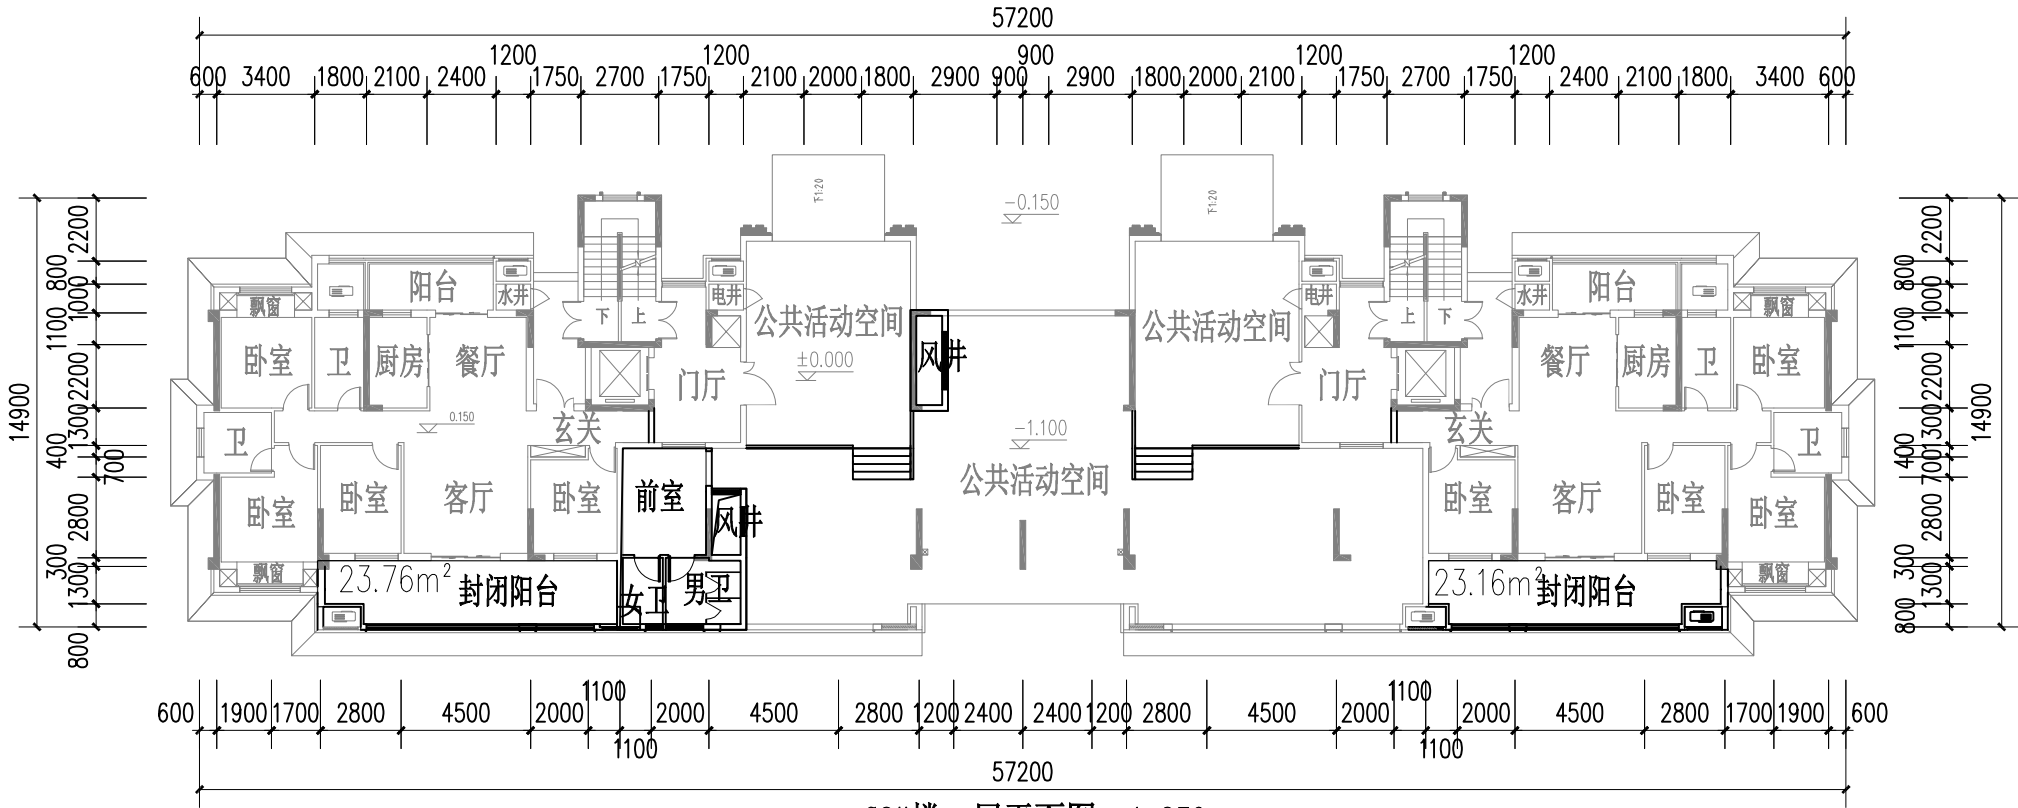


G2#楼一层平面图 1:250

说明:本层增加2个风井,南侧阳台由敞开阳台变更为封闭阳台,公共活动空间设置卫生间,调整踏步位置。
门厅调整部分墙体。调整后住宅建筑面积(阳台)增加23.46m²,计容面积增加30.5m²。

大冶市城市规划设计研究院有限公司	建设单位	大冶同瑞置业有限公司	院长		审核		设计		设计号	方案	图号	15-5
证书等级:乙级 编号:23420036	工程名称	同瑞御景府	审定		校对		制图		图名	G2#楼一层平面对比图1:250	日期	2026.08


(加盖出图专用章有效)

修改前

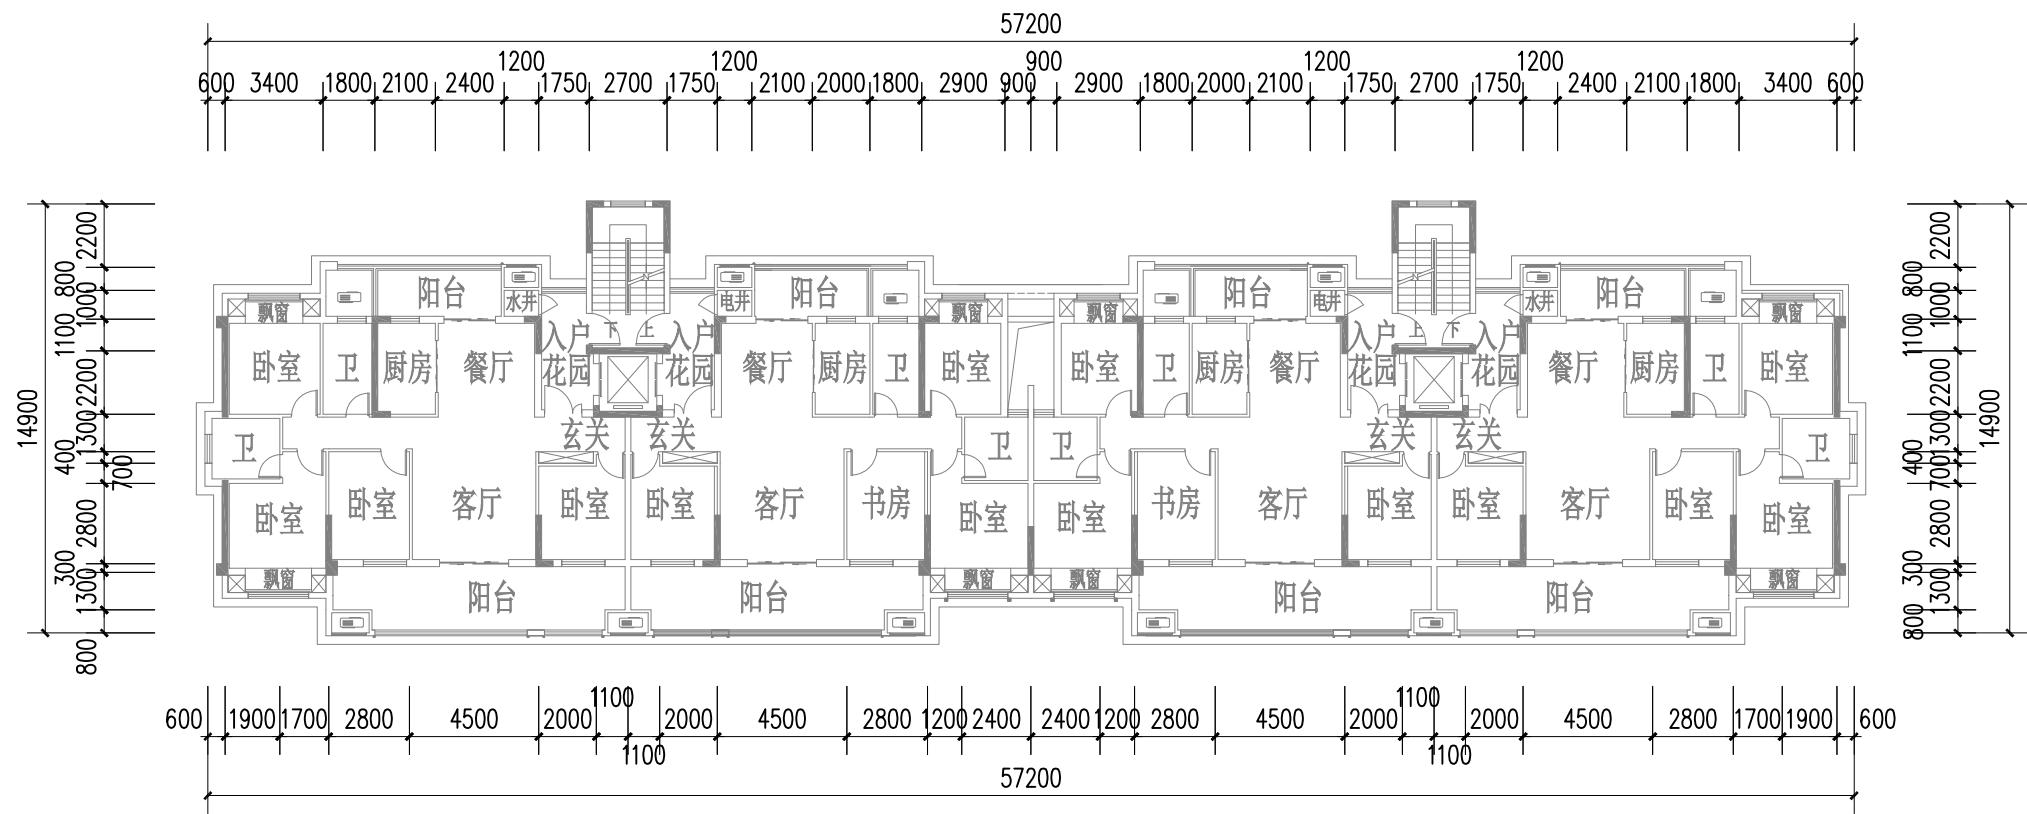

G2#楼标准层平面图1:250

修改后

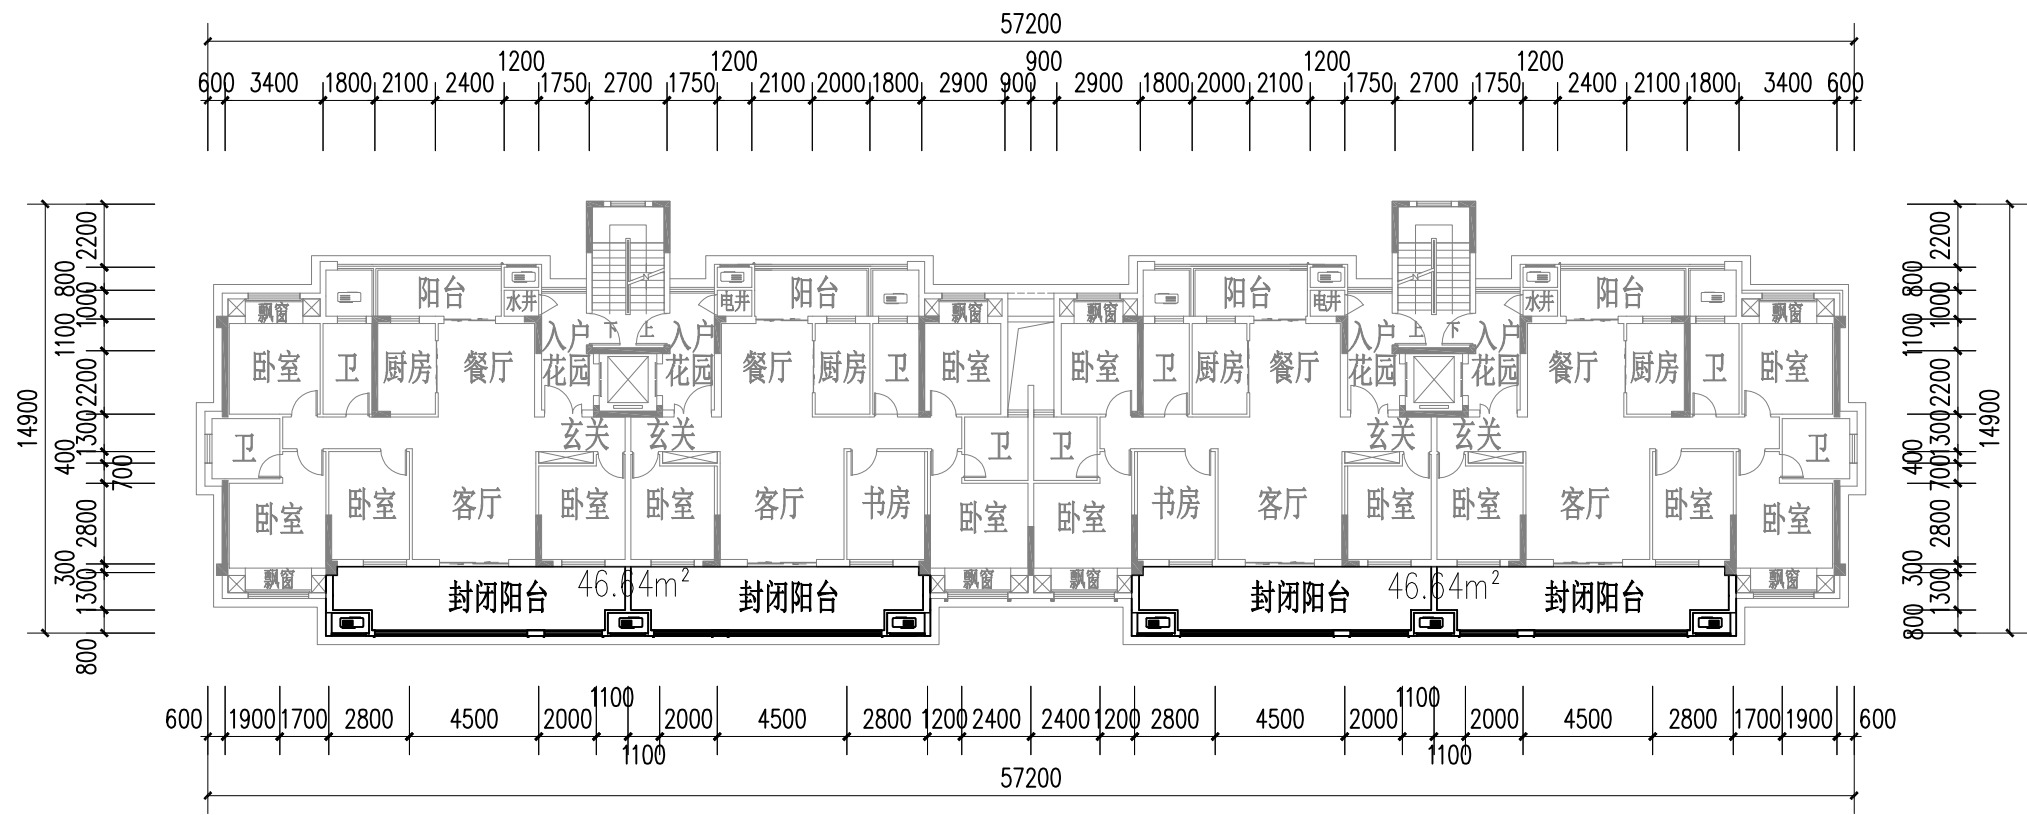


G2#楼标准层平面图1:250

说明:本层仅将南侧阳台由敞开阳台变更为封闭阳台,面积增加46.64m²,计容面积不增加。


大冶市城市规划设计研究院有限公司	建设单位	大冶同瑞置业有限公司	院长		审核		设计		设计号	方案	图号	15-6
证书等级:乙级 编号:23420036	工程名称	同瑞御景府	审定		校对		制图		图名	G2#楼标准层平面对比图1:250	日期	2026.08

(加盖出图专用章有效)

大冶市城市规划设计研究院有限公司		建设单位	大冶同瑞置业有限公司	院长		审核		校对		制图		图名	G3#楼南立面对比图1:350	日期	2026.08
证书等级:乙级 编号:23420036		工程名称	同瑞御景府			审定						设计号	方案	图号	15-7

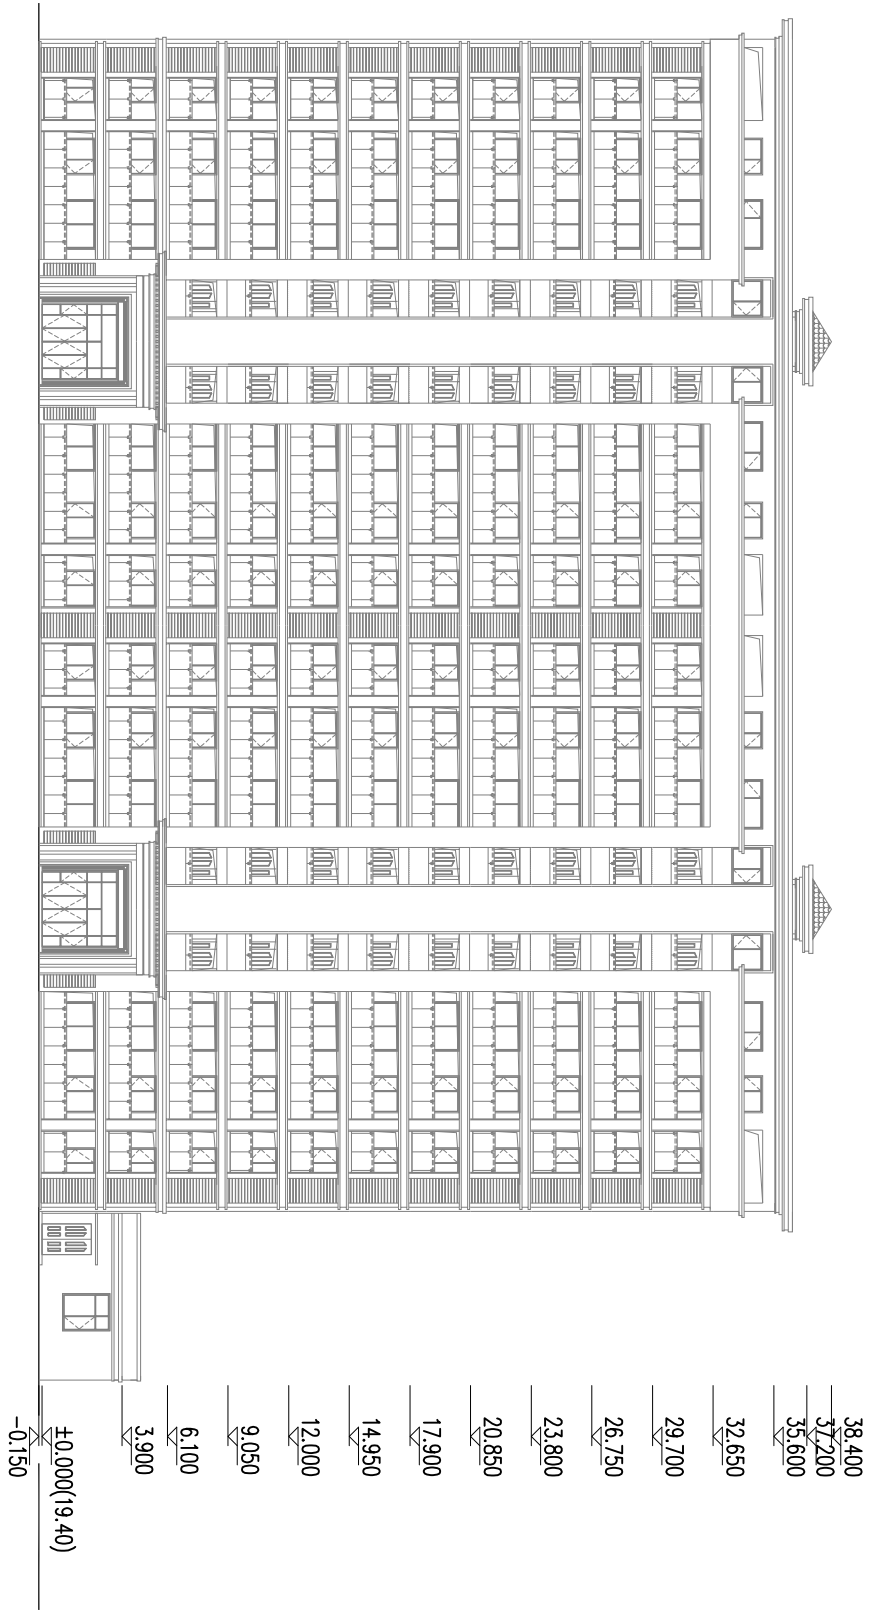


G3#楼南立面图 1:350

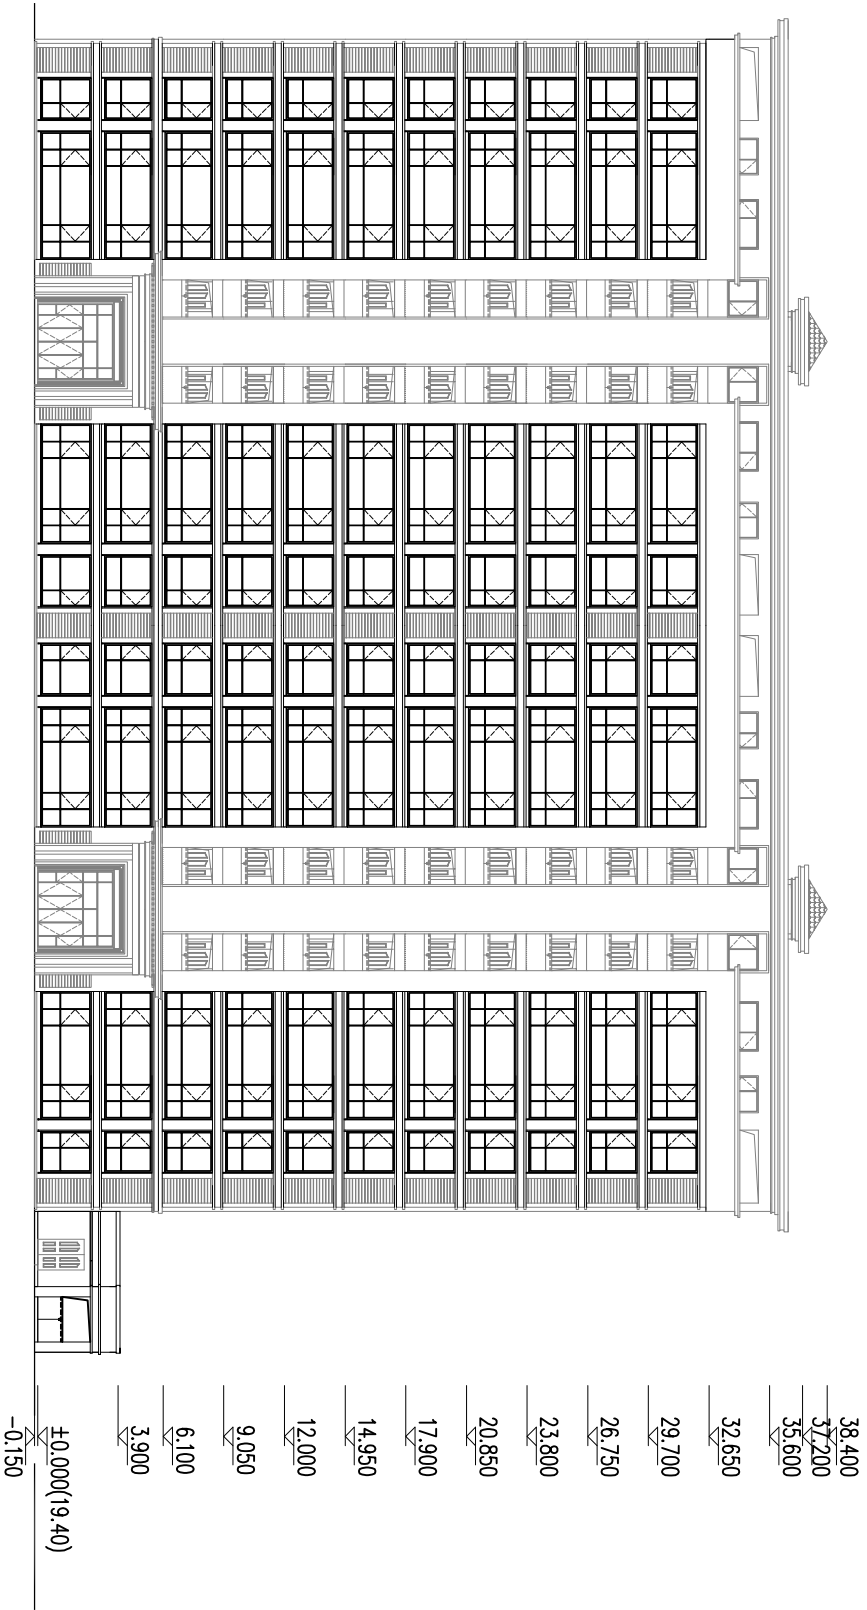


G3#楼南立面图 1:350


(加盖出图专用章有效)

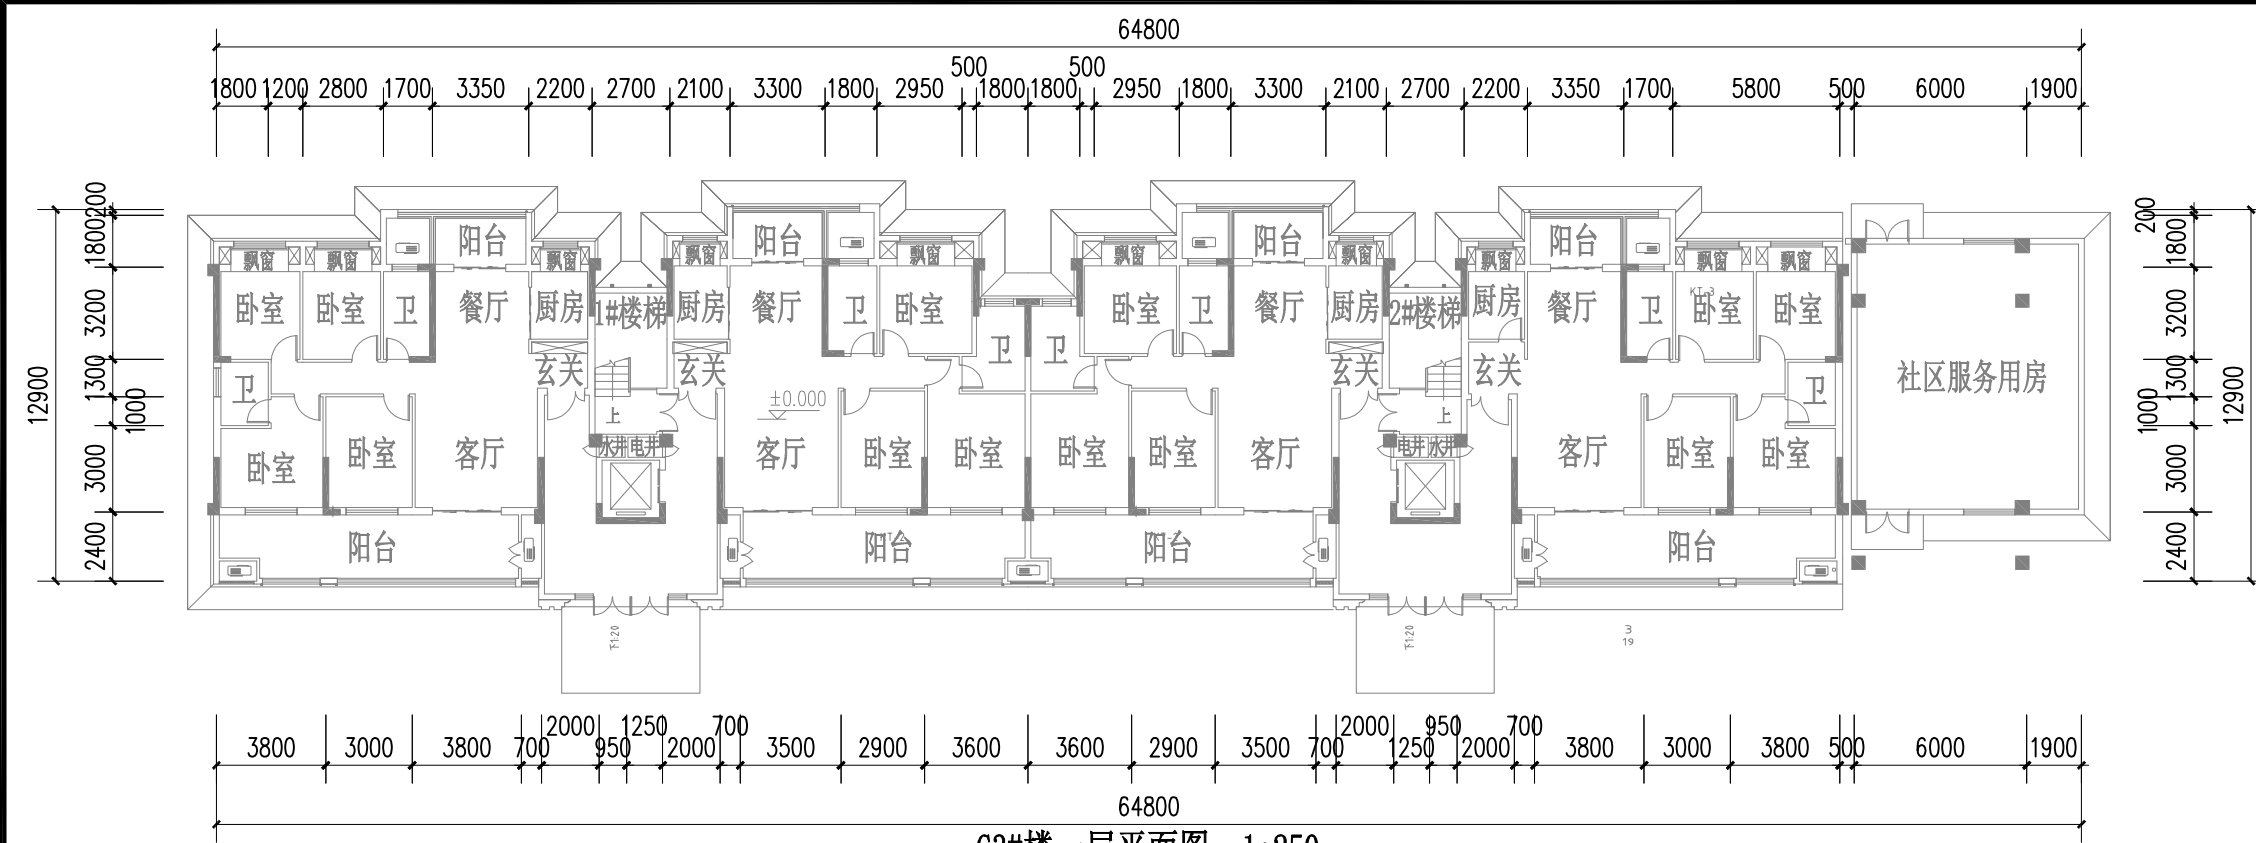


G3#楼一层平面图 1:250

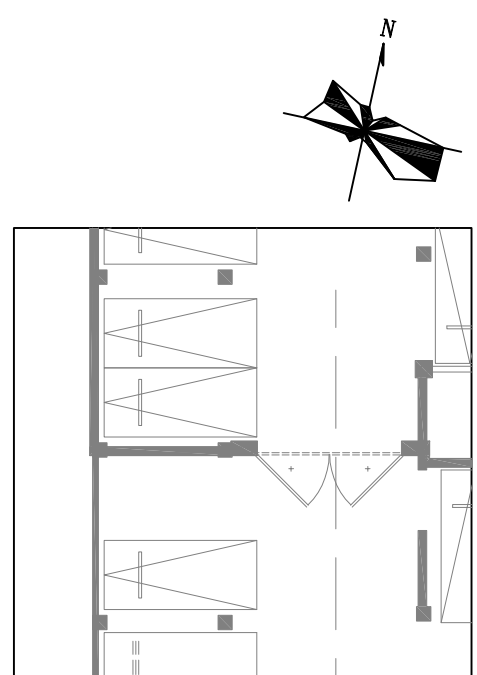

地下室变动部分平面图 1:250

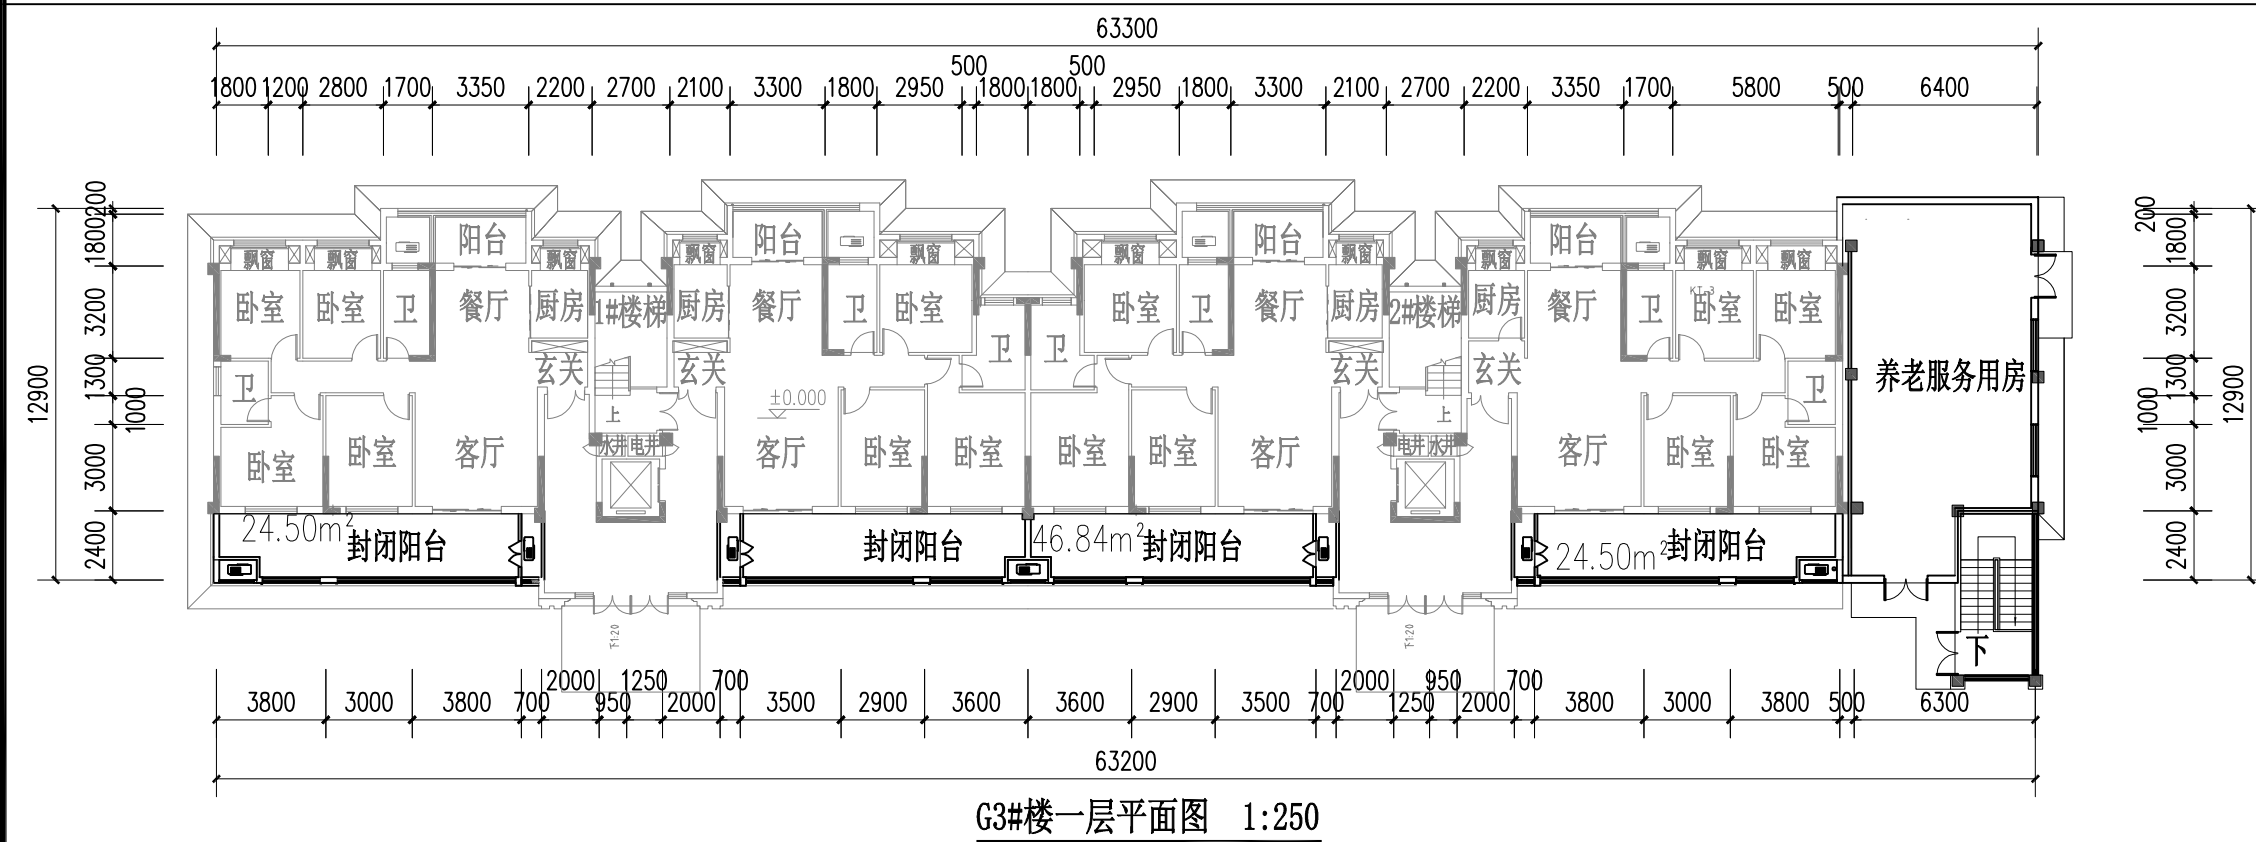

G3#楼一层平面图 1:250

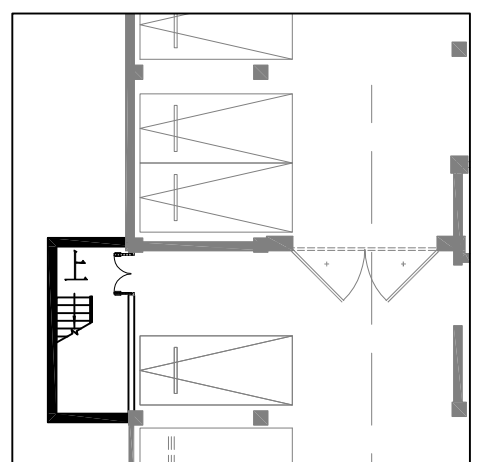


地下室变动部分平面图 1:250


说明:本层南侧阳台由敞开阳台变更为封闭阳台,社区管理用房调整为养老用房,并新设置一个地下室楼梯。
调整后,建筑基底面积:759.9m²(原738.66m²,增加21.24m²);建筑面积:744.59m²(原675.43m²,增加69.16m²);计容建筑面积:576.92m²(原560.34m²,增加16.58m²)。
其中:养老服务用房82.67m²(原81.96m²,增加0.71m²)。
地下室增加建筑面积16.58m²。

大冶市城市规划设计研究院有限公司	建设单位	大冶同瑞置业有限公司	院长		审核		设计		设计号	方案	图号	15-8
证书等级:乙级 编号:23420036	工程名称	同瑞御景府	审定		校对		制图		图名	G3#楼、地下室一层平面对比图1:250	日期	2026.08

(加盖出图专用章有效)

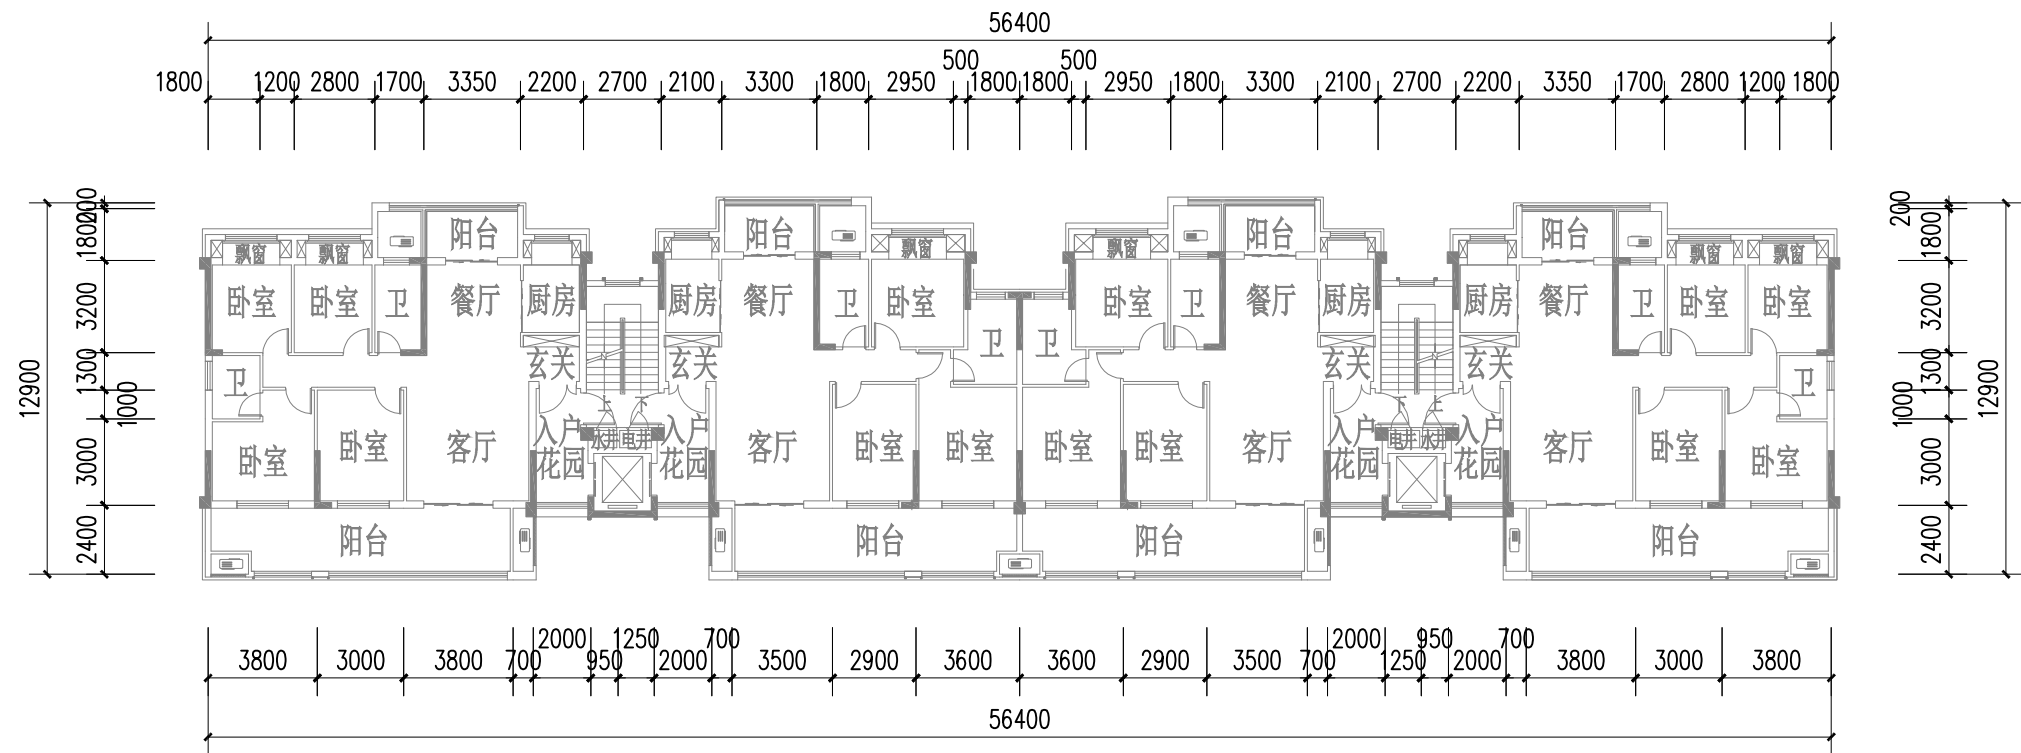

G3#楼标准层平面图 1:250

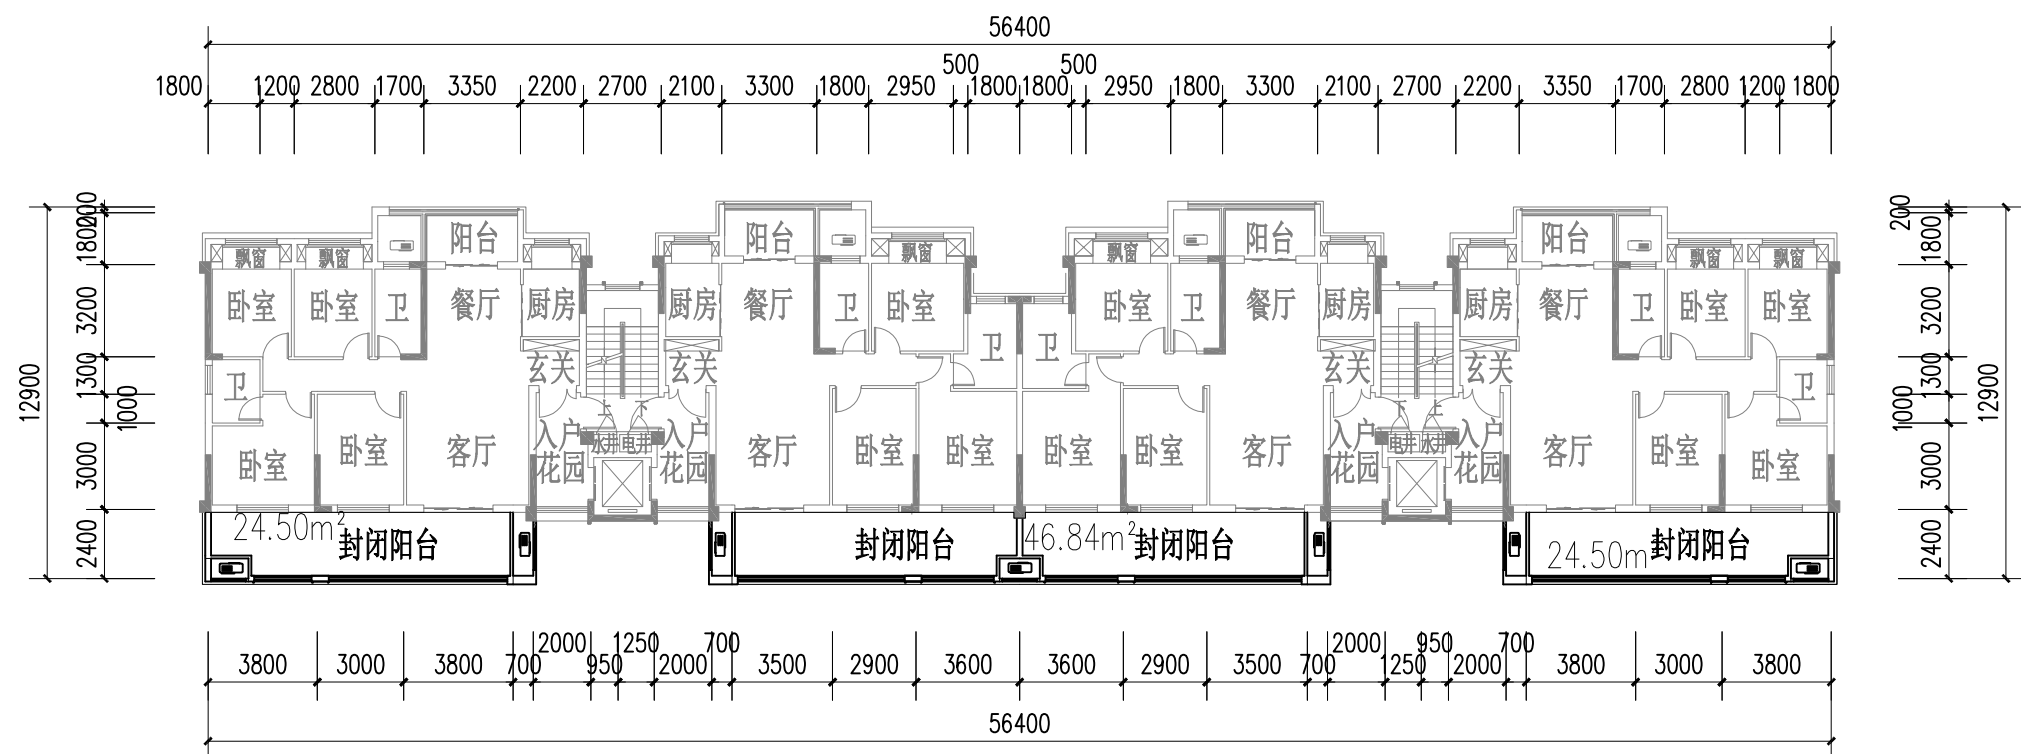

G3#楼标准层平面图 1:250

说明:本层仅将南侧阳台由敞开阳台变更为封闭阳台,面积增加47.92m²,计容面积不增加。

大冶市城市规划设计研究院有限公司	建设单位	大冶同瑞置业有限公司	院长		审核		设计		设计号	方案	图号	15-9
证书等级:乙级 编号:23420036	工程名称	同瑞御景府	审定		校对		制图		图名	G3#楼标准层平面对比图1:250	日期	2026.08

(加盖出图专用章有效)

大冶市城市规划设计研究院有限公司	建设单位	大冶同瑞置业有限公司	院长	审核		校对		制图		设计号	方案	图号	15-10
证书等级: 乙级 编号: 23420036	工程名称	同瑞御景府	审定							图名	G5#楼南立面对比图1: 350	日期	2026. 08


(加盖出图专用章有效)




G5#楼南立面图 1:350



G5#楼南立面图 1:350

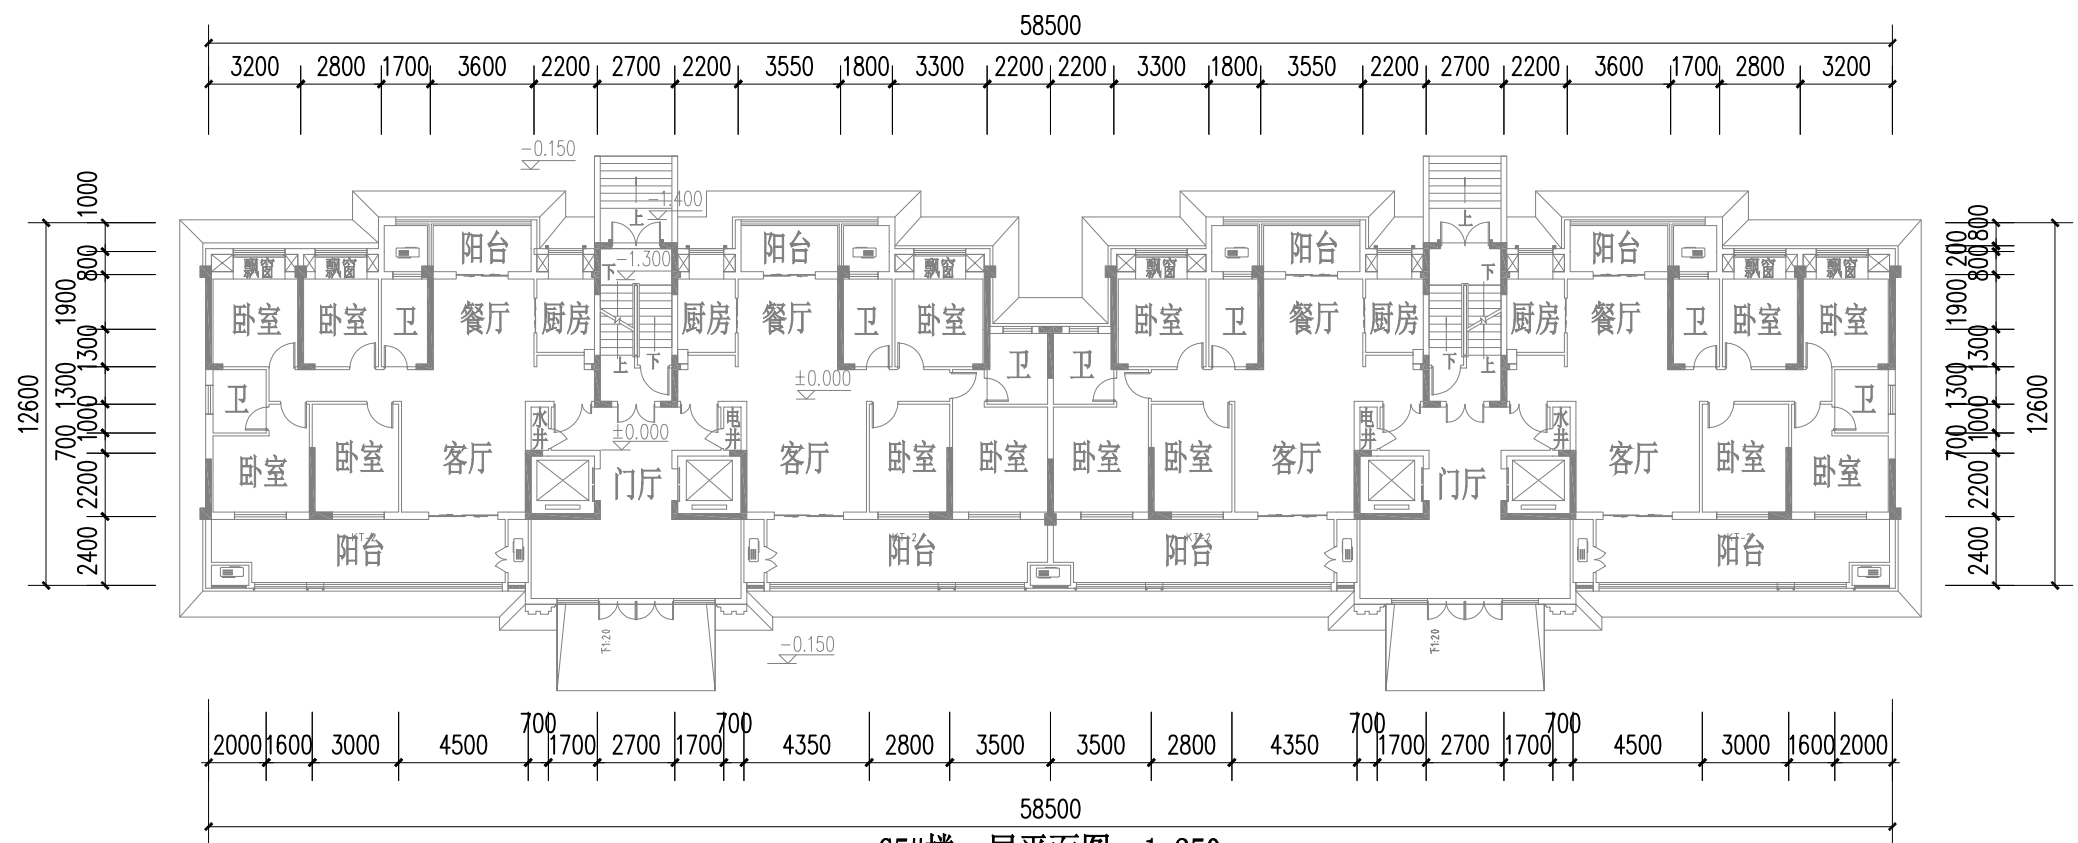

G5#楼一层平面图 1:250

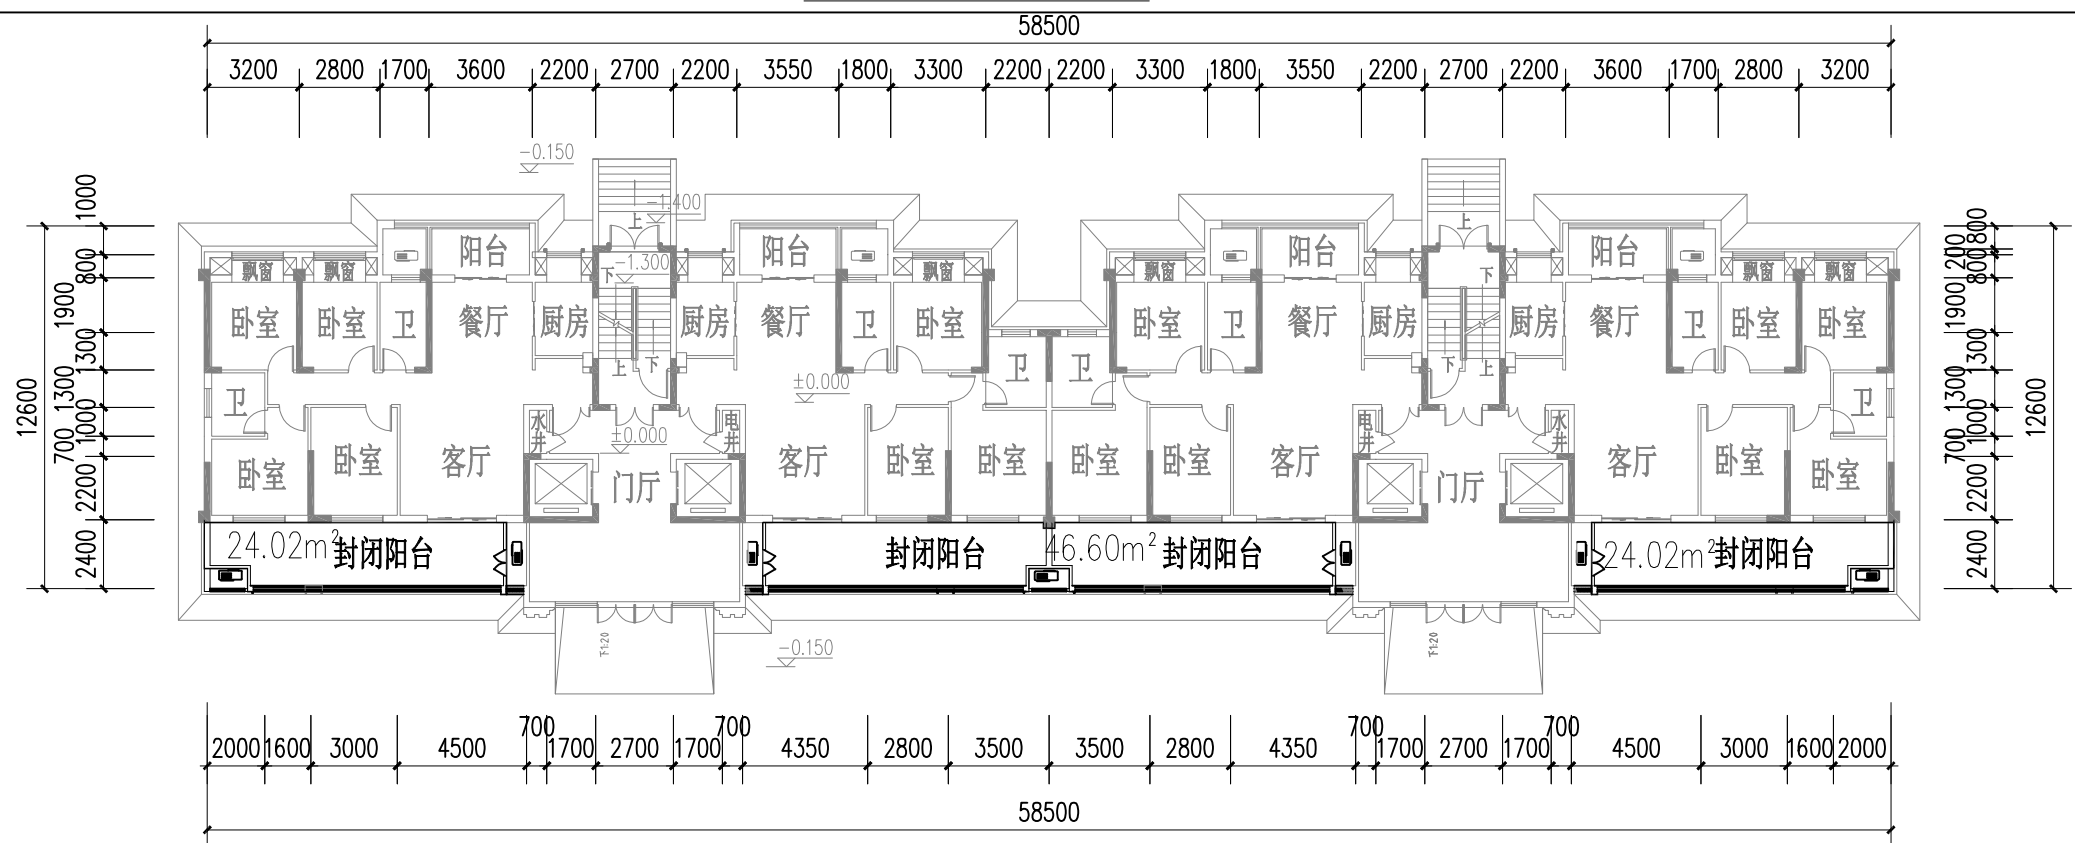


G5#楼一层平面图 1:250


说明:本层仅将南侧阳台由敞开阳台变更为封闭阳台,面积增加47.32m²,计容面积不增加。

大冶市城市规划设计研究院有限公司	建设单位	大冶同瑞置业有限公司	院长		审核		设计		设计号	方案	图号	15-11
证书等级:乙级 编号:23420036	工程名称	同瑞御景府	审定		校对		制图		图名	G5#楼一层平面对比图1:250	日期	2026.08

(加盖出图专用章有效)

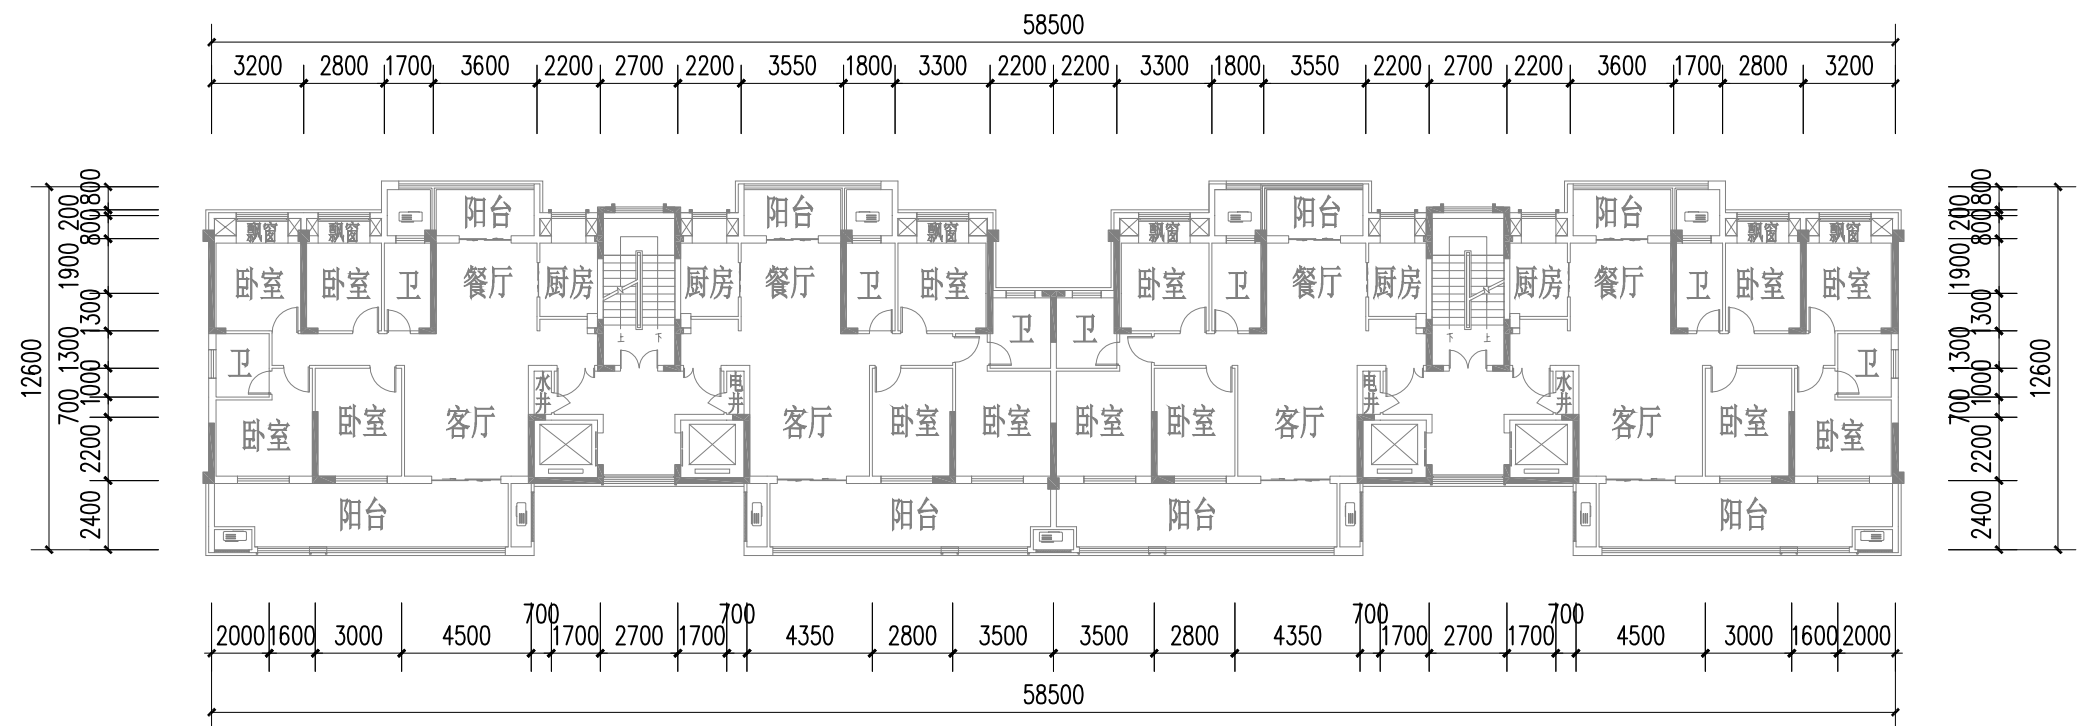

G5#楼标准层平面图 1:250

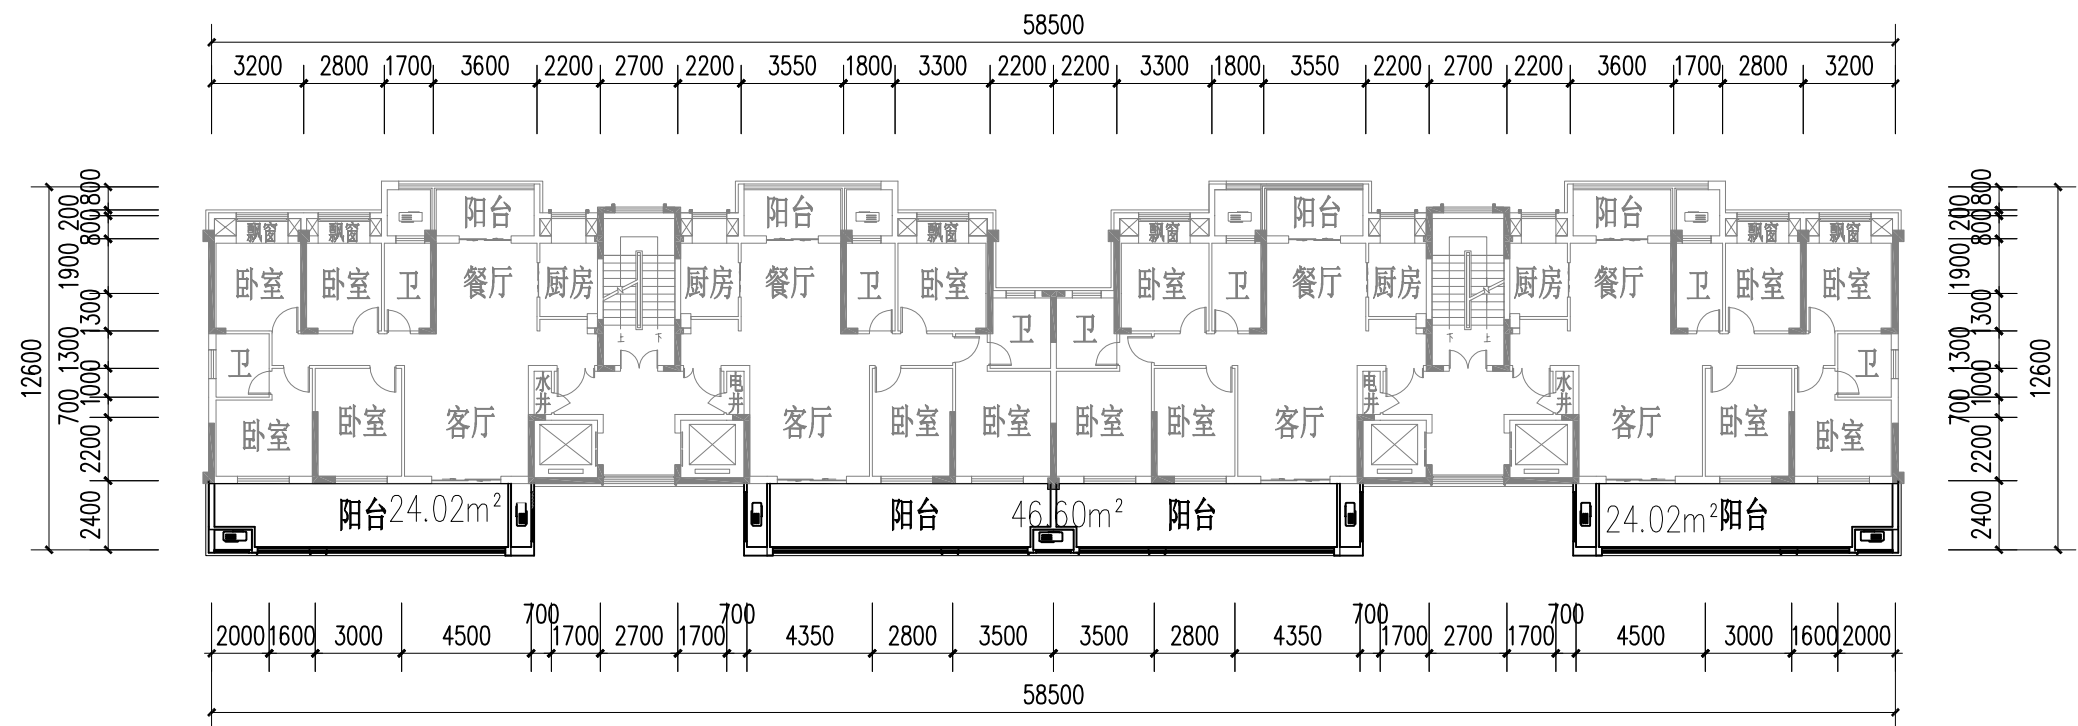


G5#楼标准层平面图 1:250

说明:本层仅将南侧阳台由敞开阳台变更为封闭阳台,面积增加47.32m²,计容面积不增加。


大冶市城市规划设计研究院有限公司	建设单位	大冶同瑞置业有限公司	院长		审核		设计		设计号	方案	图号	15-12
证书等级:乙级 编号:23420036	工程名称	同瑞御景府	审定		校对		制图		图名	G5#楼标准层平面对比图1:250	日期	2026.08

(加盖出图专用章有效)

大冶市城市规划设计研究院有限公司		建设单位	大冶同瑞置业有限公司	院长	审核		校对		制图		图名	G6#楼南立面对比图1: 350	日期	2026. 08
大冶市城市规划设计研究院有限公司		工程名称	同瑞御景府		审定		校对		制图		图名	G6#楼南立面对比图1: 350	日期	2026. 08
证书等级: 乙级 编号: 23420036		建设单	大冶同瑞置业有限公司		院长		审核		设计		设计号	方案	图号	15-13

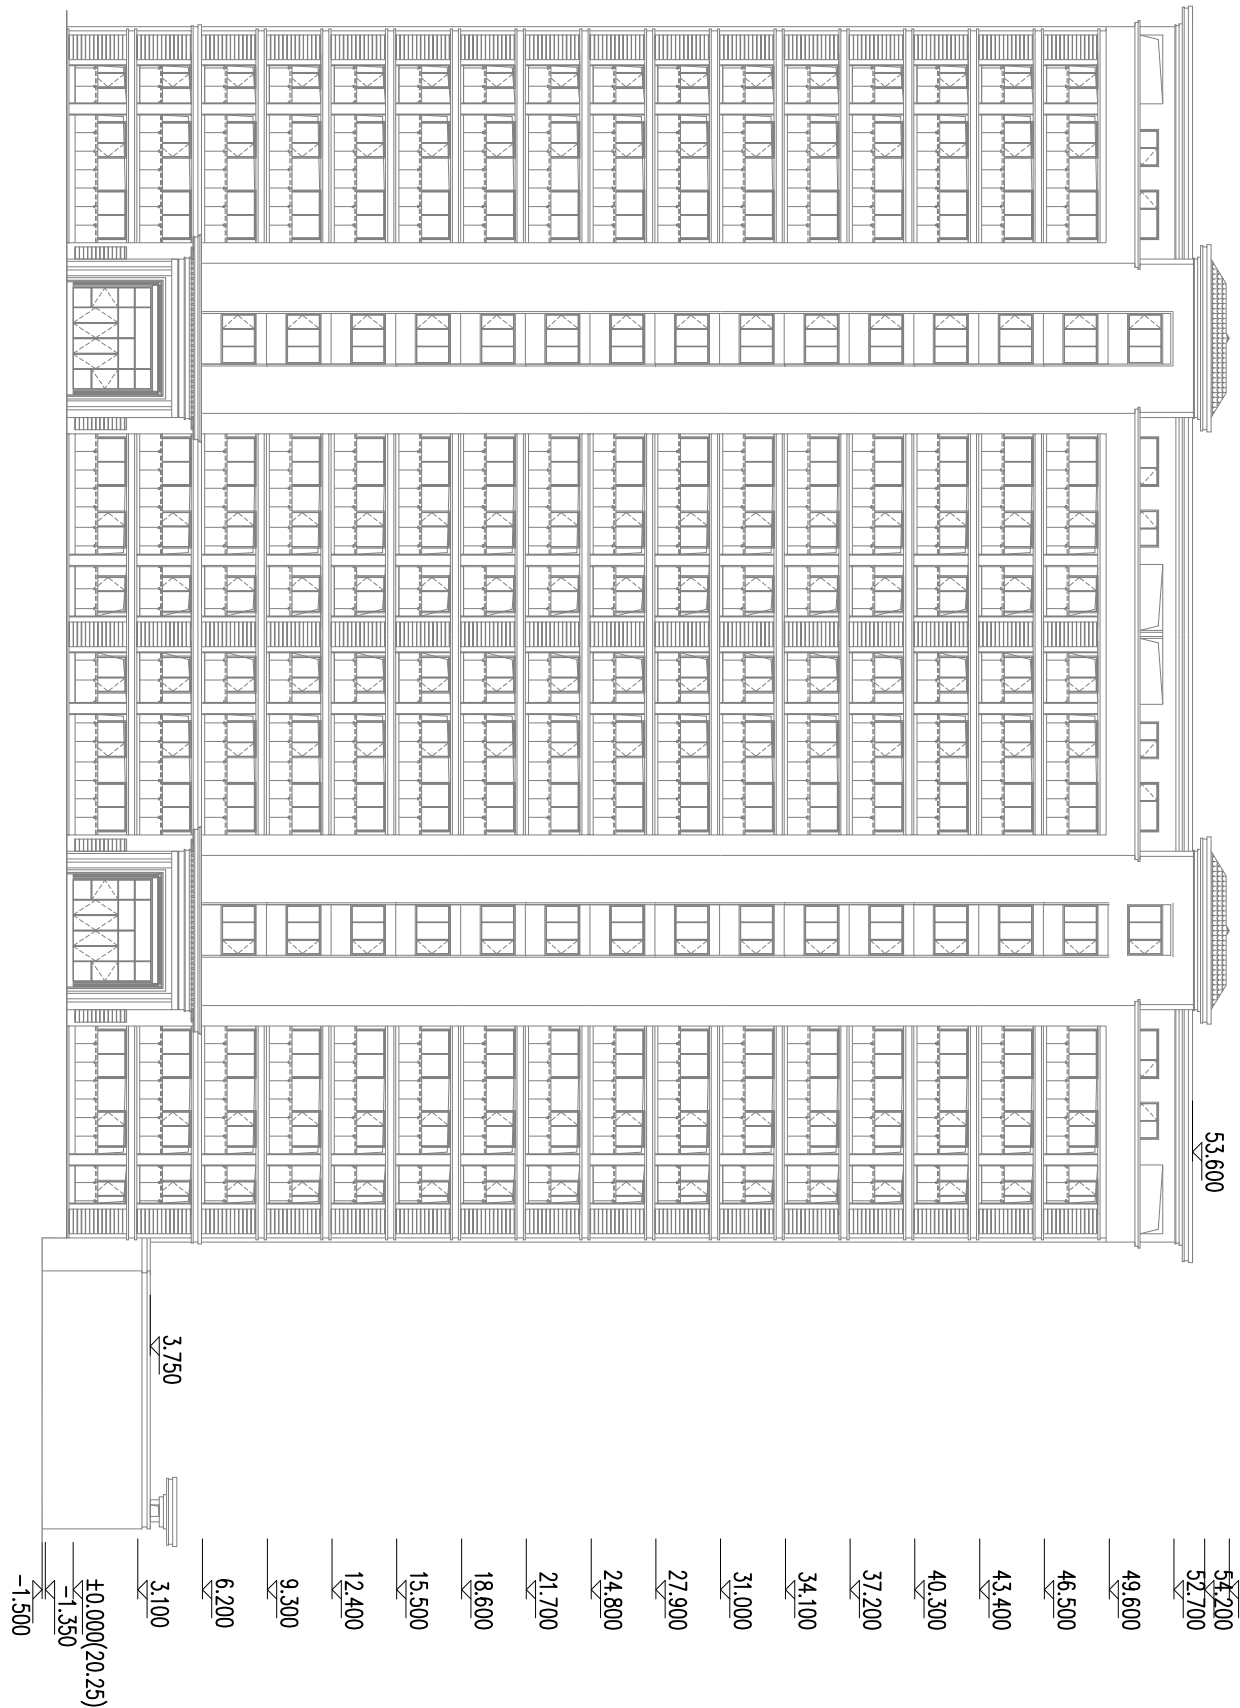


G6#楼南立面图 1:250

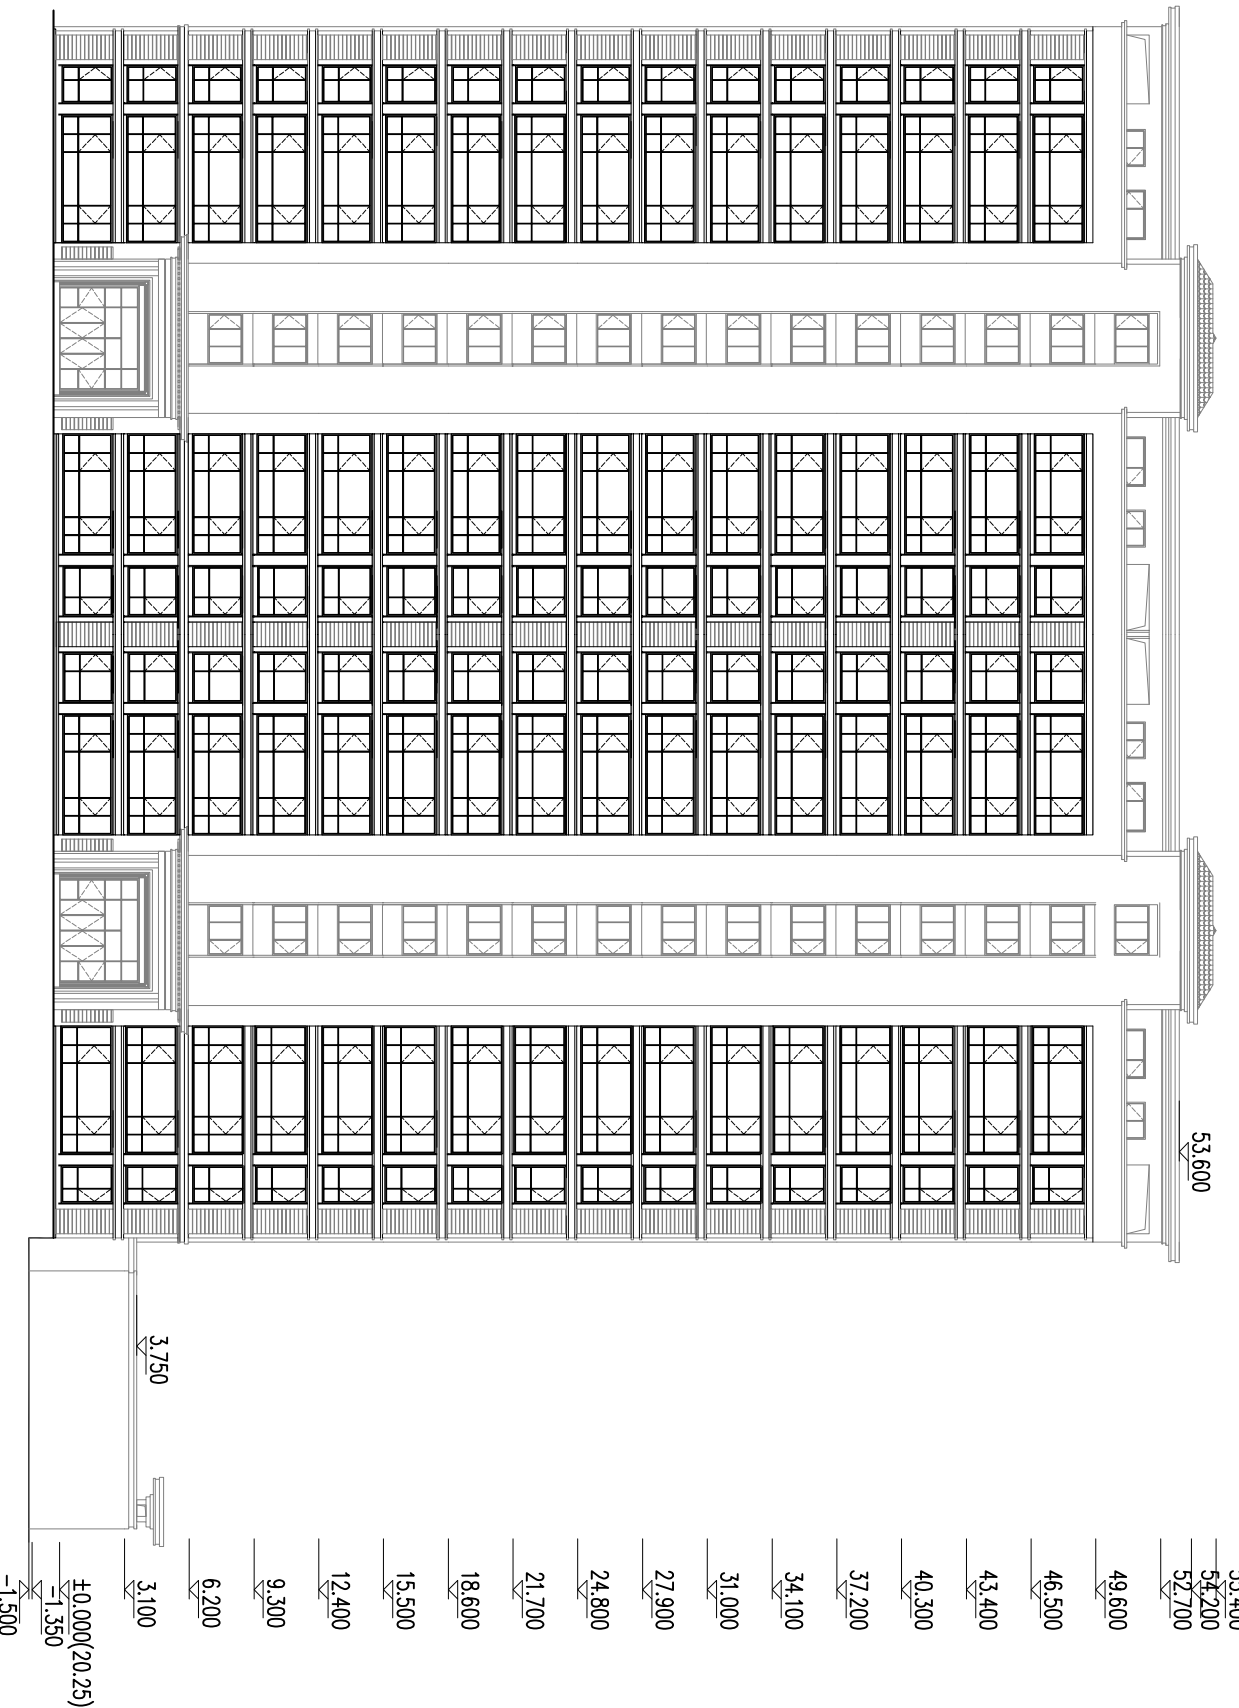


G6#楼南立面图 1:350

(加盖出图专用章有效)

大冶市城市规划研究院有限公司		证书等级: 乙级 编号: 23420036	
建设单位	大冶同瑞置业有限公司	工程名称	同瑞御景府
院长	审定	审核	校对
设计	制图	设计号	图名
方案		日期	2026.08
图号	15-14		

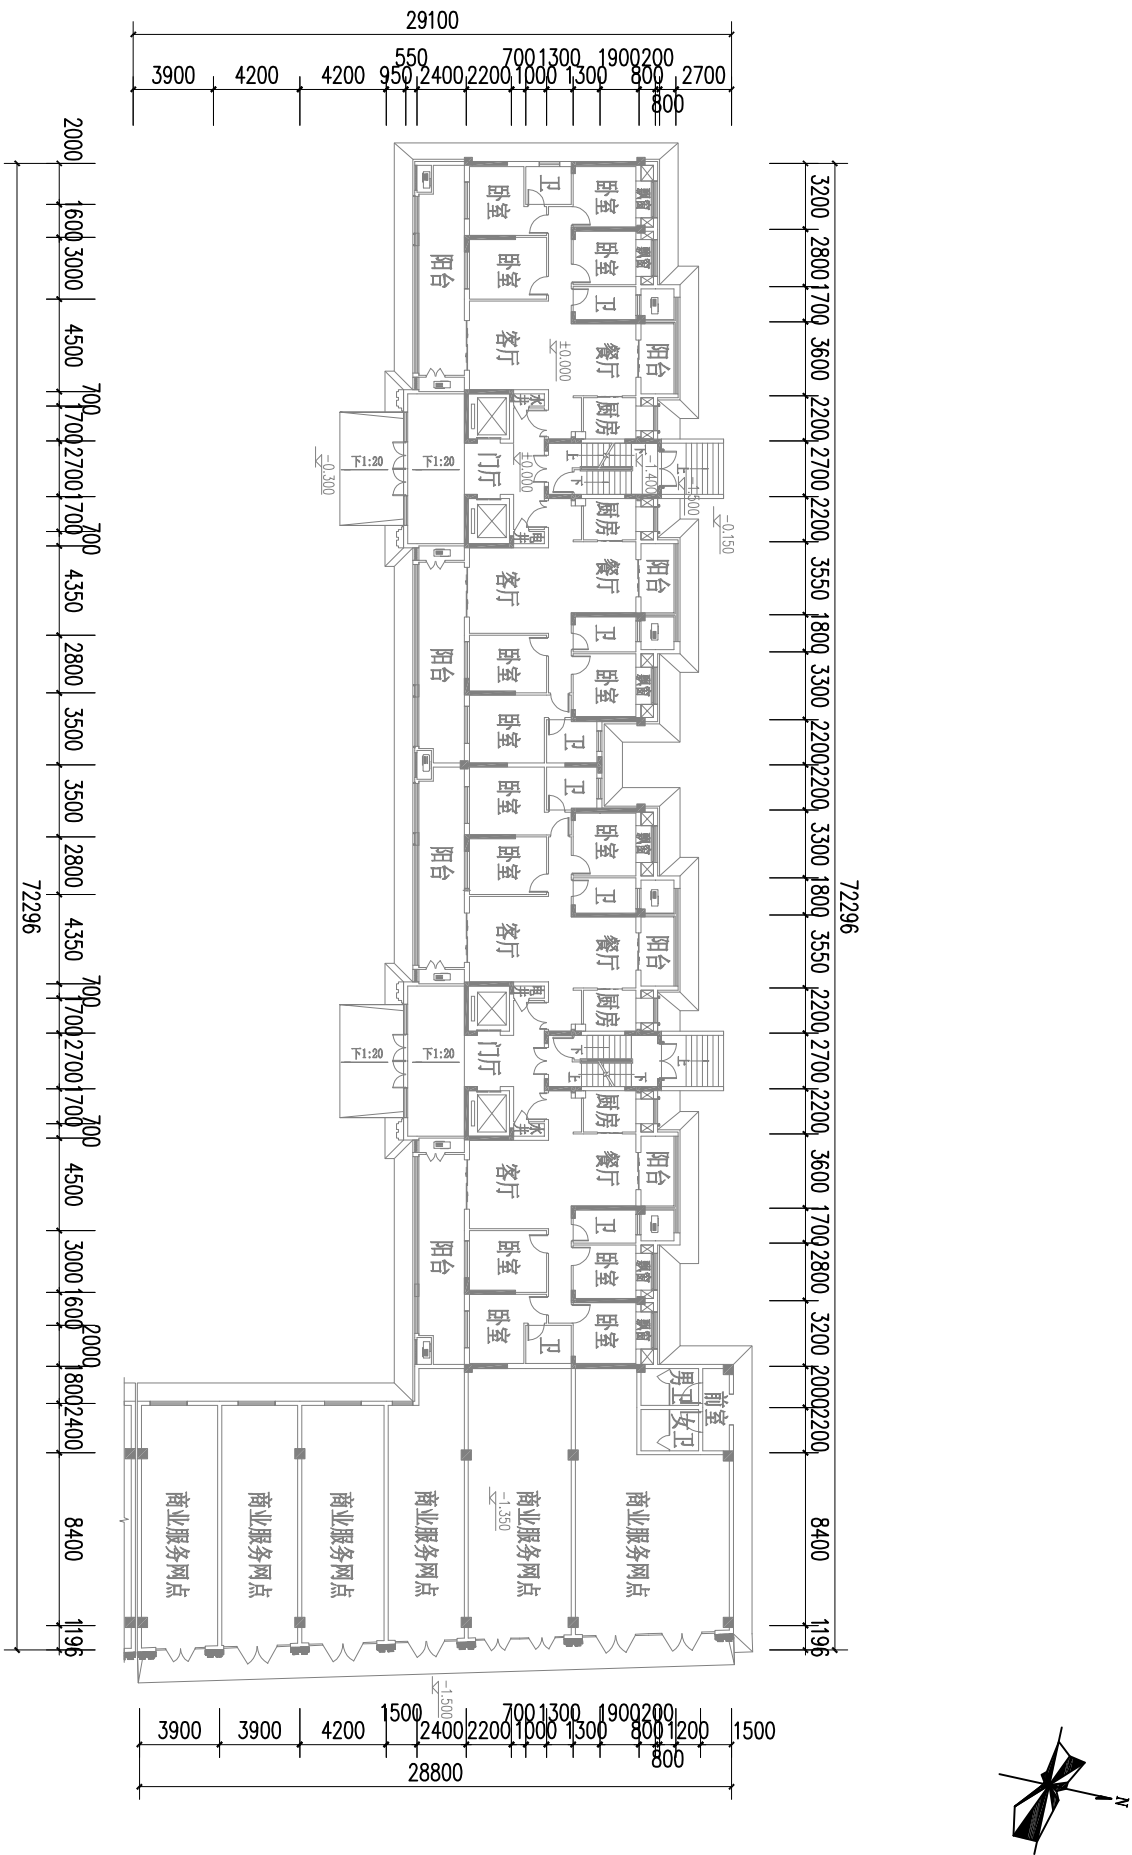


G6#楼一层平面图 1:350

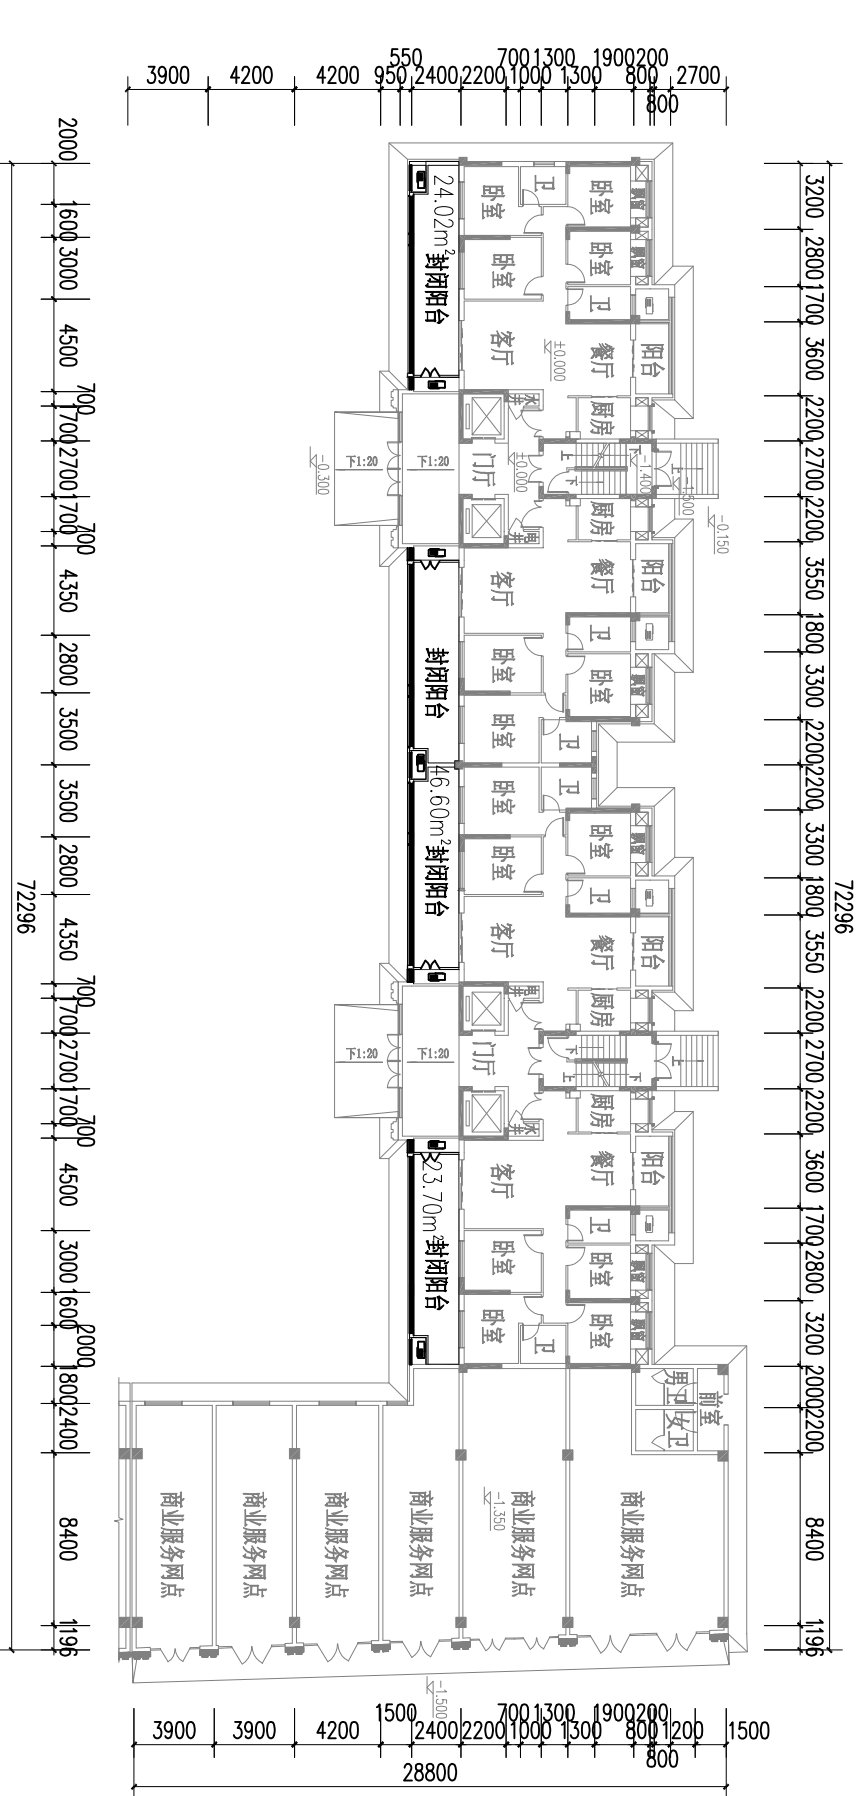


G6#楼一层平面图 1:350

说明:本层仅将南侧阳台由敞开阳台变更为封闭阳台,面积增加47.16㎡,计容面积不增加。

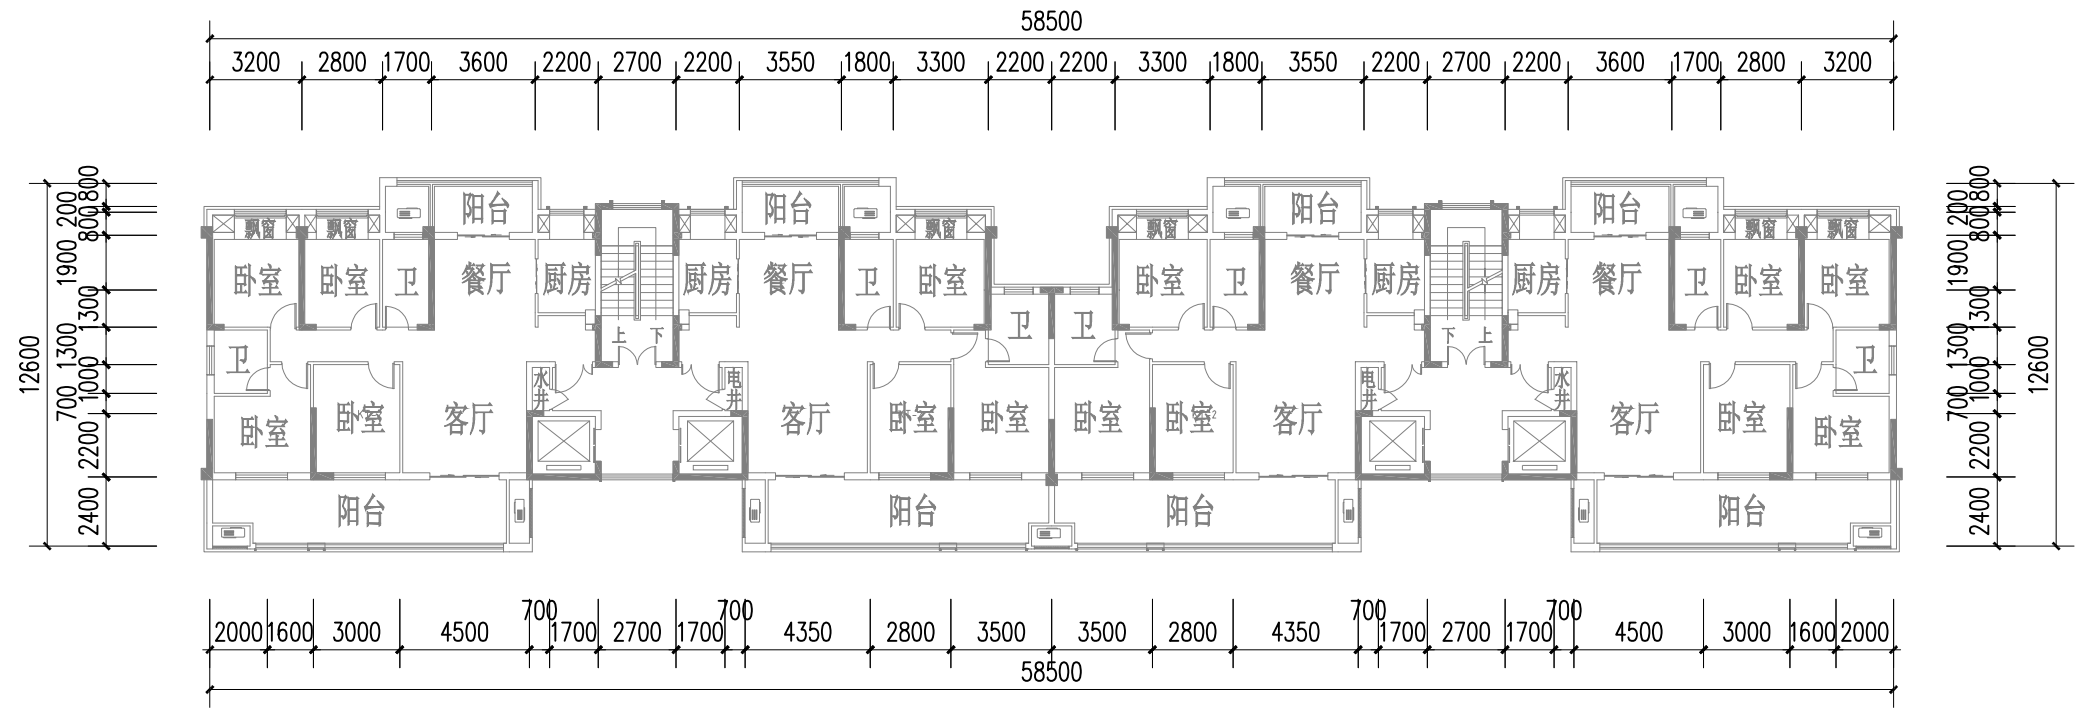

G6#楼标准层平面图 1:250

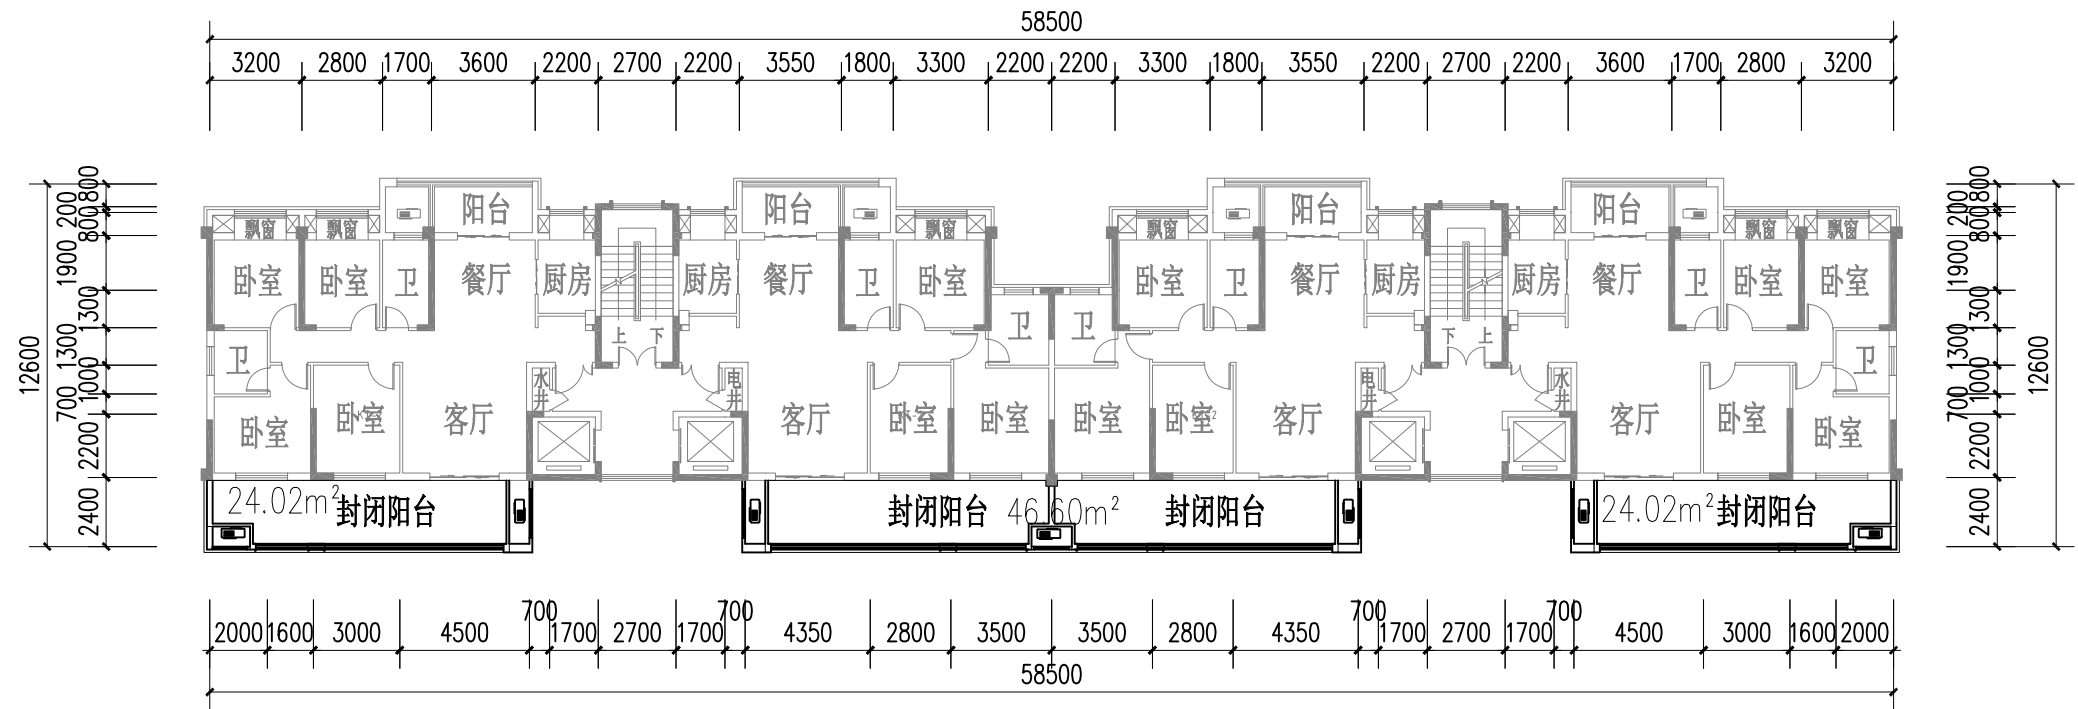

G6#楼标准层平面图 1:250

说明:本层仅将南侧阳台由敞开阳台变更为封闭阳台，面积增加47.32㎡，计容面积不增加。

大冶市城市规划设计研究院有限公司	建设单位	大冶同瑞置业有限公司	院长		审核		设计		设计号	方案	图号	15-15
证书等级: 乙级 编号:23420036	工程名称	同瑞御景府	审定		校对		制图		图名	G6#楼标准层平面对比图1: 250	日期	2026.08

(加盖出图专用章有效)