
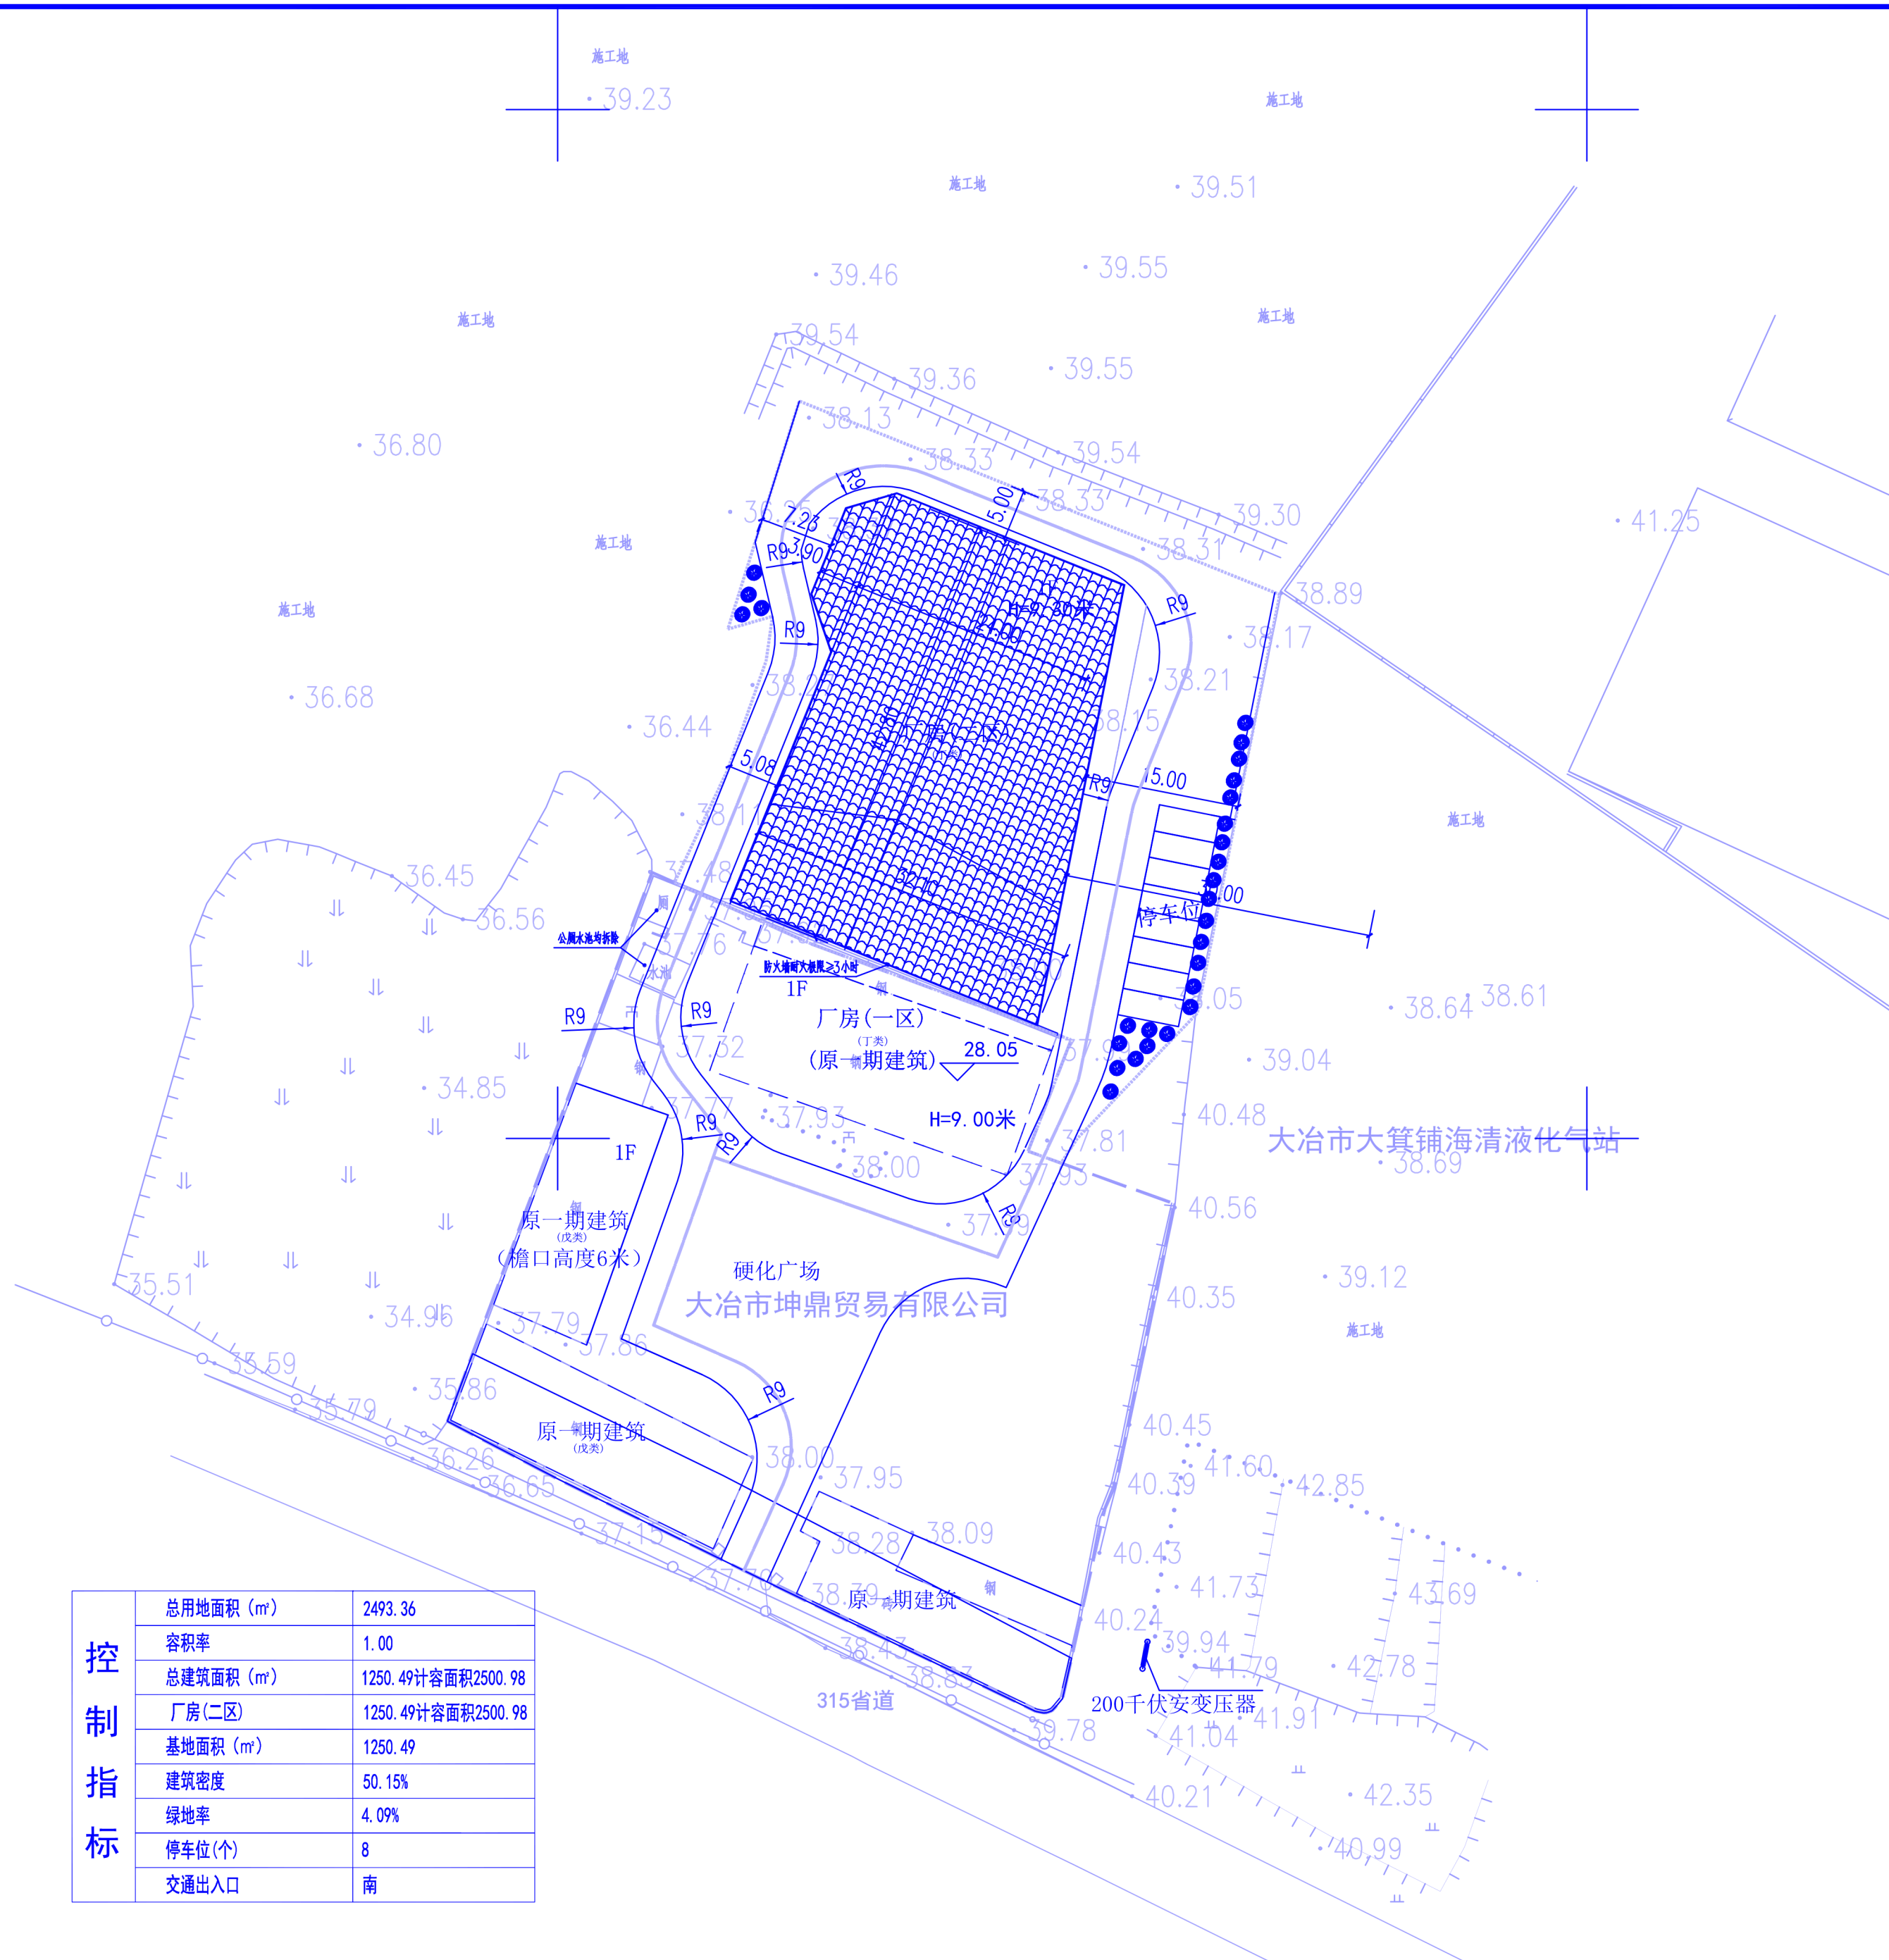



会	专业	签字	专业	签字
签	建筑		暖通	
	结构		电气	
	给排水		其它	
栏				

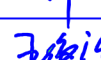


注 册 师 签 章			
出 图 专 用 章			
本图未加盖中地设计集团有限公司 出 图 专 用 章 无 效			
中地设计集团有限公司 ZHONGDI DESIGN GROUP Co., LTD.  地址：中国·大连·沙河口区 中山路351号中地集团总部 ADD: Zhongdi group No. 351, Zhongshan Road, Shahekou District · Dalian · China 证书编号： A121008522【建筑工程】（甲级） 证书编号： 232107778【自资质甲字】（甲级） 证书编号： A221008529【风景园林/市政工程】 （乙级） 邮编(P.C)：116021 电话(TEL)： 办 公：0411-82356789 传 真：0411-82356789 E-mail: zdgroup@zdgroup.cn			
业 主 CUSTOMER	大冶市坤鼎贸易有限公司		
工程名称 PROJECT	废旧玻璃及玻璃原料清洗 生产线技改项目工程设计		
子项名称 SUB-PROJECT	厂房（二区）		
图纸名称 DRAWING	总平面布置图		
项目负责人 PROJECT DIRECTOR	于峰		
专业负责人 SPECIALITY DIRECTOR	王俊庆		
审 定 AUTHORIZED BY	于峰		
审 核 CHECKED BY	于峰		
校 对 CHECKED BY	王俊庆		
设 计 DESIGNED BY	宋艳丽		
制 图 DRAWING BY	宋艳丽		
设计编号 PROJECT NO.		比 例 SCALE	1:500
设计阶段 PHASE	方 案	日 期 DATE	2025-05
图 号 DRAWING NO.	00	版 本 号 VERSION NO.	

会 签 栏	专 业	签 字	专 业	签 字
	建 筑		暖 通	
	结 构		电 气	
	给 排 水		其 它	

中地设计集团有限公司2022版

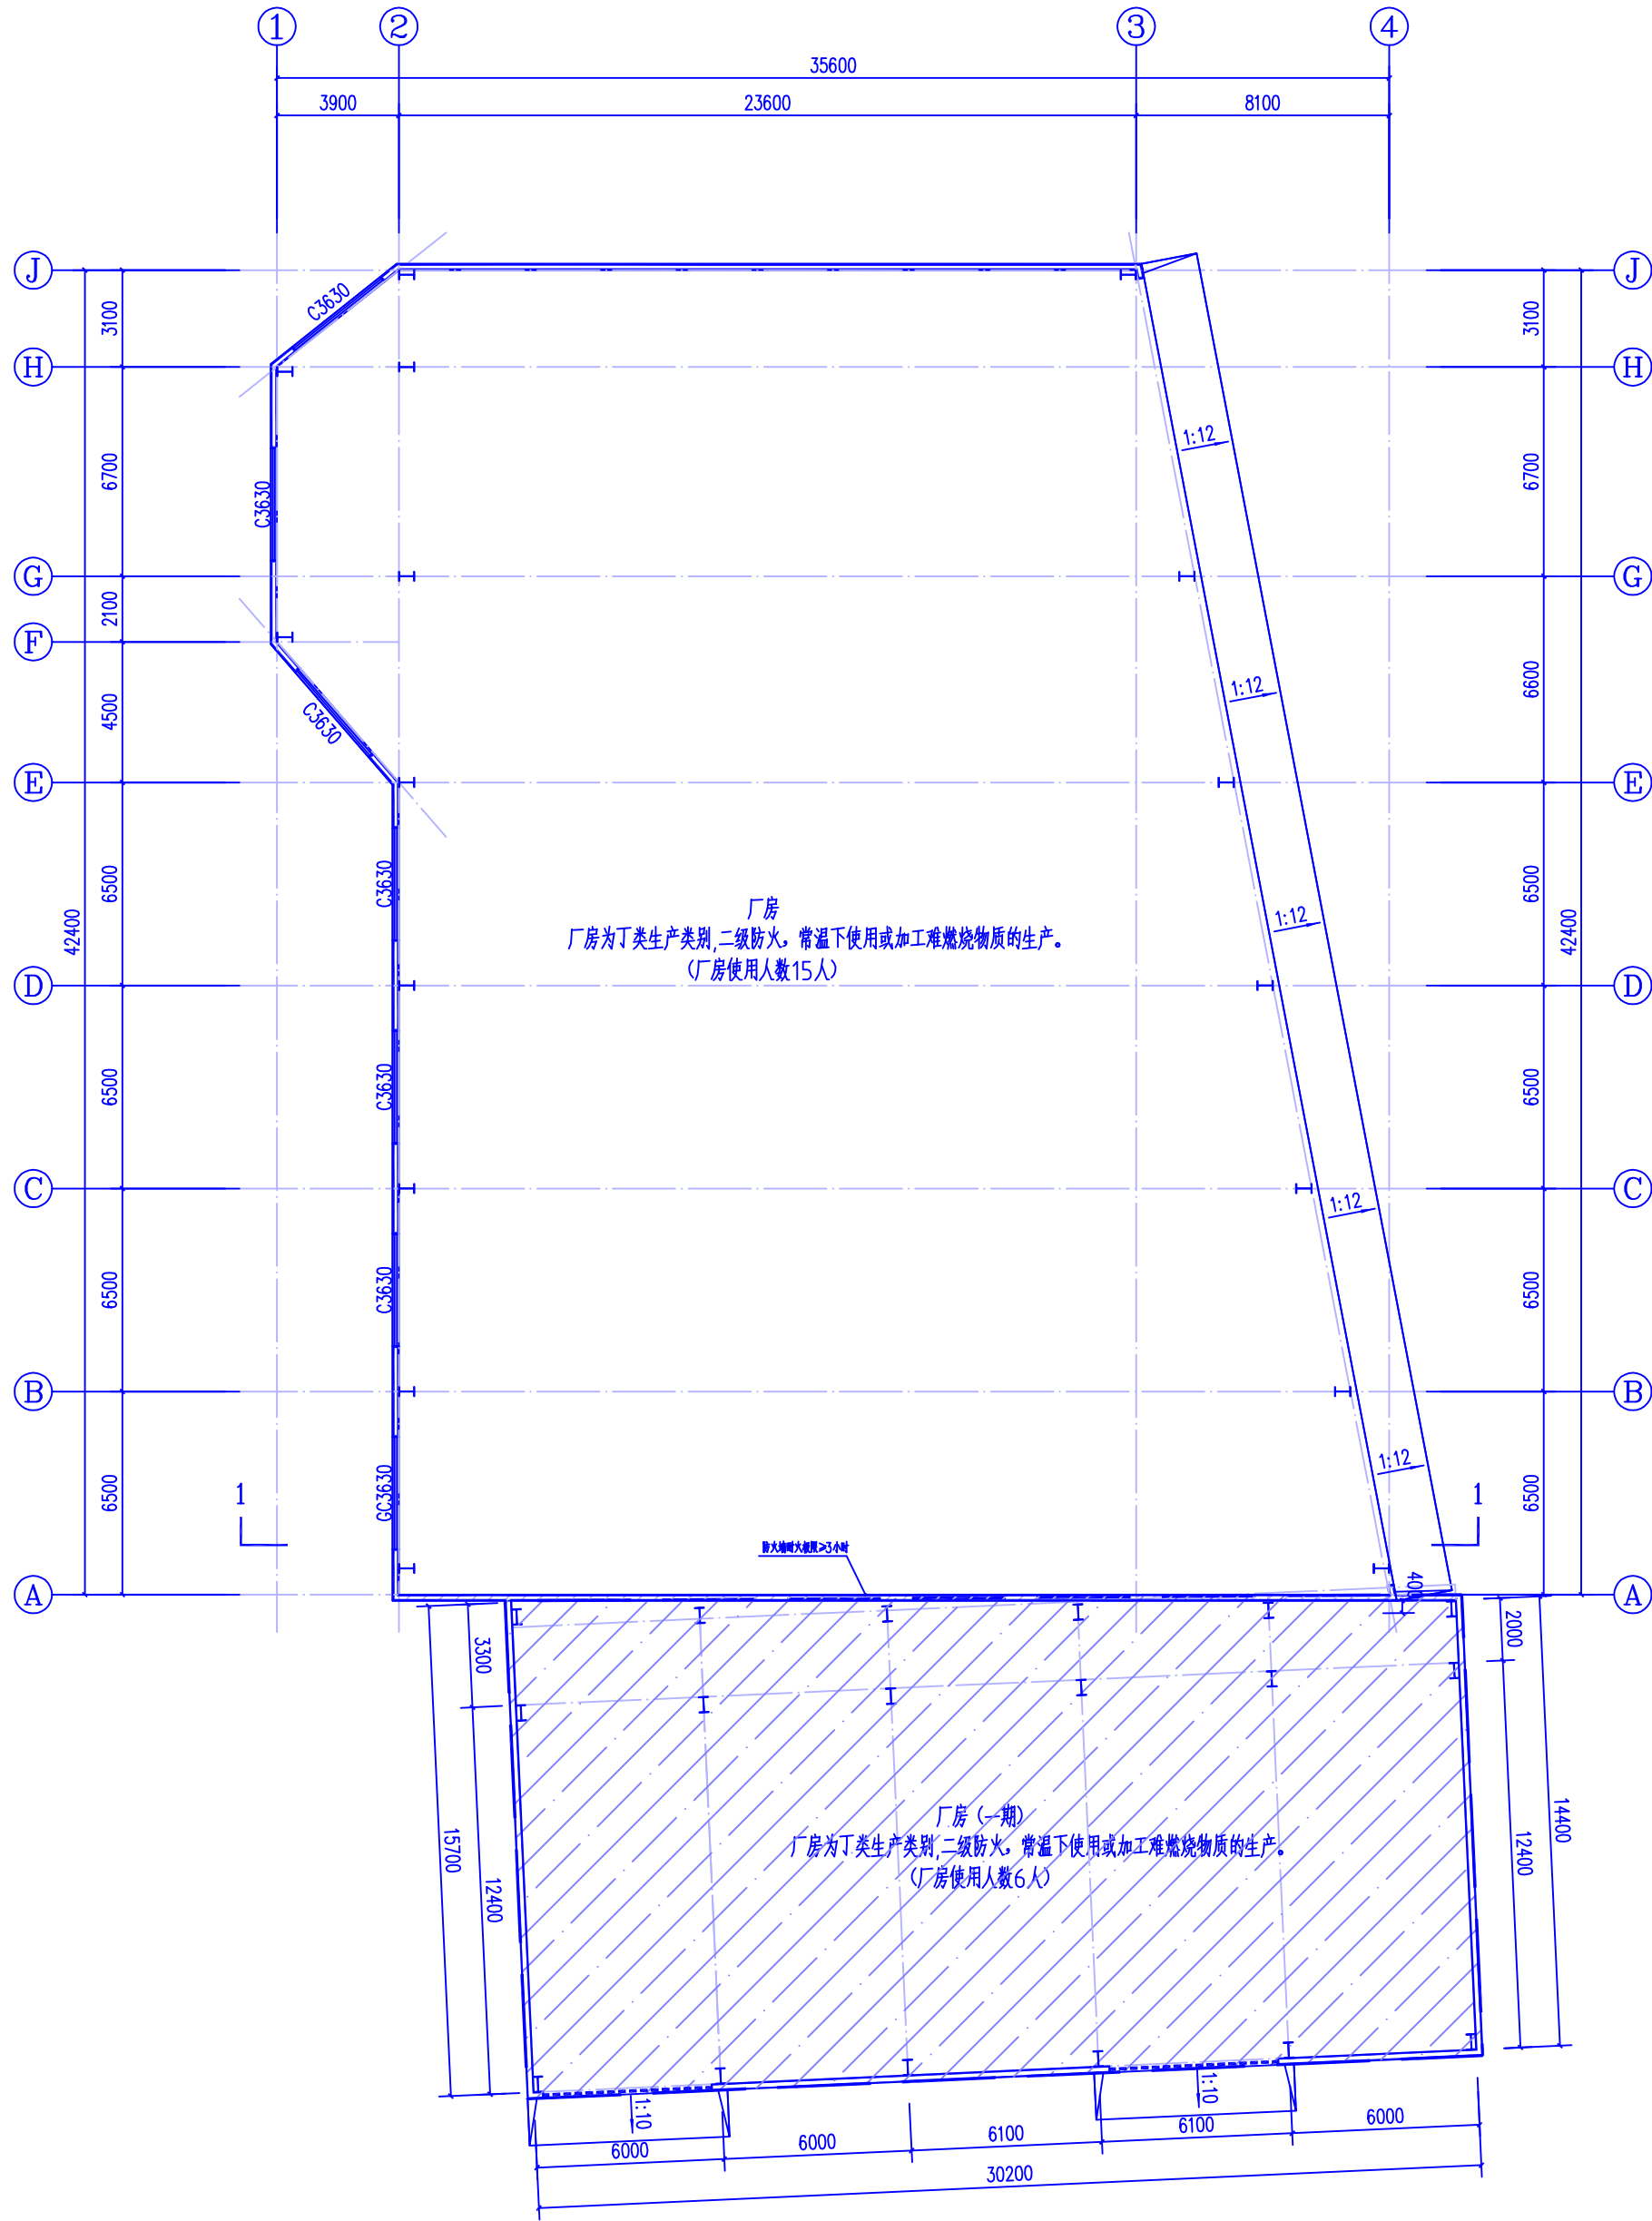


一层平面图 1:150
本层建筑面积1250.49m²,总建筑面积: 1250.49m²

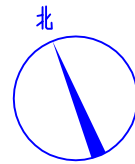


注 册 师 签 章			
出 图 专 用 章			
本图未加盖中地设计集团有限公司 出 图 专 用 章 无 效			
中地设计集团有限公司 ZHONGDI DESIGN GROUP Co., LTD. 地址：中国·大连·沙河口区 中山路351号中地集团总部 ADD: Zhongdi group No. 351, Zhongshan Road, Shahekou District · Dalin · China 证书编号: A121008522【建筑工程】(甲级) 邮编(P.O): 116021 证书编号: 23210775【自然资源甲字】(甲级) 电话(TEL): 证书编号: A221008529【风景园林/市政工程】(乙级) 办 公: 0411-8236789 传 真: 0411-8236789 E-mail: zdgrou@zdgrou.cn			
业 主 CUSTOMER	大冶市坤鼎贸易有限公司		
工程名称 PROJECT	废旧玻璃及玻璃原料清洗 生产线技改项目工程设计		
子项名称 SUB-PROJECT	厂房(二区)		
图纸名称 DRAWING	一层平面图		
项目负责人 PROJECT DIRECTOR	于峰		
专业负责人 SPECIALITY DIRECTOR	王俊庆		
审 定 AUTHORIZED BY	于峰		
审 核 CHECKED BY	于峰		
校 对 CHECKED BY	王俊庆		
设 计 DESIGNED BY	宋艳丽		
制 图 DRAWING BY	宋艳丽		
设计编号 PROJECT NO.		比 例 SCALE	1:150
设计阶段 PHASE	方 案	日 期 DATE	2025-05
图 号 DRAWING NO.	01	版 本 号 VERSION NO.	

签字	签字	专业	签字	签字
		暖通		
		电气		
		其它		
会签	会签	建筑	会签	给排水
栏	栏	结构	栏	栏

中地设计集团有限公司2022版


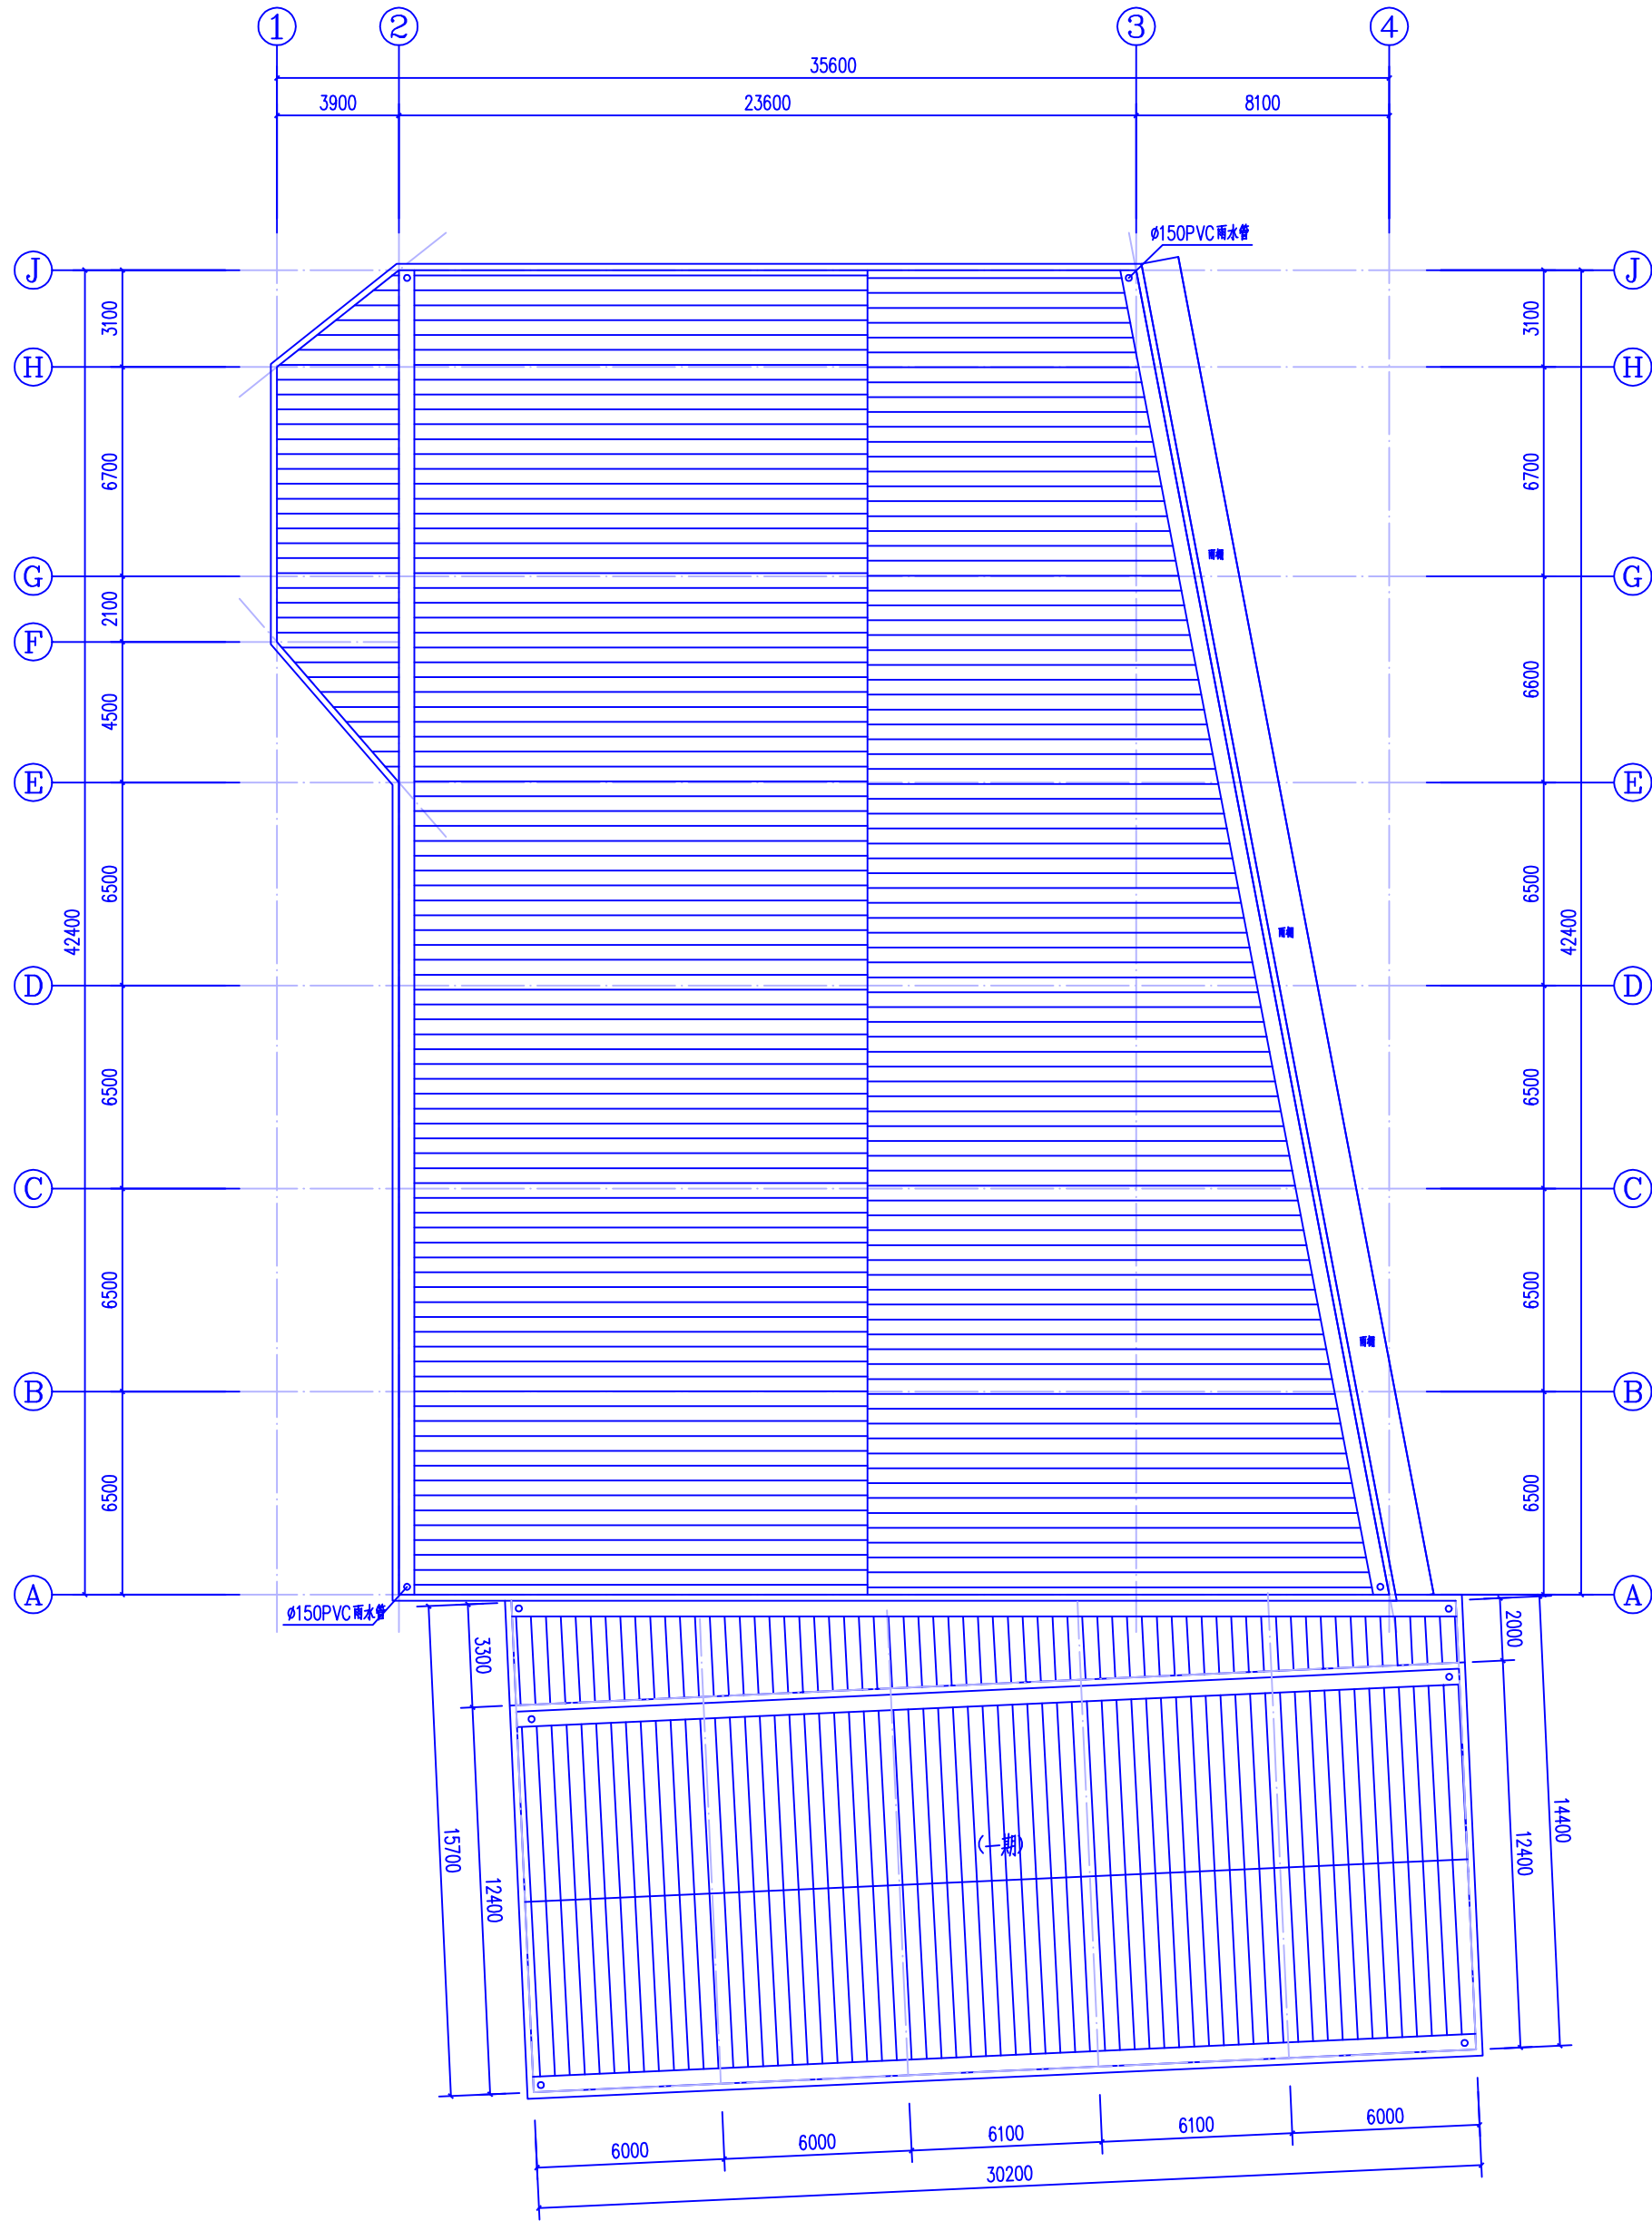


屋面平面图 1:150

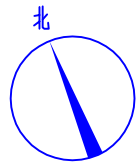

注册师签章			
出图专用章			
本图未加盖中地设计集团有限公司 出图专用章无效			
中地设计集团有限公司 ZHONGDI DESIGN GROUP Co., LTD.  地址：中国·大连·沙河口区 中山路351号中地集团总部 ADD: Zhongdi group No. 351, Zhongshan Road, Shahekou District · Dalian · China 证书编号： A121008522【建筑工程】（甲级） 邮编(P.O)：116021 证书编号： 23210775【自然资源甲字】（甲级） 电话(TEL)： 证书编号： A221008529【风景园林/市政工程】（乙级） 办 公：0411-8236789 传 真：0411-8236789 E-mail: zdgrou@zdgrou.cn			
业 主 CUSTOMER	大冶市坤鼎贸易有限公司		
工程名称 PROJECT	废旧玻璃及玻璃原料清洗 生产线技改项目工程设计		
子项名称 SUB-PROJECT	厂房（二区）		
图纸名称 DRAWING	一层平面图		
项目负责人 PROJECT DIRECTOR	于峰		
专业负责人 SPECIALITY DIRECTOR	王俊庆		
审 定 AUTHORIZED BY	于峰		
审 核 CHECKED BY	于峰		
校 对 CHECKED BY	王俊庆		
设 计 DESIGNED BY	宋艳丽		
制 图 DRAWING BY	宋艳丽		
设计编号 PROJECT NO.		比 例 SCALE	1:150
设计阶段 PHASE	方 案	日 期 DATE	2025-05
图 号 DRAWING NO.	02	版 本 号 VERSION NO.	

会	专业	签字	专业	签字
签	建筑		暖通	
	结构		电气	
栏	给排水		其它	

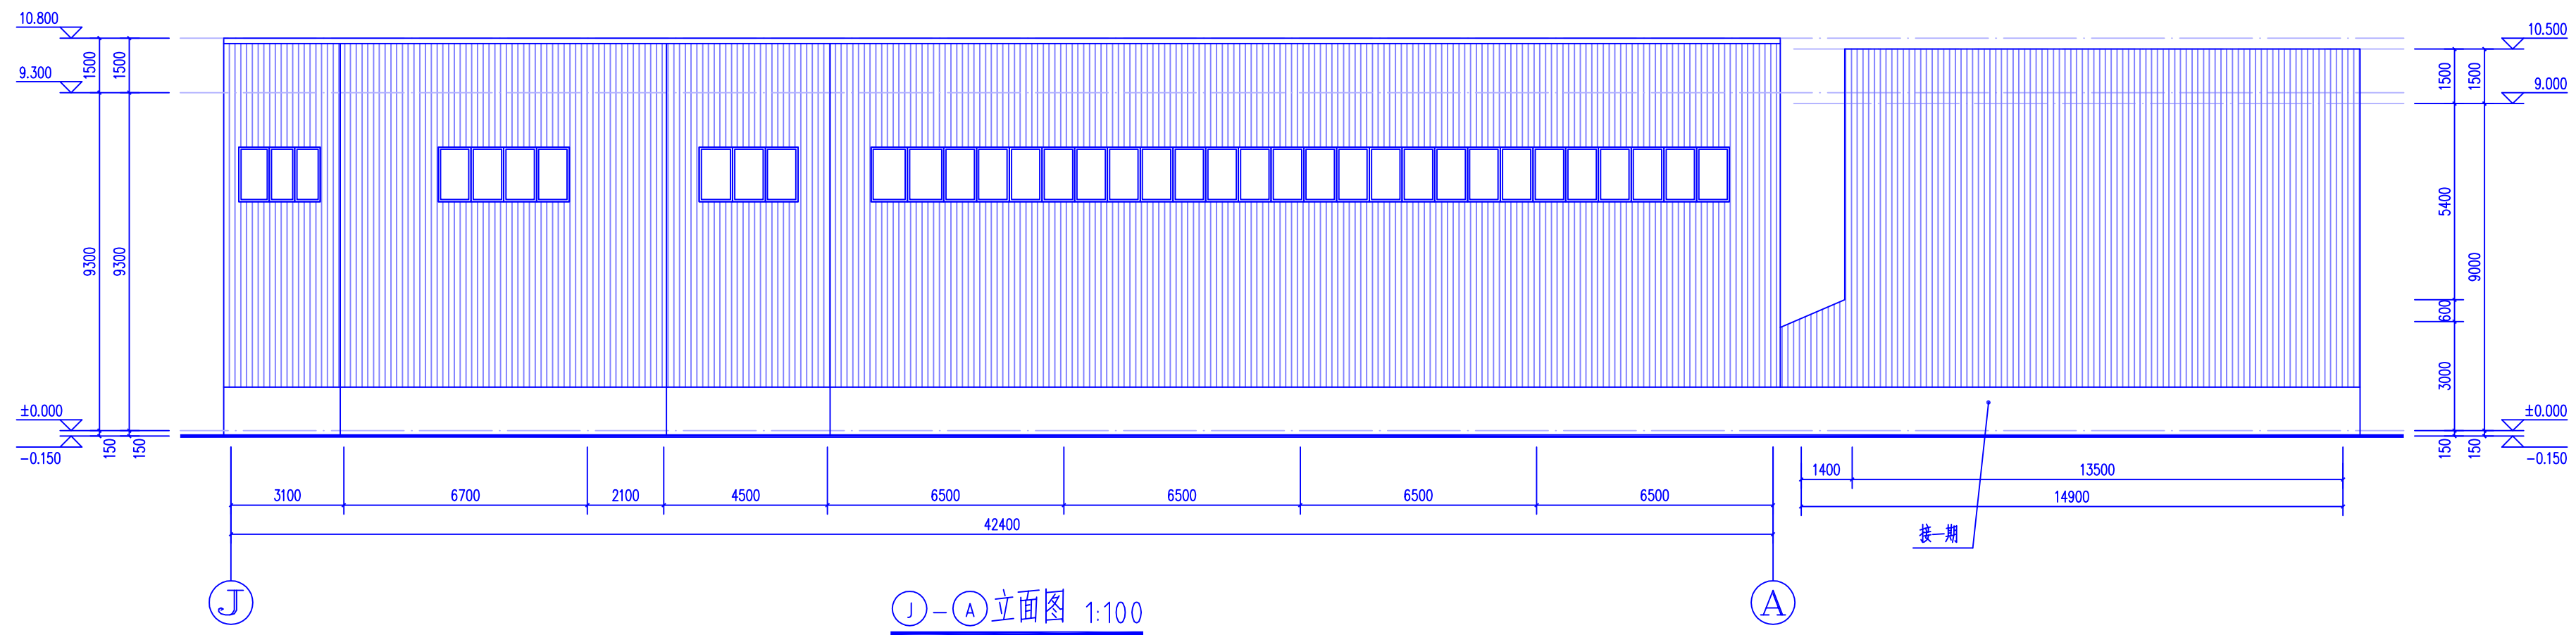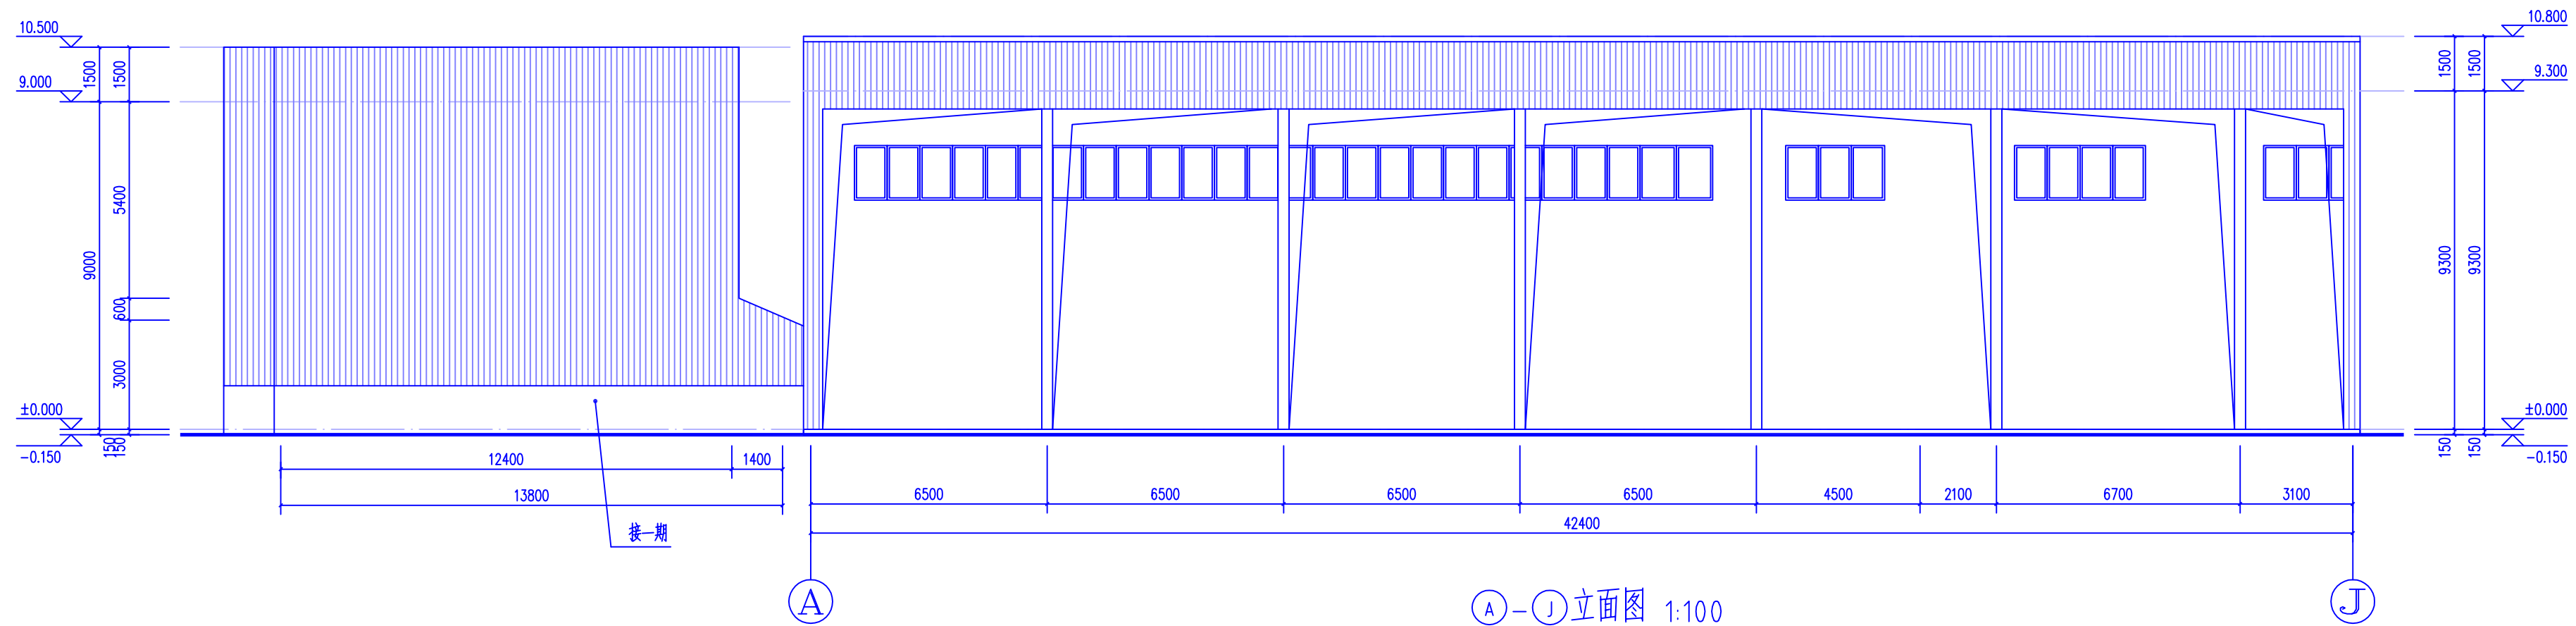


中地设计集团有限公司2022版

注册师签章			
出图专用章			
本图未加盖中地设计集团有限公司 出图专用章无效			
中地设计集团有限公司 ZHONGDI DESIGN GROUP Co.,LTD.  地址：中国·大连·沙河口区 中山路361号中地集团总部 ADD: Zhongdi group No.361,Zhongshan Road,Shahekou District・Dalian・China 证书编号: A121008522【建筑工程】(甲级) 证书编号: 53210779【自然资源专业】(甲级) 证书编号: A221008529【风景园林/市政工程】(乙级) 邮编(P.C): 116021 电话(TEL): 办 公: 0411-82356789 传 真: 0411-82356789 E-mail: zdggroup@zdggroup.cn			
业 主 CUSTOMER	大冶市坤鼎贸易有限公司		
工程名称 PROJECT	废旧玻璃及玻璃原料清洗 生产线技改项目工程设计		
子项名称 SUB-PROJECT	厂房（二区）		
图纸名称 DRAWING	一层平面图		
项目负责人 PROJECT DIRECTOR	于峰		
专业负责人 SPECIALITY DIRECTOR	王俊庆		
审 定 AUTHORIZED BY	于峰		
审 核 CHECKED BY	于峰		
校 对 CHECKED BY	王俊庆		
设 计 DESIGNED BY	宋艳丽		
制 图 DRAWING BY	宋艳丽		
设计编号 PROJECT NO.		比 例 SCALE	1:100
设计阶段 PHASE	方 案	日 期 DATE	2025-05
图 号 DRAWING NO.	03	版 本 号 VERSION NO.	

签字	专业	签字	专业	签字	专业
	暖通		暖通		暖通
	电气		电气		电气
	其它		其它		其它
会签栏	建筑	会签栏	建筑	会签栏	建筑
	结构		结构		结构
	给排水		给排水		给排水

中地设计集团有限公司2022版

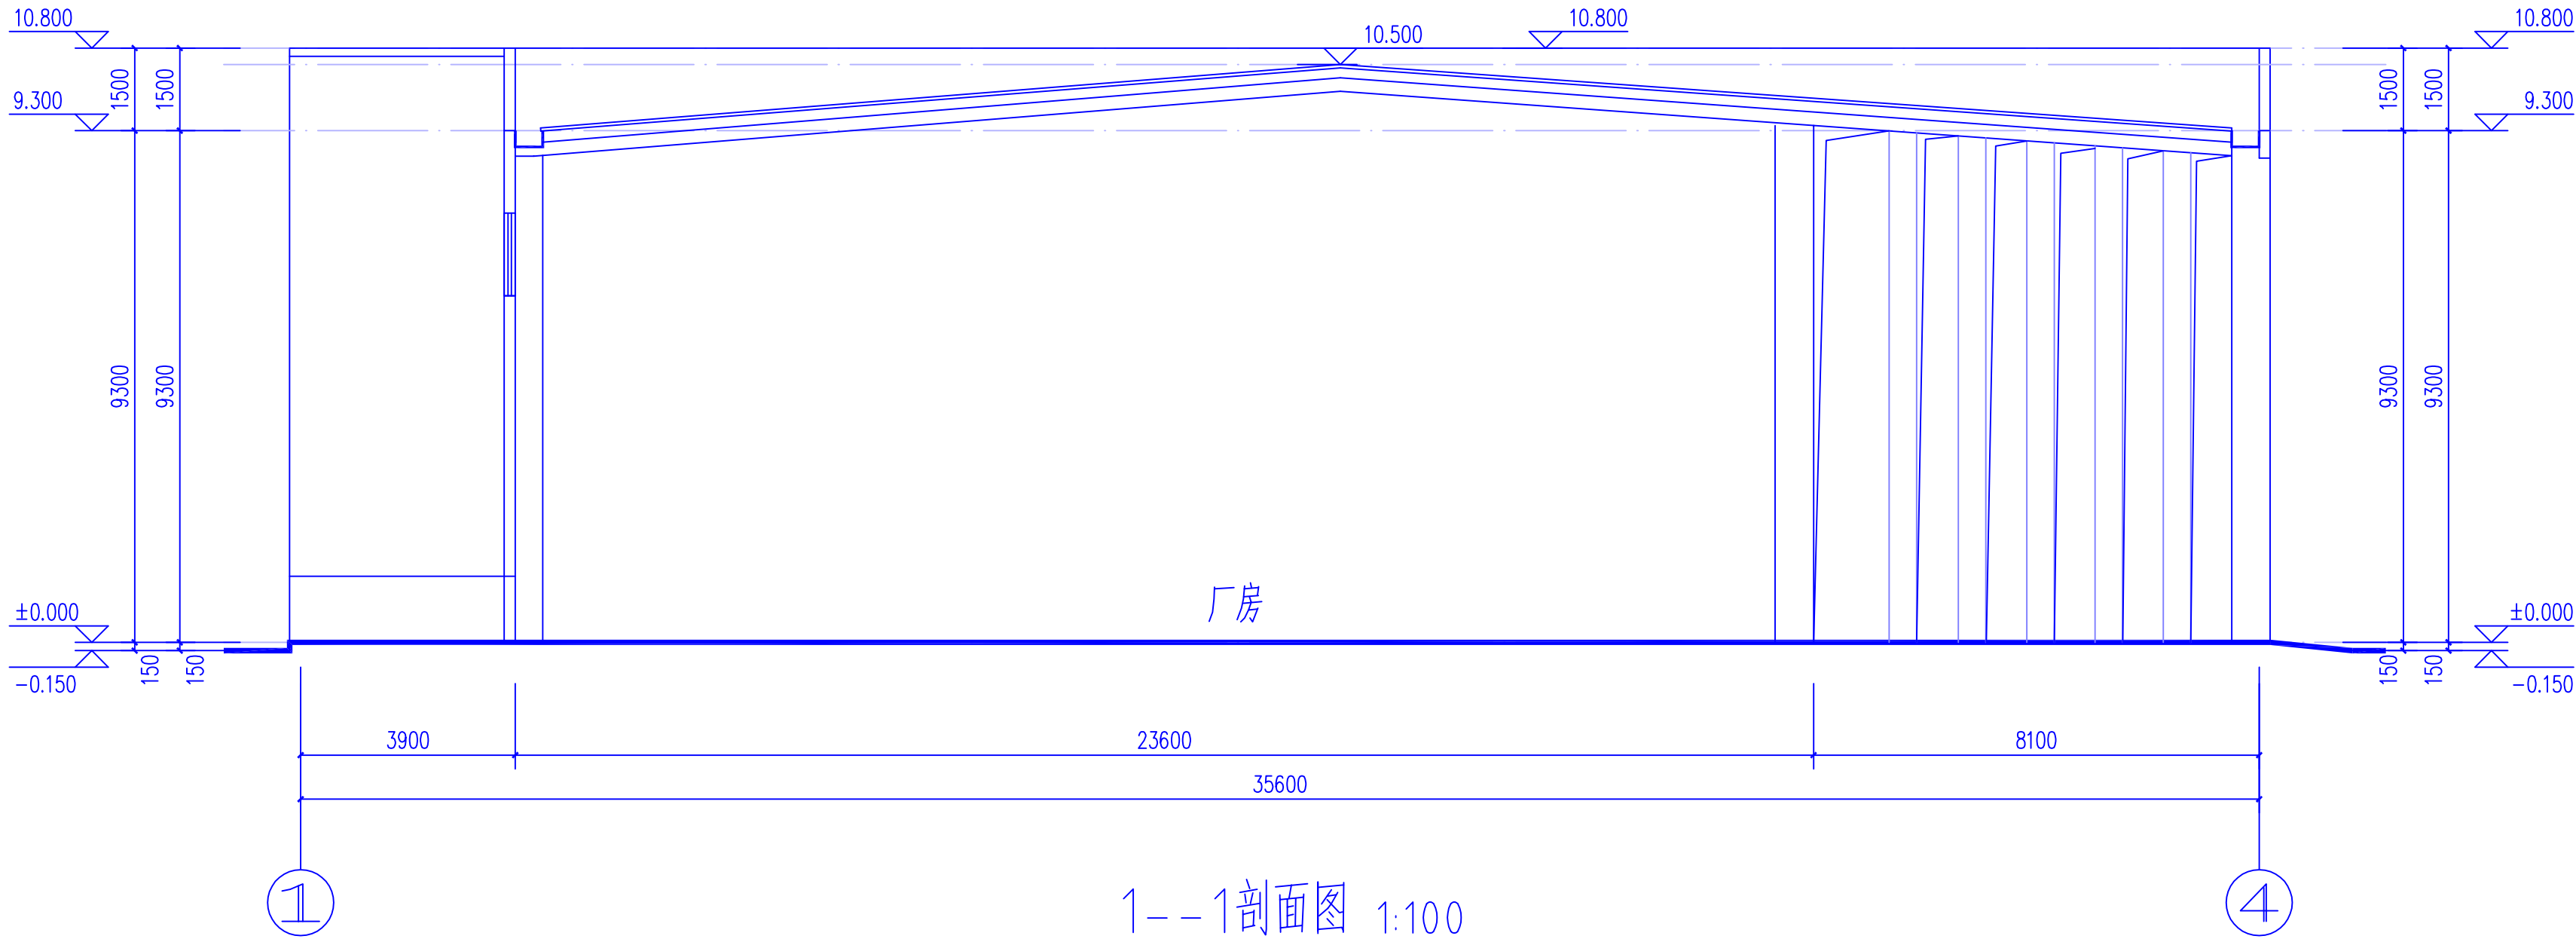

注册师签章			
出图专用章			
本图未加盖中地设计集团有限公司 出图专用章无效			
中地设计集团有限公司 ZHONGDI DESIGN GROUP Co., LTD.  地址：中国·大连·沙河口区 中山路351号中地集团总部 ADD: Zhongdi group No. 351, Zhongshan Road, Shahekou District · Dalian · China 证书编号： A121008522【建筑工程】（甲级） 证书编号： 23210778【自资规甲字】（甲级） 证书编号： A221008529【风景园林/市政工程】（乙级） 邮编 (P. C): 116021 电话 (TEL): 办 公 : 0411-82356789 传 真 : 0411-82356789 E-mail: zdggroup@zdggroup.cn			
业 主 CUSTOMER	大治市坤鼎贸易有限公司		
工程名称 PROJECT	废旧玻璃及玻璃原料清洗 生产线技改项目工程设计		
子项名称 SUB-PROJECT	厂房（二区）		
图纸名称 DRAWING	一层平面图		
项目负责人 PROJECT DIRECTOR	于峰		
专业负责人 SPECIALITY DIRECTOR	王俊庆		
审 定 AUTHORIZED BY	于峰		
审 核 CHECKED BY	于峰		
校 对 CHECKED BY	王俊庆		
设 计 DESIGNED BY	宋艳丽		
制 图 DRAWING BY	宋艳丽		
设计编号 PROJECT NO.		比 例 SCALE	1:100
设计阶段 PHASE	方 案	日 期 DATE	2025-05
图 号 DRAWING NO.	04	版 本 号 VERSION NO.	