

 td. |

家甲级工程资质证书编号:A151023585

NATIONAL ARCHITECTURAL DESIGN

LICENSE No A151023585


 


 

地址：中国·宜宾市屏山县屏山镇

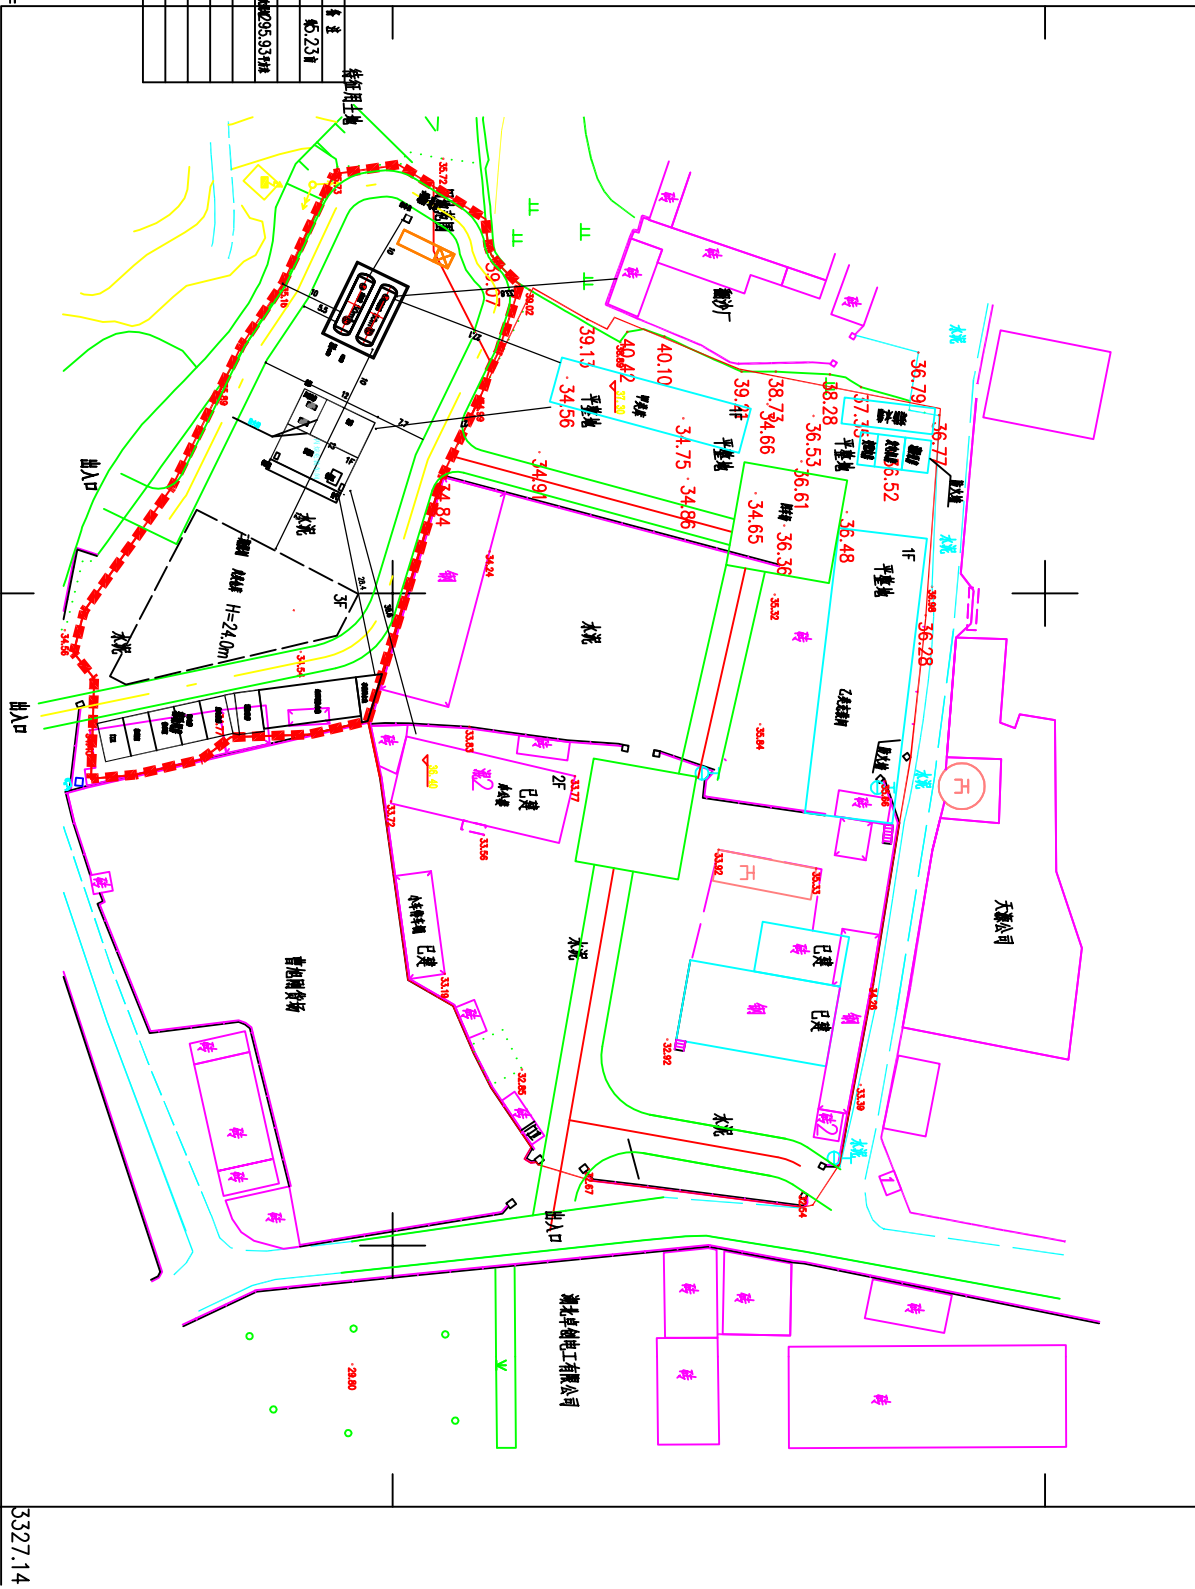
岷江入通平校沟，山石水

商业步行街负二层1046号


 


TEL: 0831-3501888

**CLIENT:**

注册执业栏			REGISTERED ARCHITECT			NAME	
姓 名:		林如丹		REGISTRATION CERTIFICATE NO.		NO.	
注册证书号码:		S073102512		REGISTRATION SIGNATURE		SIGNATURE	
注册印章号码:		5102358-S011					
项目负责人 PROJECT CAPTAIN		李顺阳					
专业负责人 MAIN ENGINEER		林如丹					
审定 APPR.D		聂军强					
审核 EXAM.D		林如丹					
校对 CHK.D		丁北斗					
设计 DESIG.D		高延东					
职务 DUTY		姓 名		姓 名		签 署	
		FULL NAME				SIGNATURE	
设计签署			SIGNATURE				
设计阶段 JOB STAGE		专 业		DISCIPLINE			
工程名称 PROJECT		宏成气体扩建项目					
子项名称 SUB ITEM		平面位置图					
图 名 TITLE		规 设					
工程号 PROJECT NO.		2025-007		图 号 DWG. NO.		5-02	
比 例 SCALE		1:500		日 期 DATE		2025.12	



例	38590.14
---	----------

36.40	室内地坪标高	1F	建筑层数
	绿化地		围墙
	道路		水池

注:

1. 本规划未经市规划行政主管部门审批无效。
2. 采用大地2000坐标系 注单位米。

平面图 1:500

機像	名稱	拍攝機像機	距離	機像高度	機像距離	機像距離	機像距離	機像距離
1	西院交通生 間	144	144	1	二樓	二樓	二樓	二樓
2	東院(西院)東	127.58	—	—	二樓	二樓	二樓	二樓
4	輔助用房	151.93	151.93	1	二樓	二樓	二樓	二樓
5	輔助水池	103	—	—	—	—	—	—
6	事故水池	22.5	—	—	—	—	—	—
7	倉庫	533.76	1598.28	3	二樓	二樓	二樓	二樓

### 主要技术指标

序	名 称	单 位	备 注
1	站前站	3486.17	5.23
2	站前站至站前	1094.19	
3	站前站至站前	1894.21	站前站至站前
4	站前站至站前	3482.49	
5	站前站	37.26	
6	站前站	31.40	
7	站前站	1.00	
8	站前站	1.50	

### 建州筑物一览表