
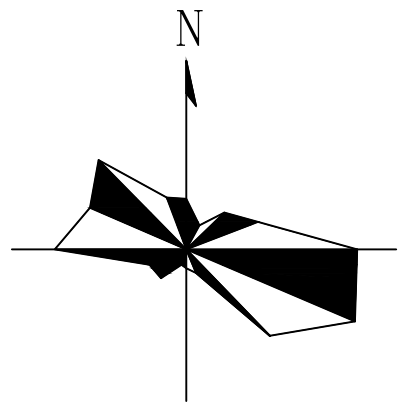



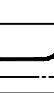
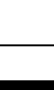

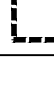

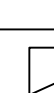
建筑					
结构				暖通	
电气				给排水	
通讯				工艺	
				自控	

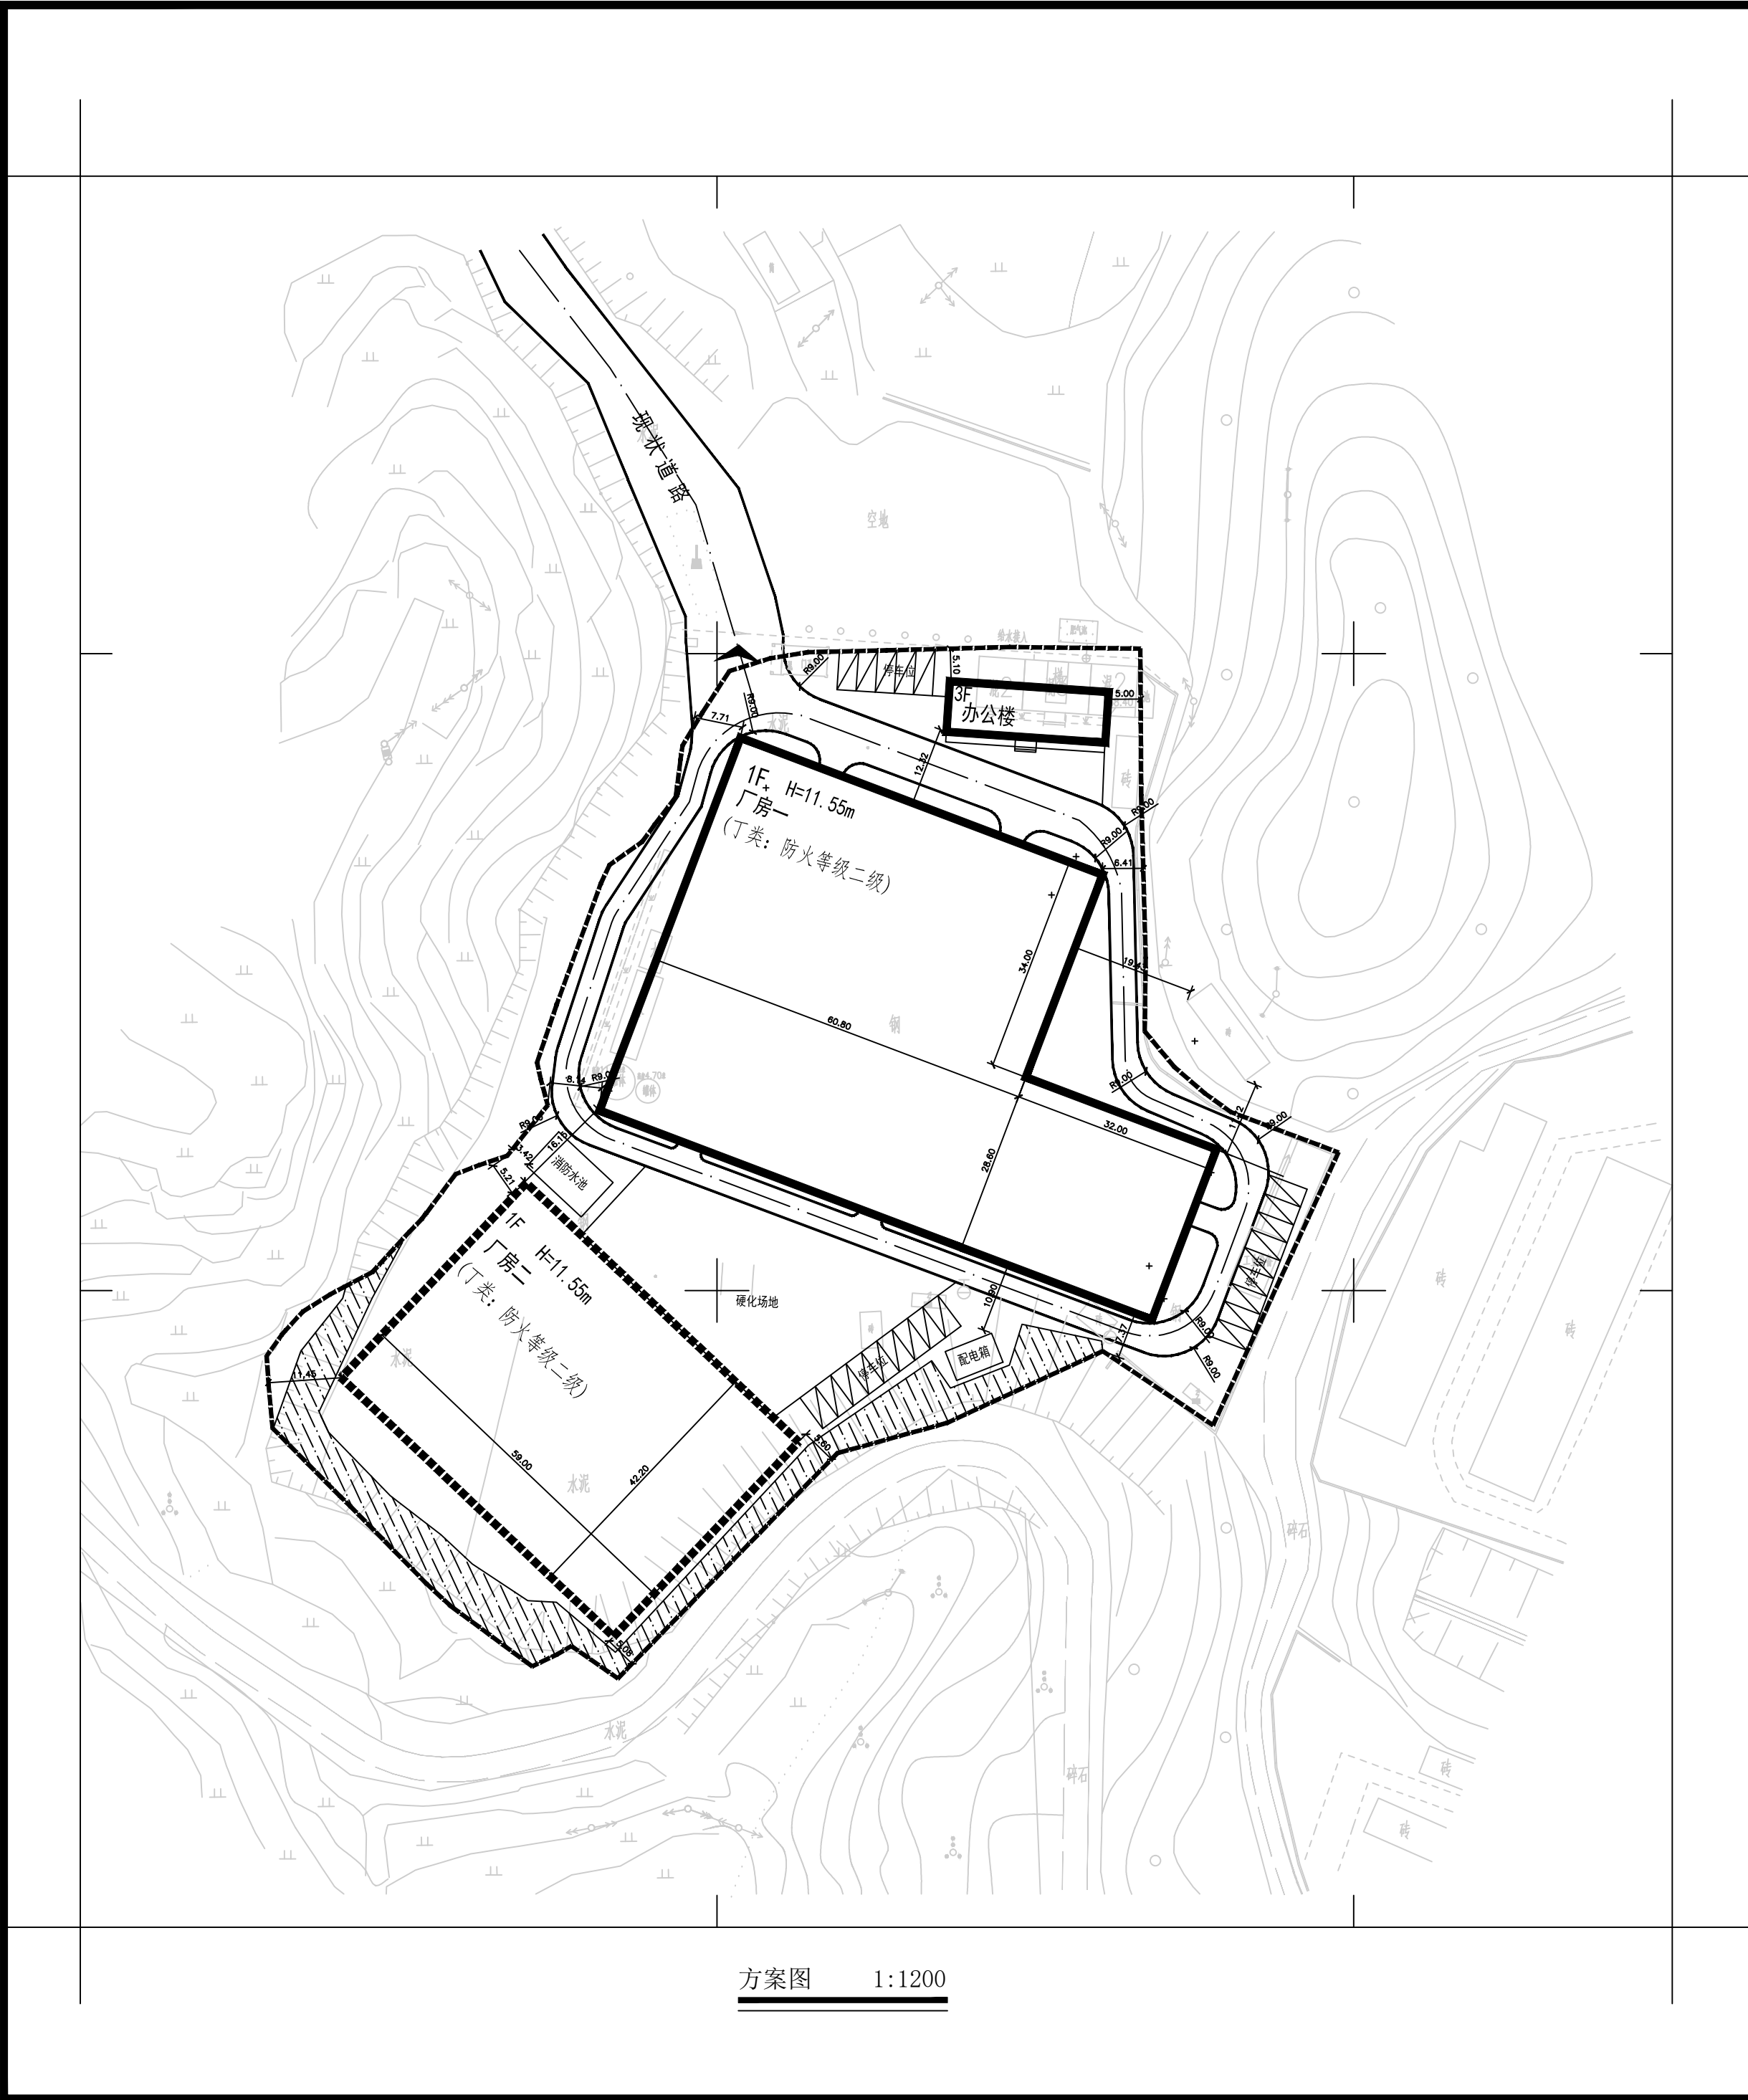


### 地块主要技术经济指标

名称	项 目	数值	计量单位
1	总用地面积	14869.60	m <sup>2</sup>
2	建筑面积	14904.29	m <sup>2</sup>
其 中	厂房一(1F)	9442.56	m <sup>2</sup>
	厂房二(1F)(二期)	4979.74	m <sup>2</sup>
	办公楼(3F)	481.99	m <sup>2</sup>
4	建筑基底面积	7410.65	m <sup>2</sup>
5	容积率	1.00	—
6	建筑系数	49.84%	%
7	绿地率	11.03%	%
8	停车位	23	个
行政办公及生活服务设施用地面积未超过总用地面积的1.4%。			

图例：

- |   |        |
|---|--------|
|  | 本次规划建筑 |
|  | 规划道路   |
|  | 用地红线   |
|  | 二期规划建筑 |
|  | 出入口    |
|  | 停车位    |
|  | 挡土墙    |

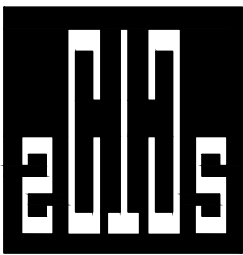

四川中画建筑规划设计有限公司  
ZhongHua Engineering Design Co., Ltd

工程设计证书编号:川自资规划乙字225101134  
电话:13309012999

平面设计:	
建设单位:	大冶市仙山环保建材有限公司
工程名称:	厂区规划
子项名称:	

设计号: 2025-L-08

图 名: 方案图

总 经 理 CHIEF EXECUTIVE OFFICER	黄 仟 均	黄仟均
设计负责人 PROJECT LEADER	陈 立	陈立
审 定 APPROVED BY	唐 玉 红	唐玉红
专业负责人 SUBJ. ENGINEER	杨 应 伟	杨应伟
校 对 CHECKED BY	陈 立	陈立
设 计 DESIGNED BY	张 守 伟	张守伟

日 期: 2025-11	DATE	图 别: 方案	DWG. TYPE
比 例: 1:1200	SCALE	图 号: 01/01	DWG. NO.
版本号:	第一版	VERSION	