

# 宗地图


单位: m.m<sup>2</sup>

宗地编号:

土地权利人: 易四平

地籍图号: 3321.60-38559.50

宗地面积: 229.48 平方米

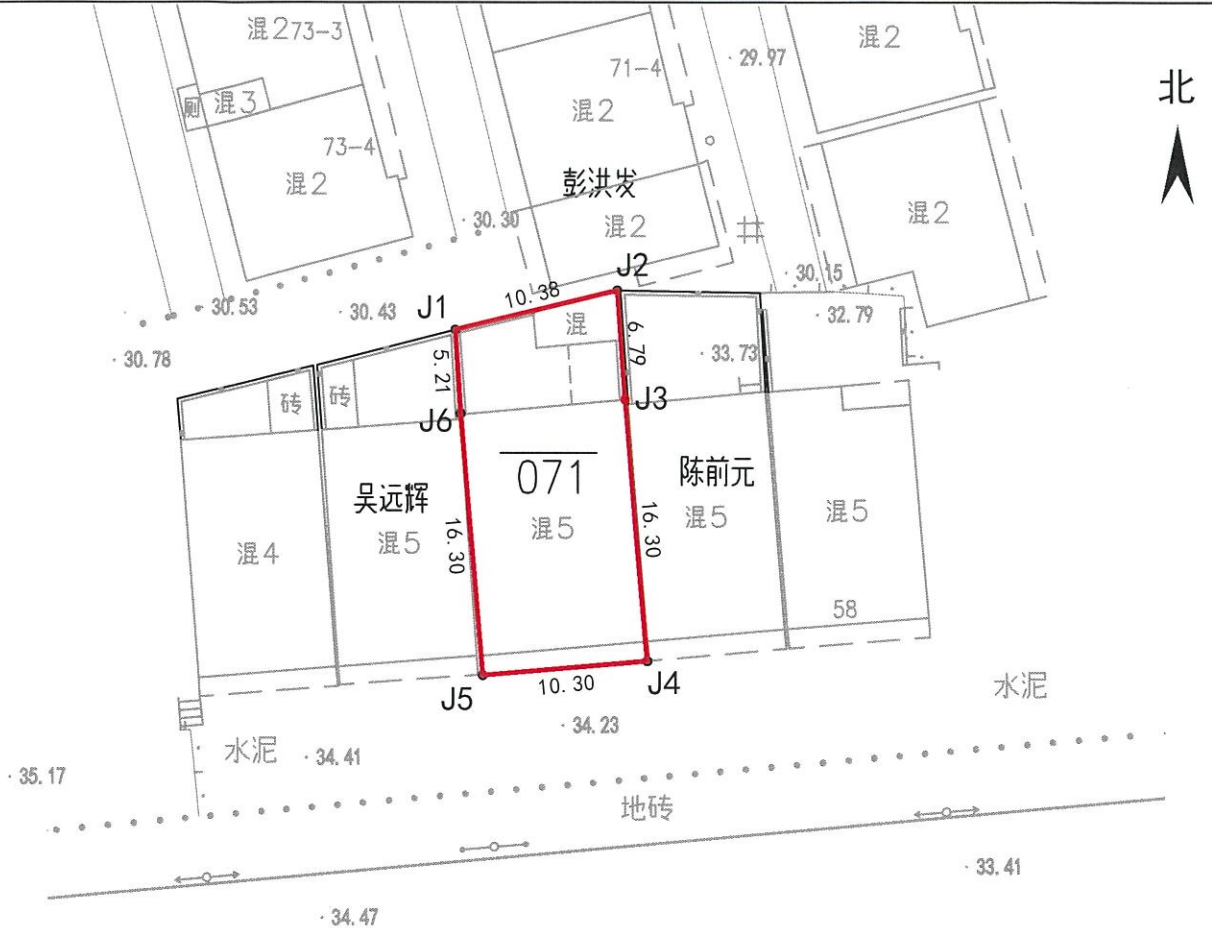

虬川大道  
(S315)

### 界址点坐标表

点号	X	Y	边长
J1	3321766.402	38559616.671	10.38
J2	3321768.848	38559626.762	
J3	3321762.078	38559627.251	6.79
J4	3321745.838	38559628.641	16.30
J5	3321744.959	38559618.378	10.30
J6	3321761.200	38559616.988	16.30
J1	3321766.402	38559616.671	5.21

S=229.48 平方米 合0.3442亩

湖北千祥测绘地理信息技术有限公司

出图专用章

绘图日期: 2024年4月17日

审核日期: 2024年4月17日

2000国家大地坐标系

1:500

绘图员: 汪杰

审核员: 李卫国