


# 宗地图

3336.335-579.123

单位: m, m<sup>2</sup>

宗地编号: 土地权利人: 田国庆、黄太平  
 地籍图号: 3336.335-579.123 宗地面积: 88.06m<sup>2</sup>

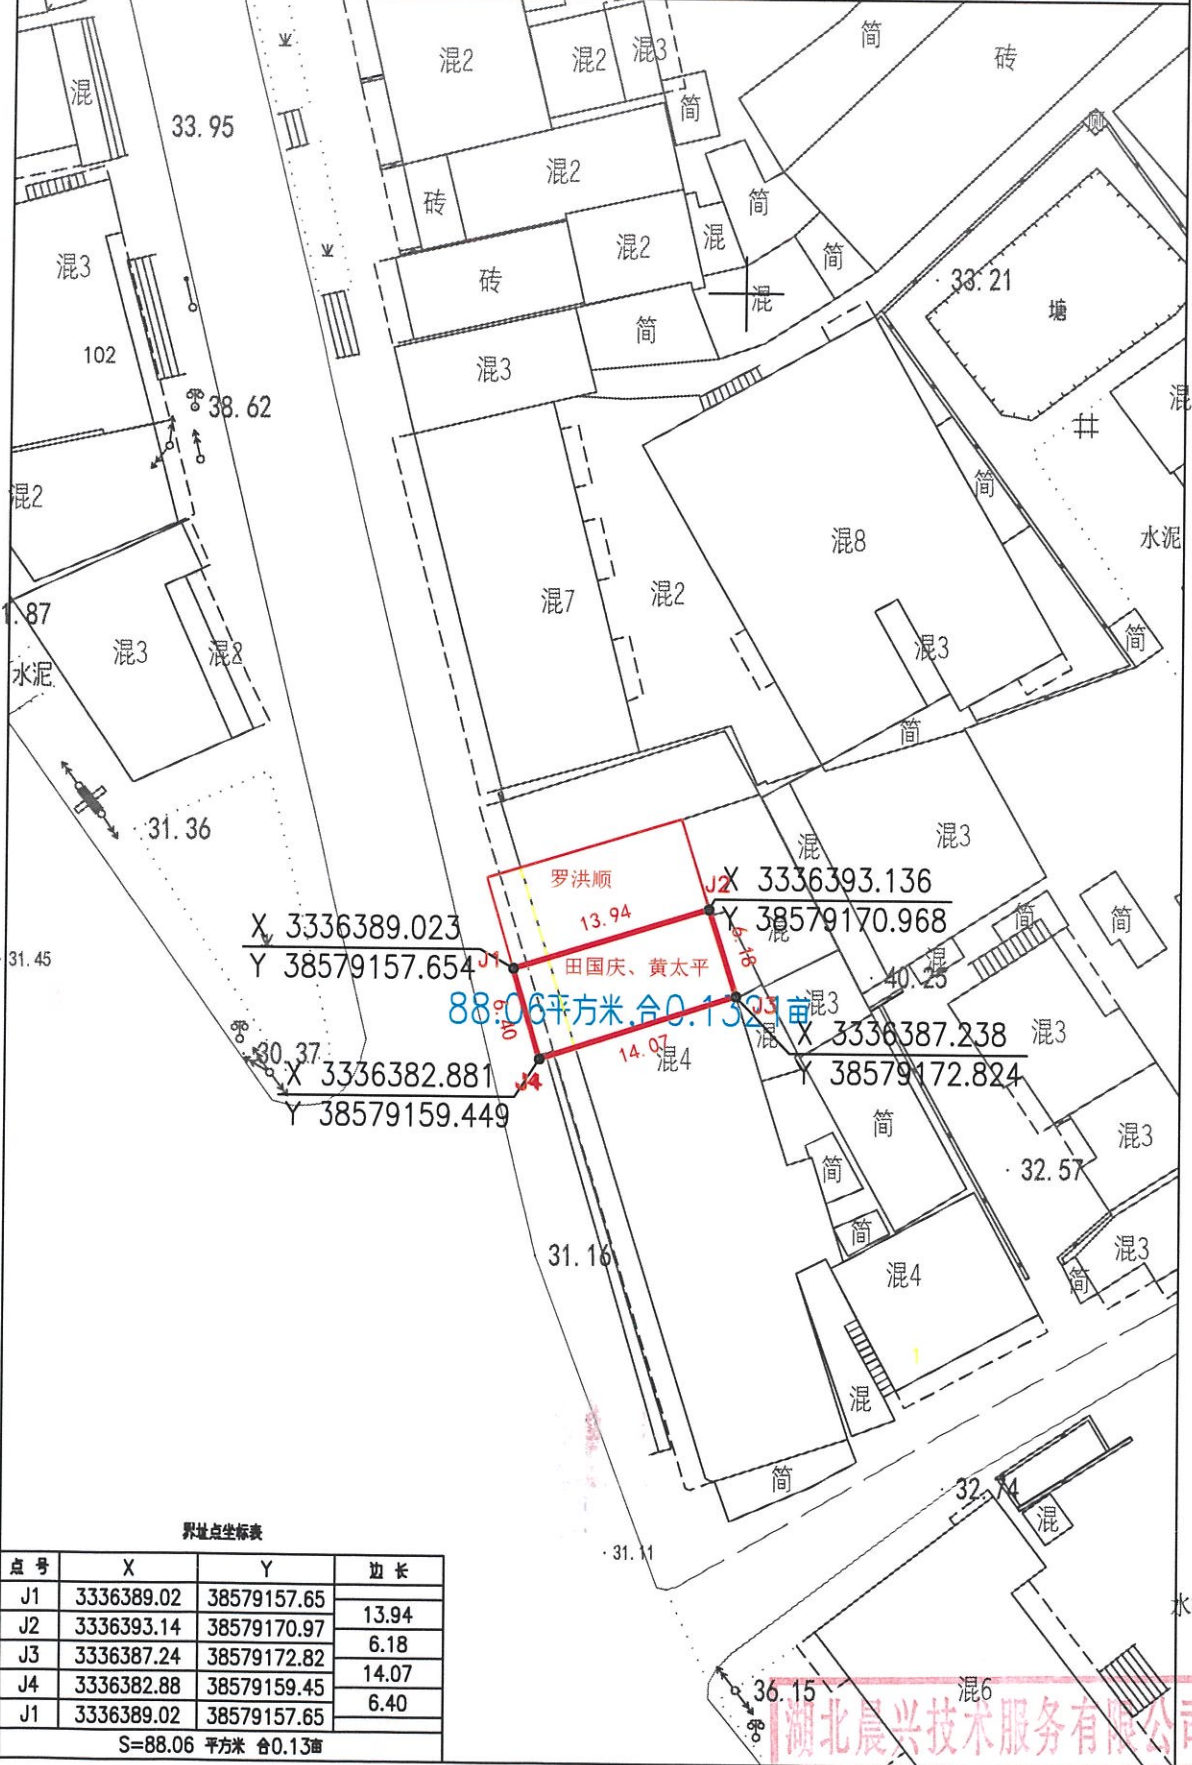

湖北晨兴技术服务有限公司

2000 国家大地坐标系  
 1985 国家高程系统  
 2017 图示标准输出  
 2024 年 9 月

1:500

湖北晨兴技术服务有限公司  
 勘测成果 附注: 测量员: 汪昆章  
 绘图员: 李棒  
 乙测资字: 4250 检查员: 张书峰