


宗地图


单位: m, m²

宗地代码:	420281002002JC00225	权利人名称:	余家顺
所在图幅号:	3333.75-592.75	宗地面积:	123.00

J1	11.67
J2	10.28
J3	3.49
J4	4.70
J5	3.48
J6	10.27

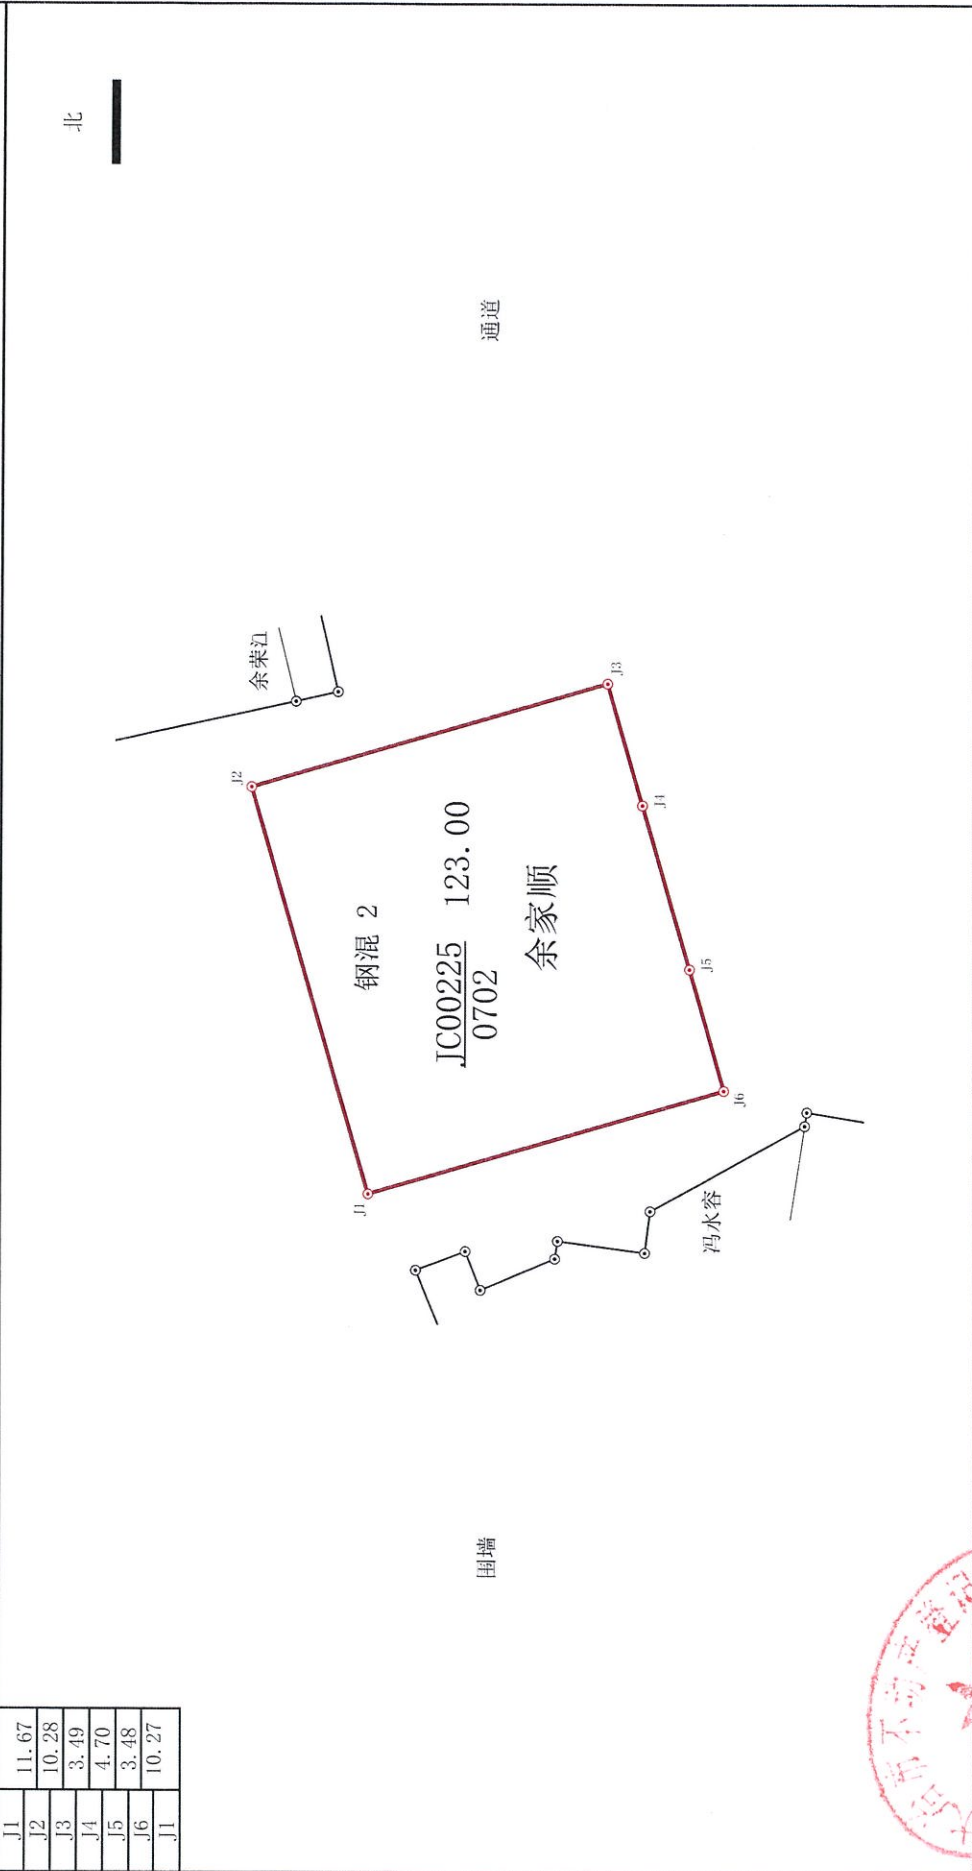

大冶市不动产登记中心

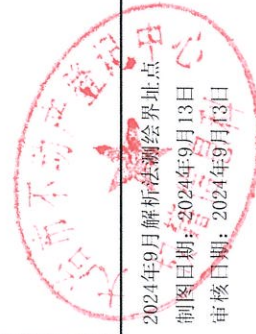

2024年9月解析法测绘界址点
制图日期: 2024年9月13日
审核日期: 2024年9月13日

1:200

制图者:
审核者: