


宗地图

3331.906-38593.106

土地权利人：周伟 8593.17


宗地面积：122.95m²

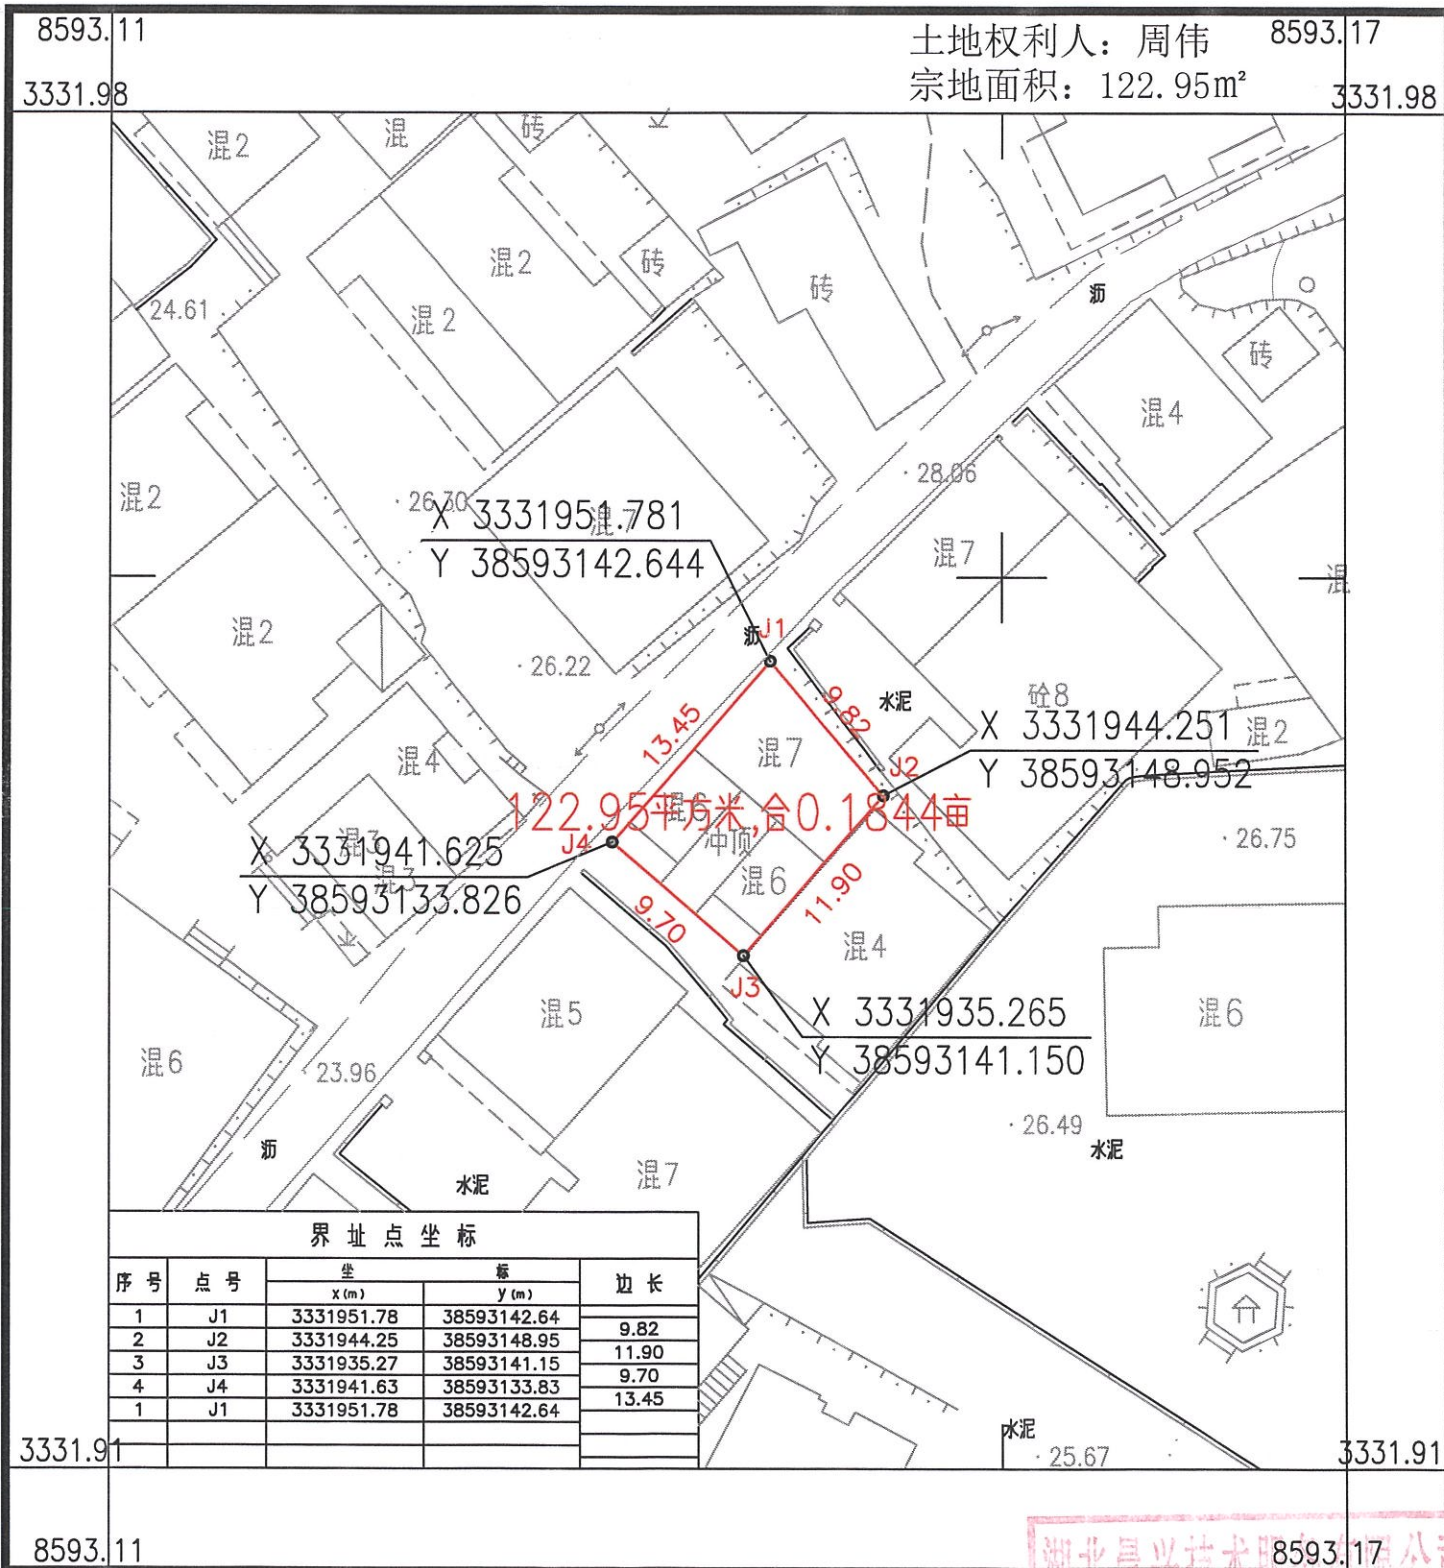

湖北晨兴技术服务有限公司

2000国家大地坐标系
1985国家高程系统
2017图示标准输出
2024年 3月

1:500

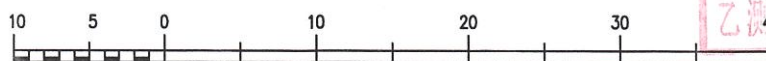

湖北晨兴技术服务有限公司
附注：测量员：汪昆
绘图员：李棒
检查员：张书峰
乙测资字：425