


宗地图

单位: m.m²

宗地编号:
地籍图号: 3322.25-38560.50

土地权利人: 邹国瑞
宗地面积: 55.13 平方米

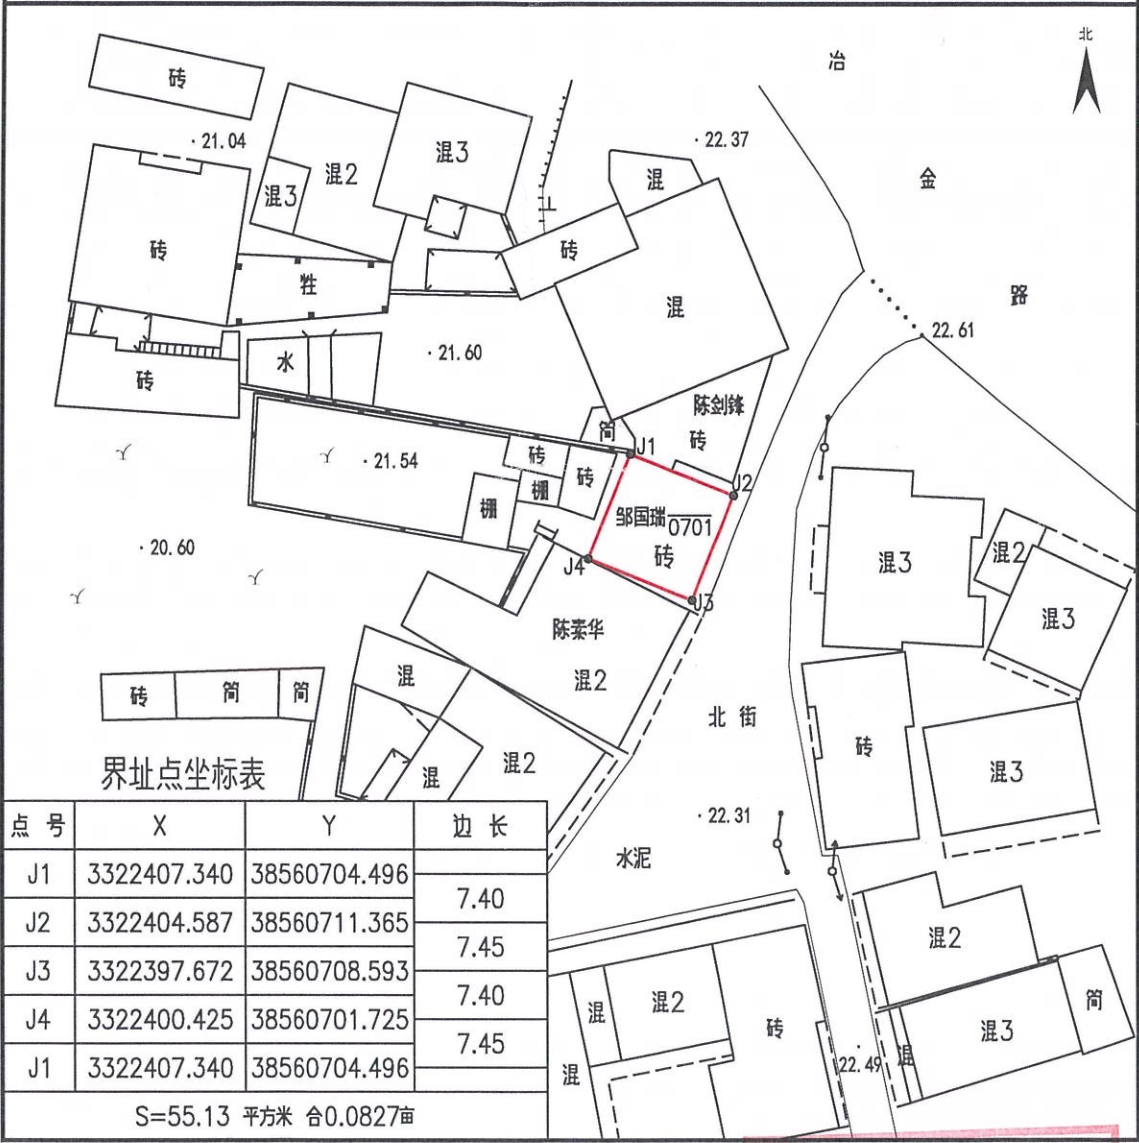

黄石蓝图测绘有限公司

2025年8月解析法测绘界址点
绘图日期: 2025年8月20日
审核日期: 2025年8月21日
国家2000坐标系

1:500

黄石蓝图测绘有限公司
测量员: 李向平
绘图员: 李向平
审核员: 李向平
乙测资字42503972