


宗地图

单位：m²

权利人	大冶市茗山乡人民政府乡农民集体		
宗地代码	420281018031JA00002等5个	土地坐落	大冶市茗山乡杨桥水库
宗地面积	586.41	所在图幅	H50 G 048012

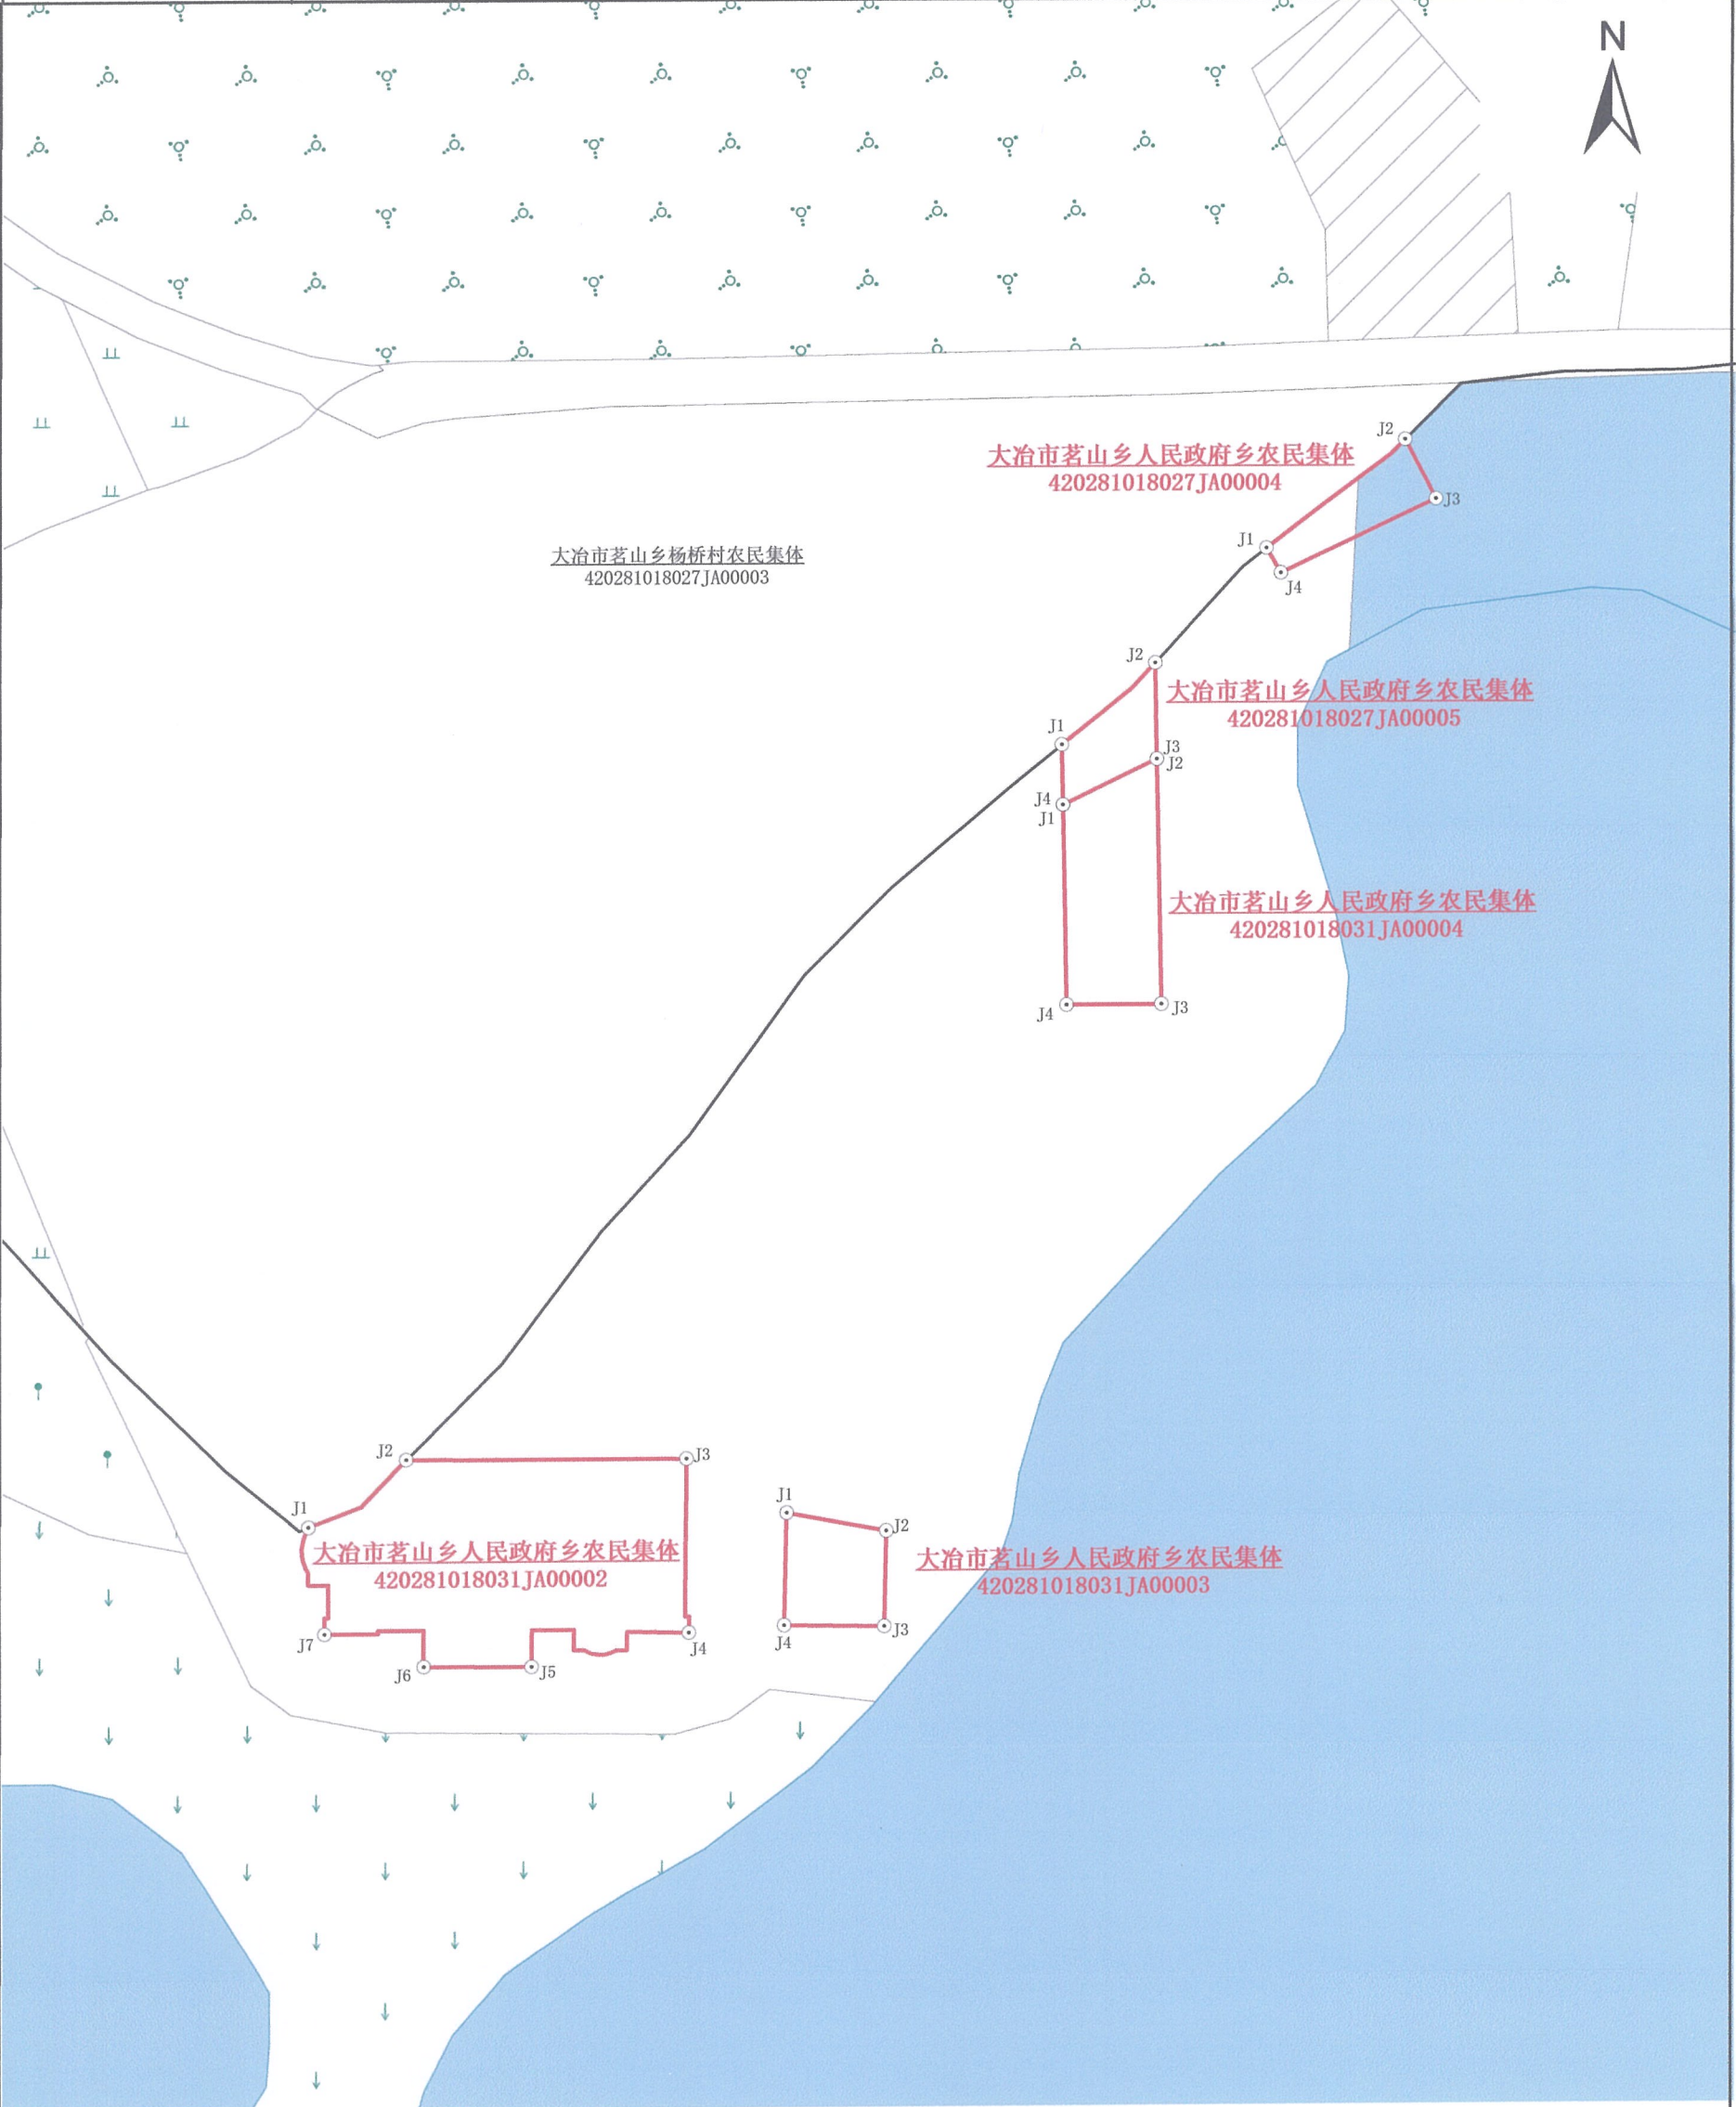

土地利用现状三大类分类面积汇总表							单位：平方米（0.00）	
宗地总面积	农用地						建设用地	未利用地
	耕地	园地	林地	草地	其他农用地	农用地合计		
586.41	0	0	0	0	0	0	586.41	0

湖北正图科技信息工程有限公司

资料出图专用章

制图者：明晓

审核者：杨家军

资质证书编号：乙测资字42513073

2026年8月解析法测绘界址点
制图日期：2026年8月
审核日期：2026年8月

1:500

湖北正图科技信息工程有限公司