


宗地图

单位: m²

权利人	大冶市金湖街道办事处黄坪山村农民集体		
宗地代码	420281027049JA00001	土地坐落	大冶市金湖街道办事处黄坪山村
宗地面积	817753.34	所在图幅	H50 G 049016

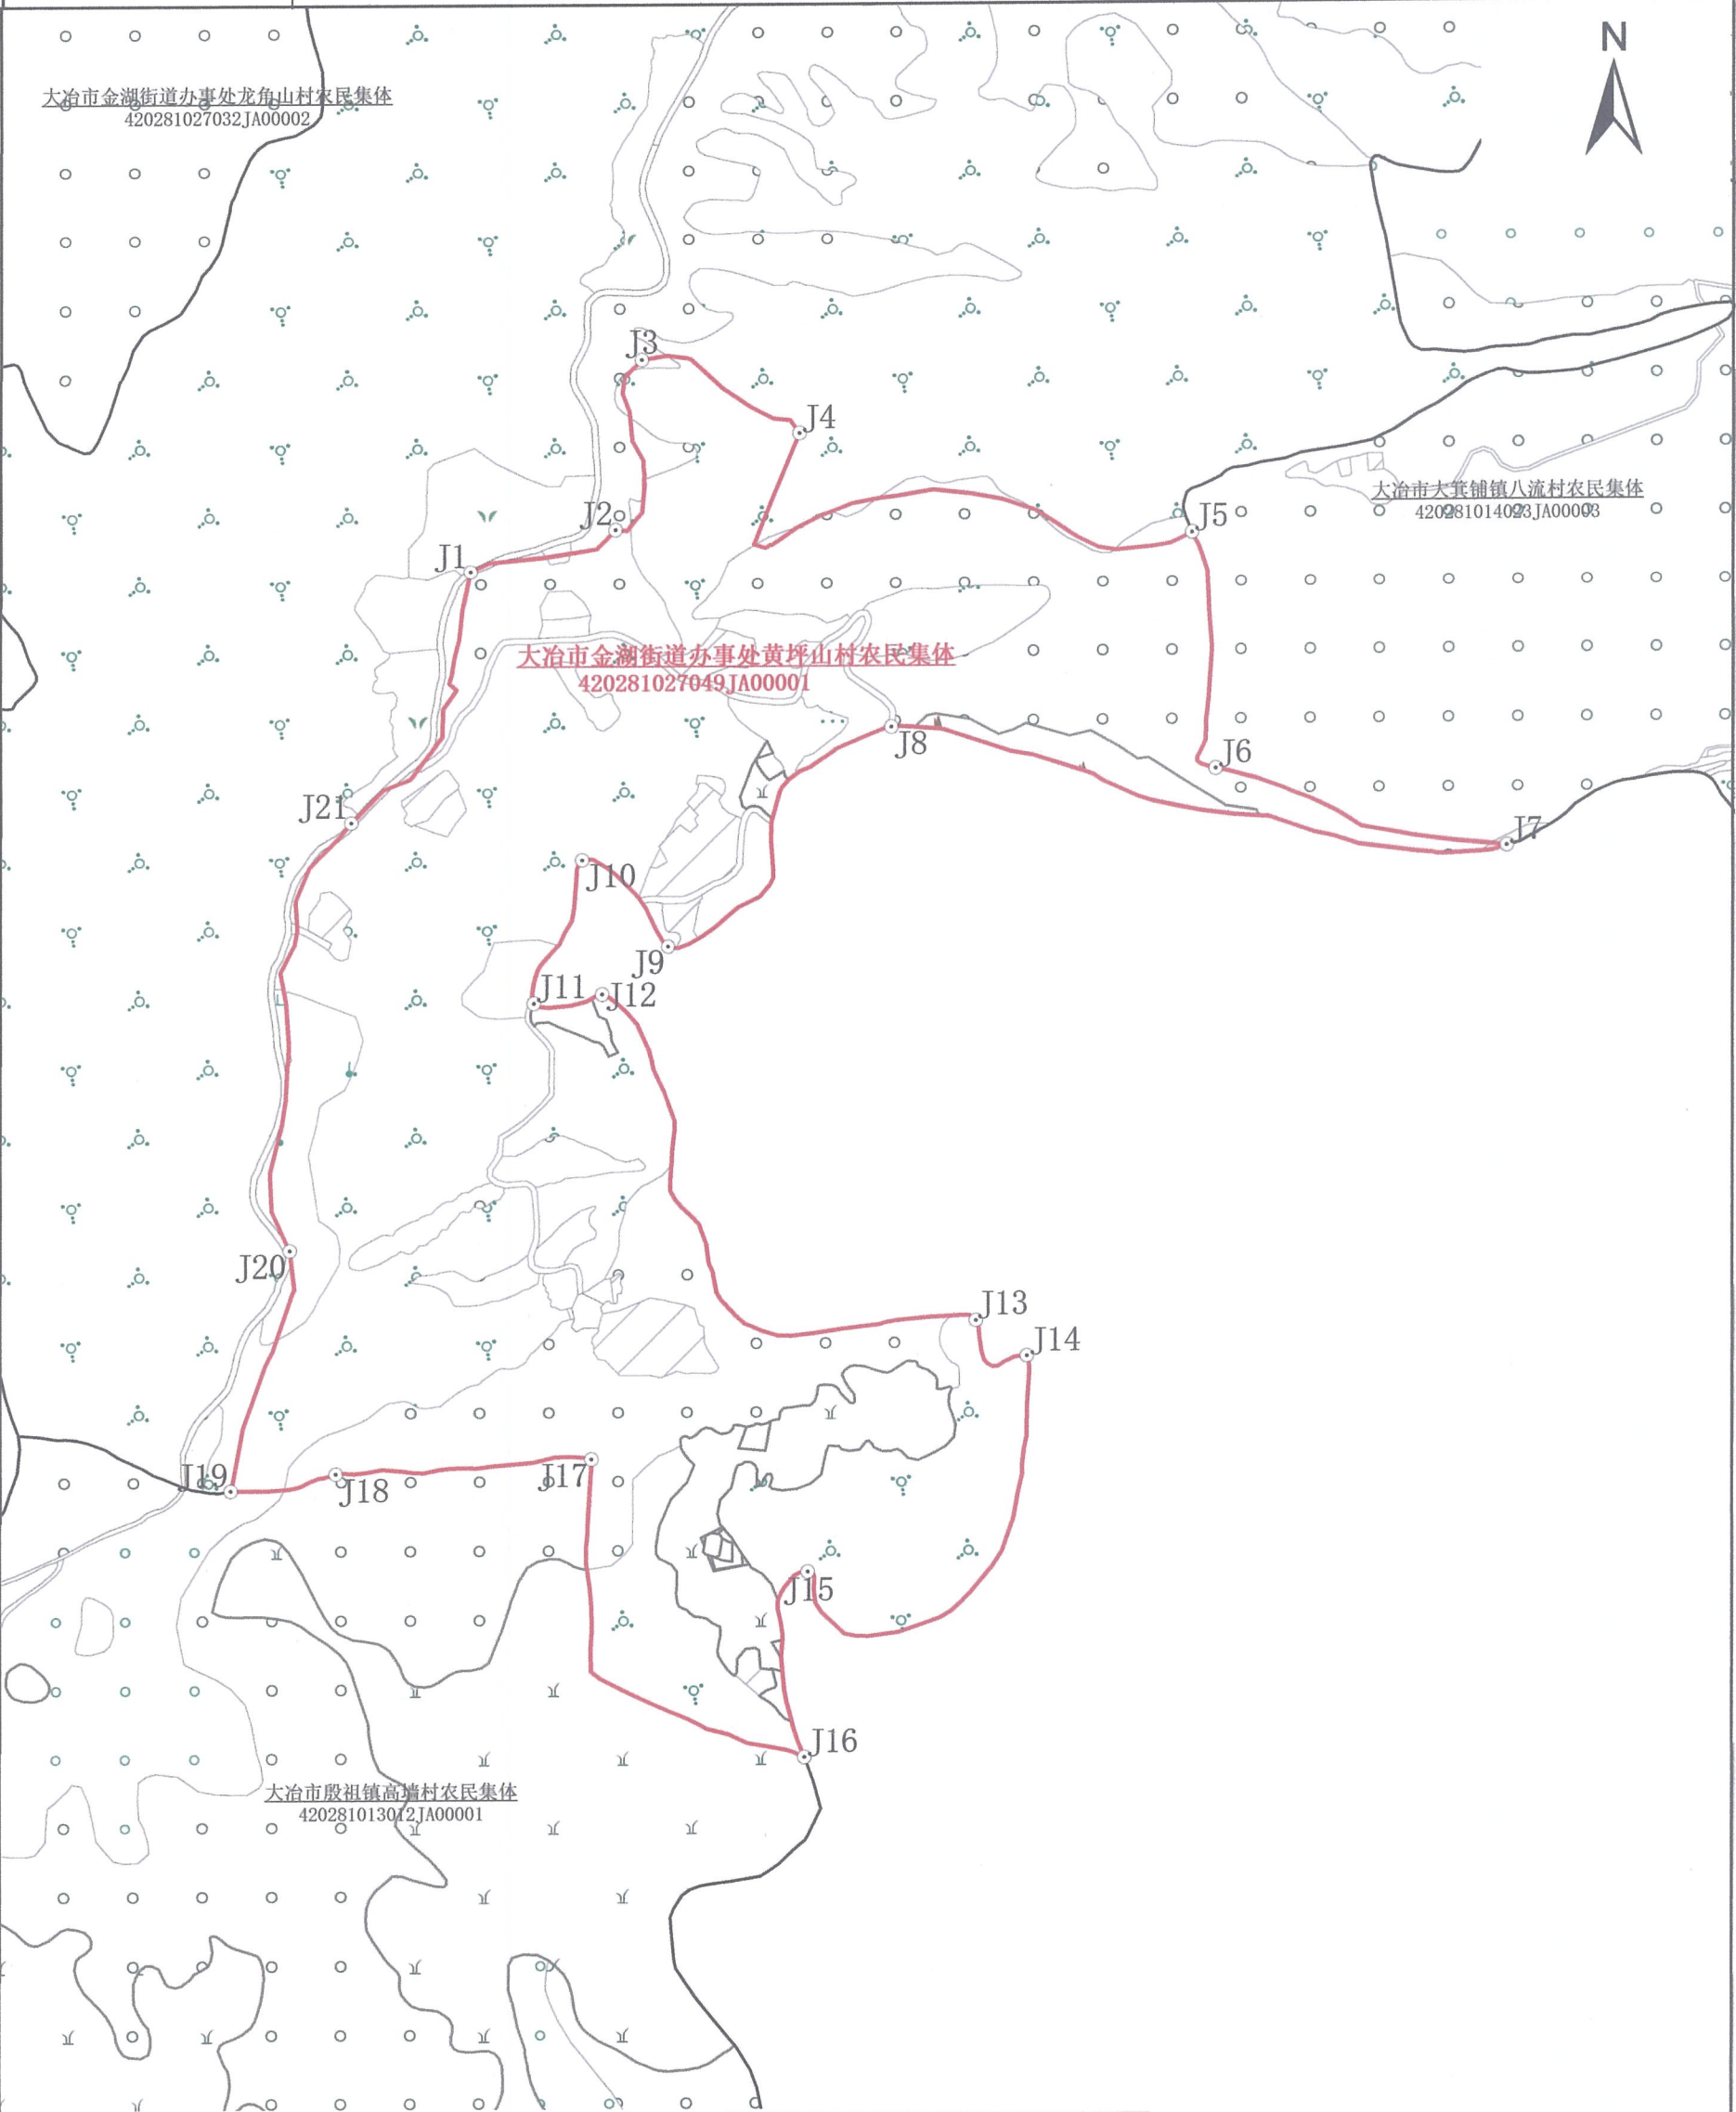

土地利用现状三大类分类面积汇总表							单位: 平方米 (0.00)	
宗地总面积	农用地						建设用地	未利用地
	耕地	园地	林地	草地	其他农用地	农用地合计		
817753.34	3353.36	22081.81	715592.77	0	963.15	741991.09	55577.52	20184.73

2026年9月解析法测绘界址点
制图日期: 2026年9月
审核日期: 2026年9月

1:8,000

湖北正图科技信息工程有限公司
资料出图专用章

制图者: 明晓
★ 审核者: 杨家军

资质证书编号: 乙测资字42513073

湖北正图科技信息工程有限公司