

宗地图


单位：m.m²

宗地编号：

土地权利人：湖北鄂东南两山投资发展有限公司

地籍图号：3333.40-38594.50

宗地面积：1687443.09 M²

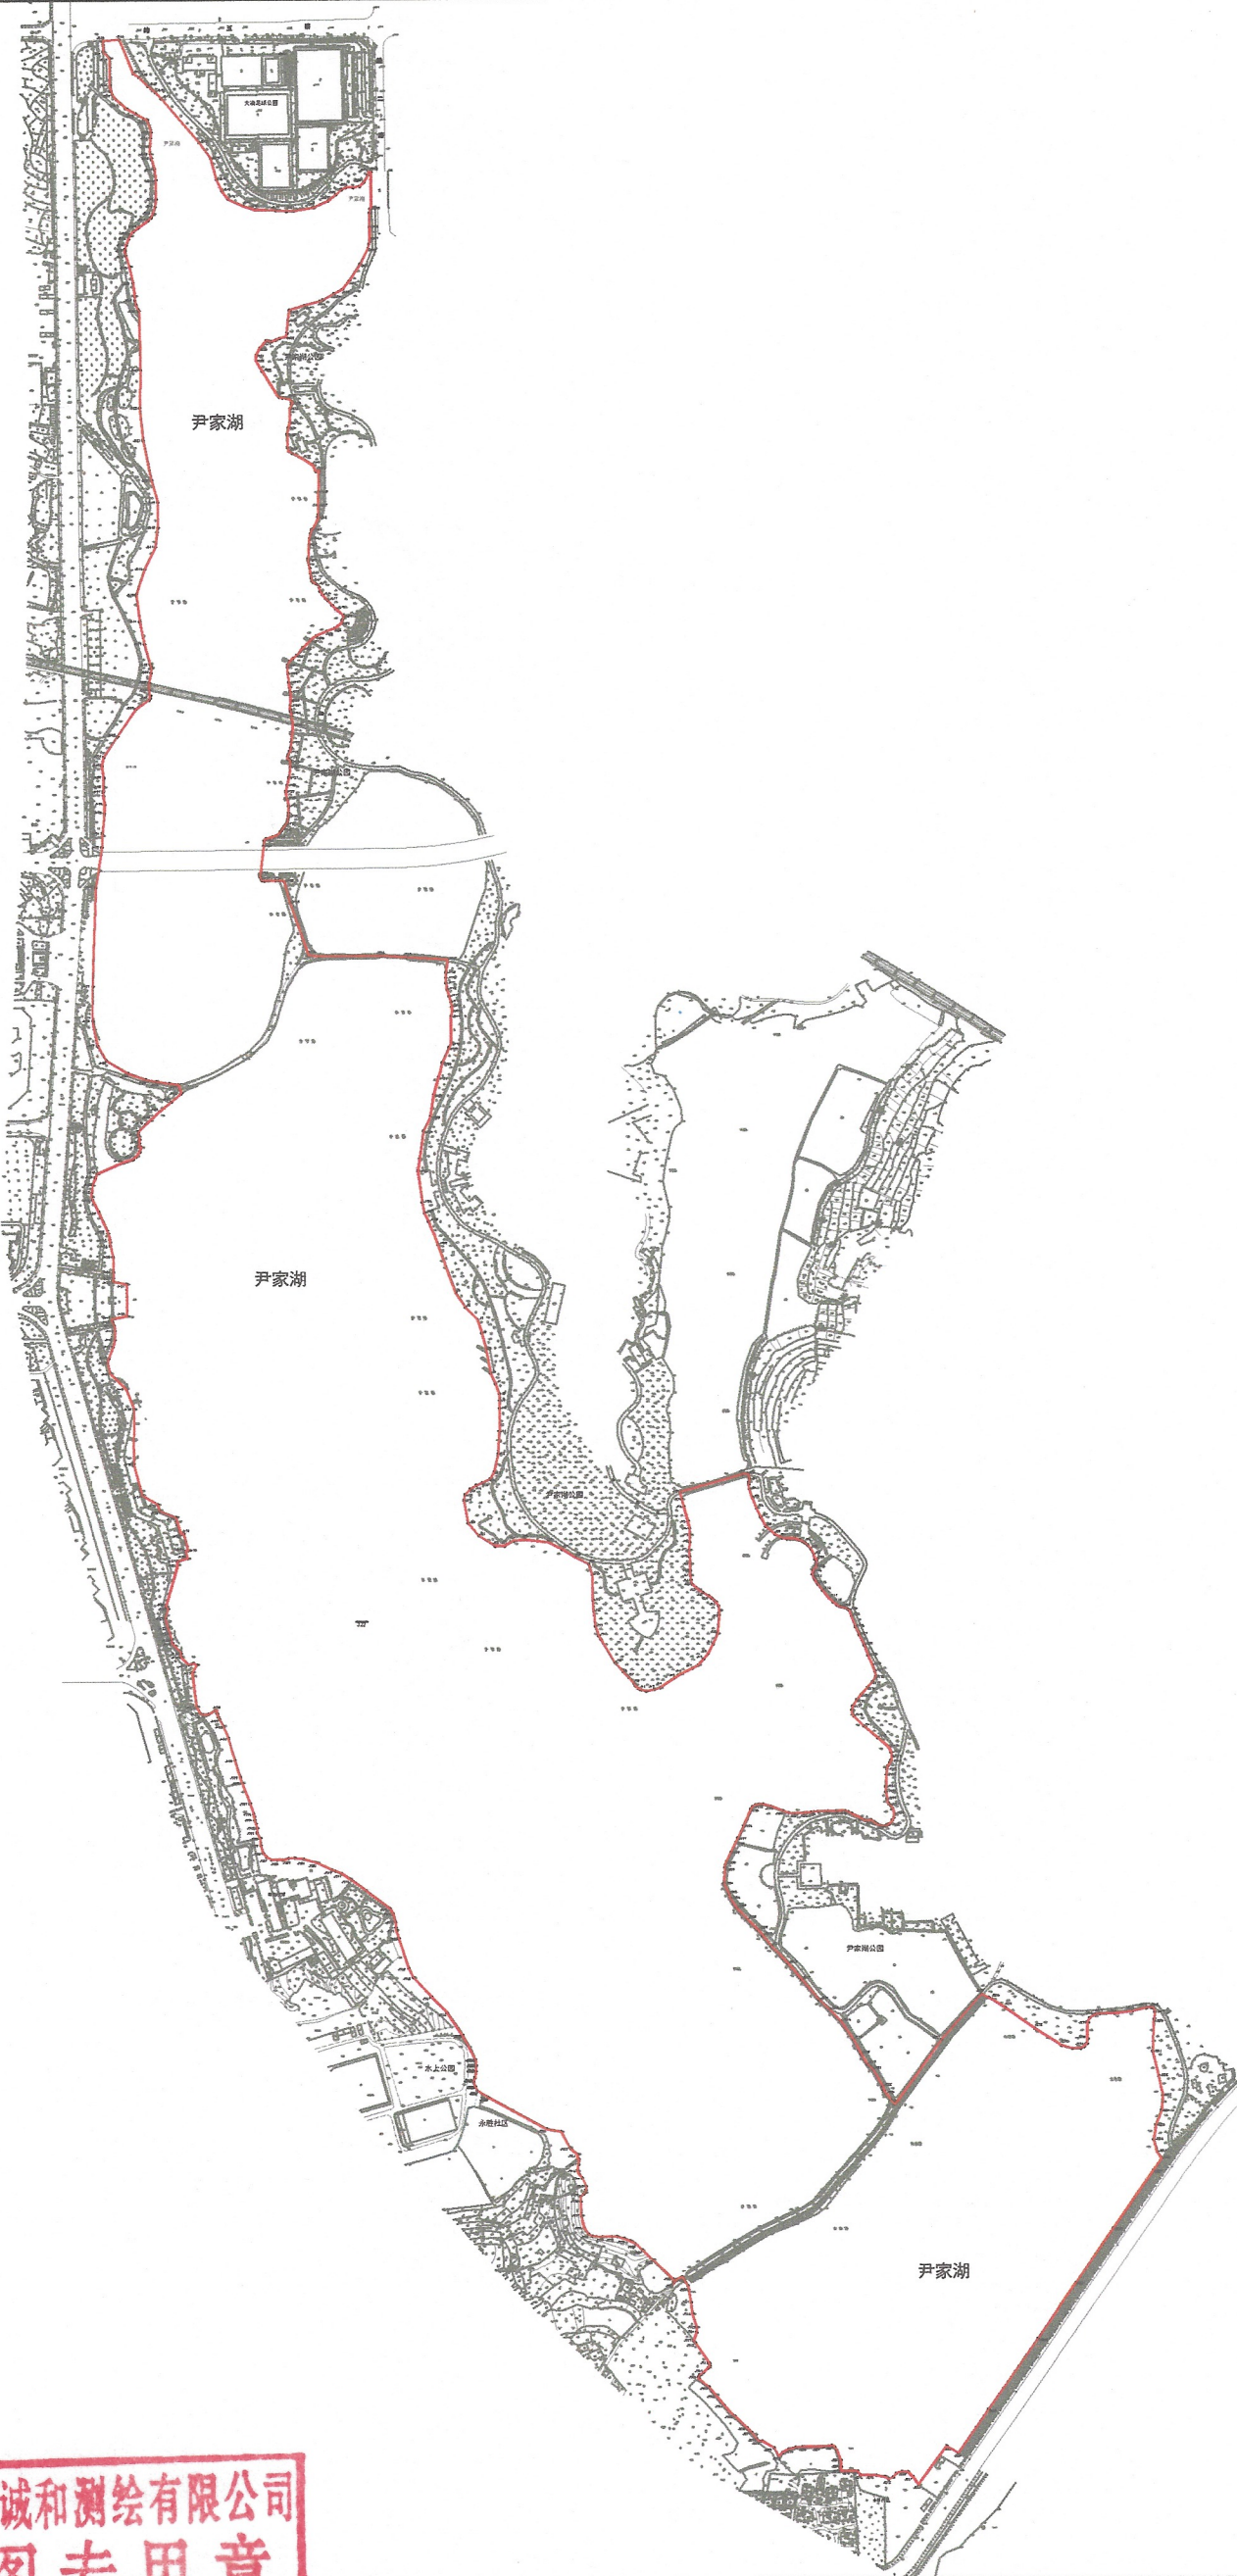

黄石市诚和测绘有限公司
出图专用章
测绘资质证书号：鄂测资字42507160
2000国家大地坐标系

1:2000

绘图员：汪杰

审核员：李卫国