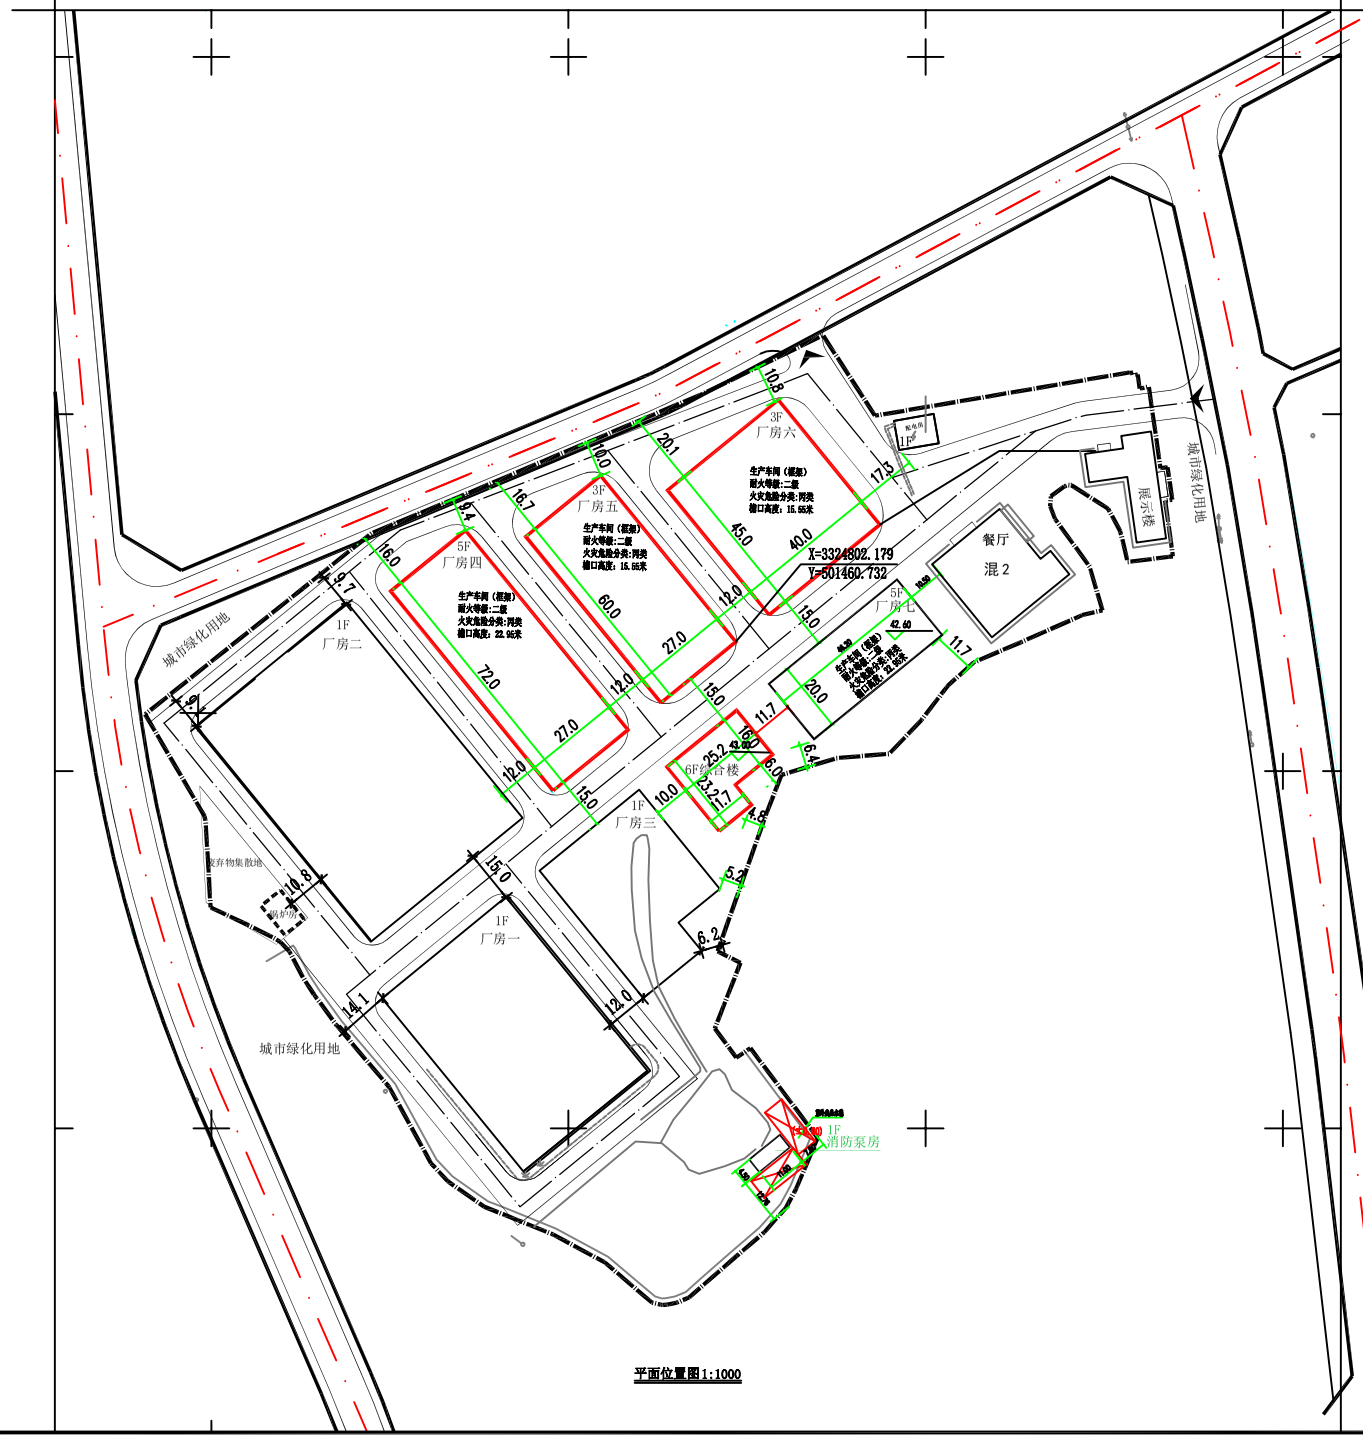

平面位置图1:1000

主要经济技术指标：

序号	项目			单位	数值	备注
一	总用地面积			m²	37822.5	
二	总建筑面积			m²	39697.32	
	其中	已建建筑面积		m²	11179.64	
		其中	厂房一	m²	2871.65	
			厂房二	m²	4268.56	
			厂房三	m²	1556.96	
			展示楼	m²	1034.3	
			配电房	m²	31.05	
			锅炉房	m²	73.5	
			餐厅	m²	1343.62	
		新建建筑面积		m²	28517.68	
		其中	厂房四	m²	9970.08	
			厂房五	m²	5054	
			厂房六	m²	5602	
			厂房七	m²	4847.56	
			消防泵房	m²	52.64	
			综合楼	m²	2991.4	
三	总基底占地面积			m²	18650.27	
四	总计容建筑面积			m²	43595.92	
五	容积率				1.15	
六	建筑密度				49.31%	
七	绿地率				7.5%	
八	停车位			个	20	
九	行政办公及生活服务设施用地面积占总用面积：4.97%					

说明：厂房高度超过8米按两层建筑面积计容

图　例

规划范围线

出入口

一期建筑物（已建）

二期规划建筑物

中述设计集团有限公司
Zhongshu Design Group Co., Ltd.

国家甲级工程资质证书编号:A151023585
NATIONAL ARCHITECTURAL DESIGN
LICENSE No A151023585
地址:中国·宜宾市屏山县屏山镇
岷江大道中段9号丹山碧水
商业步行街负二层1046号
电话:0831-3501888　TEL:0831-3501888

建设单位:
CLIENT:
湖北可路莎服饰有限公司

注册执业栏	REGISTERED ARCHITECT	
姓　名:	林如丹 NAME	
注册证书号码:	S073102512 REGISTRATION CERTIFICATE NO.	
注册印章号码:	5102358-S011 REGISTRATION STAMP NO.	
项目负责人 PROJECT CAPTAIN	李顺阳	
专业负责人 MAIN ENGINEER	林如丹	
审定 APPR'D	聂军强	
审核 EXAM'D	林如丹	
校对 CHK'D	丁北斗	
设计 DESIG'D	高延东	
职责 DUTY	姓　名 FULL NAME	签　署 SIGNATURE
设计签署	SIGNATURE	

设计阶段 JOB STAGE		专　业 DISCIPLINE	
工程名称 PROJECT	可路莎服饰加工技改项目		
子项名称 SUB ITEM	平面位置图		
图　名 TITLE	规　设		
工程号 PROJECT NO.	2024-016	图　号 DWG. NO.	13-02
比　例 SCALE	1:1000	日　期 DATE	2024.12