


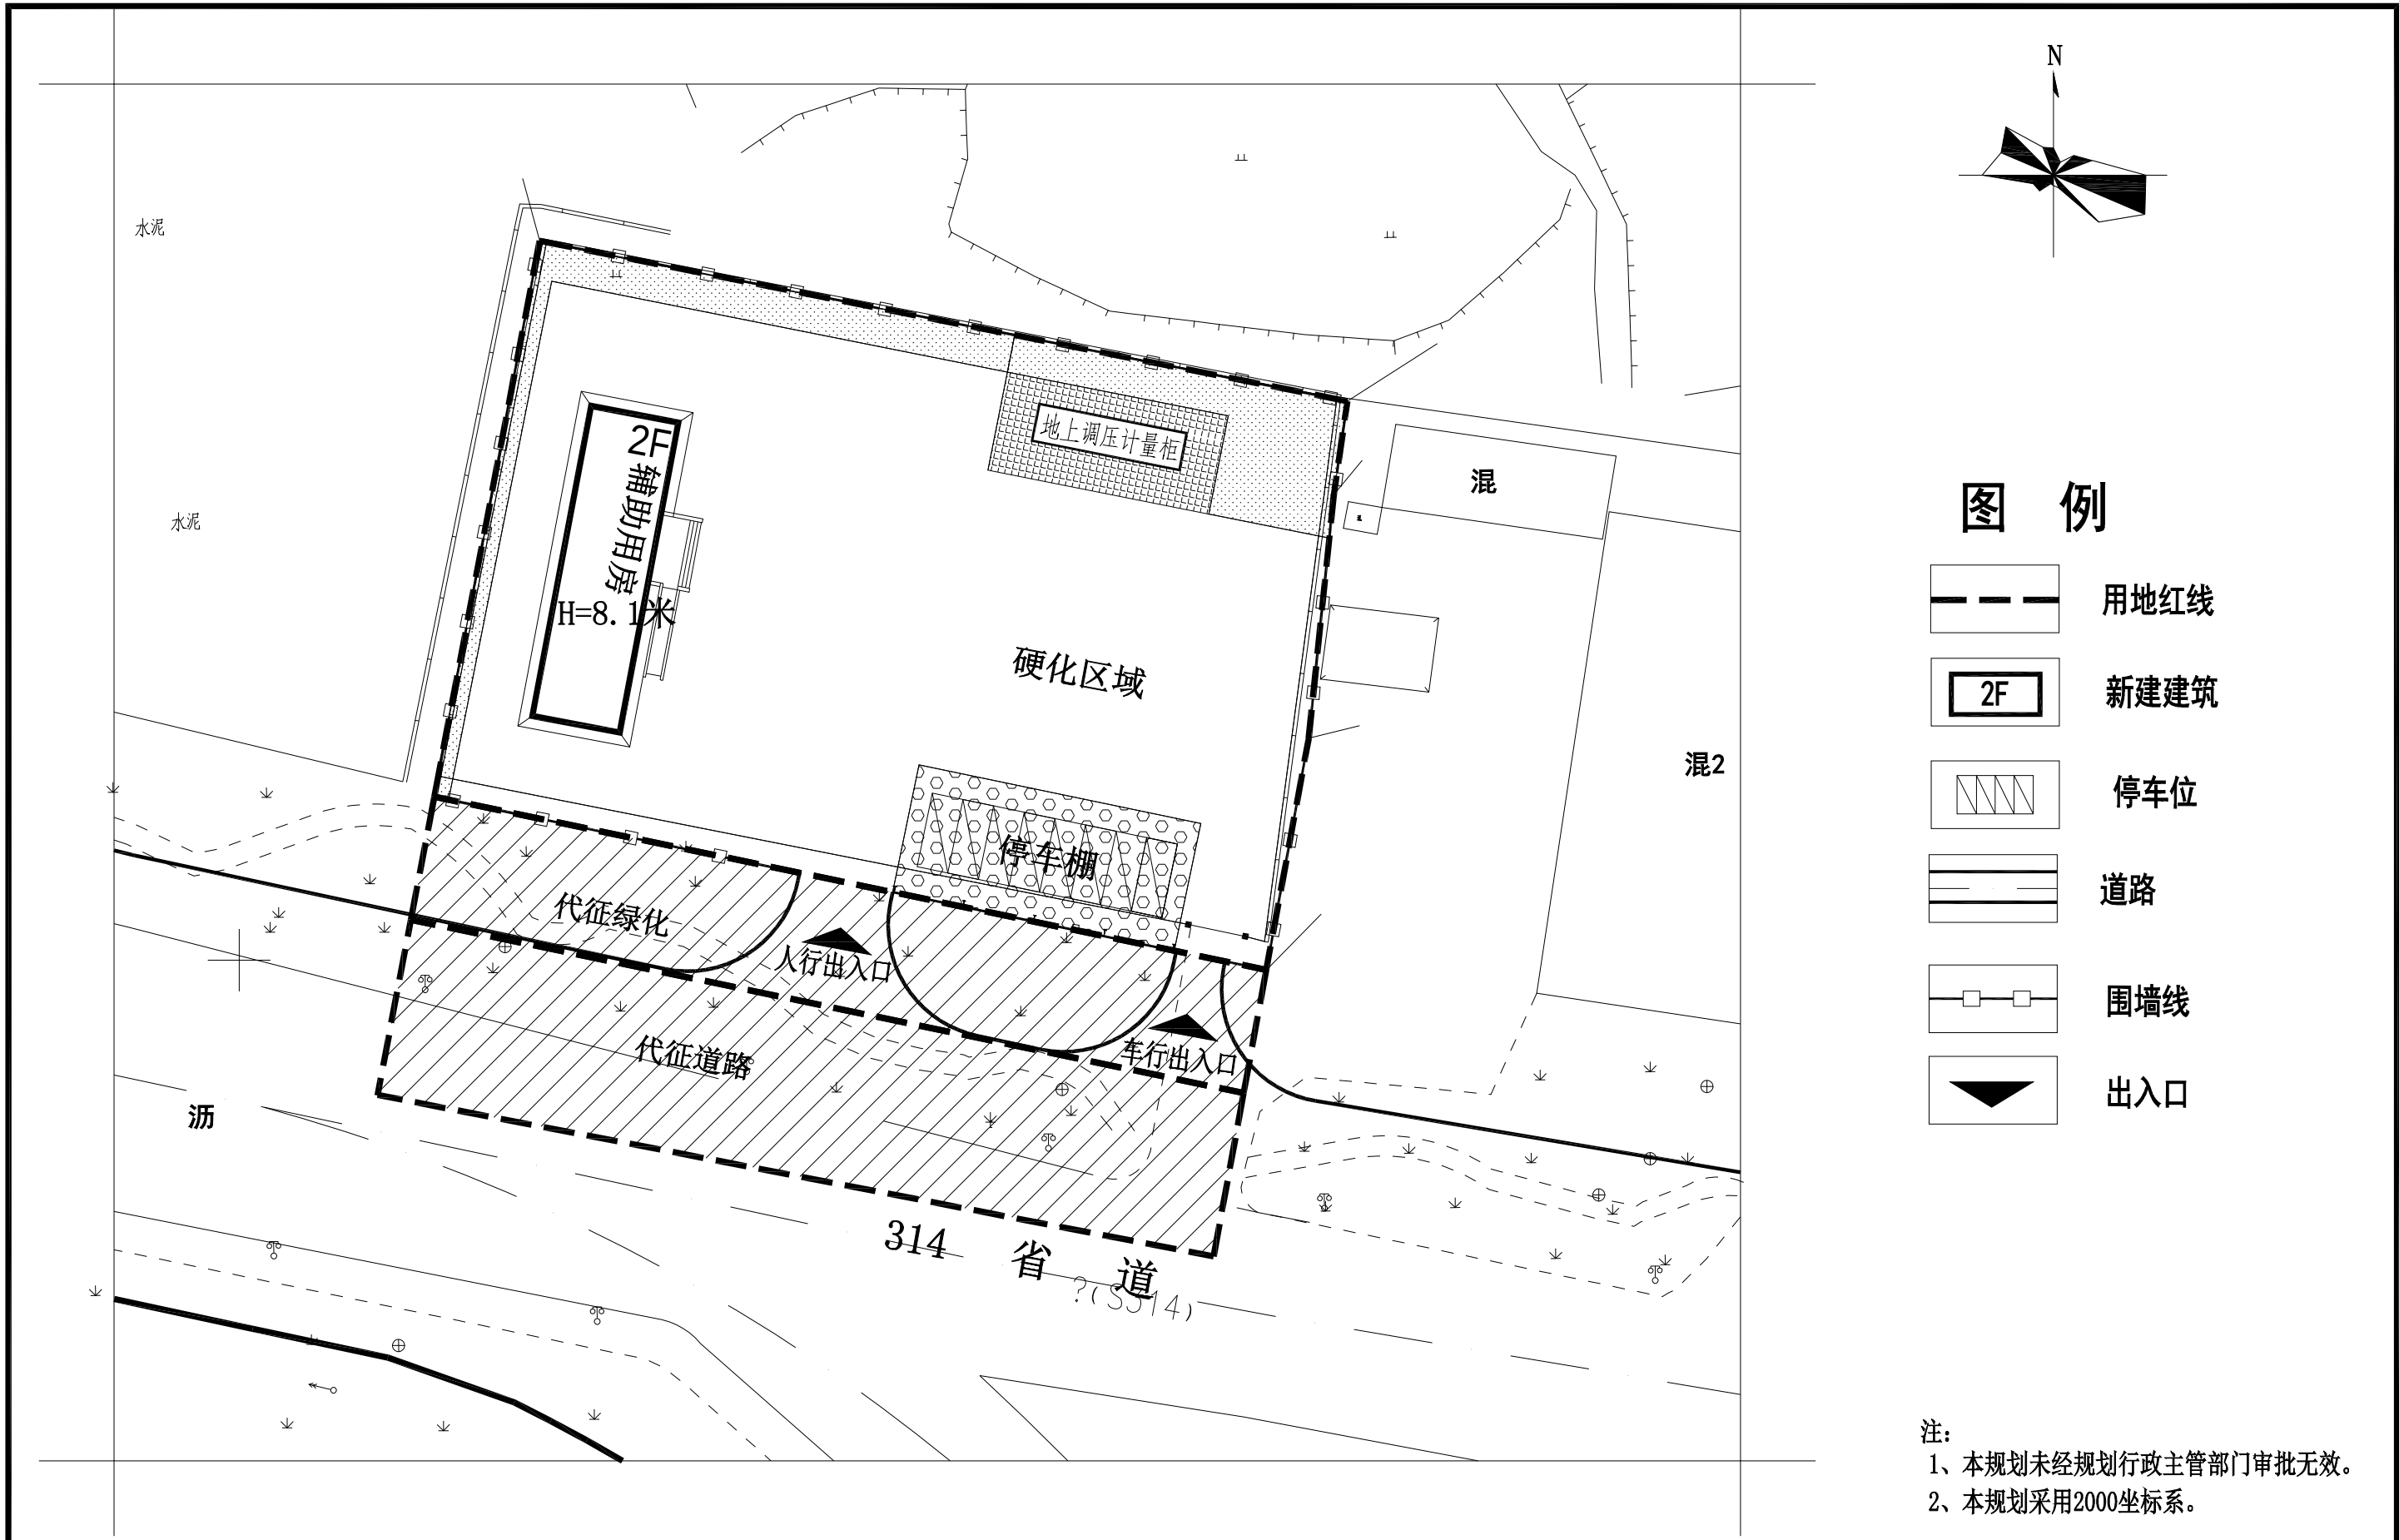

大冶市城市规划设计研究院有限公司 证书等级: 乙级 编号: 23420036	建设单位	大冶华润燃气有限公司	院长		审核		设计		设计号	冶规设2025-026	图号	16-5
	工程名称	保安站站房建设项目	审定		校对		制图		图名	平面位置图1:500	日期	2025.2

(加盖出图专用章有效)