


X=1139305.609
Y=3656924.722

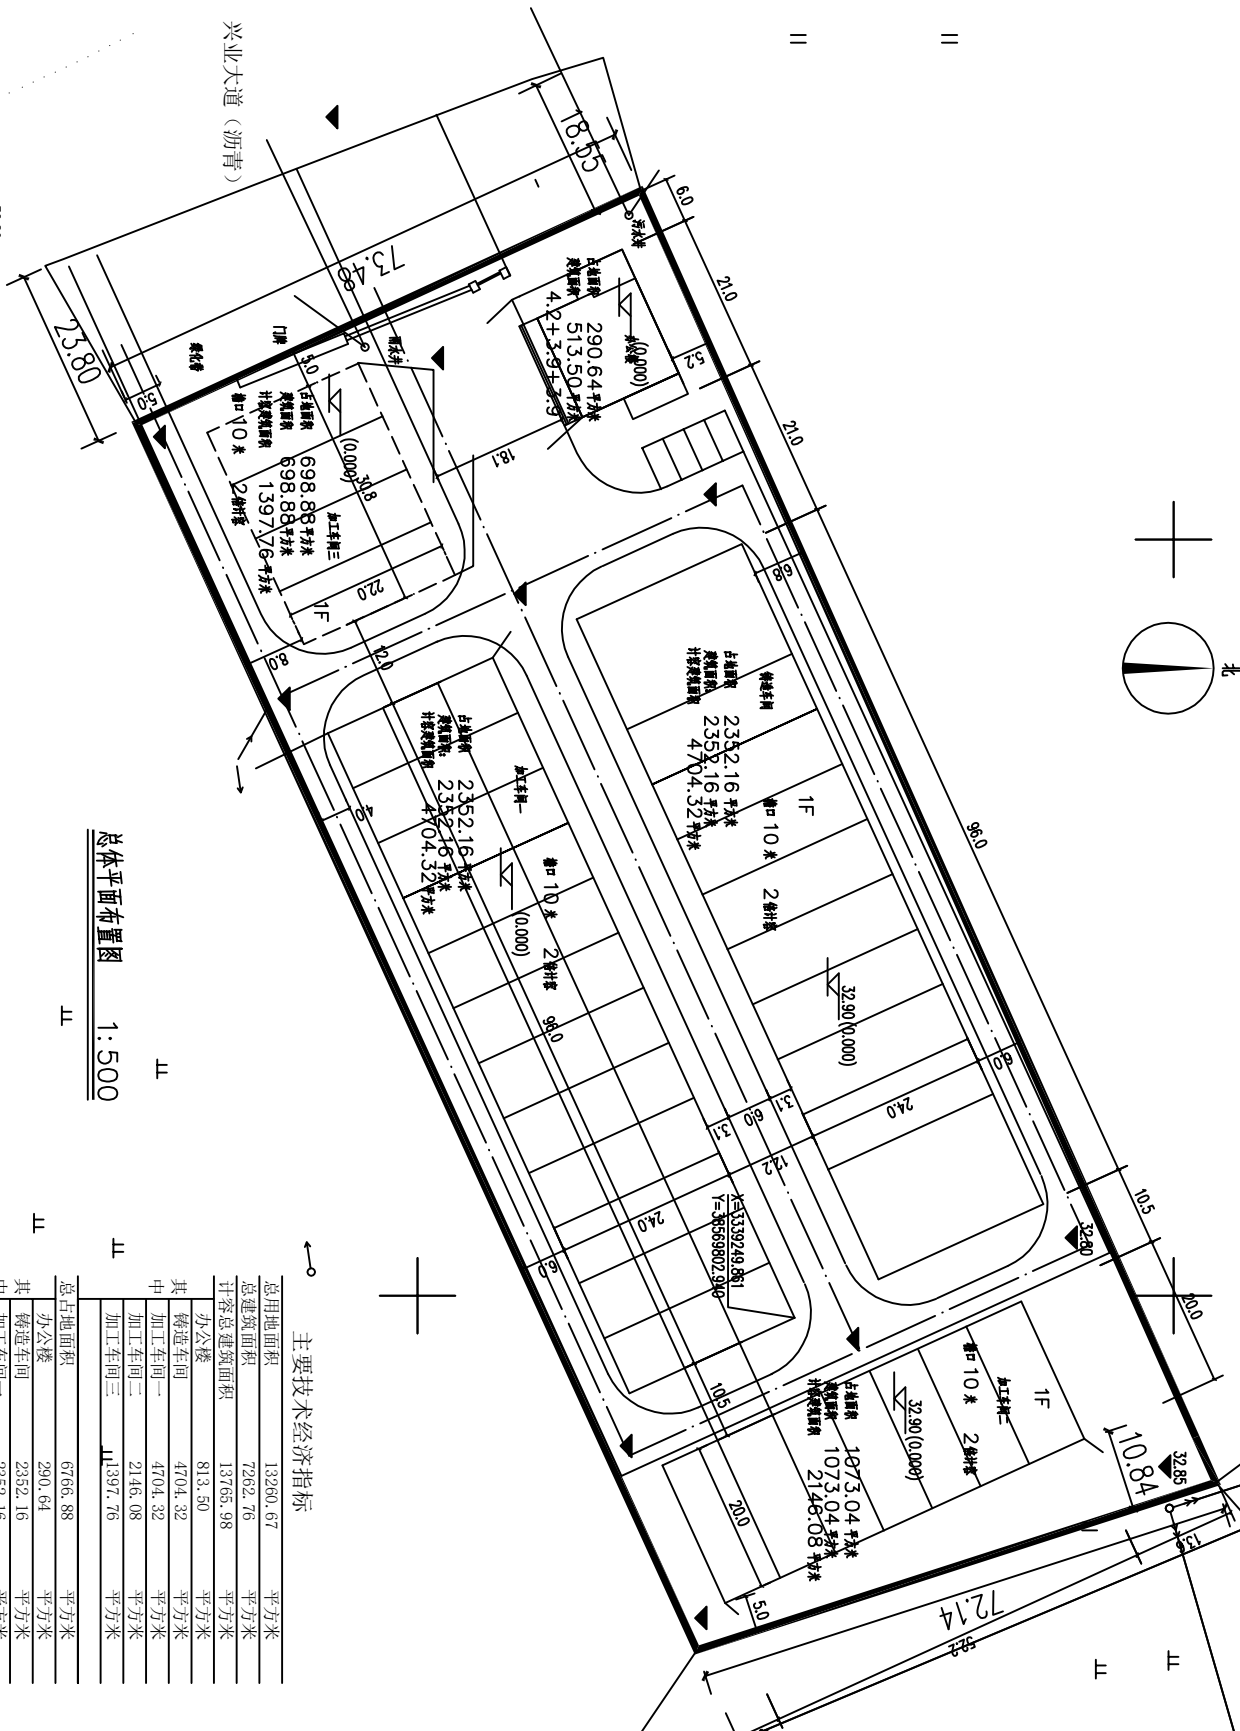

总体平面布置图 1:500

主要技术经济指标

总用地面积	13280.67	平方米
总建筑面积	7262.76	平方米
计容总建筑面积	13765.98	平方米
办公楼	813.50	平方米
铸造车间	4704.32	平方米
加工车间一	4704.32	平方米
加工车间二	2146.08	平方米
加工车间三	11397.76	平方米
总占地面积	6766.88	平方米
办公楼	290.64	平方米
铸造车间	2352.16	平方米
加工车间一	2352.16	平方米
加工车间二	1073.04	平方米
加工车间三	698.88	平方米
容积率	1.03	
建筑密度	51.03	%
绿地率	4.52	%
停车位	4	个