


已批地下室范围
停车位：186个

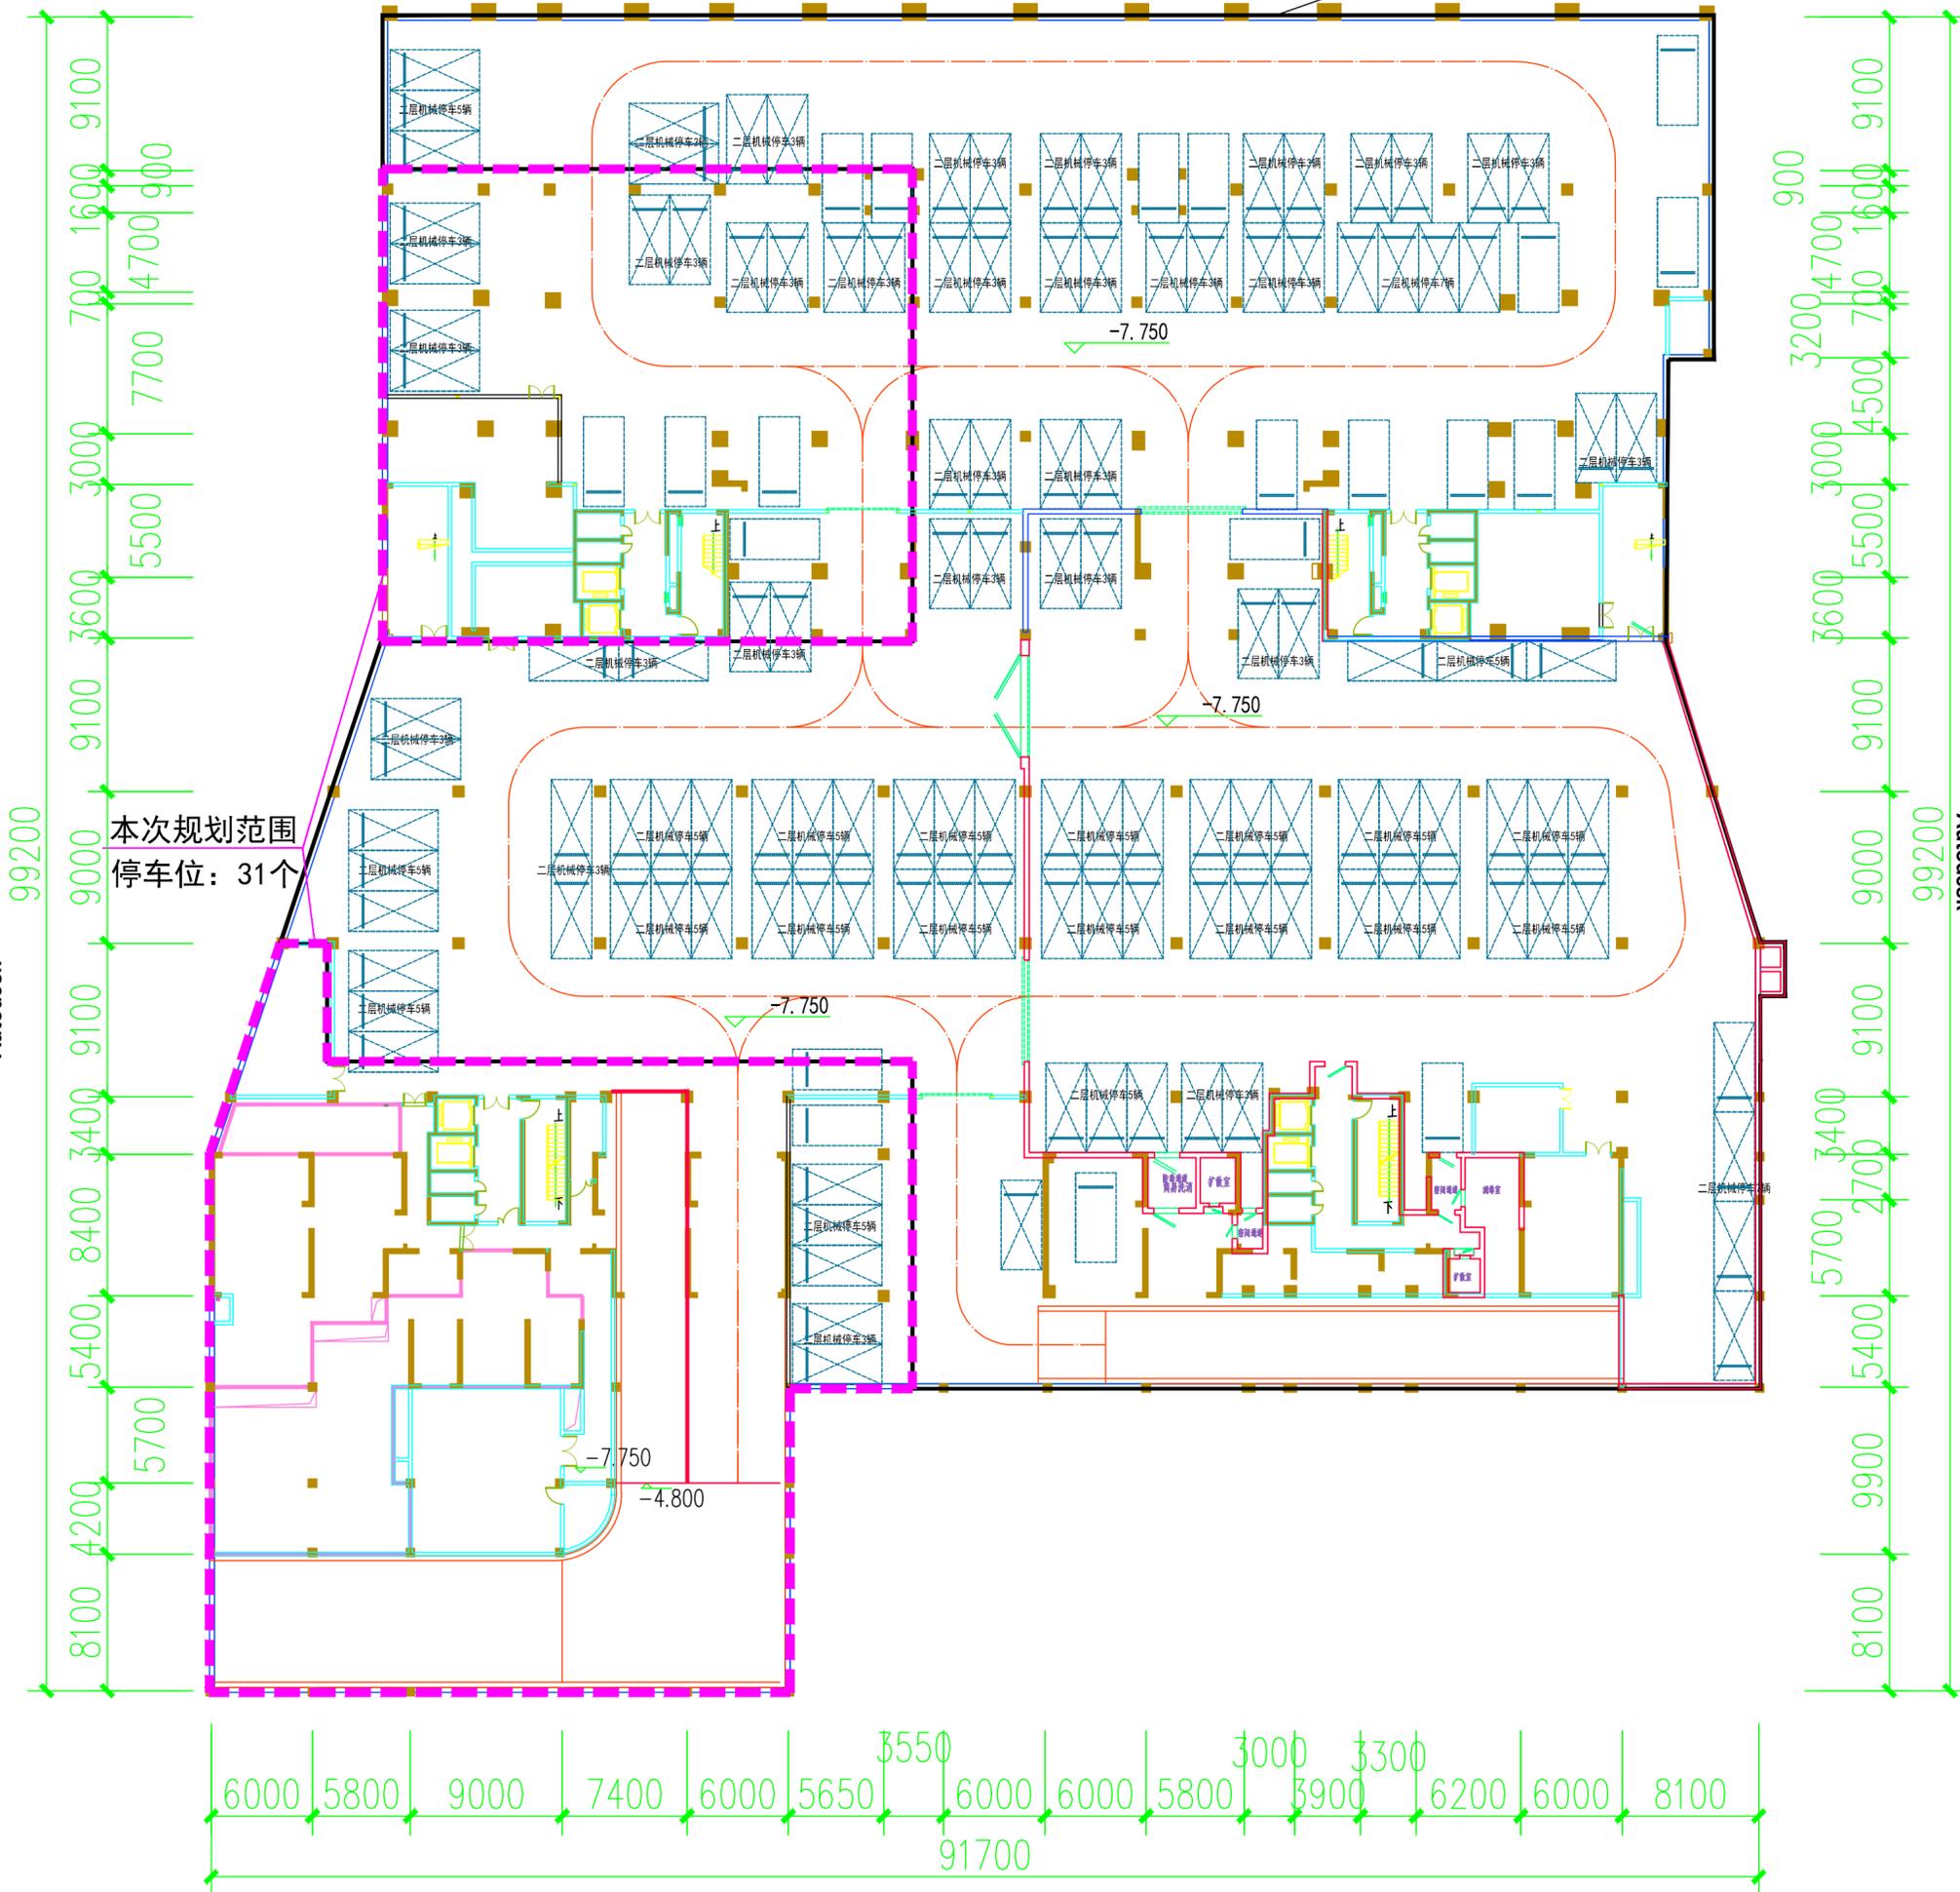

本次规划范围
停车位：31个

地下室平面图 1:500

图例

-  本次规划地下室范围
-  已规划地下室范围