


东风路

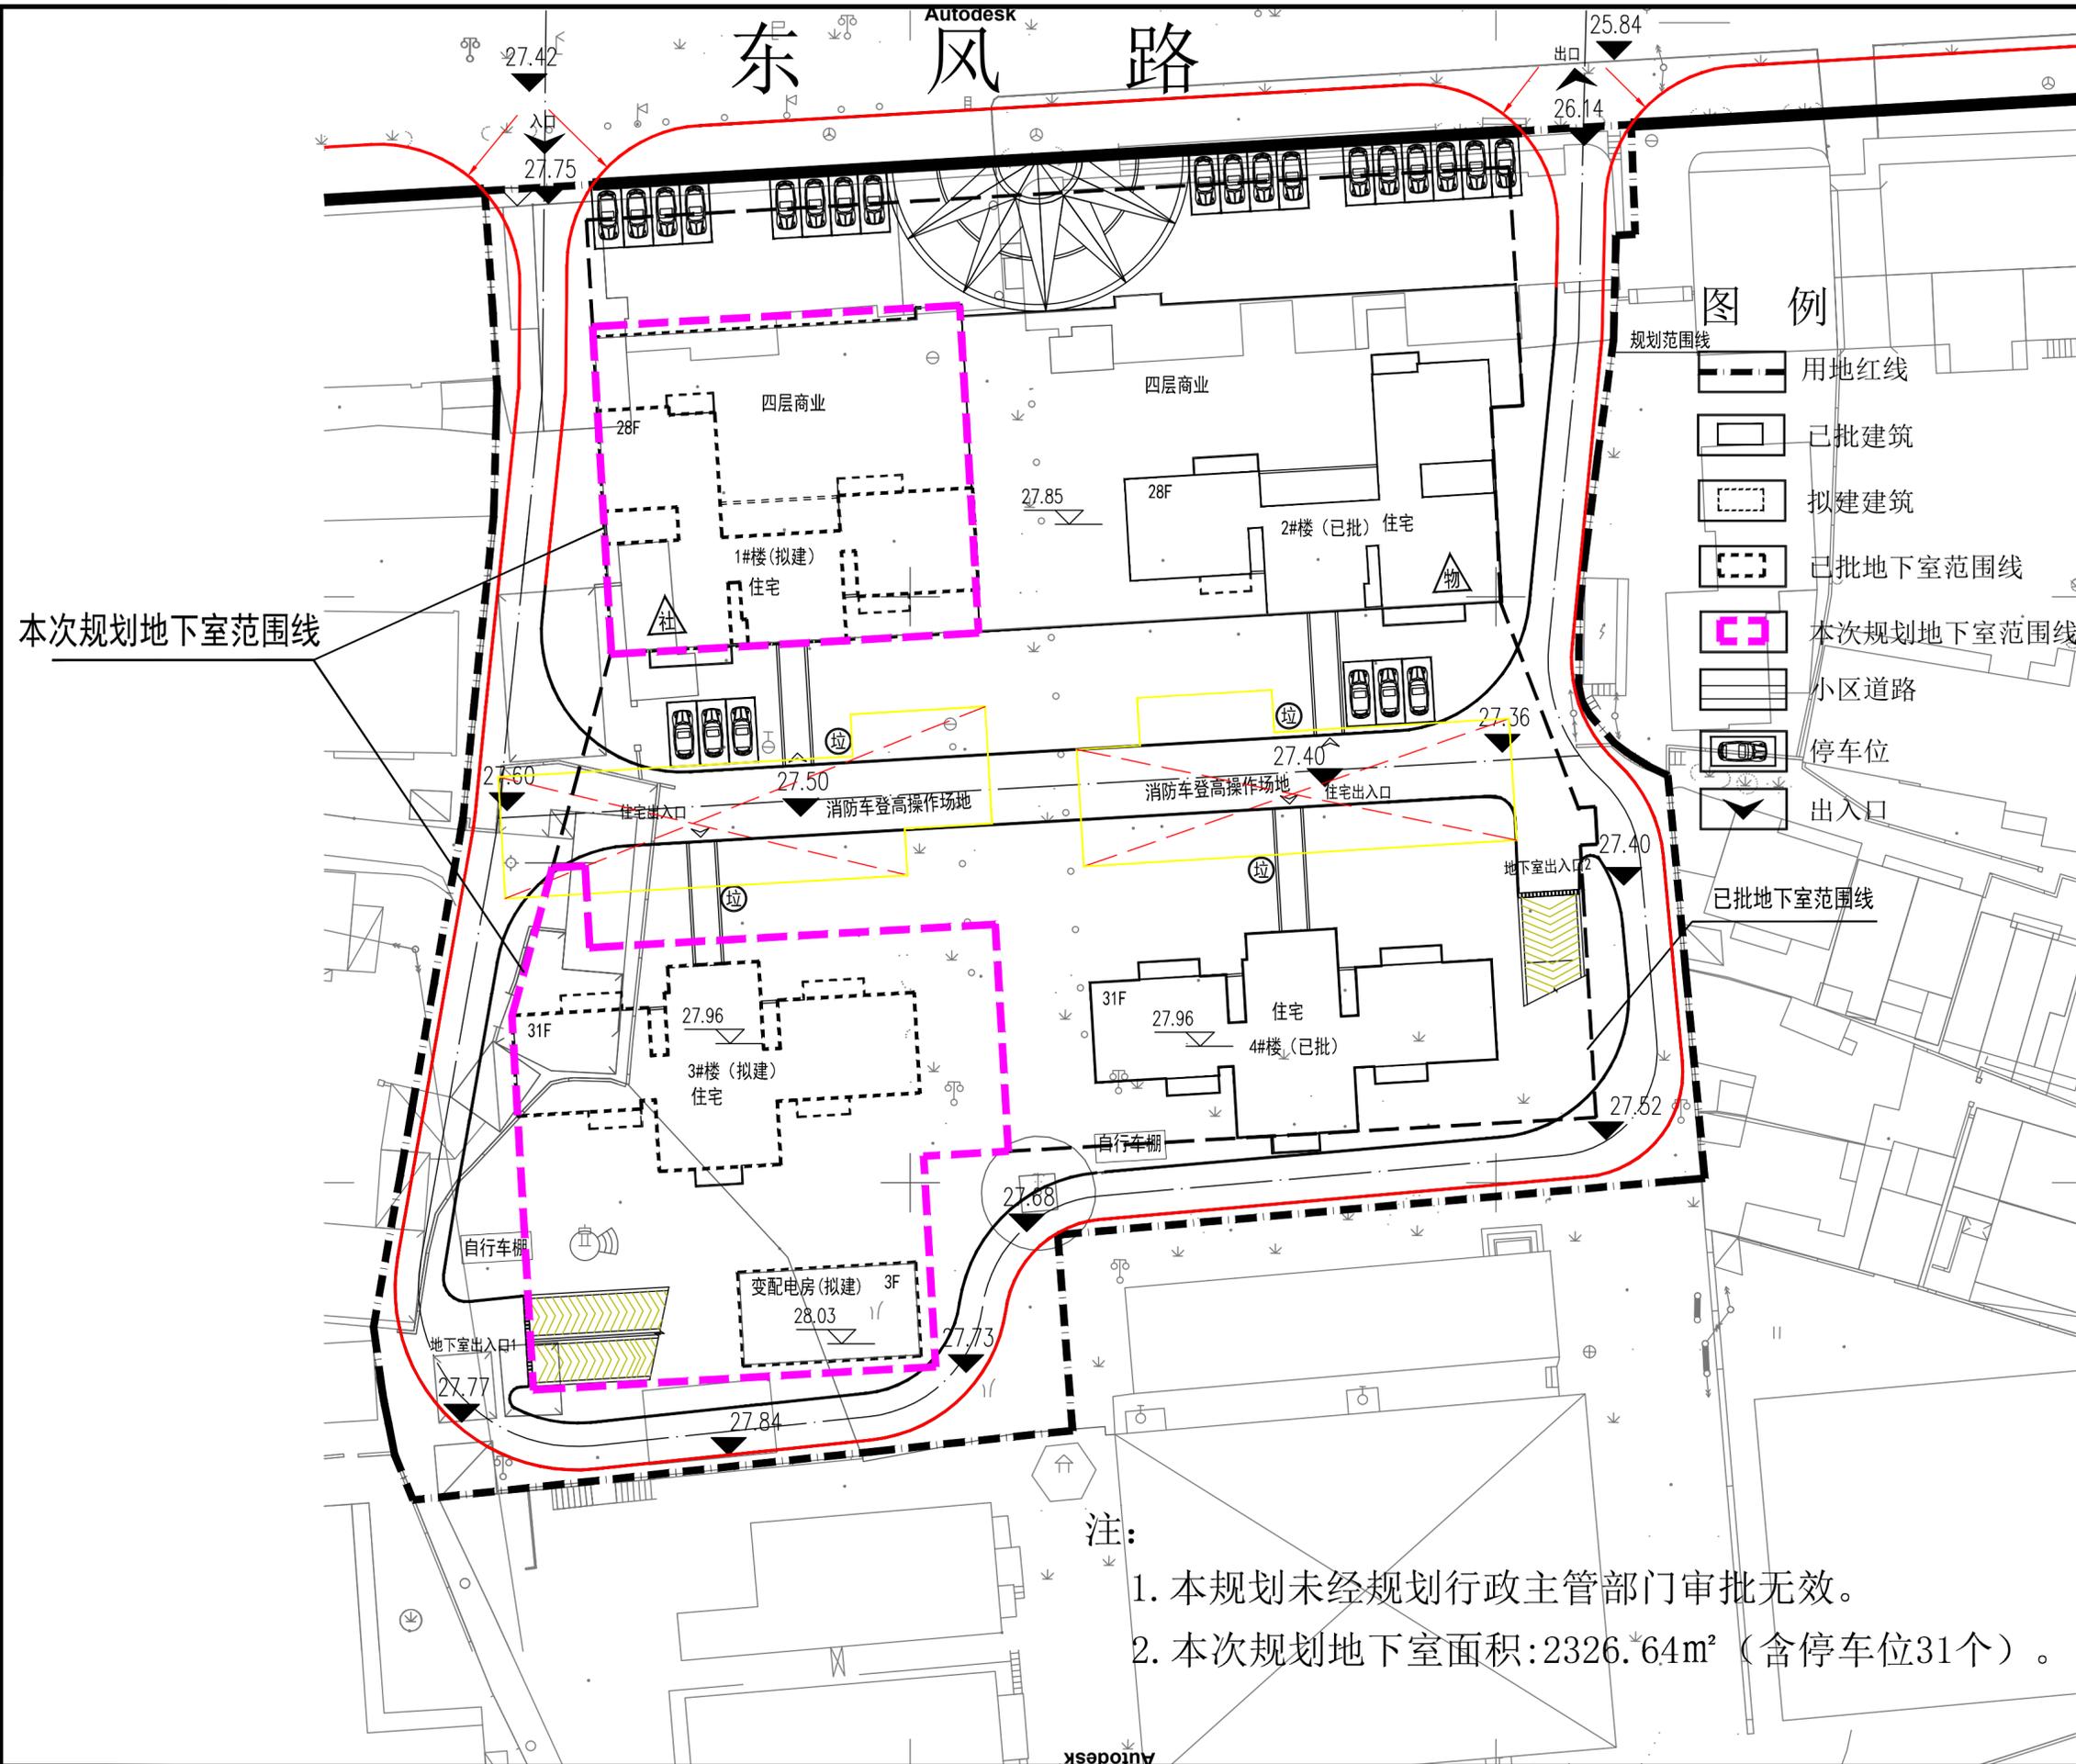

图例

- 规划范围线
- 用地红线
- 已批建筑
- 拟建建筑
- 已批地下室范围线
- 本次规划地下室范围线
- 小区道路
- 停车位
- 出入口

本次规划地下室范围线

已批地下室范围线

注:

1. 本规划未经规划行政主管部门审批无效。
2. 本次规划地下室面积: 2326.64m² (含停车位31个)。