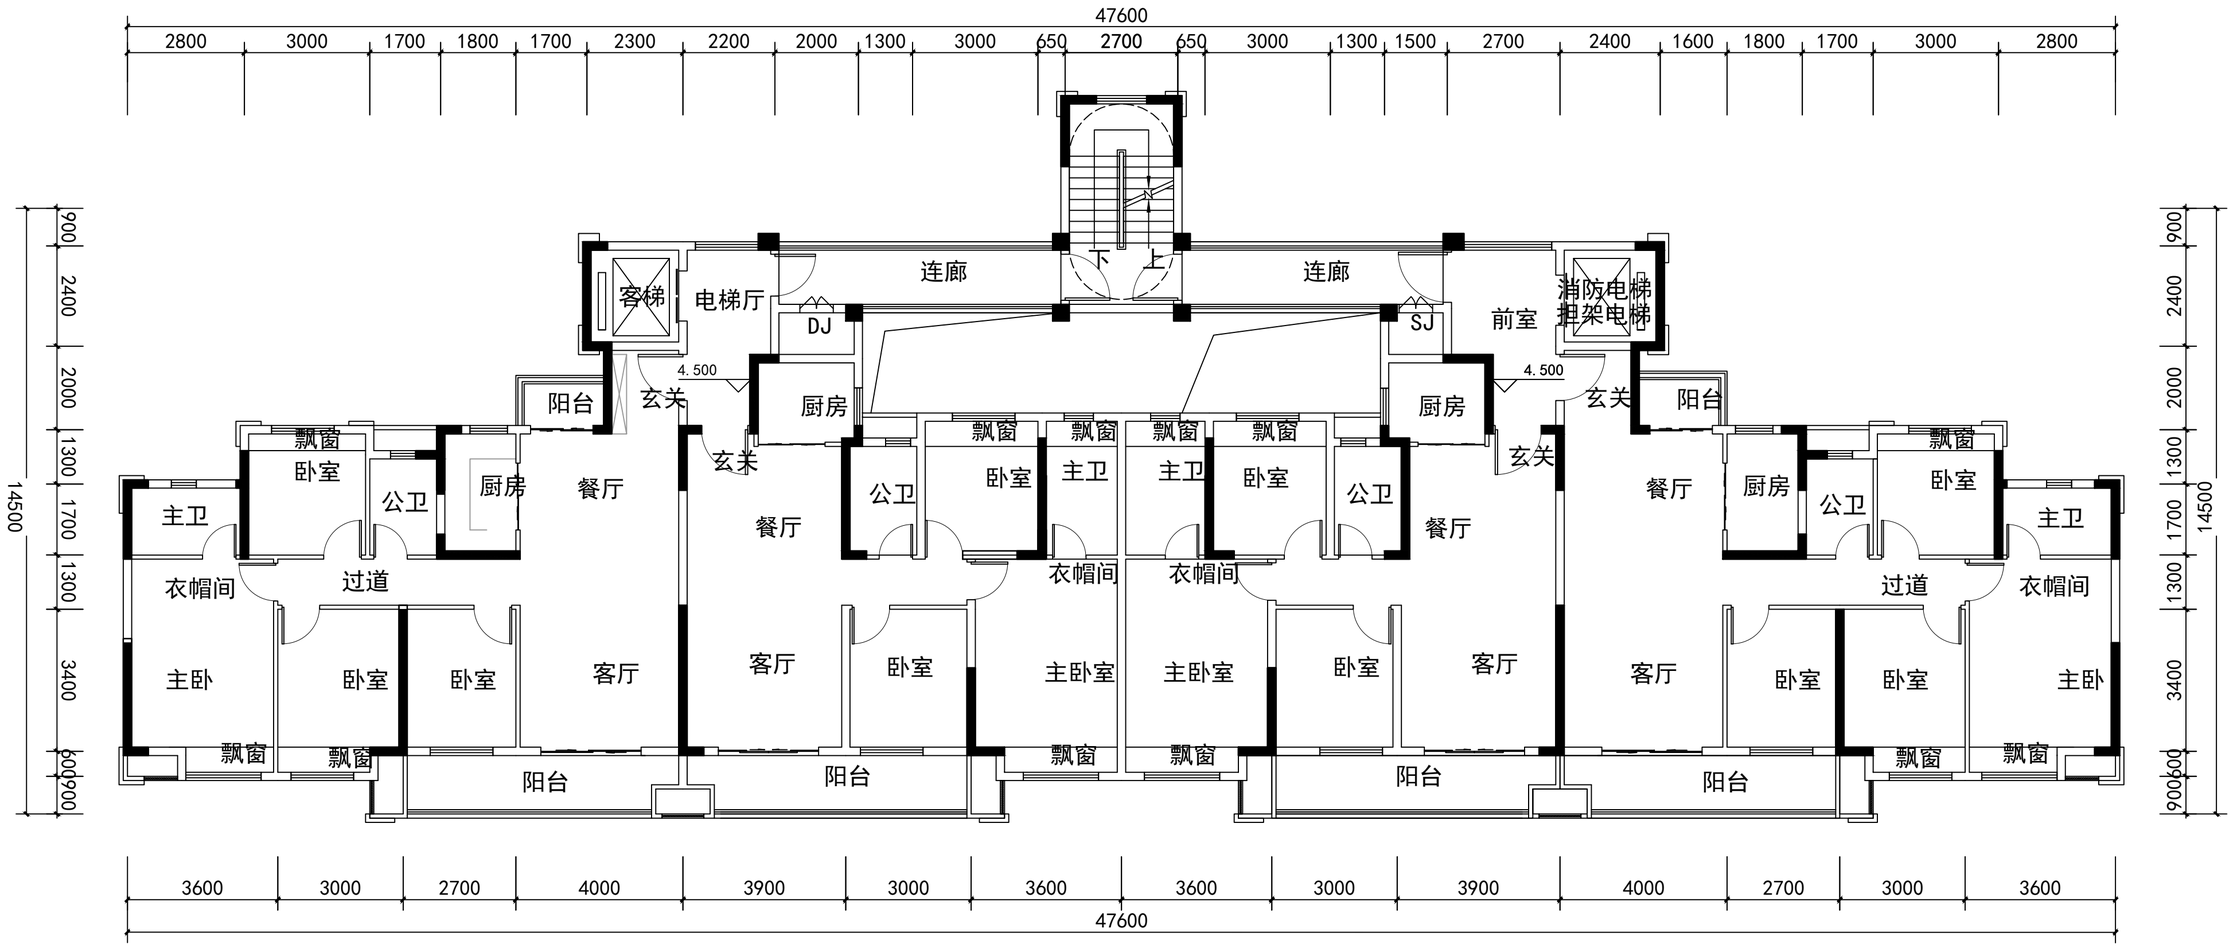

三-十七层平面图1:150

大冶市城市规划设计研究院有限公司	建设单位	大冶锦润房地产开发有限公司	院 长		审 核		设 计		设计号	规设2023-039	图 号	80-37
证书等级: 乙级　　编号:182063	工程名称	中梁 . 天誉（修）	审 定		校 对		制 图		图 名	5#楼三-十七层平面图	日 期	2023.03