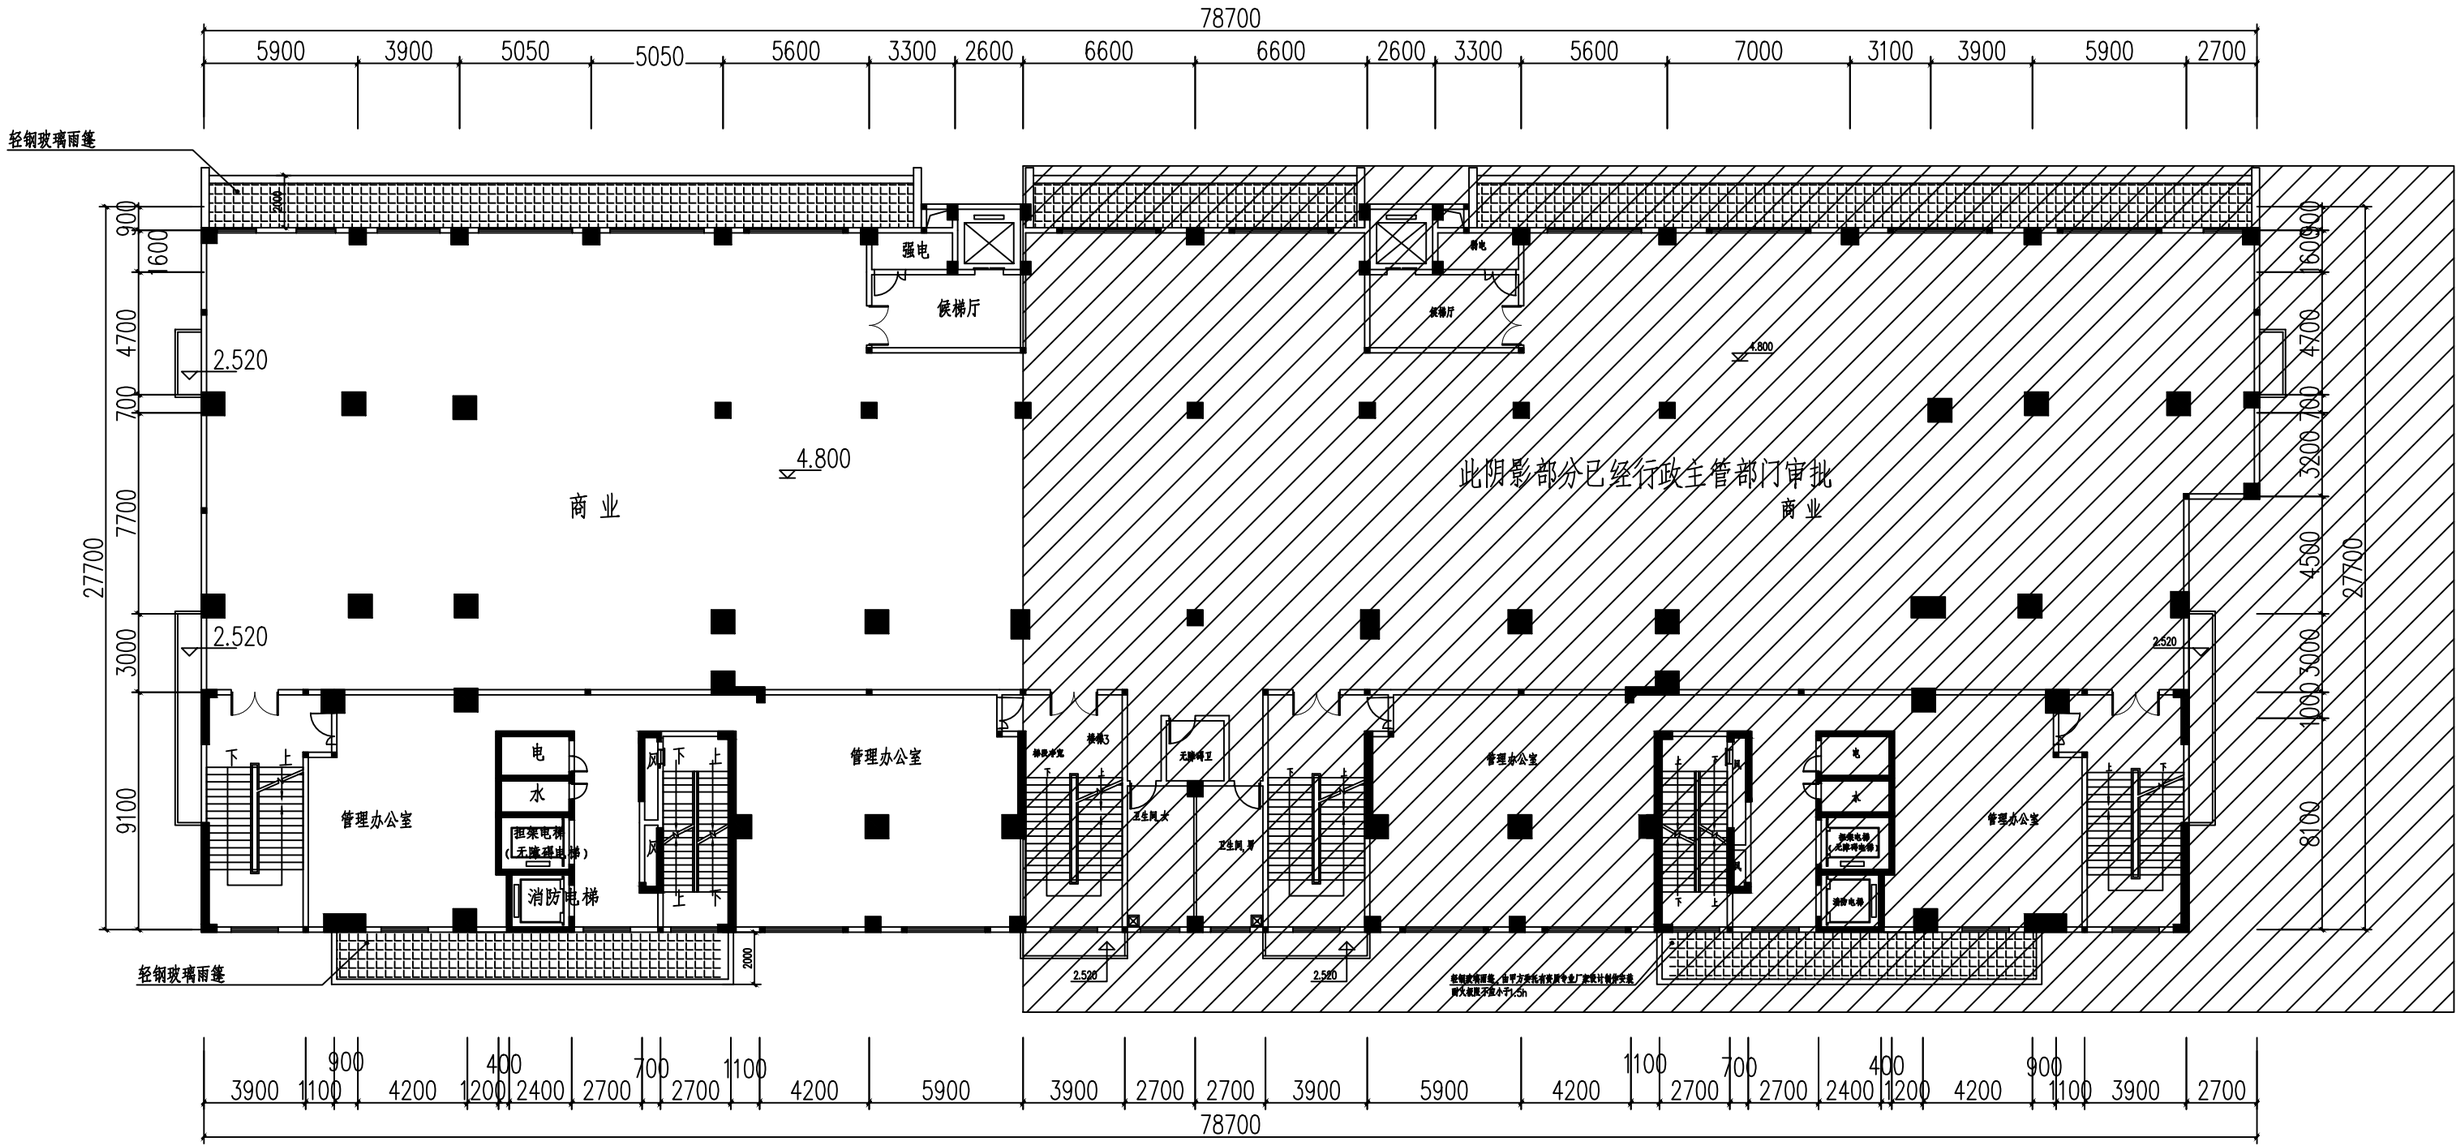
78700
5900 3900 5050 5050 5600 3300 2600 6600 6600 2600 3300 5600 7000 3100 3900 5900 2700
轻钢玻璃雨篷
900 1600 4700 700 7700 3000 9100 27700
2.520
4.800
商 业
强电
候梯厅
此阴影部分已经行政主管部门审批
商业
管理办公室
电
水
担架电梯
(无障碍电梯)
消防电梯
风
下 上
卫生间女
卫生间男
无障碍卫
轻钢玻璃雨篷
2000
3900 1100 900 4200 400 1200 2400 2700 700 2700 1100 4200 5900 3900 2700 2700 3900 5900 4200 1100 2700 700 2700 400 2400 1200 4200 900 1100 3900 2700
78700

二层平面图 1:250