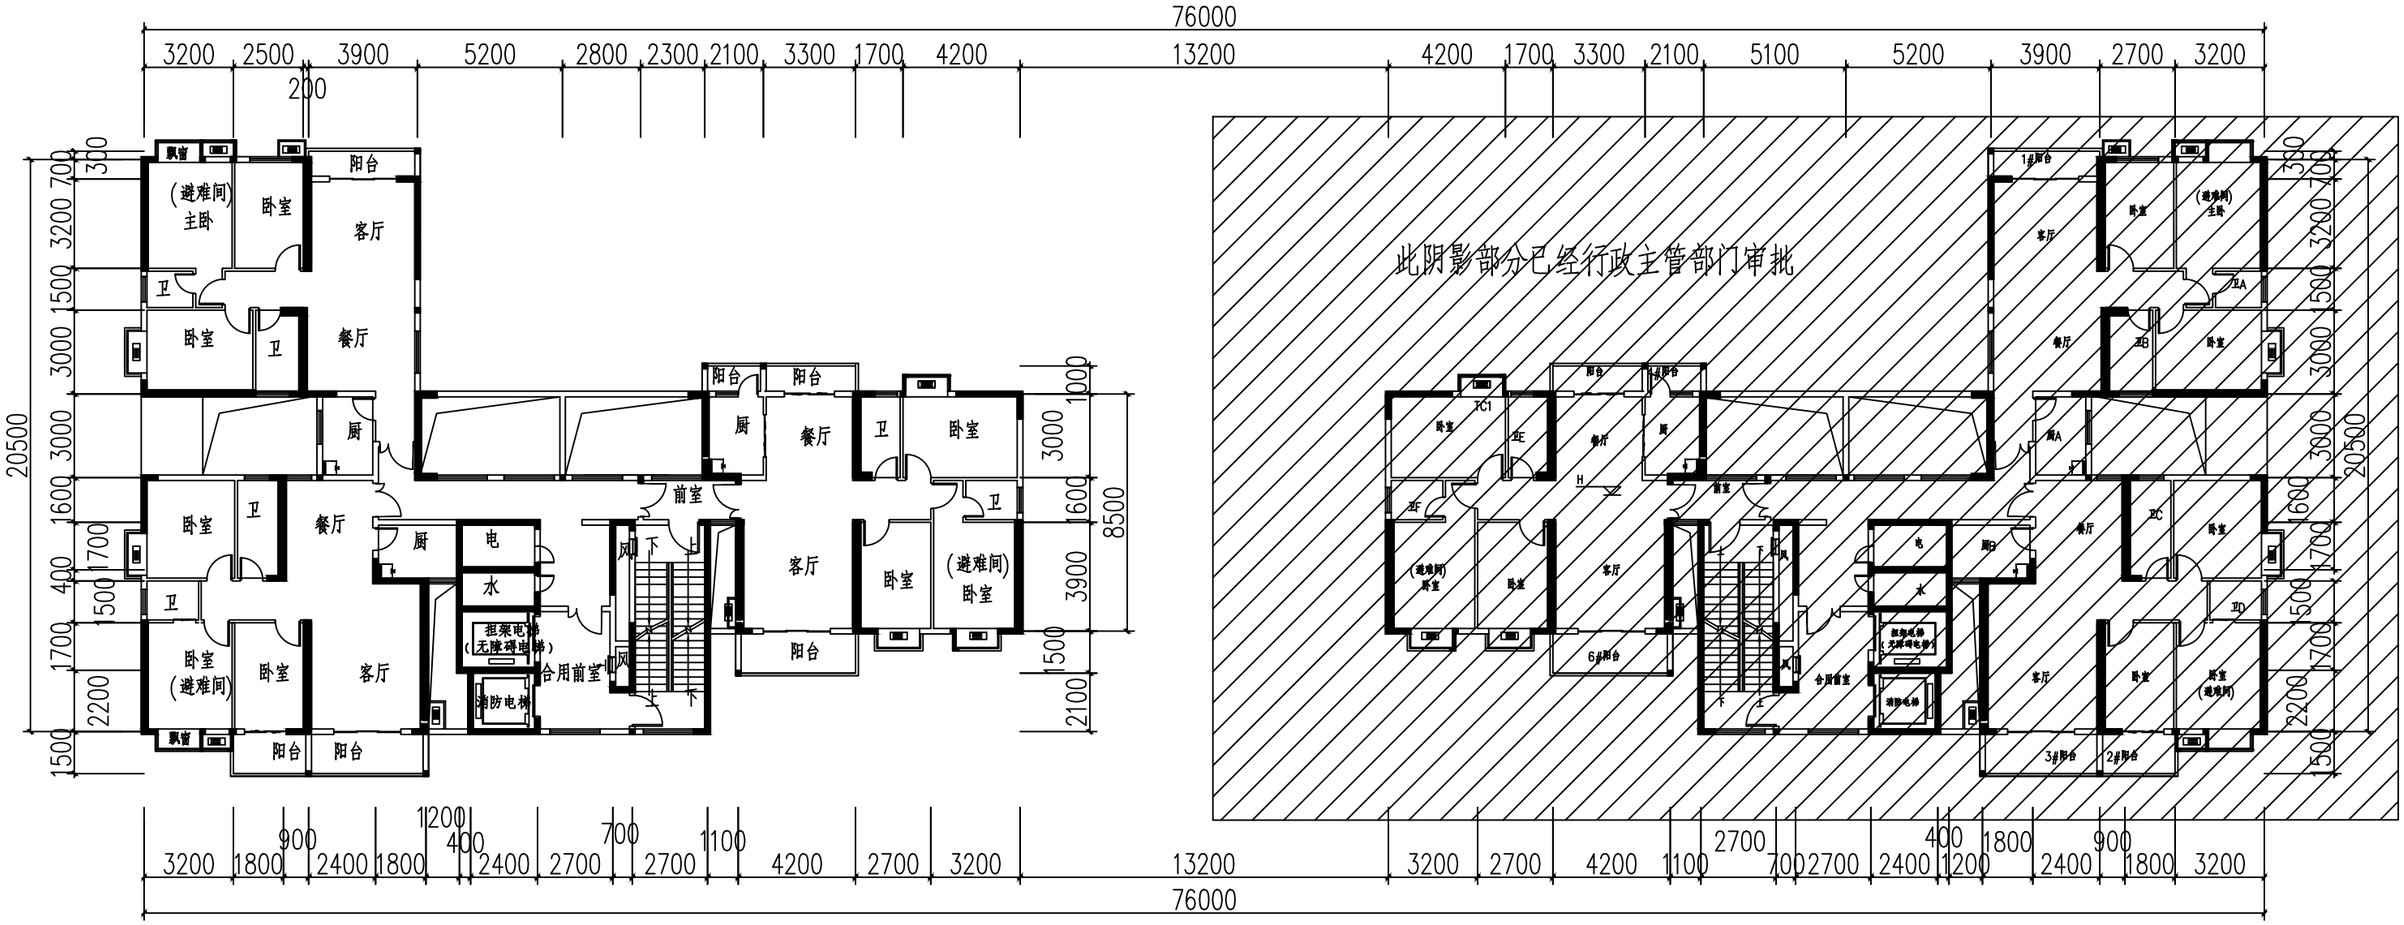

七~二十八层平面图 1:250