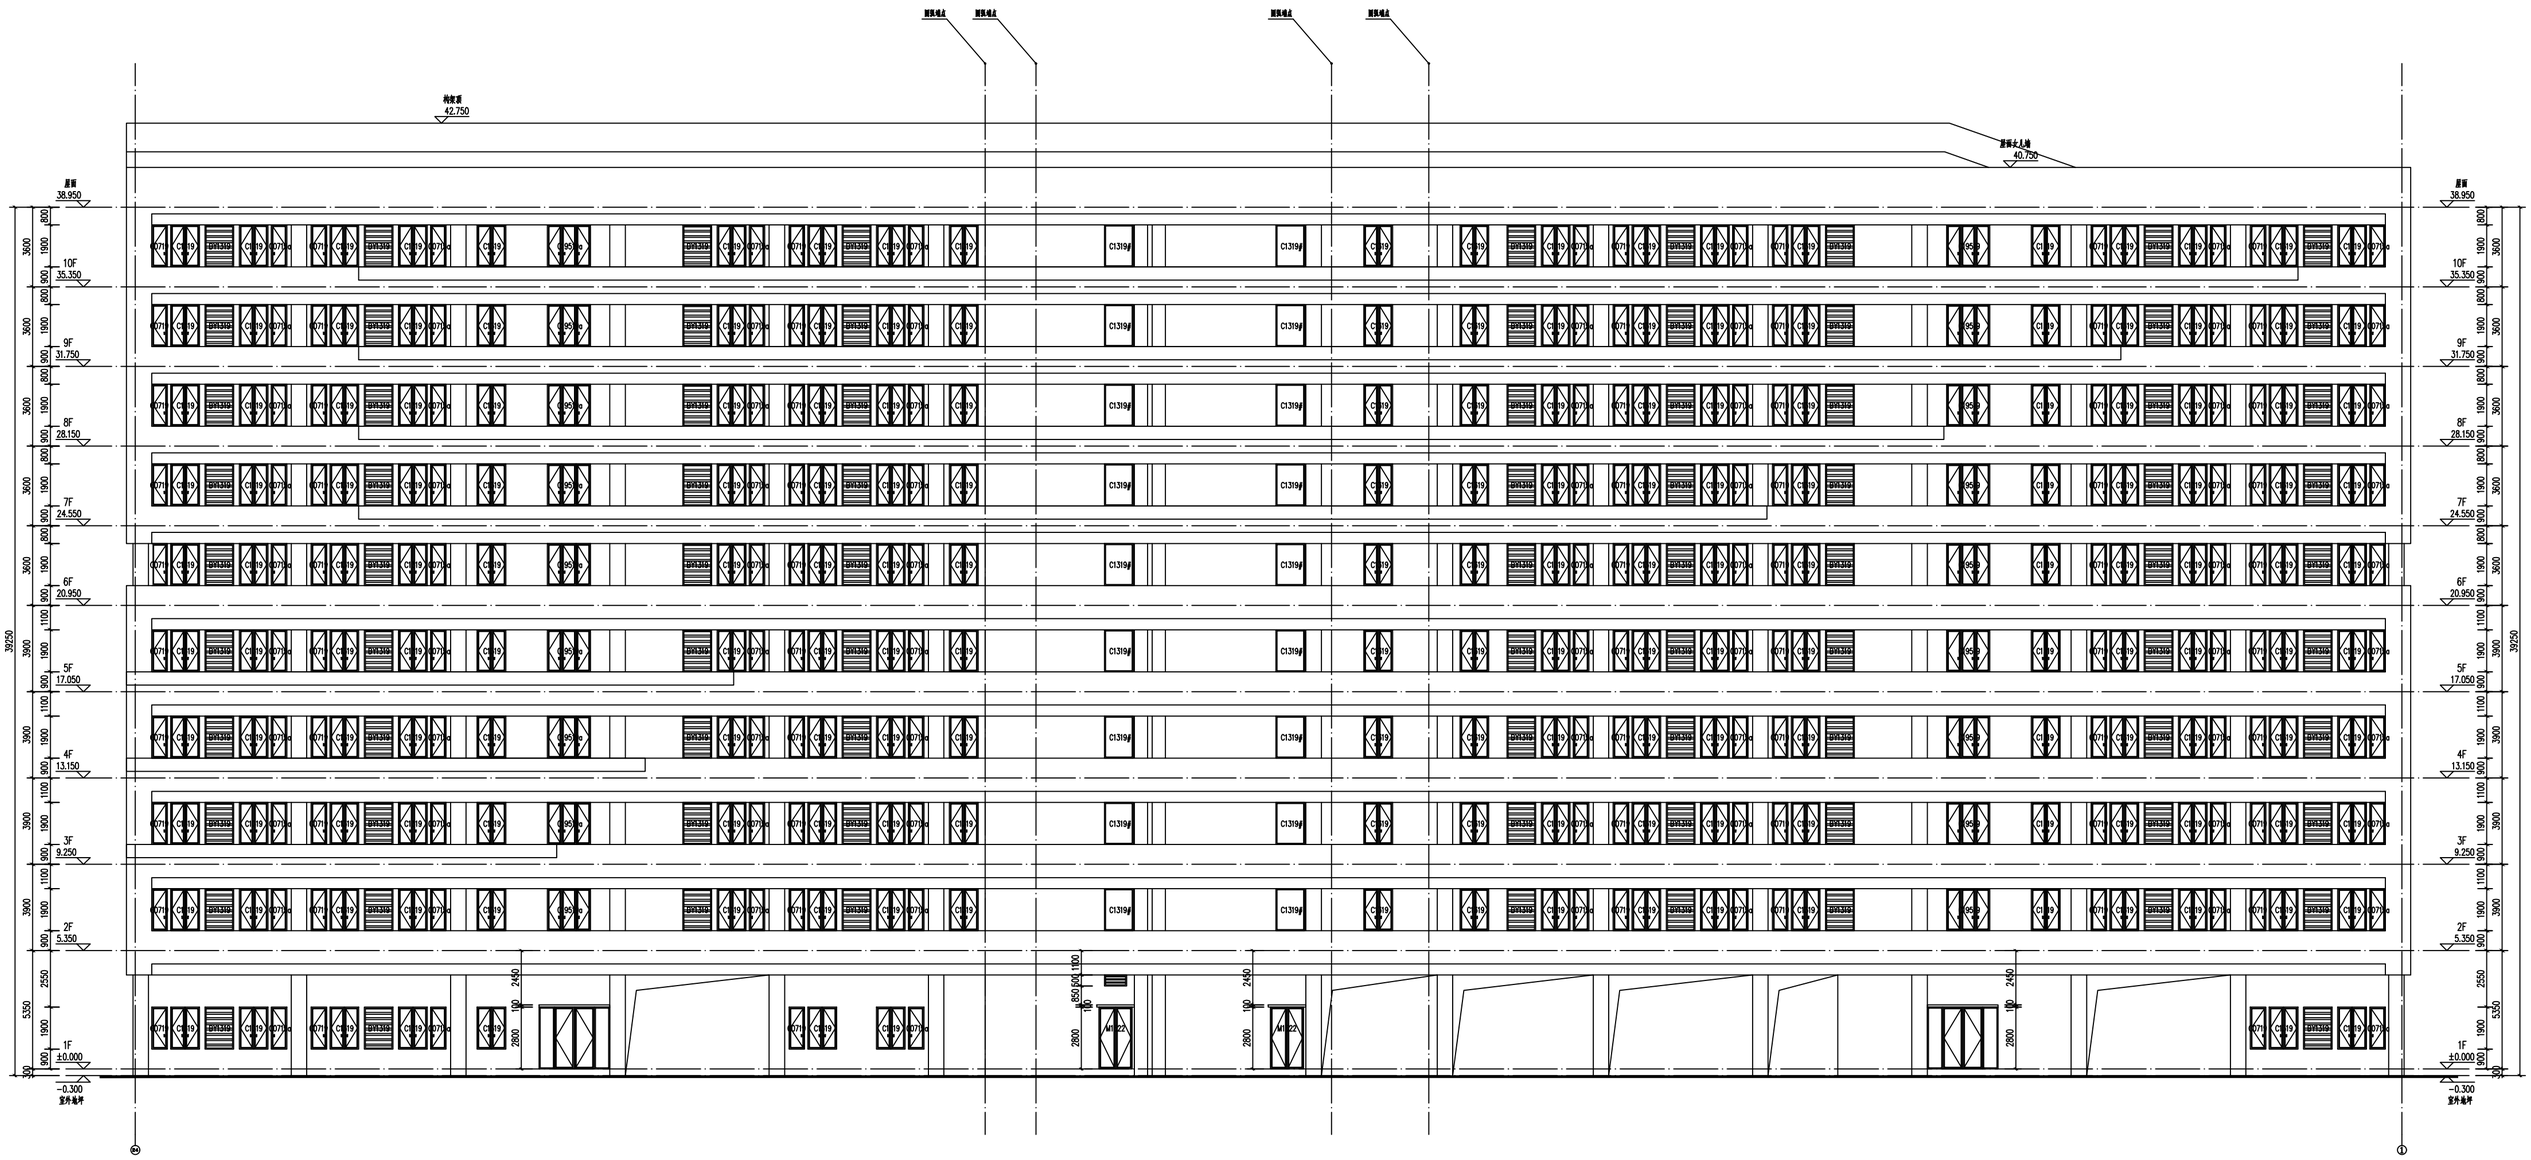
屋面
38.950
10F
35.350
9F
31.750
8F
28.150
7F
24.550
6F
20.950
5F
17.050
4F
13.150
3F
9.250
2F
5.350
1F
±0.000
-0.300
室外地坪
39250
C1319
M1022

㉔~①轴立面图 1:100