


1~20 轴立面图 1:100

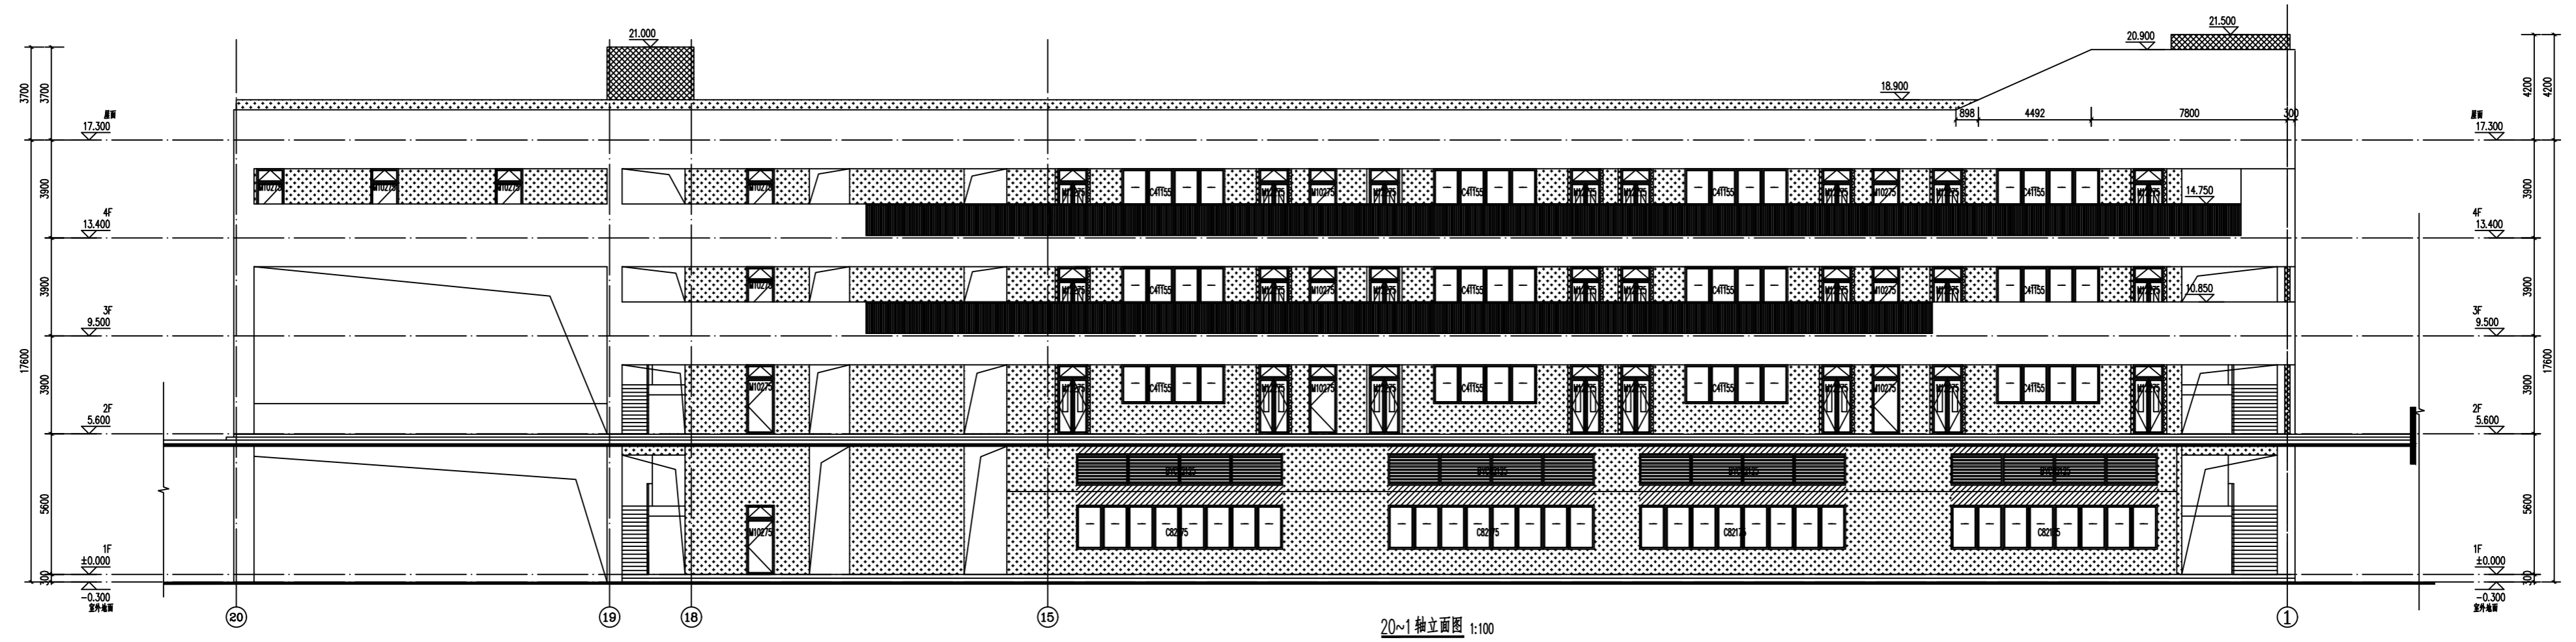

20~1 轴立面图 1:100

- | | |
|--|-----------|
| | 白色涂料 |
| | 深灰色涂料 |
| | 浅灰色涂料 |
| | 深灰色涂料(局部) |
| | 深灰色涂料(局部) |