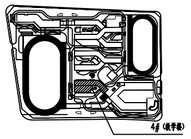

区位示意图

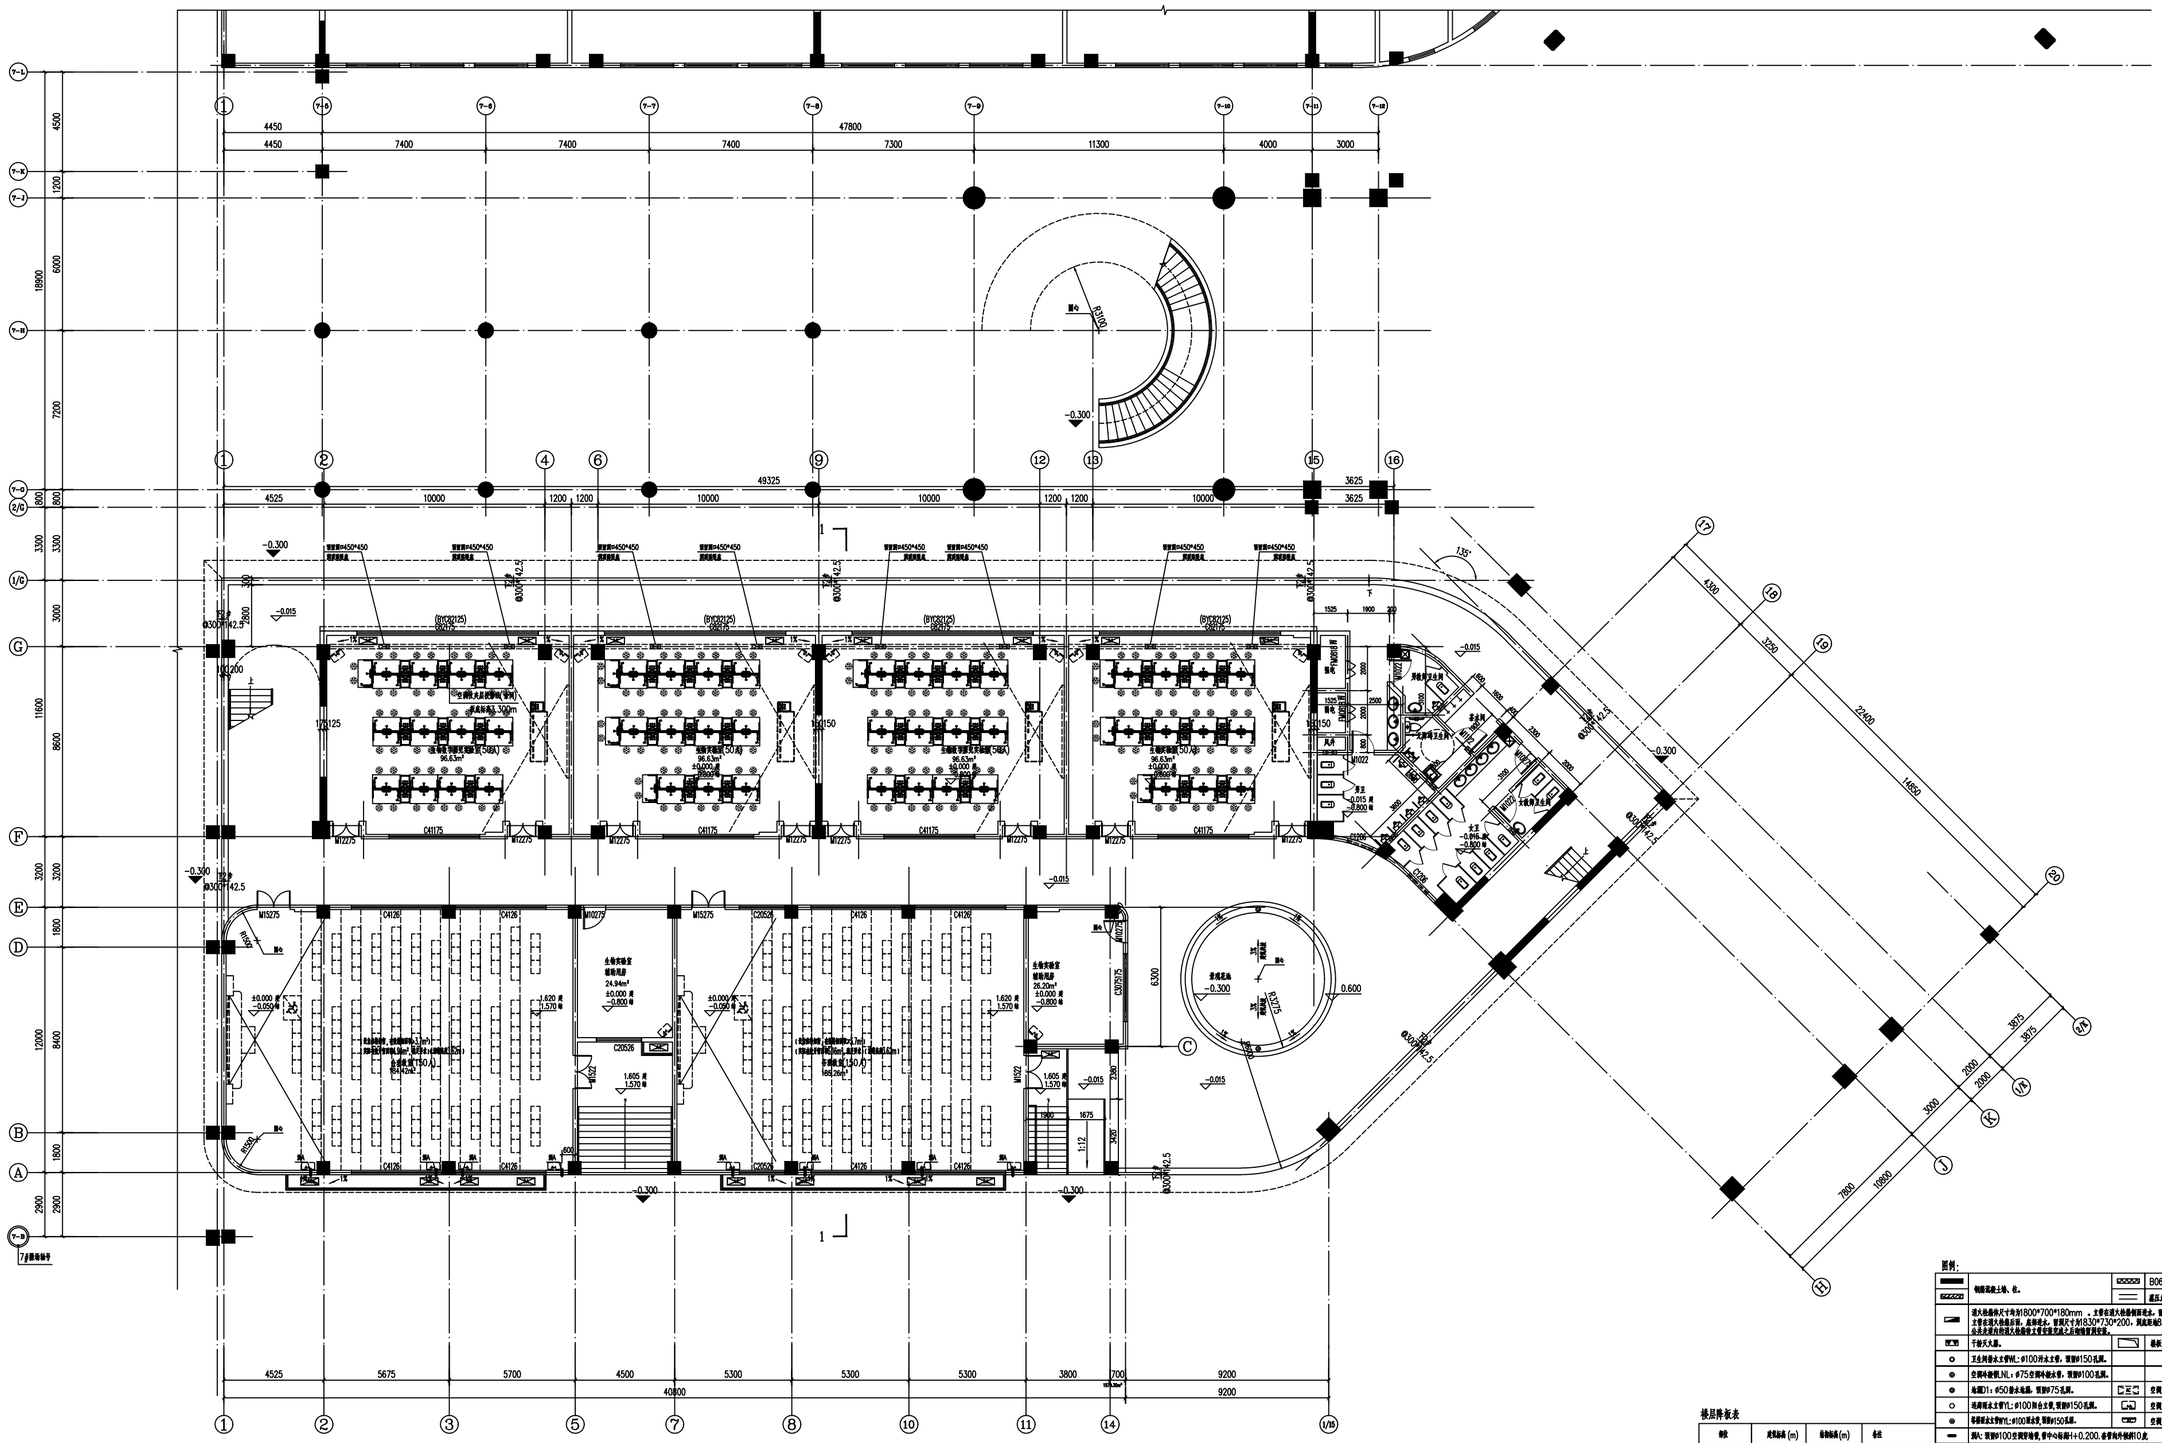

一层平面图 1:100

本期总建筑面积：5422.22m²　本期建筑面积：2727.95m²

其中计容建筑面积：4081.98m²　其中计容建筑面积：1551.03m²

不计容建筑面积：1340.31m²　不计容建筑面积：1176.92m²

图例：

	钢筋混凝土墙、柱。		B06级高性能蒸压轻质加气混凝土砌块（隔墙砌块），用于外墙
			蒸压加气混凝土砌块（ALC墙板），用于内墙、内分隔墙。
	进风静压箱尺寸为洞1800*700*180mm ，主管在进风静压箱顶部走，管洞尺寸洞630*630*200，洞底距地85mm。主管在回风静压箱下，底部走，管洞尺寸洞630*730*200，洞底距地85mm。安装方式采用吊装风静压箱管支管安装见设计总说明管洞安装。		
	干粉灭火器。		楼梯开洞。
	卫生间排水立管WL：φ100污水立管，管洞φ150孔洞。		
	空调冷凝管NL：φ75空调冷凝水管，管洞φ100孔洞。		
	地漏D1：φ50排水地漏，管洞φ75孔洞。		空调室外机（用户自理）
	地面雨水立管YL：φ100雨台立管，管洞φ150孔洞。		空调室内挂机（用户自理）
	屋面雨水立管YL：φ100雨台立管，管洞φ150孔洞。		空调室内挂机（用户自理）
	洞A：管洞φ100空调管线管，管中心标高H+0.200，必要时外伸洞口0.2处		
	洞B：管洞φ100空调管线管，管中心标高H+3.000，必要时外伸洞口0.2处		

注：本层标±0.000相当于绝对标高21.550。

1、图中除注明外，200厚砌体墙砌筑地坪位置，100厚砌体墙砌筑地面一致位置。

2、钢筋混凝土柱尺寸方形柱图尺寸尺寸比例可以，长边小于或等于500的墙柱，宽度同墙柱，同墙施图。

3、点位图纸墙体为100。

4、止水带开在管线穿墙处开孔，每层楼板共预埋钢筋混土浆特防大分图。钢丝网铁网置可安装电图，止水带开口处300高门槛。

5、空调室外机翻板冷凝水管采用φ50PVC-U管，每层留置三通，具体做法详大图

6、散水做法图外，点法图图中高度平板底或图点。

7、凡室外有地高度低于900的地风窗留置可开窗，内加防盗钢丝网，网孔不大于10x10mm。

8、卫生间墙体砌筑时应先平砌方不小于10KN/m的要求。

9、除水带玻璃钢圆柱加号大、建比，管线在温度处理后建比。

10、所有外墙管件（雨水管、冷凝管等）均隐藏在洞台内。

楼层降板表

部位	建筑高度 (m)	结构标高 (m)	备注
物管用品、办公室	H	H-0.050	普通教室、专业教室
外廊	H-0.015	H-0.100	走道板、散水坡
卫生间	H-0.015	H-0.100	教学楼/行政办公区
卫生间	H-0.015	H-0.800	食堂卫生间
消防泵房间	H-0.015	H-0.050	全宅外排水
其它部位风道	H	H-0.050	全部风机、低压宅等
化学实验室	H	H-0.800	化学实验室及其部位风道
卫生间或室	H	H-0.600	食堂卫生间或室
生物实验室	H	H-0.800	生物实验室及其部位风道