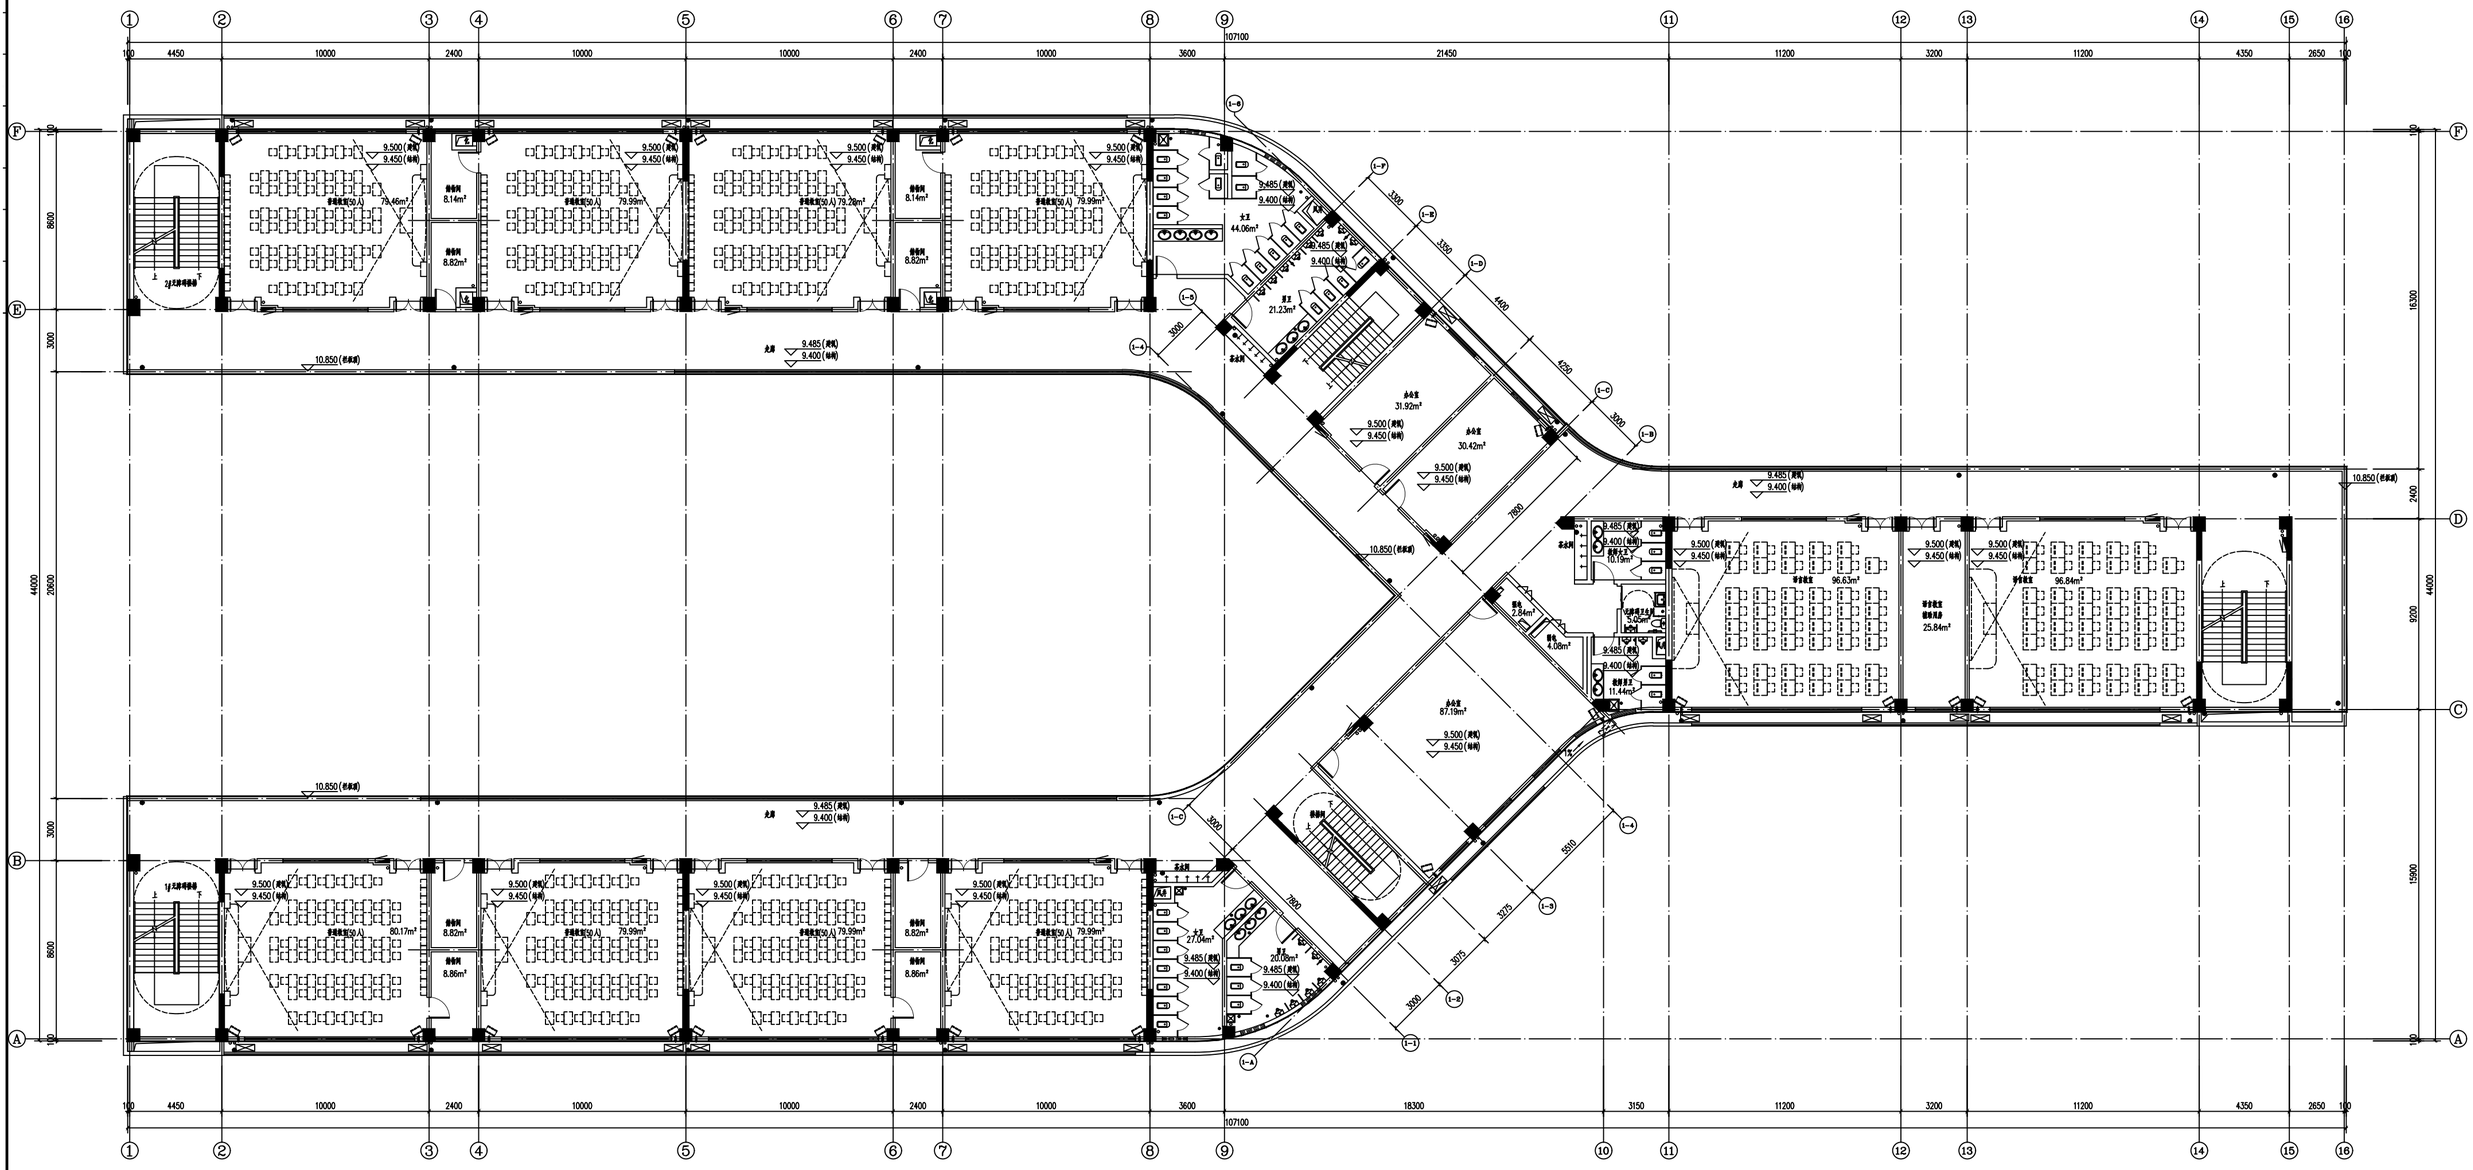

三层平面图 1:100

本层建筑面积：2151.07m²