


大冶市2026年度第105批次城市建设用地勘测定界图
3332.795-38592.088

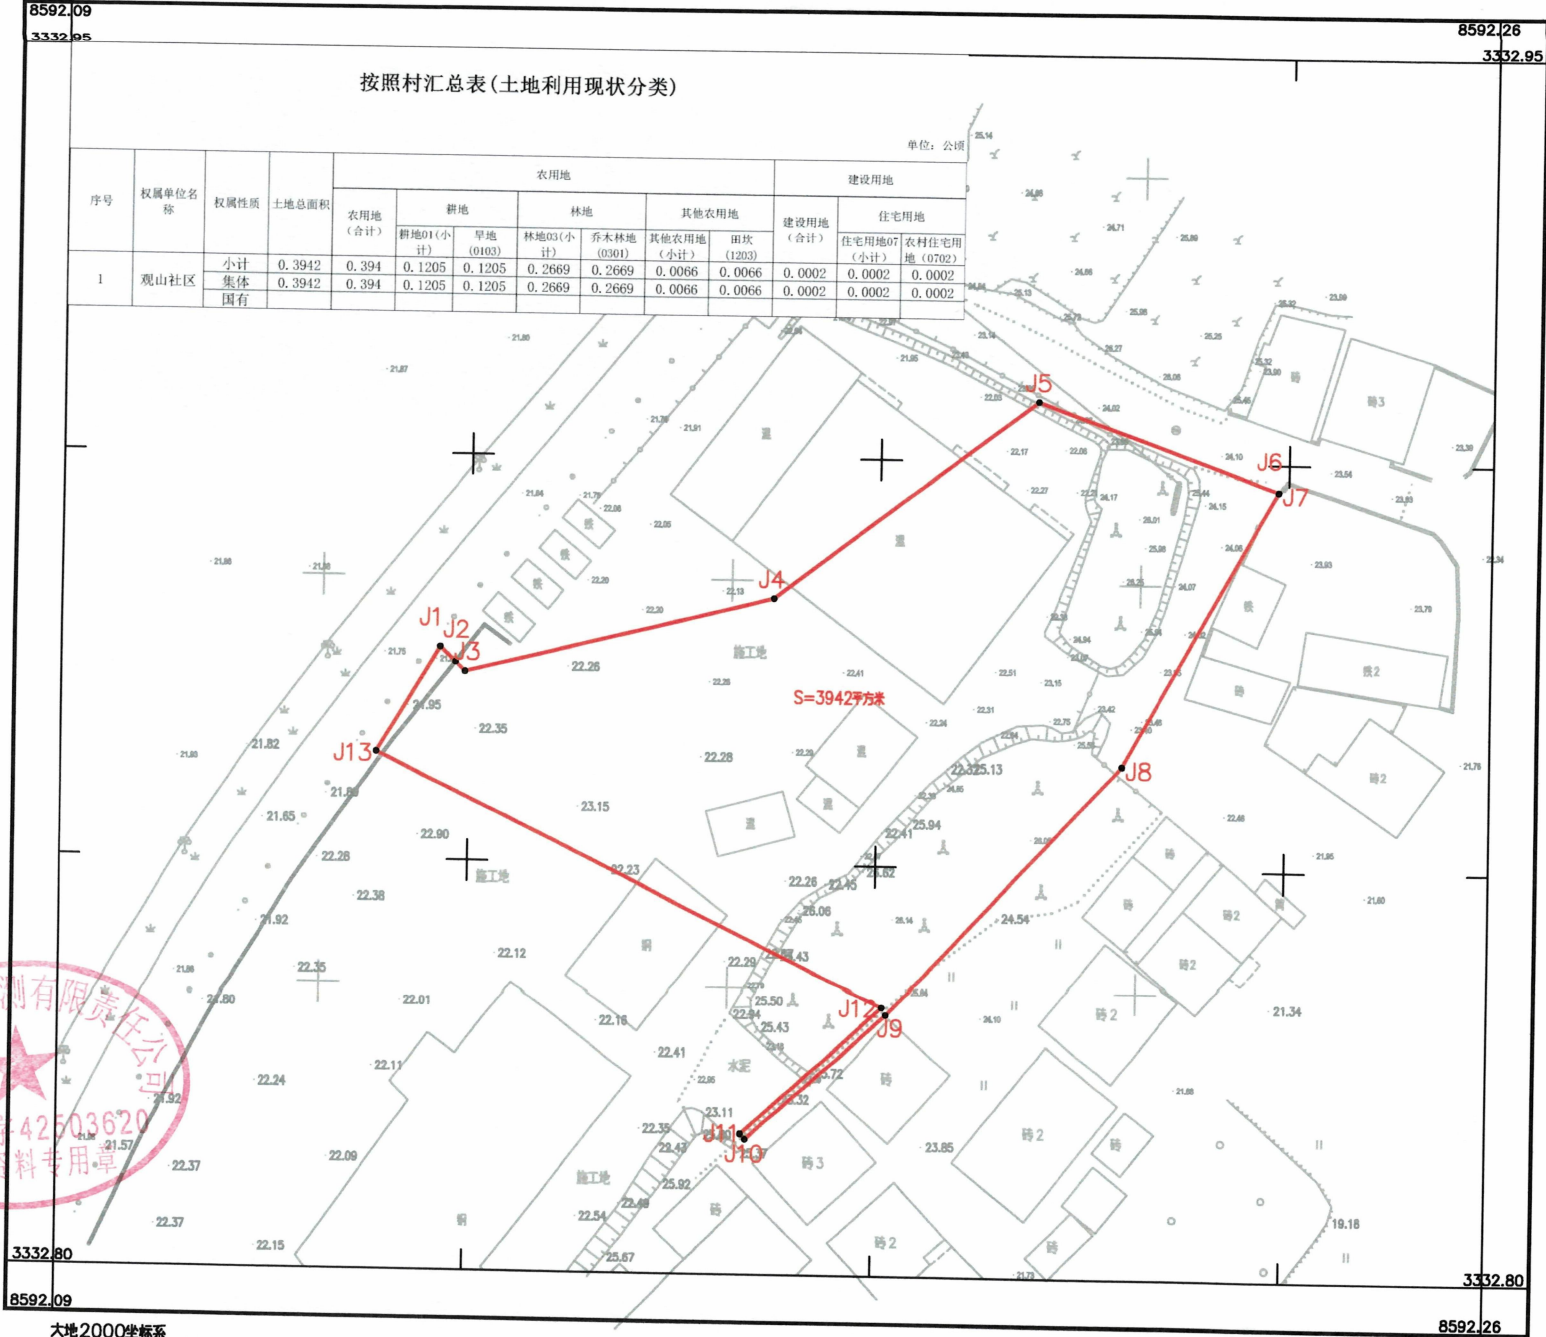

大冶市泽韵勘测有限责任公司
乙测 42503620
测 料专用章

大地2000坐标系
1985国家高程基准, 等高距1米
2017年版图式
2026年5月

1:500

测量员: 张霄汉 绘图员: 柯海洋 检查员: 柯波