


大冶市2026年度第122批次城市建设用地（黄石临空经济区园区道路-5号路(锦冶线-板桥桥西)）定界图（地块1-5）

3344.07-38575.67

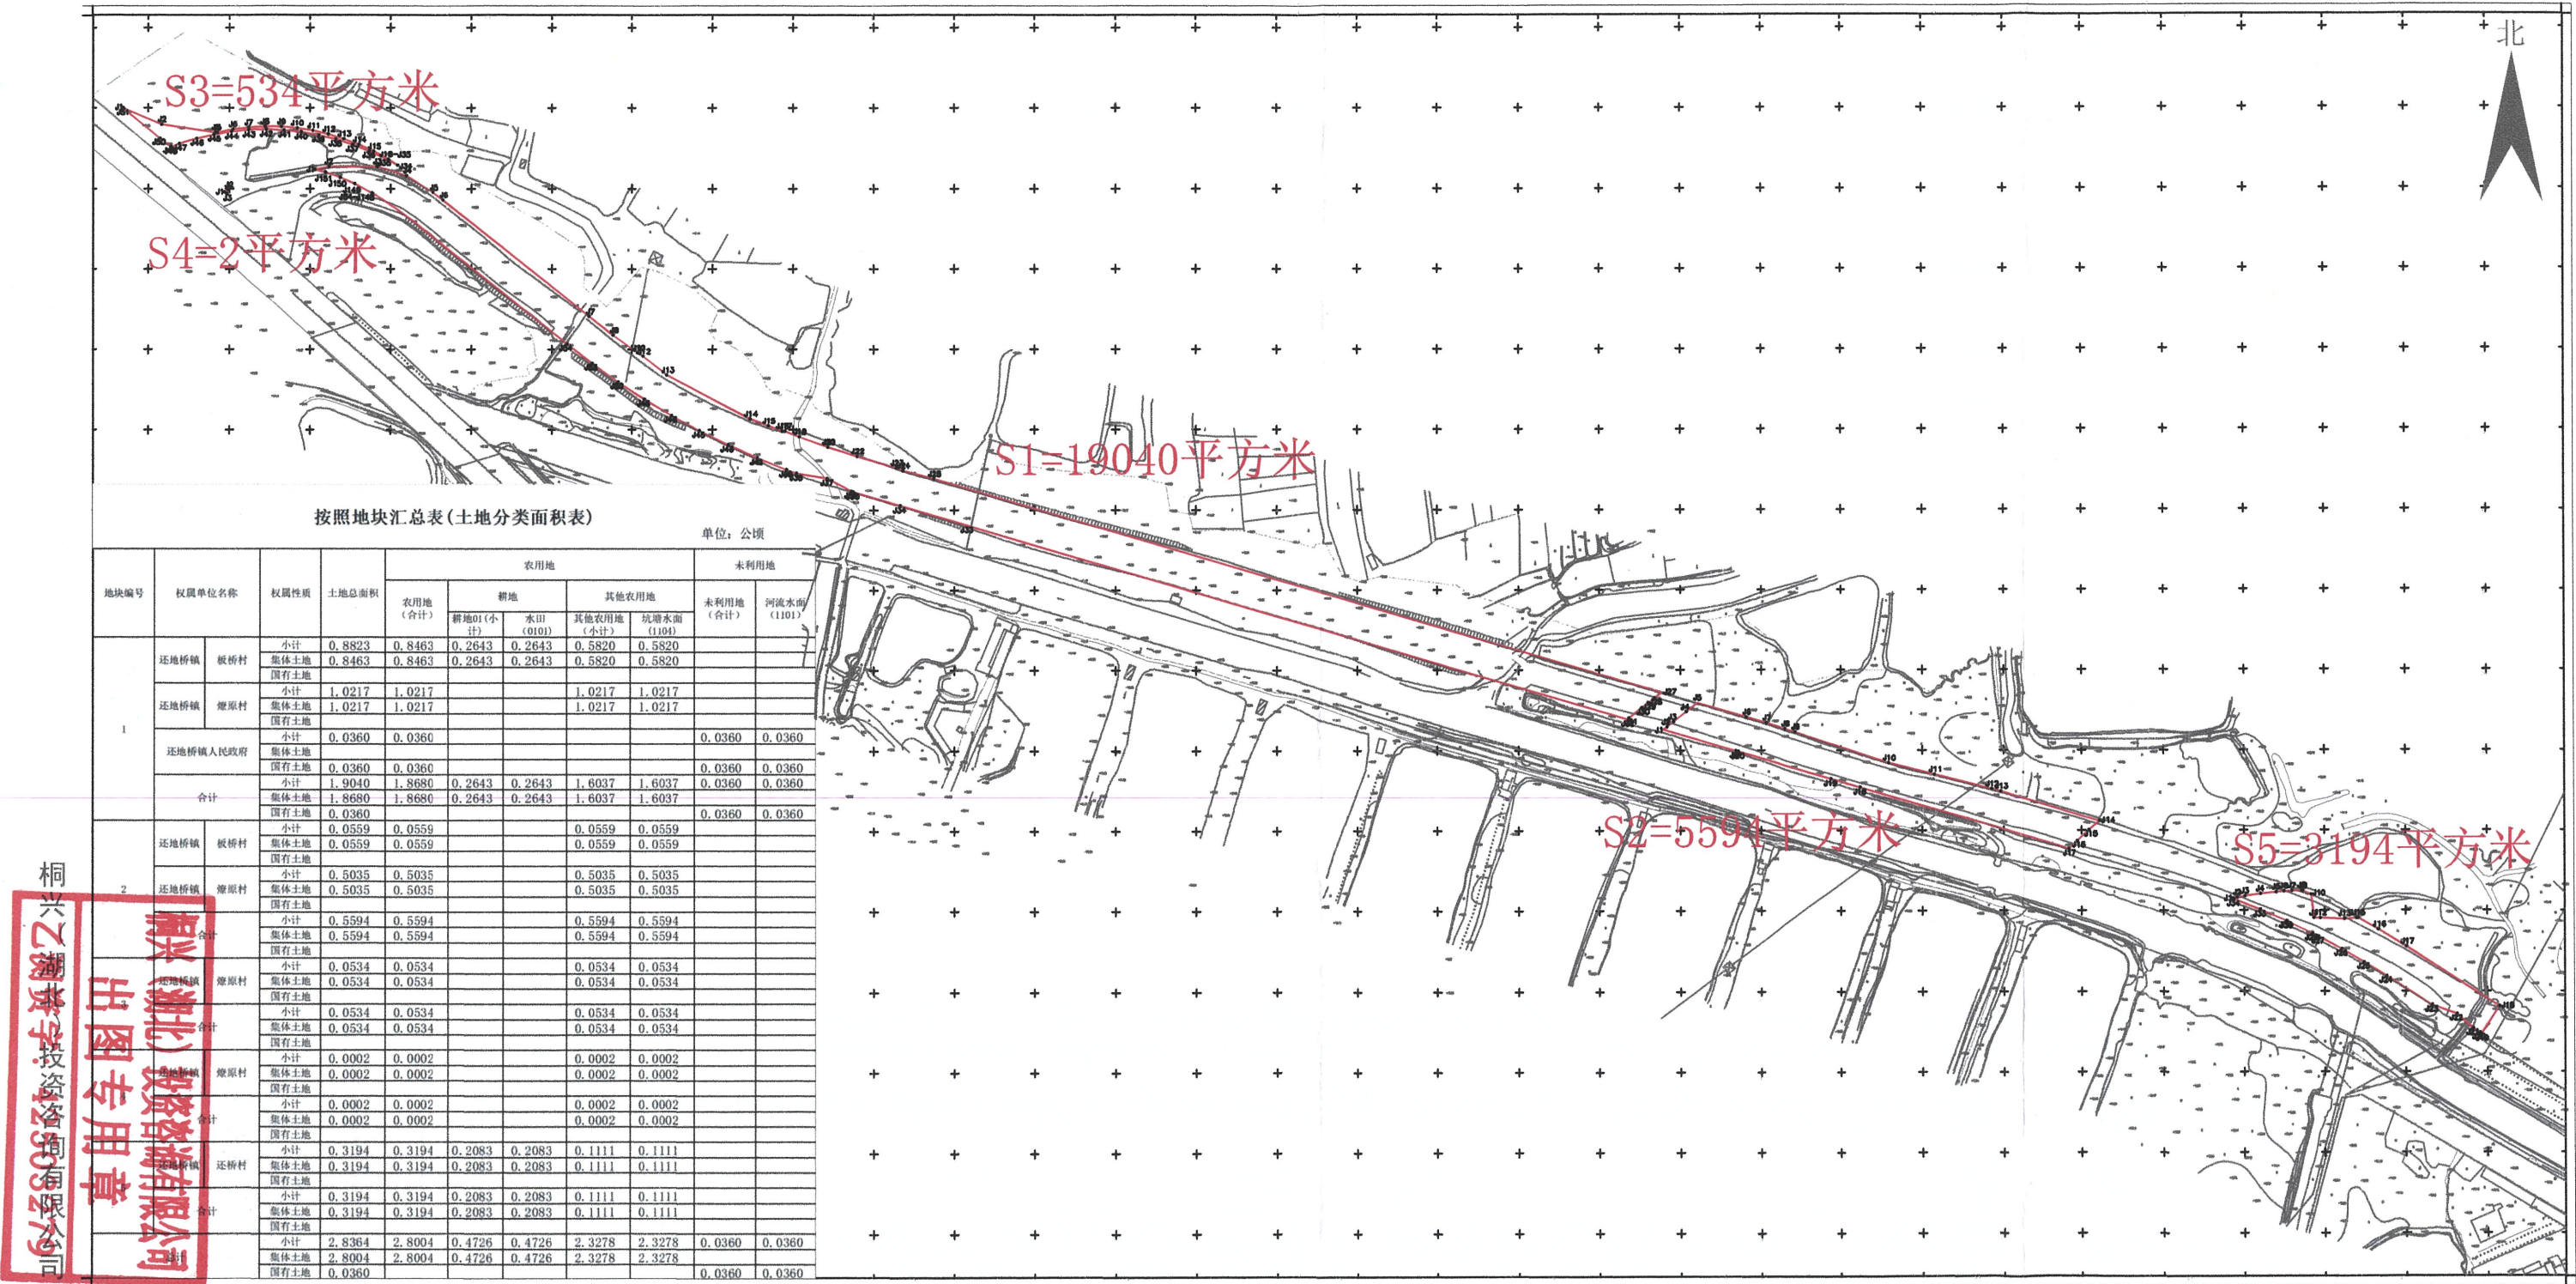

2000国家大地坐标系
2017年版图式
2026年7数字化制图

1:500

测量人: 李 银
绘图人: 毛梦华
检查员: 石开政

