


大冶市大广高速大冶段至大冶湖国家高新区连通工程建设用地定界图（地块1-3）

3331.257-38588.059

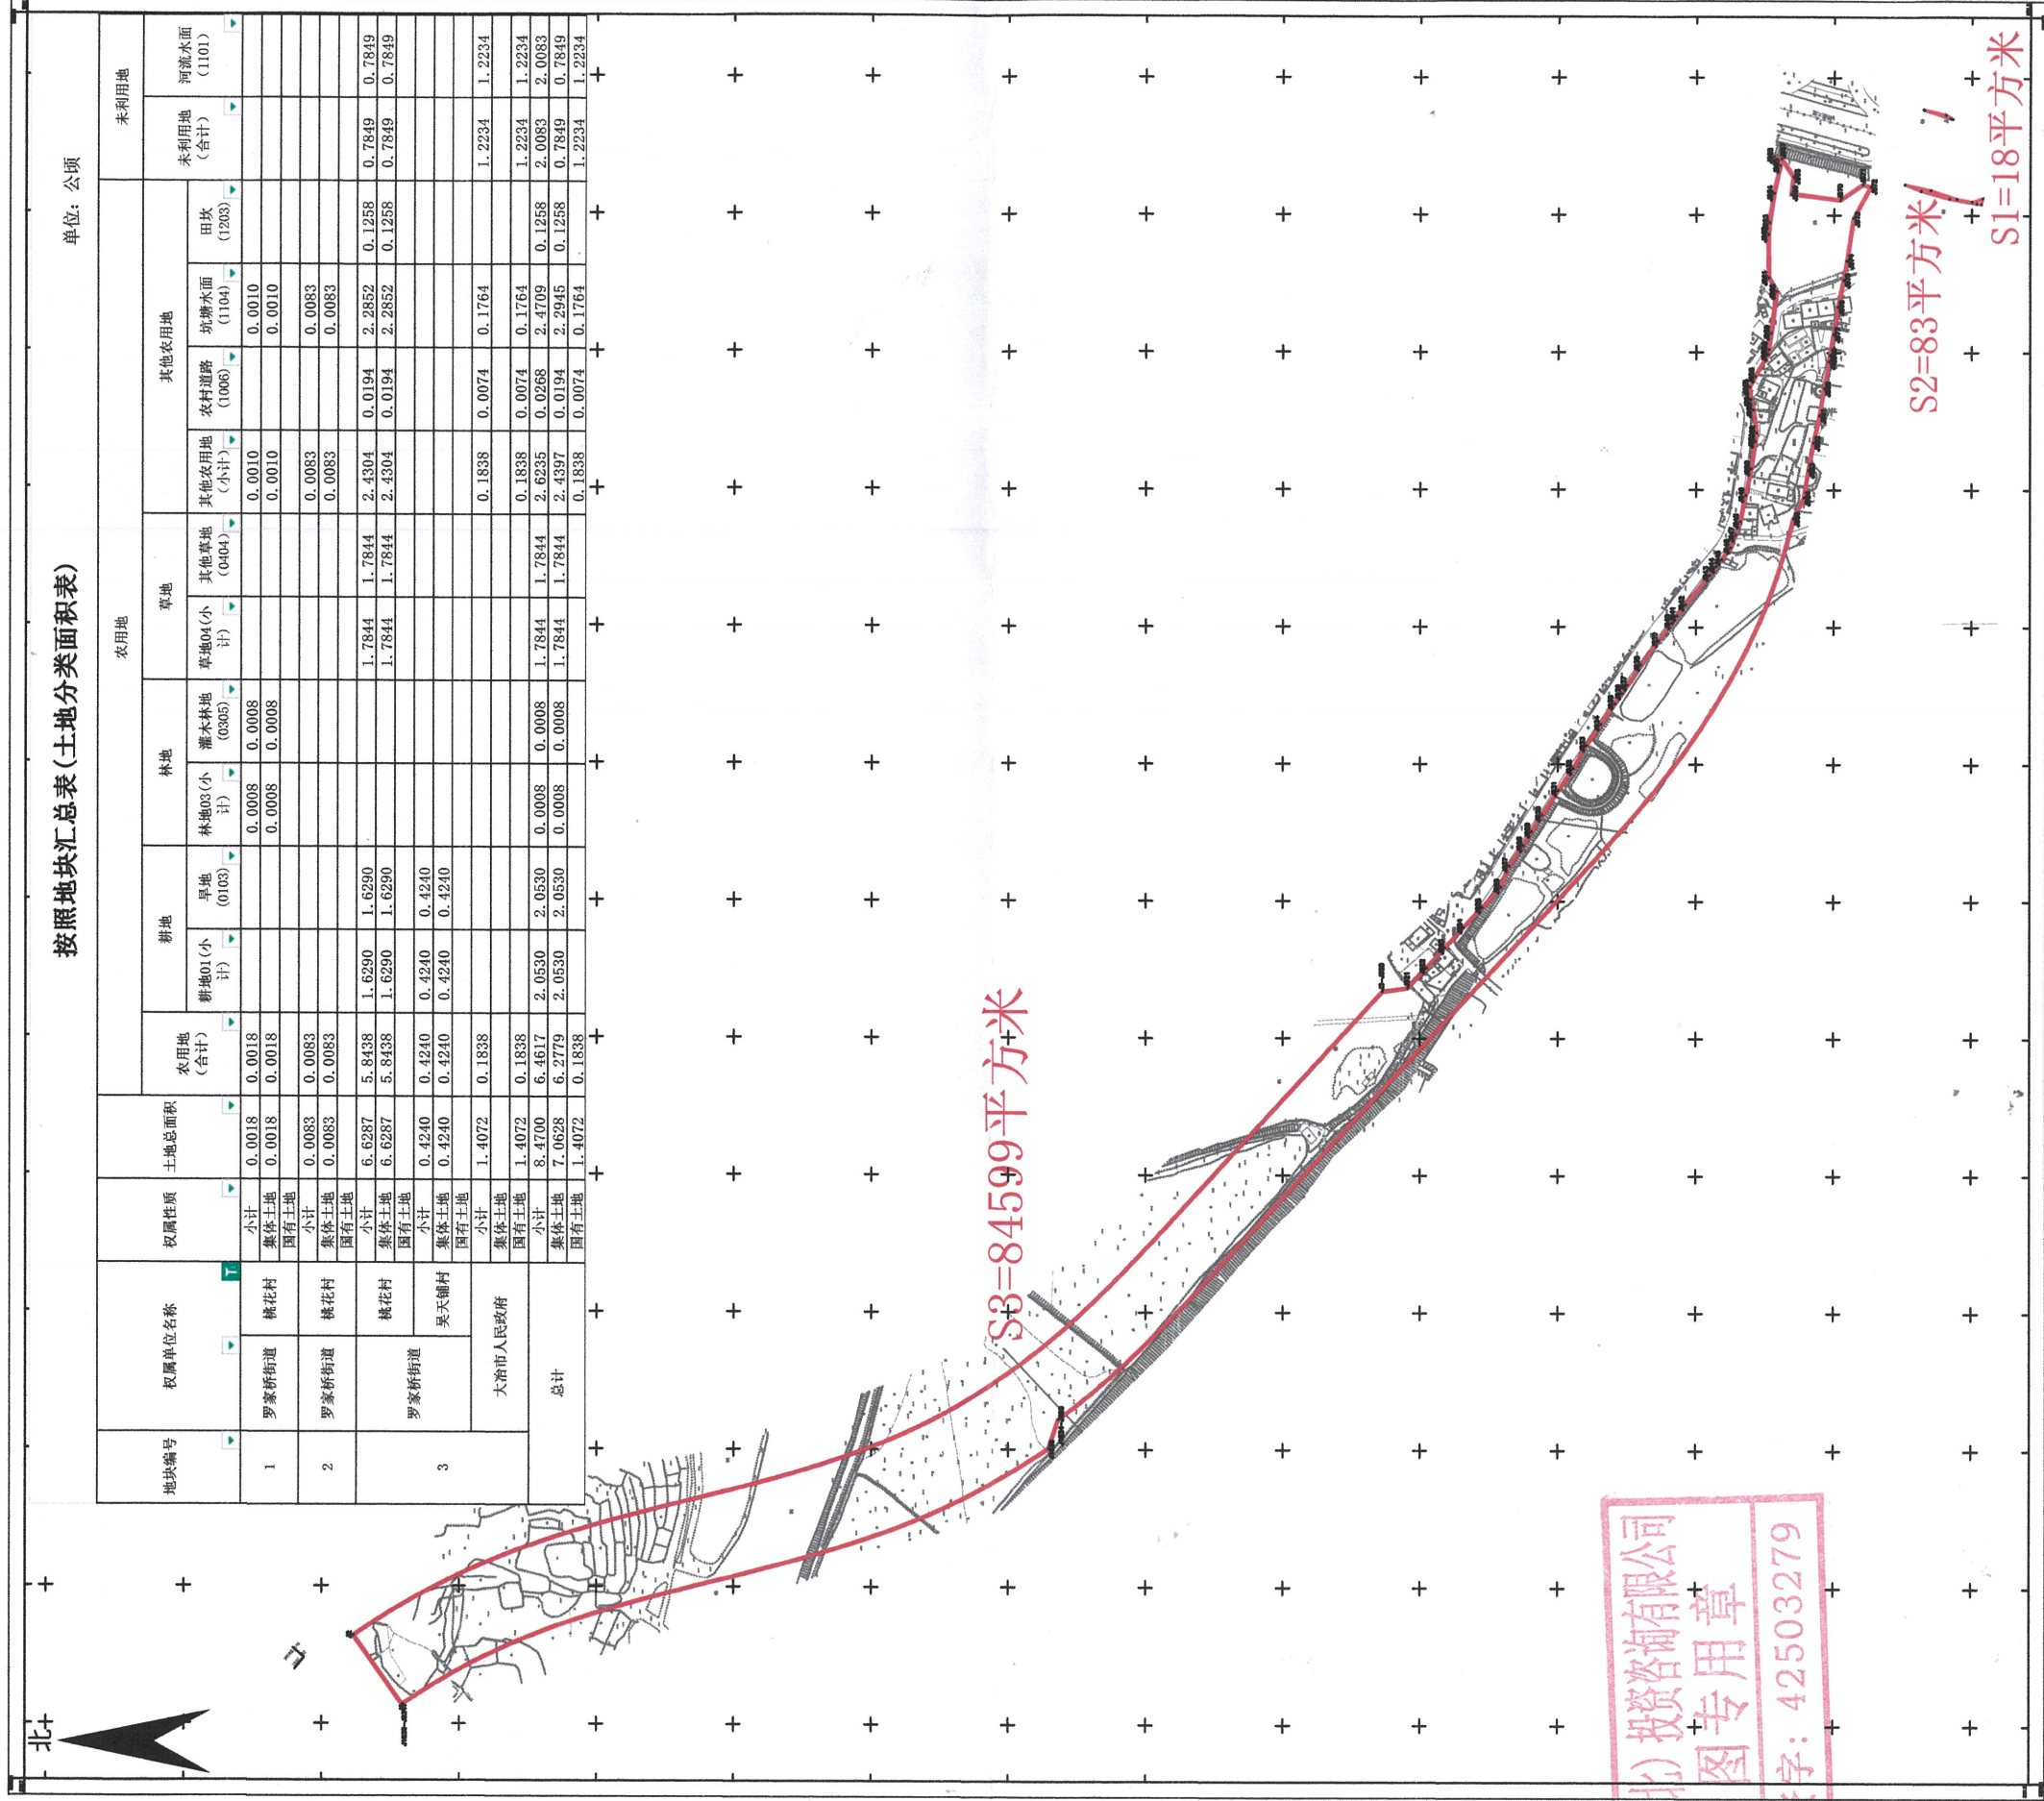

S3=84599平方米

S2=83平方米

S1=18平方米

2000国家大地坐标系  
1985国家高程基准  
2007年版图式  
2006年3月数字化制图

1:2000

附注:测量人:李 银  
绘图人:毛梦华  
检查员:石开政

桐兴(湖北)投资咨询有限公司

桐兴(湖北)投资咨询有限公司  
测绘专用章  
测资字: 42503279