


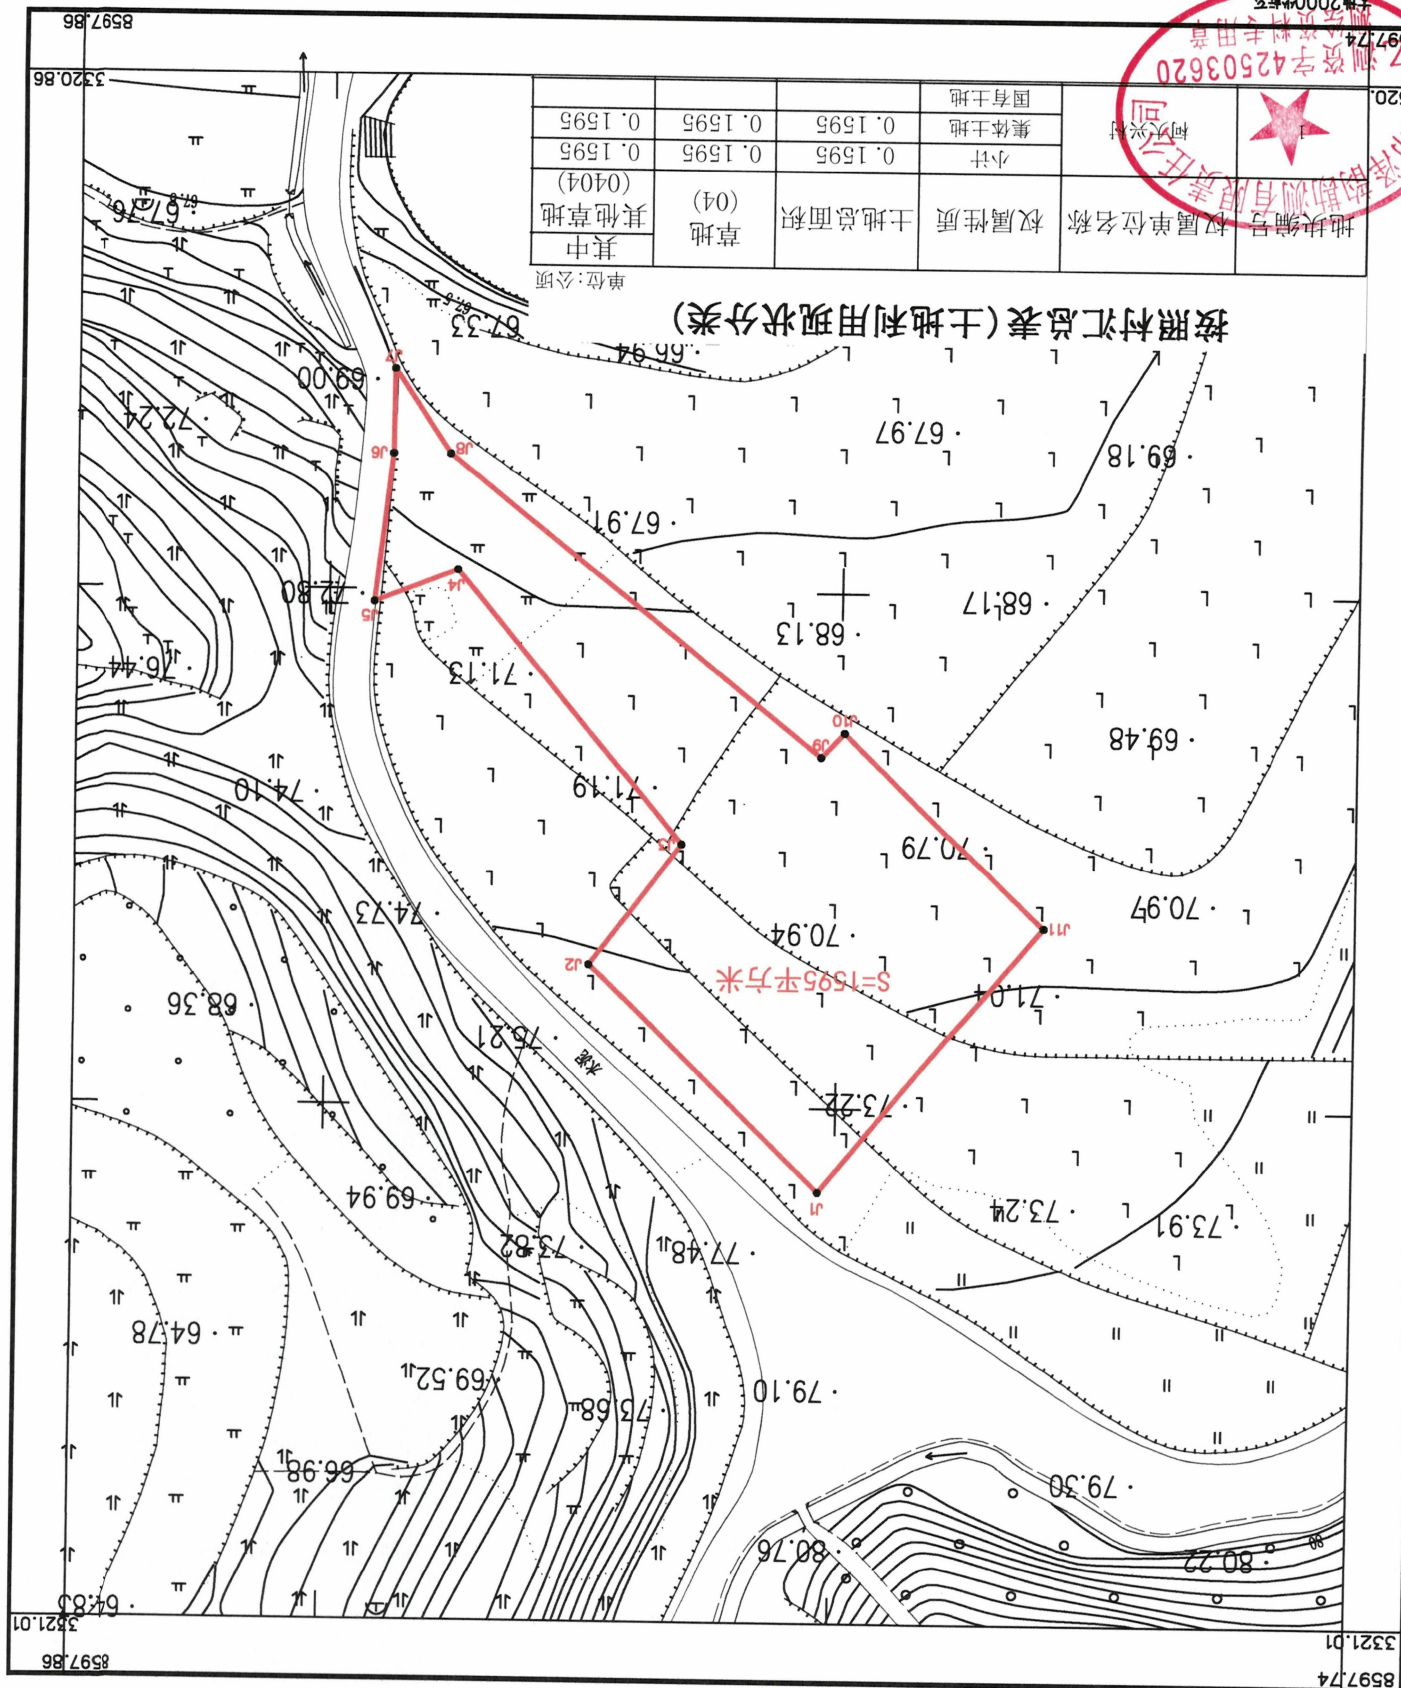

天治市泽韵勘测有限责任公司

大地2000坐标系
1985国家高程基准, 高程距1米
2017年版图式
2026年7月

测量员：张青汉 绘图员：柯海洋 检查员：柯波

1:1000

川气东送二线天然气管道工程鄂豫赣皖浙闽段项目（大冶市段）建设用地勘测定界图（地块2）
3324.3-38587.7




大冶市泽韵勘测有限责任公司

2026年07月数字化制图
大地2000坐标系
1985国家高程基准,等高距1米
2017年版图式

1:1000

测量员:张霄汉
绘图员:柯海洋
检查员:柯波

川气东送二线天然气管道工程鄂豫赣皖浙闽段项目（大冶市段）建设用地勘测定界图（地块3）
3324.894-38575.054

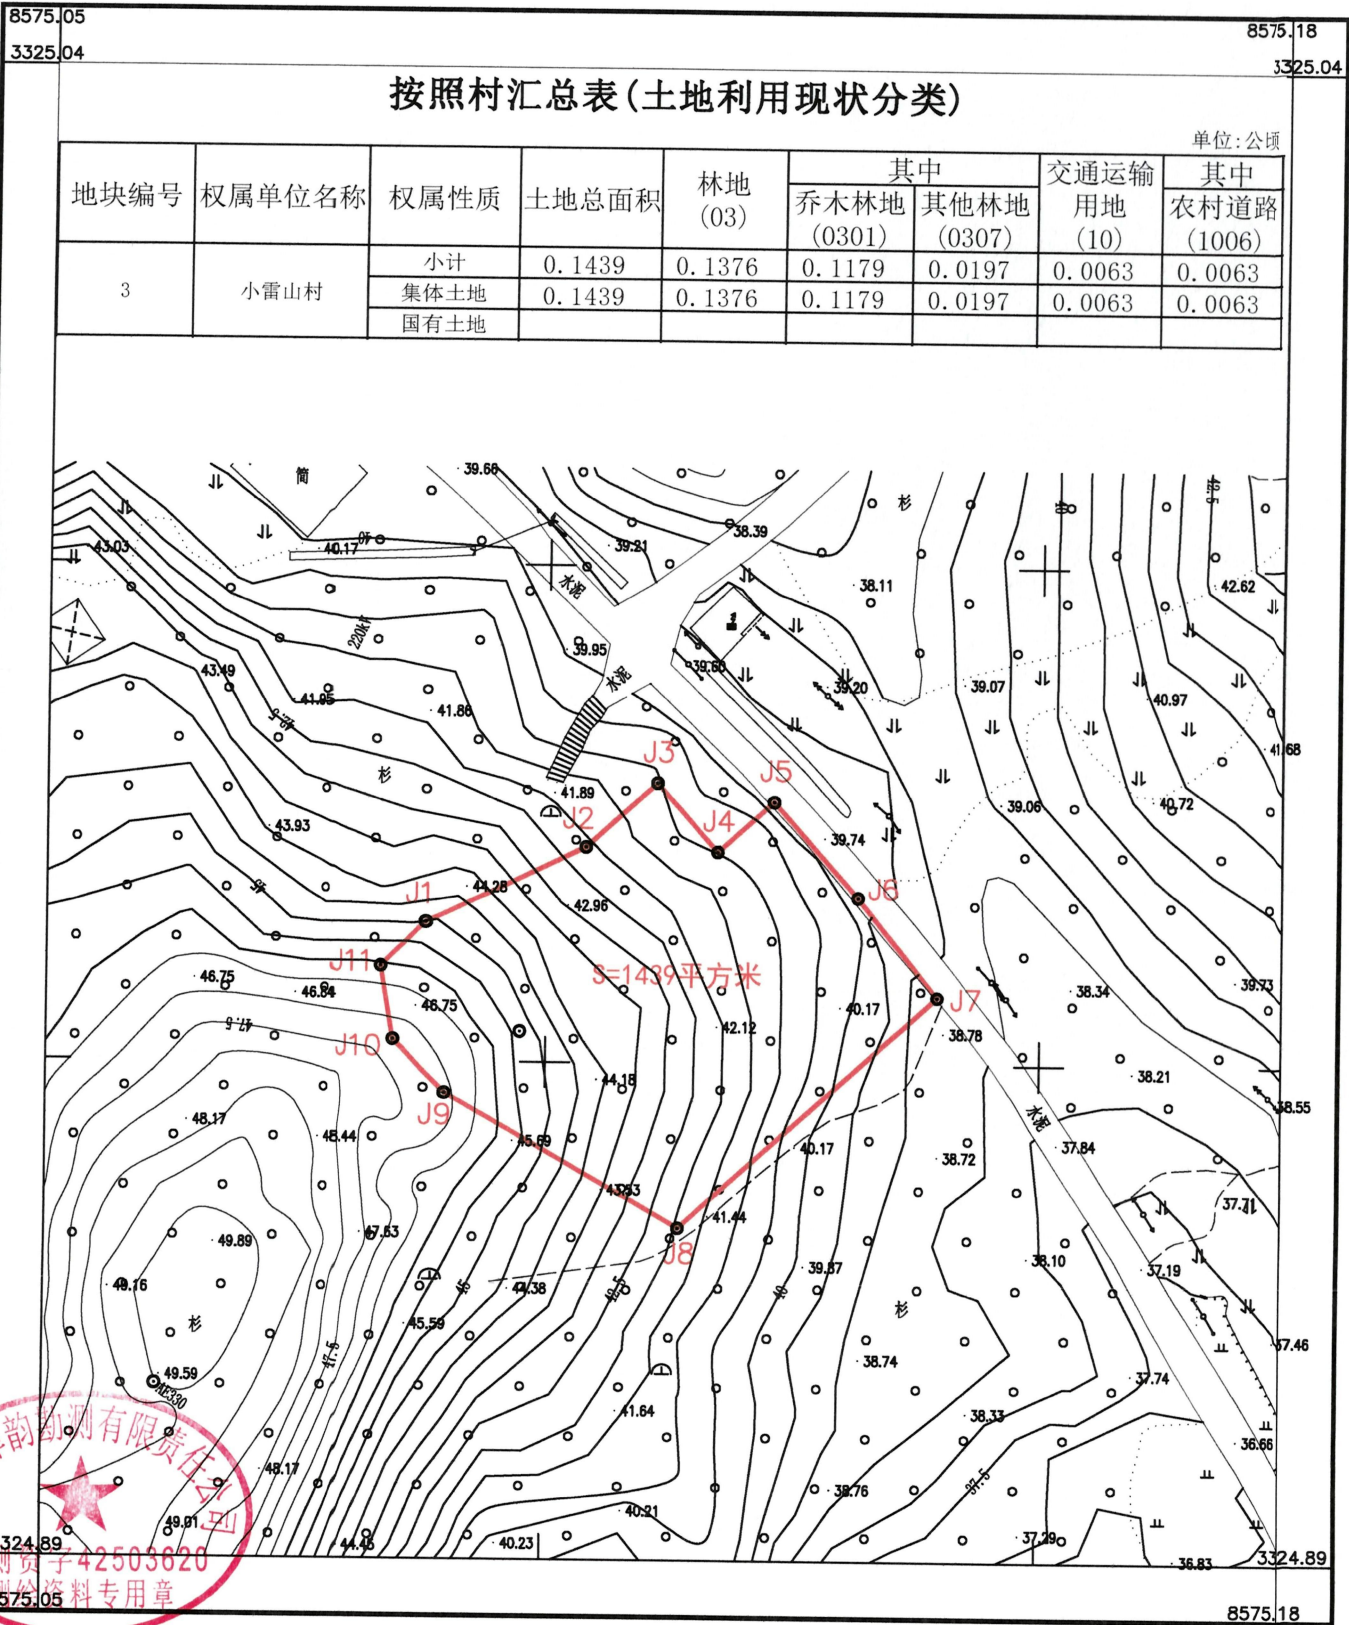

大地2000坐标系
1985国家高程基准,等高距1米
2017年版图式
2026年7月

1:1000

测量员:张霄汉 绘图员:柯海洋 检查员:柯波