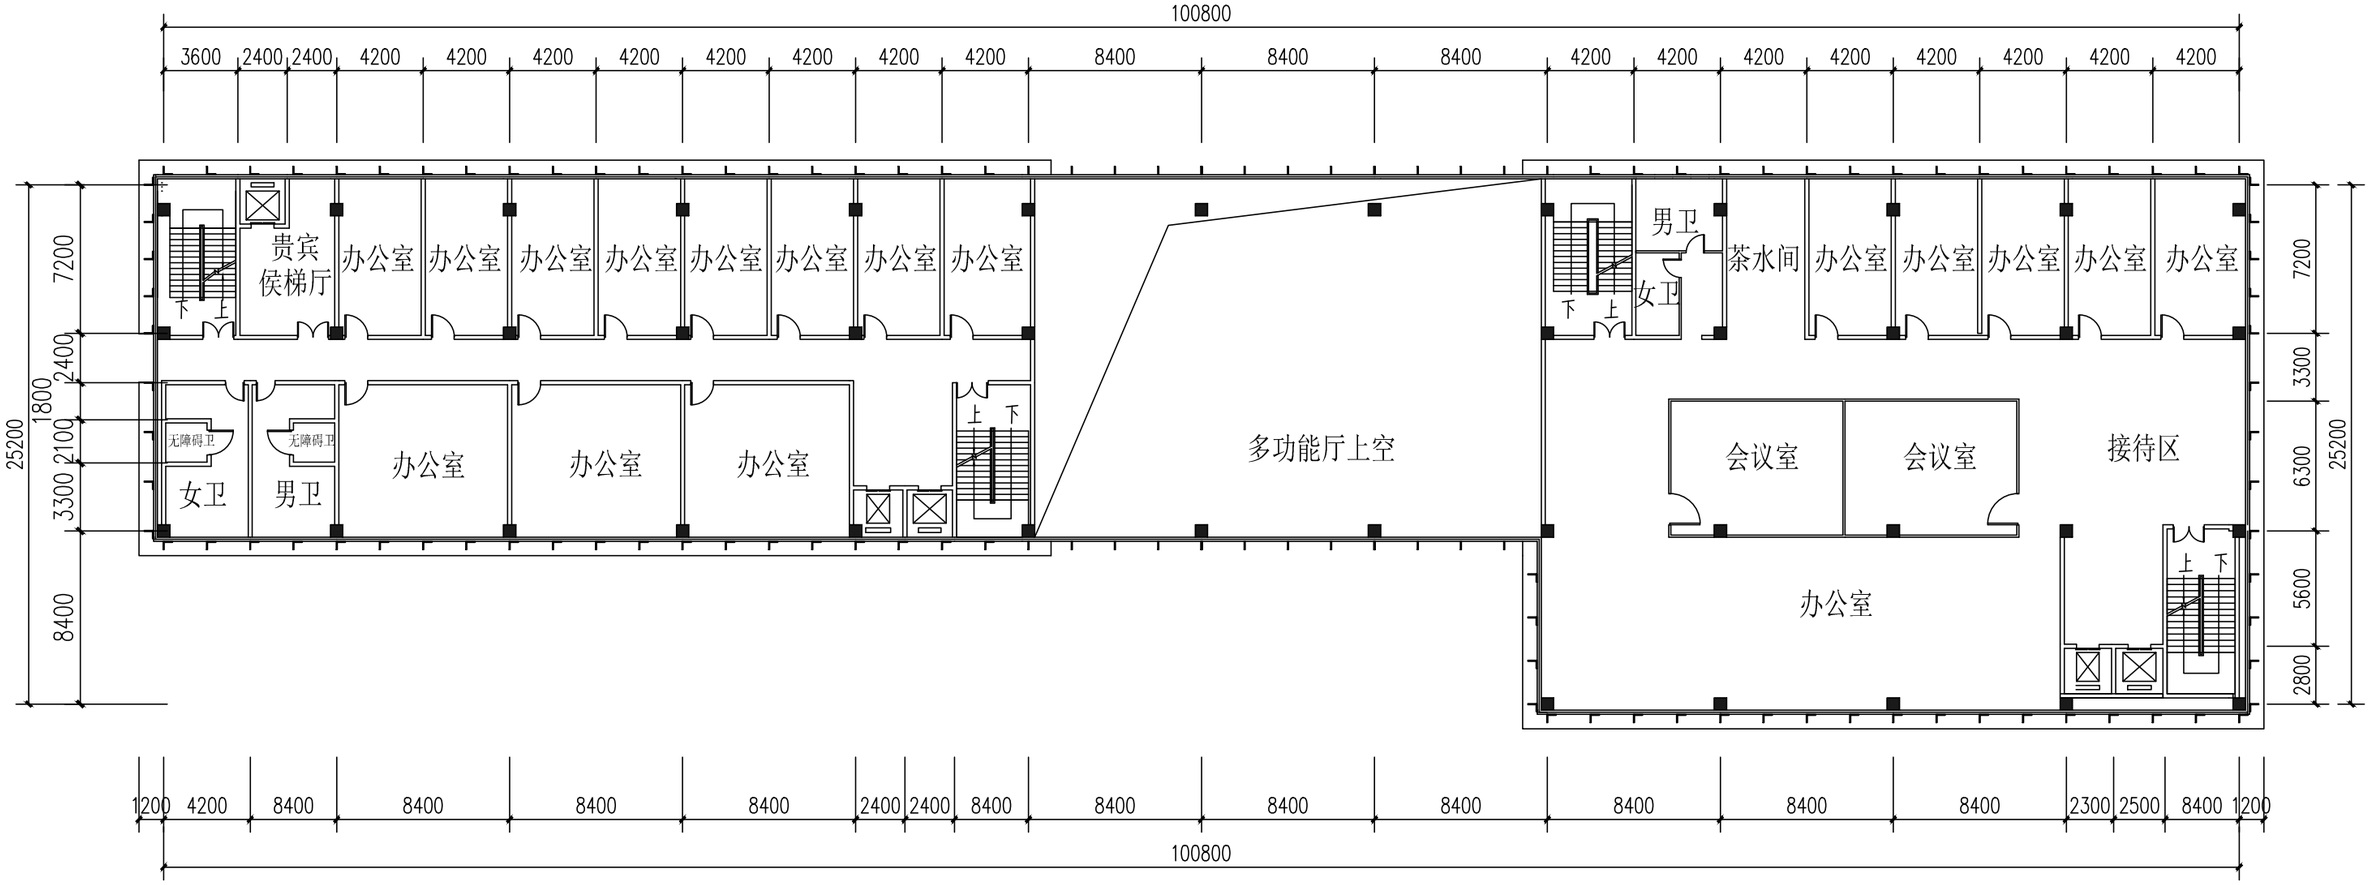
100800
3600 2400 2400 4200 4200 4200 4200 4200 4200 4200 4200 8400 8400 8400 4200 4200 4200 4200 4200 4200 4200 4200
贵宾
侯梯厅
办公室
办公室
办公室
办公室
办公室
办公室
办公室
办公室
下
上
男卫
女卫
茶水间
办公室
办公室
办公室
办公室
办公室
无障碍卫
无障碍卫
女卫
男卫
办公室
办公室
办公室
上
下
多功能厅上空
会议室
会议室
接待区
办公室
上
下
7200
2400
1800
2100
3300
8400
25200
7200
3300
6300
5600
2800
25200
1200 4200 8400 8400 8400 8400 2400 2400 8400 8400 8400 8400 8400 8400 8400 2300 2500 8400 1200
100800

三层平面图 1:300