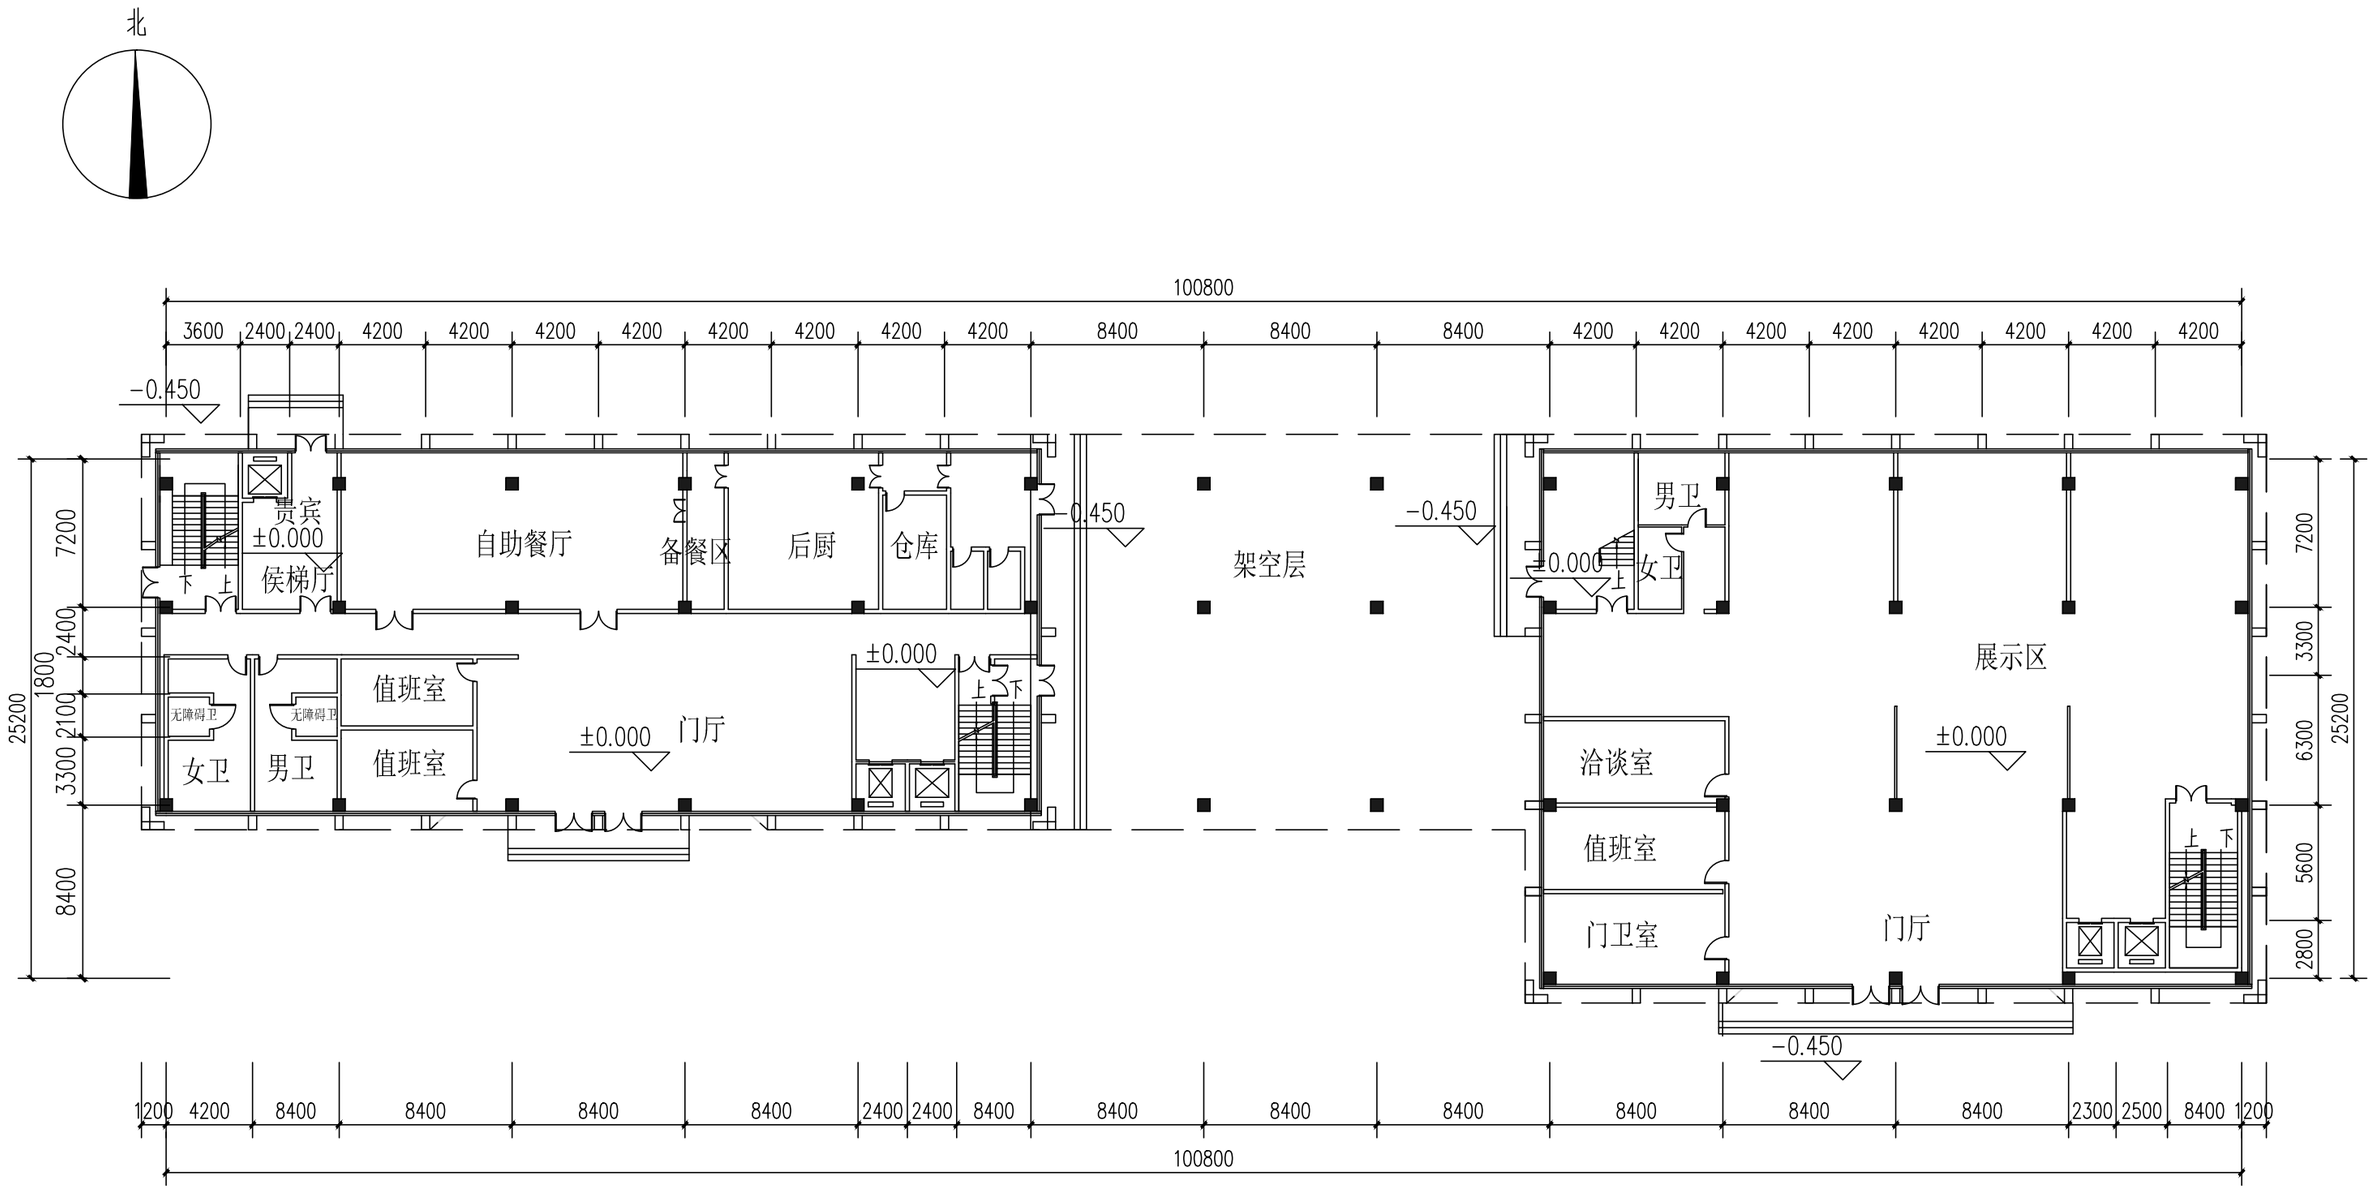
北
100800
3600 2400 2400 4200 4200 4200 4200 4200 4200 4200 4200 8400 8400 8400 4200 4200 4200 4200 4200 4200 4200 4200
-0.450
贵宾
±0.000
侯梯厅
下 上
自助餐厅
备餐区
后厨
仓库
-0.450
架空层
-0.450
男卫
±0.000
上
女卫
展示区
±0.000
洽谈室
值班室
门卫室
门厅
上 下
-0.450
值班室
值班室
±0.000
门厅
±0.000
上 下
无障碍卫
无障碍卫
女卫
男卫
7200
2400
1800
2100
3300
8400
25200
7200
3300
6300
5600
2800
25200
1200 4200 8400 8400 8400 8400 2400 2400 8400 8400 8400 8400 8400 8400 8400 2300 2500 8400 1200
100800

一层平面图 1:300