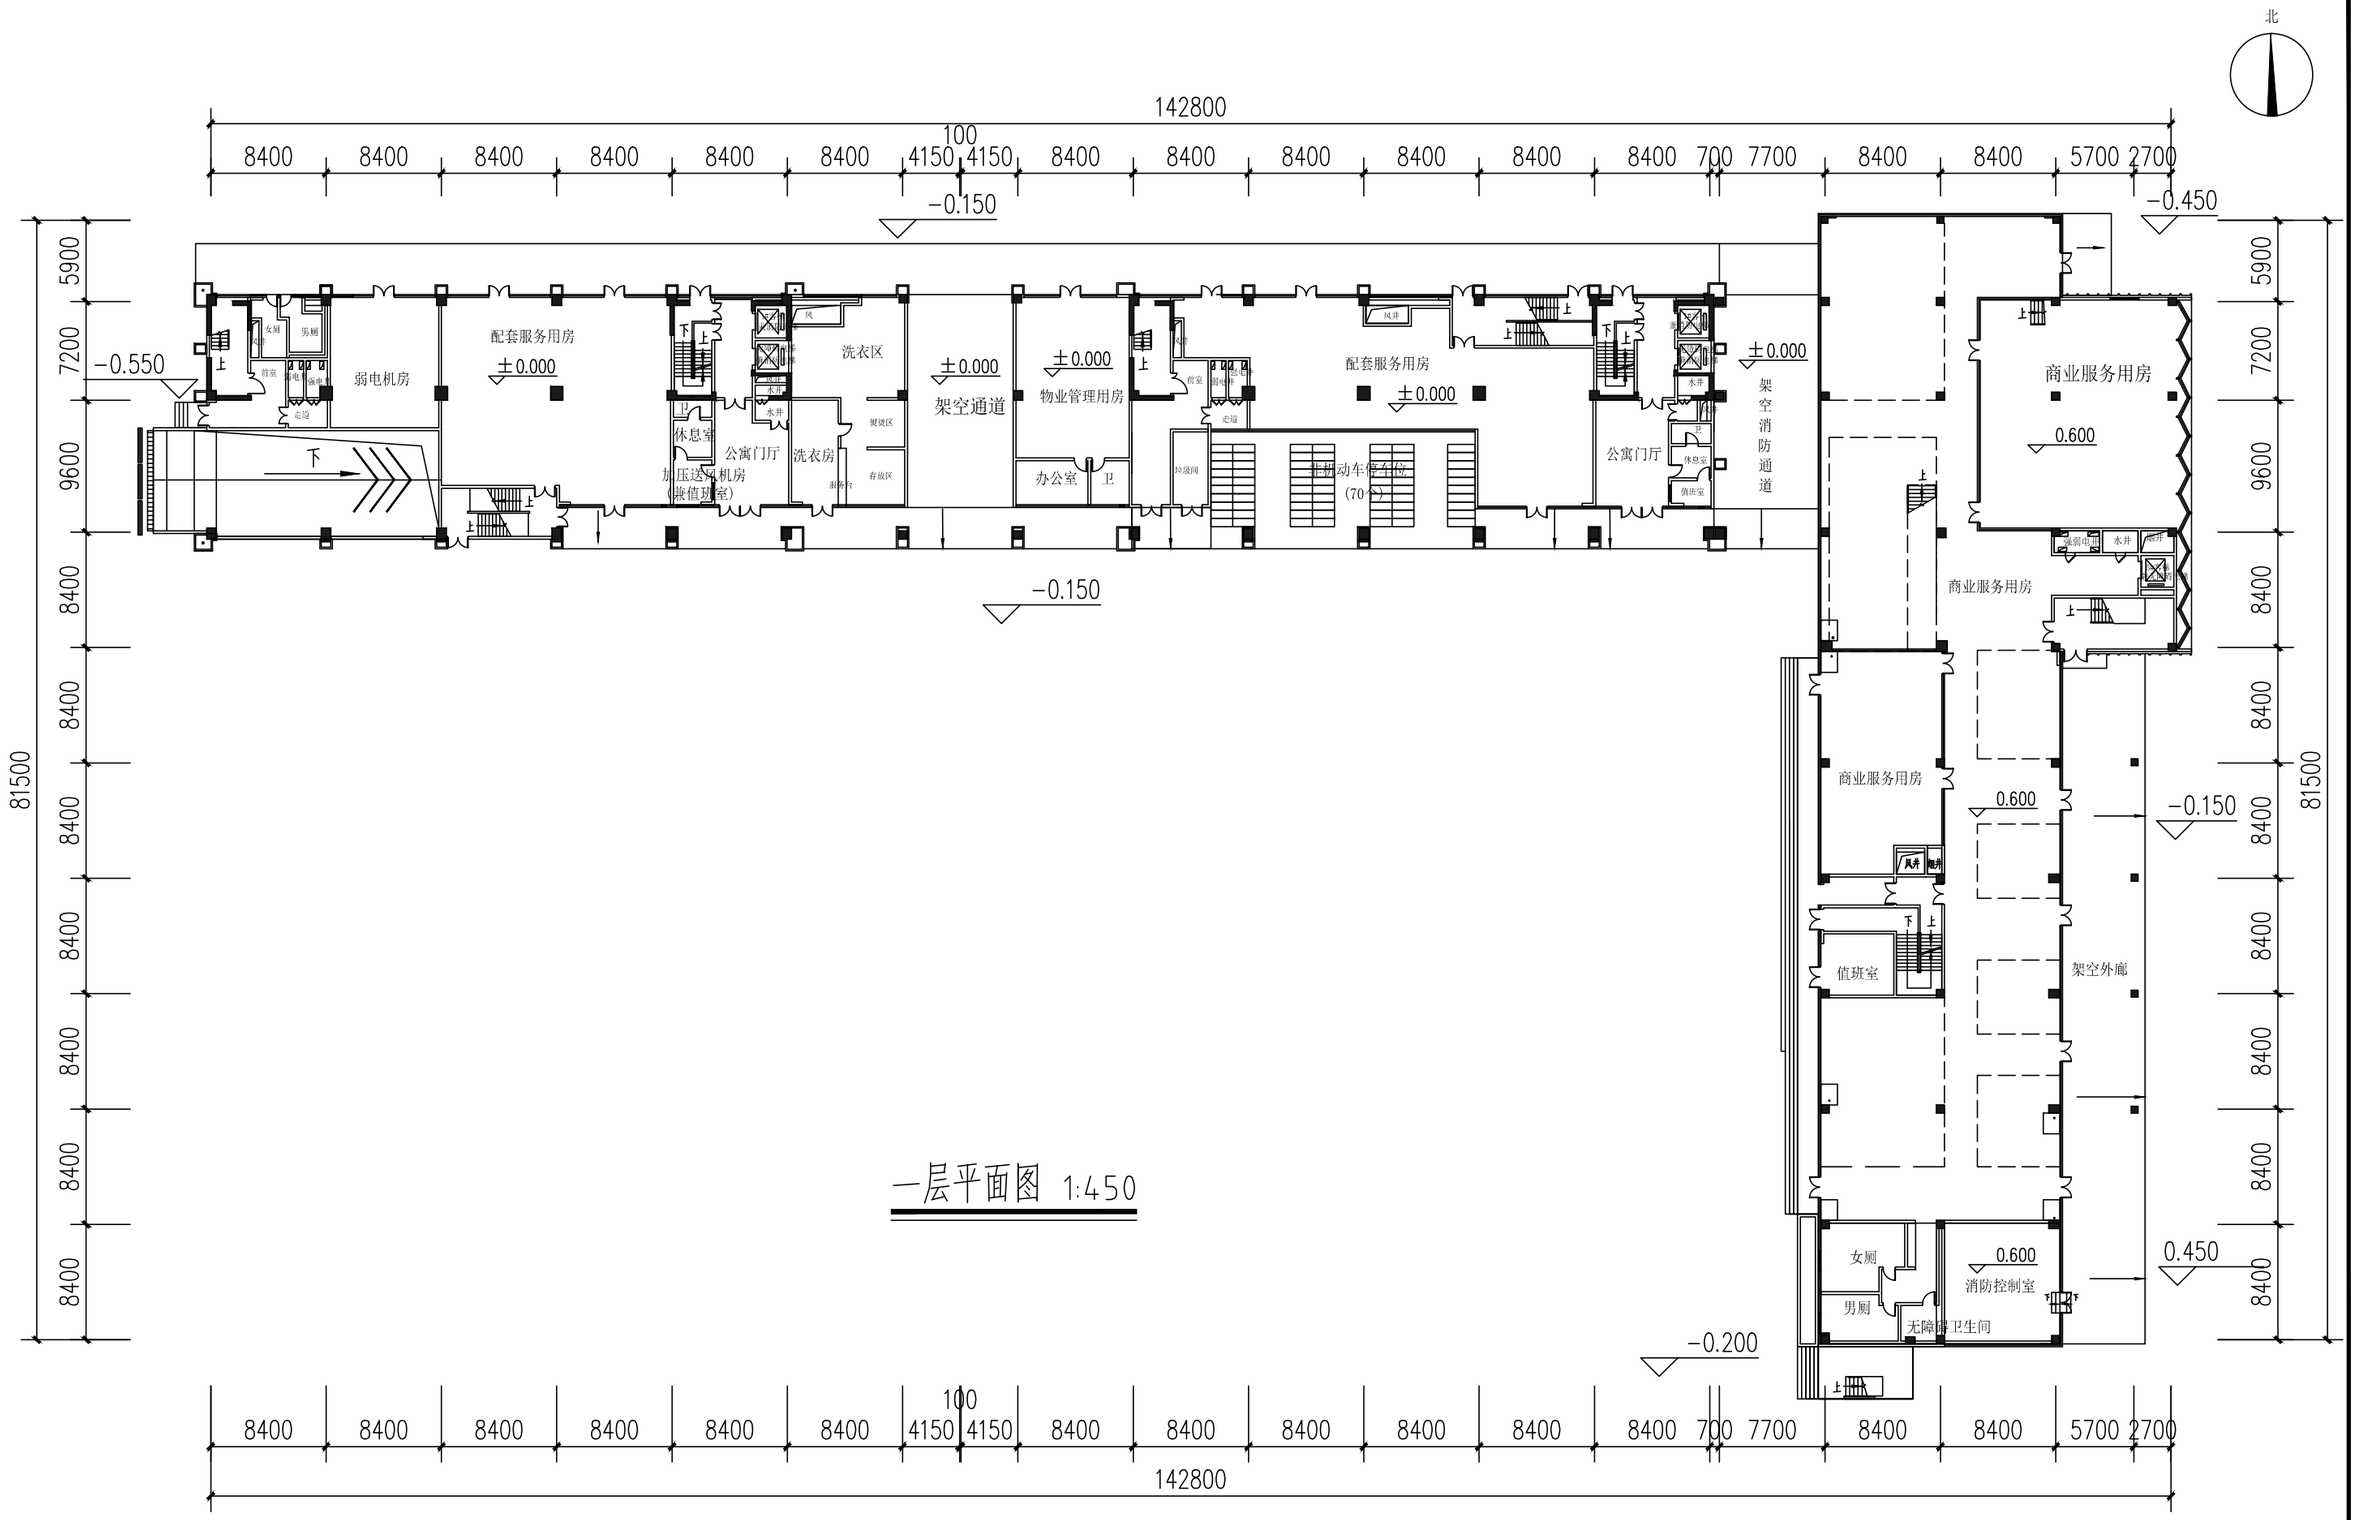
北
142800
100
8400
4150
700
7700
5700
2700
81500
7200
9600
5900
-0.550
-0.150
-0.450
-0.200
0.450
0.600
弱电机房
配套服务用房
±0.000
洗衣区
架空通道
物业管理用房
办公室
卫
休息室
公寓门厅
洗衣房
加压送风机房
(值班室)
非机动车停车位
(70个)
架空消防通道
商业服务用房
值班室
架空外廊
女厕
男厕
消防控制室
无障碍卫生间
风井
水井
强弱电井
走道
前室
下
上

一层平面图 1:450