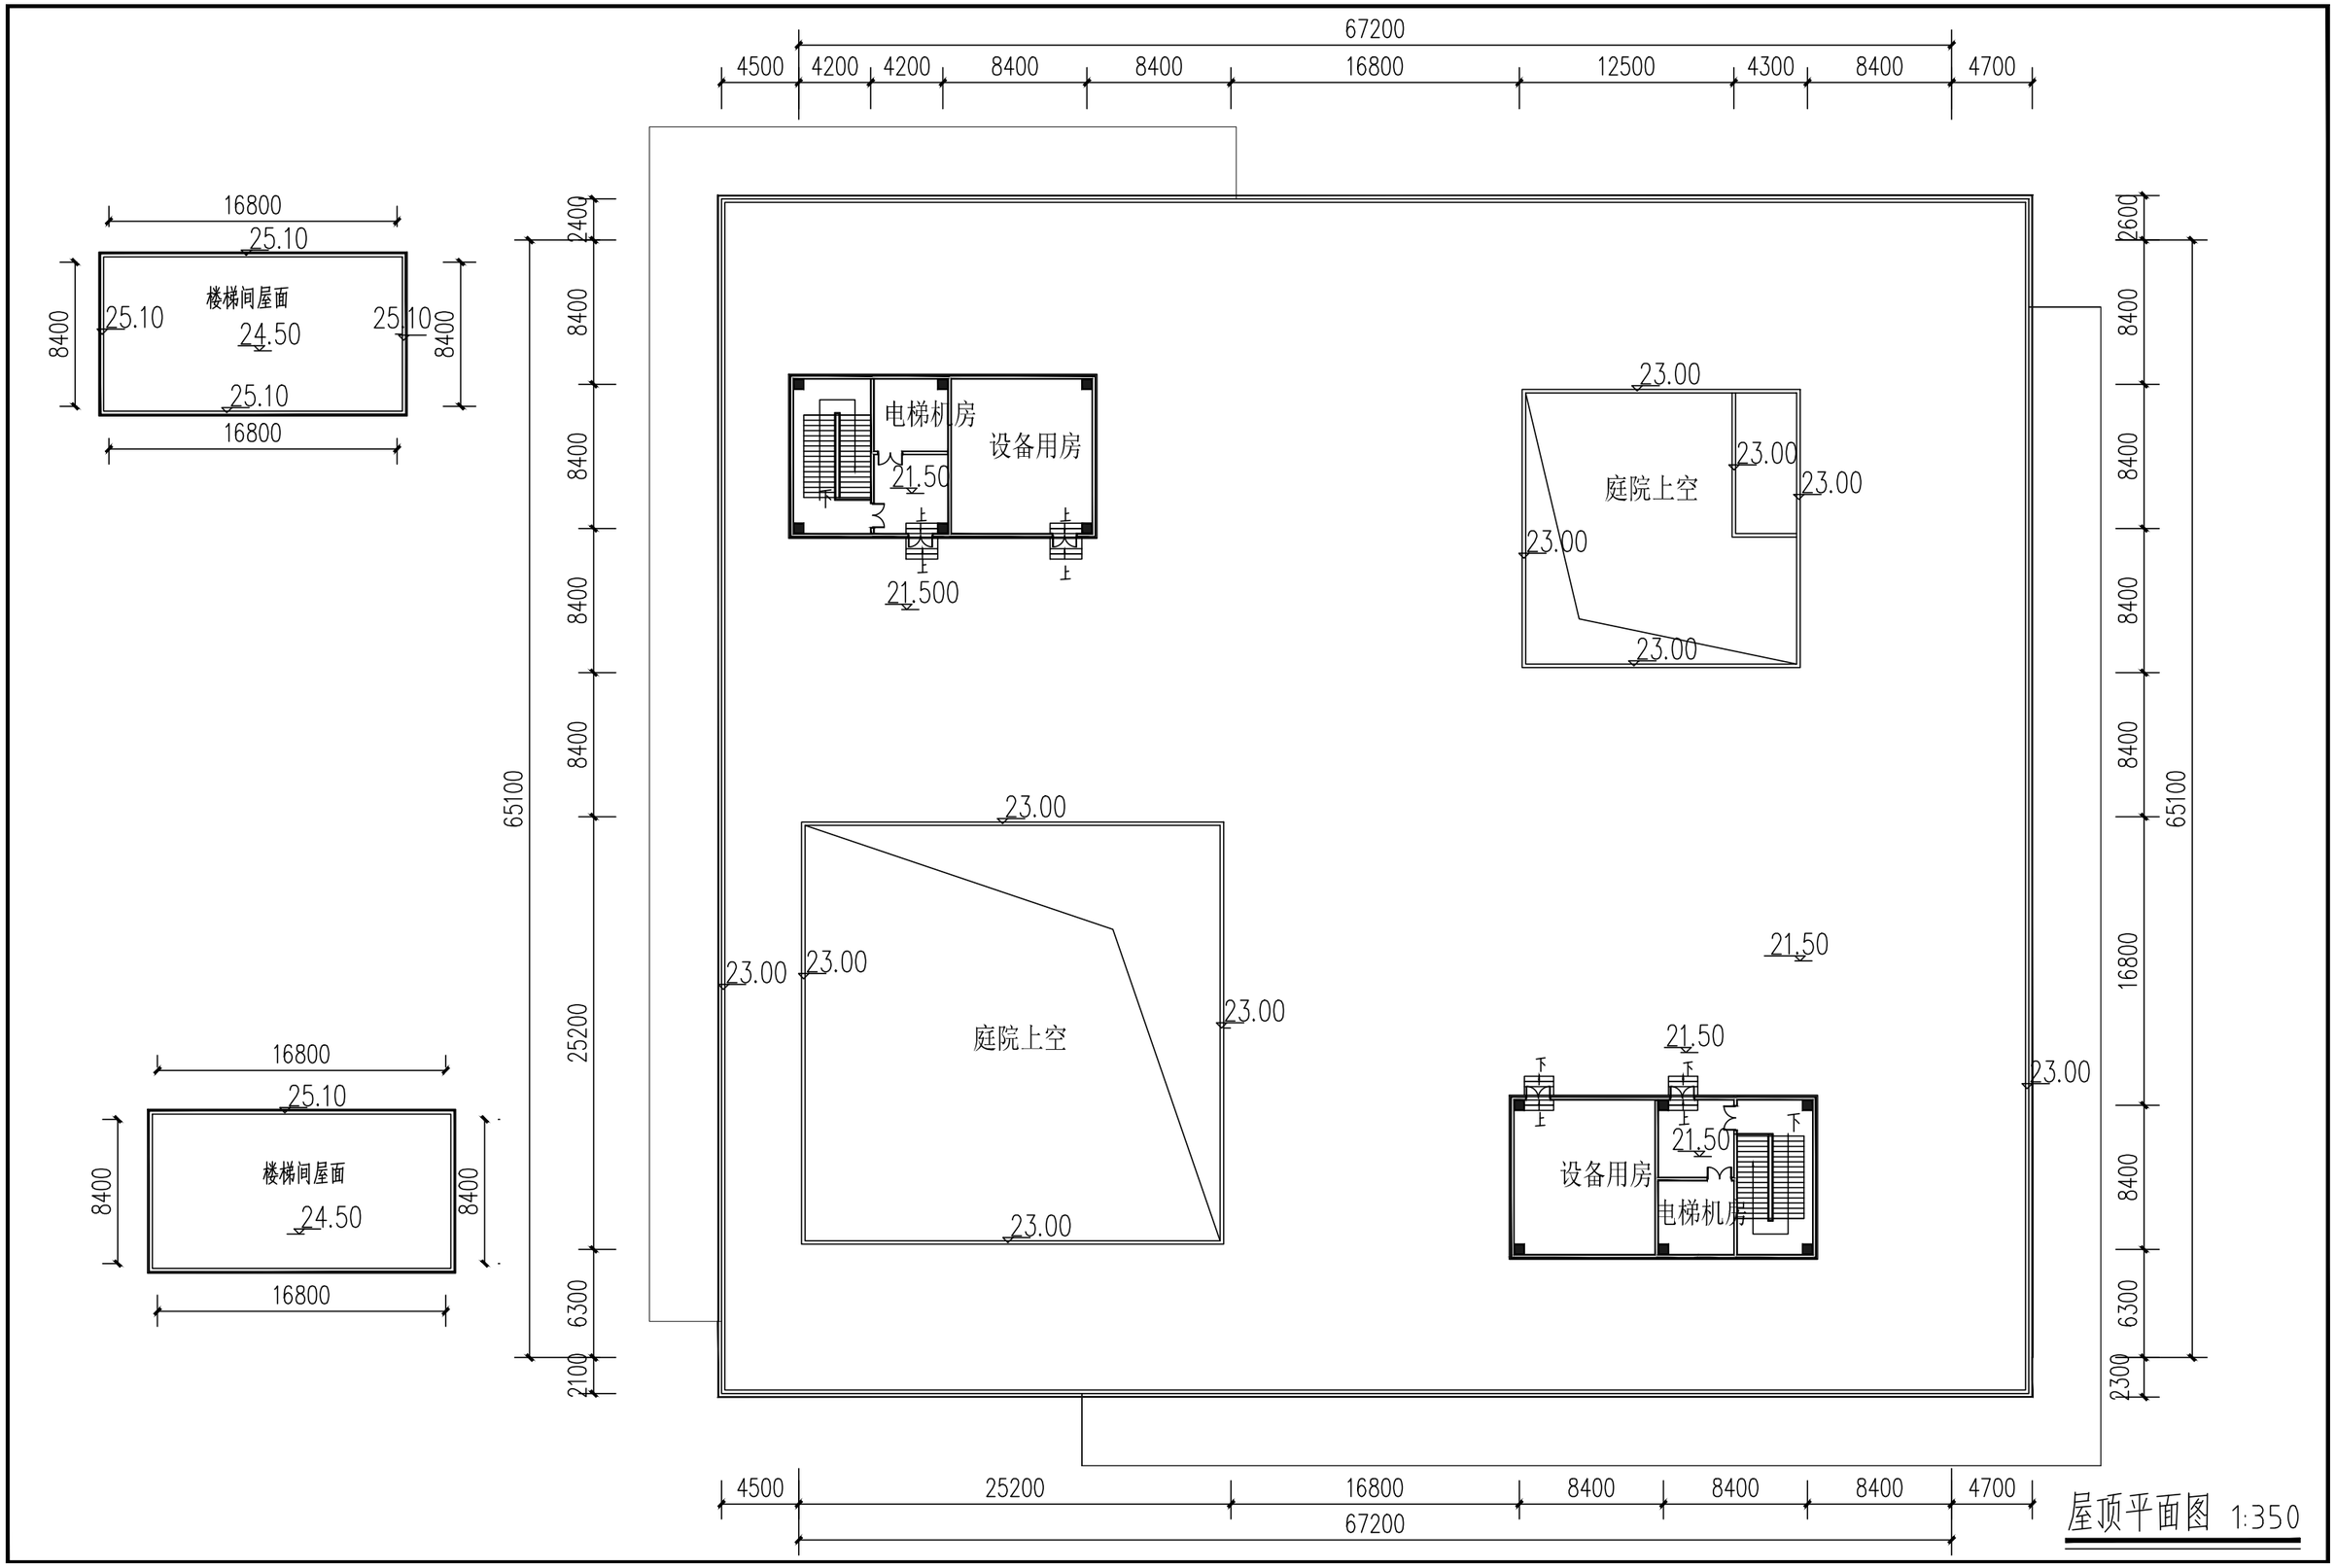
67200
4500
4200
4200
8400
8400
16800
12500
4300
8400
4700
16800
25.10
楼梯间屋面
24.50
8400
65100
25200
6300
2100
2600
16800
2300
电梯机房
设备用房
21.50
21.500
庭院上空
23.00
楼梯间屋面
24.50

屋顶平面图 1:350