


大冶蘭园（B地块修）地下车位图

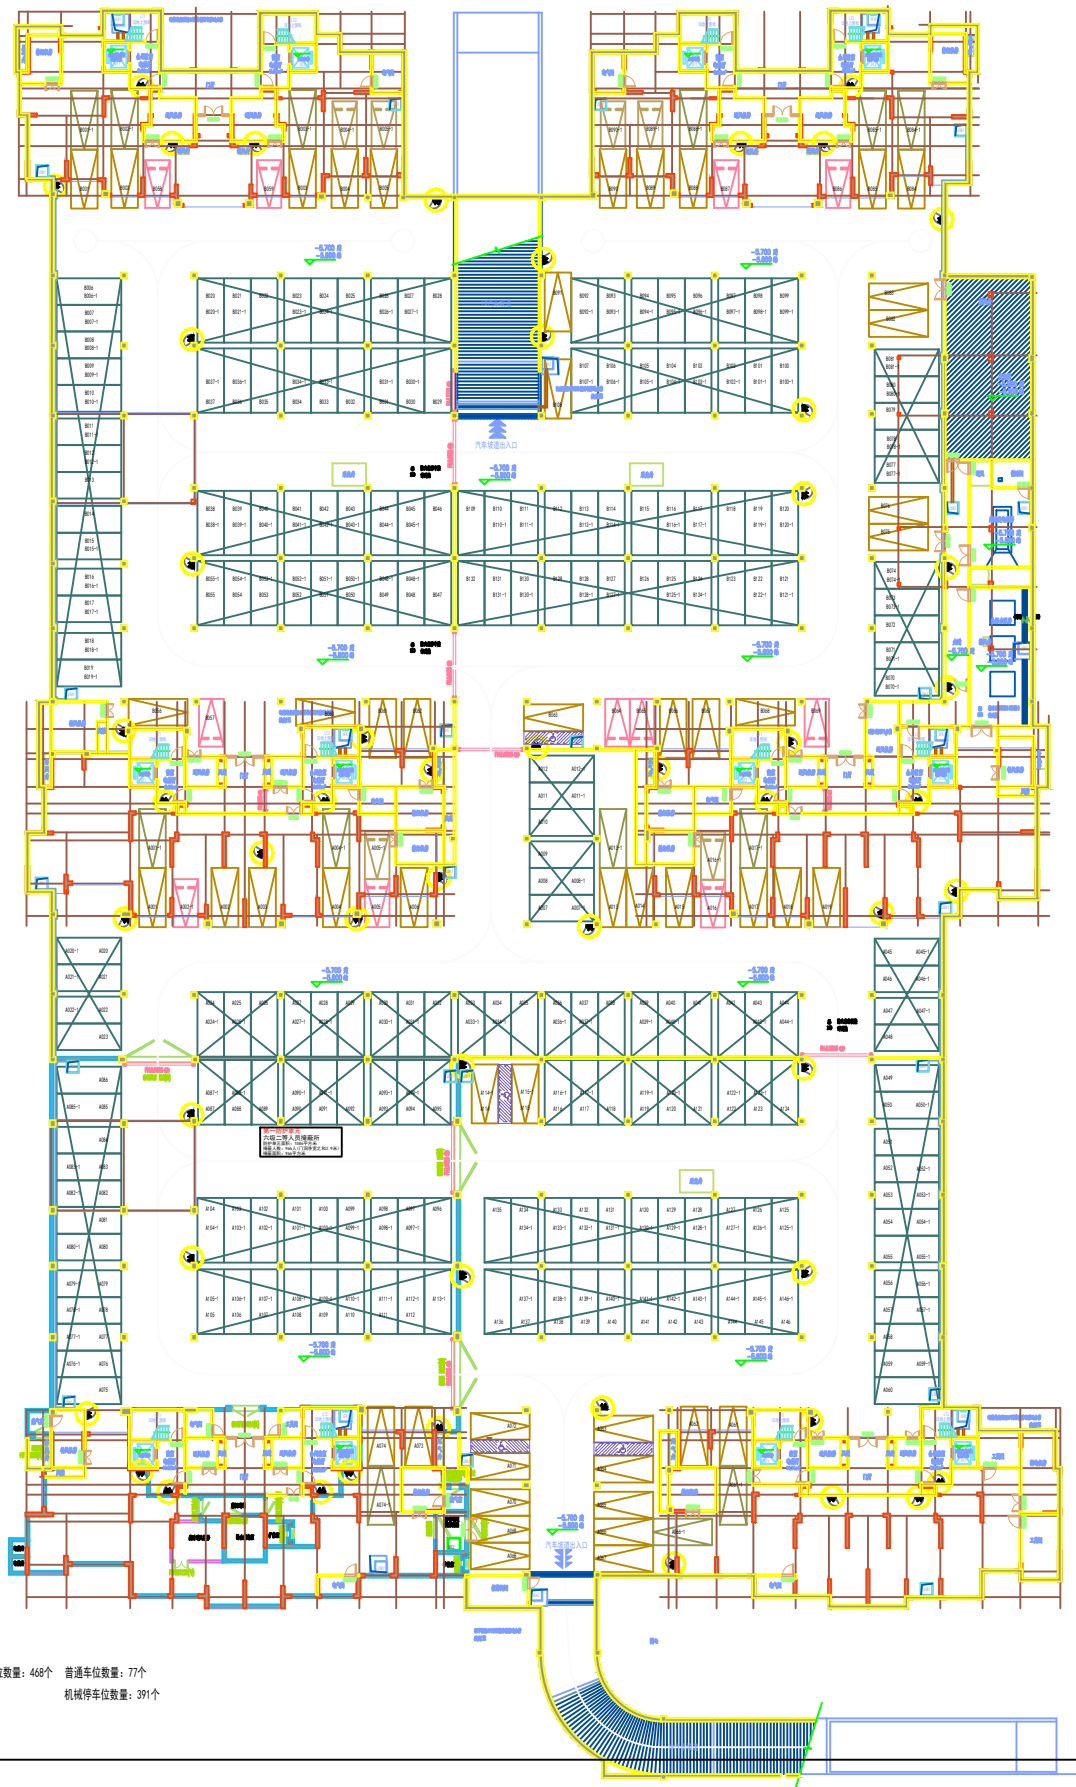

地下室车位数量: 468个 普通车位数量: 77个
机械停车位数量: 391个