


说明:


1. 基础资料: 武钢资源集团金山店铁矿总图。
2. 图中采用1985国家高程基准、2000国家大地坐标系。
3. 图中尺寸单位均以m计, H表示建筑高度, F表示建筑层数。
4. 图中规划道路及室外工程部分, 仅为示意, 详见后期设计图纸。
5. 图中矿区用地红线仅为局部红线, 红线以西全为矿自用地块。

图例:

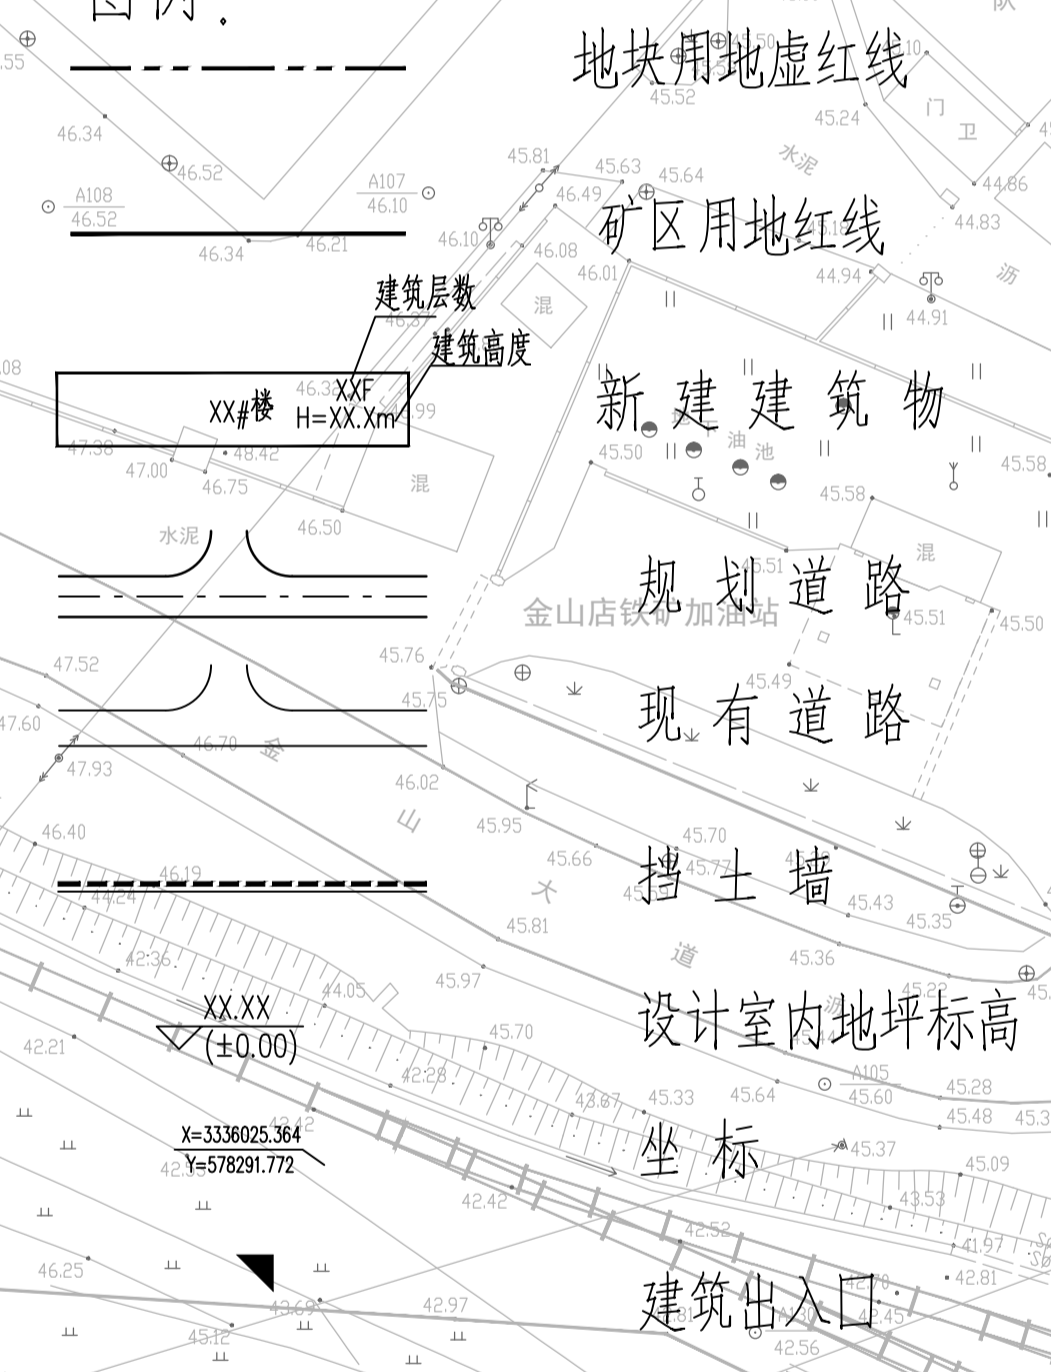

主要经济技术指标

序号	分项	数值	单位	备注
1	建筑面积	2952.96	m <sup>2</sup>	
2	基底面积	1282.56	m <sup>2</sup>	
3	计容面积	2952.96	m <sup>2</sup>	

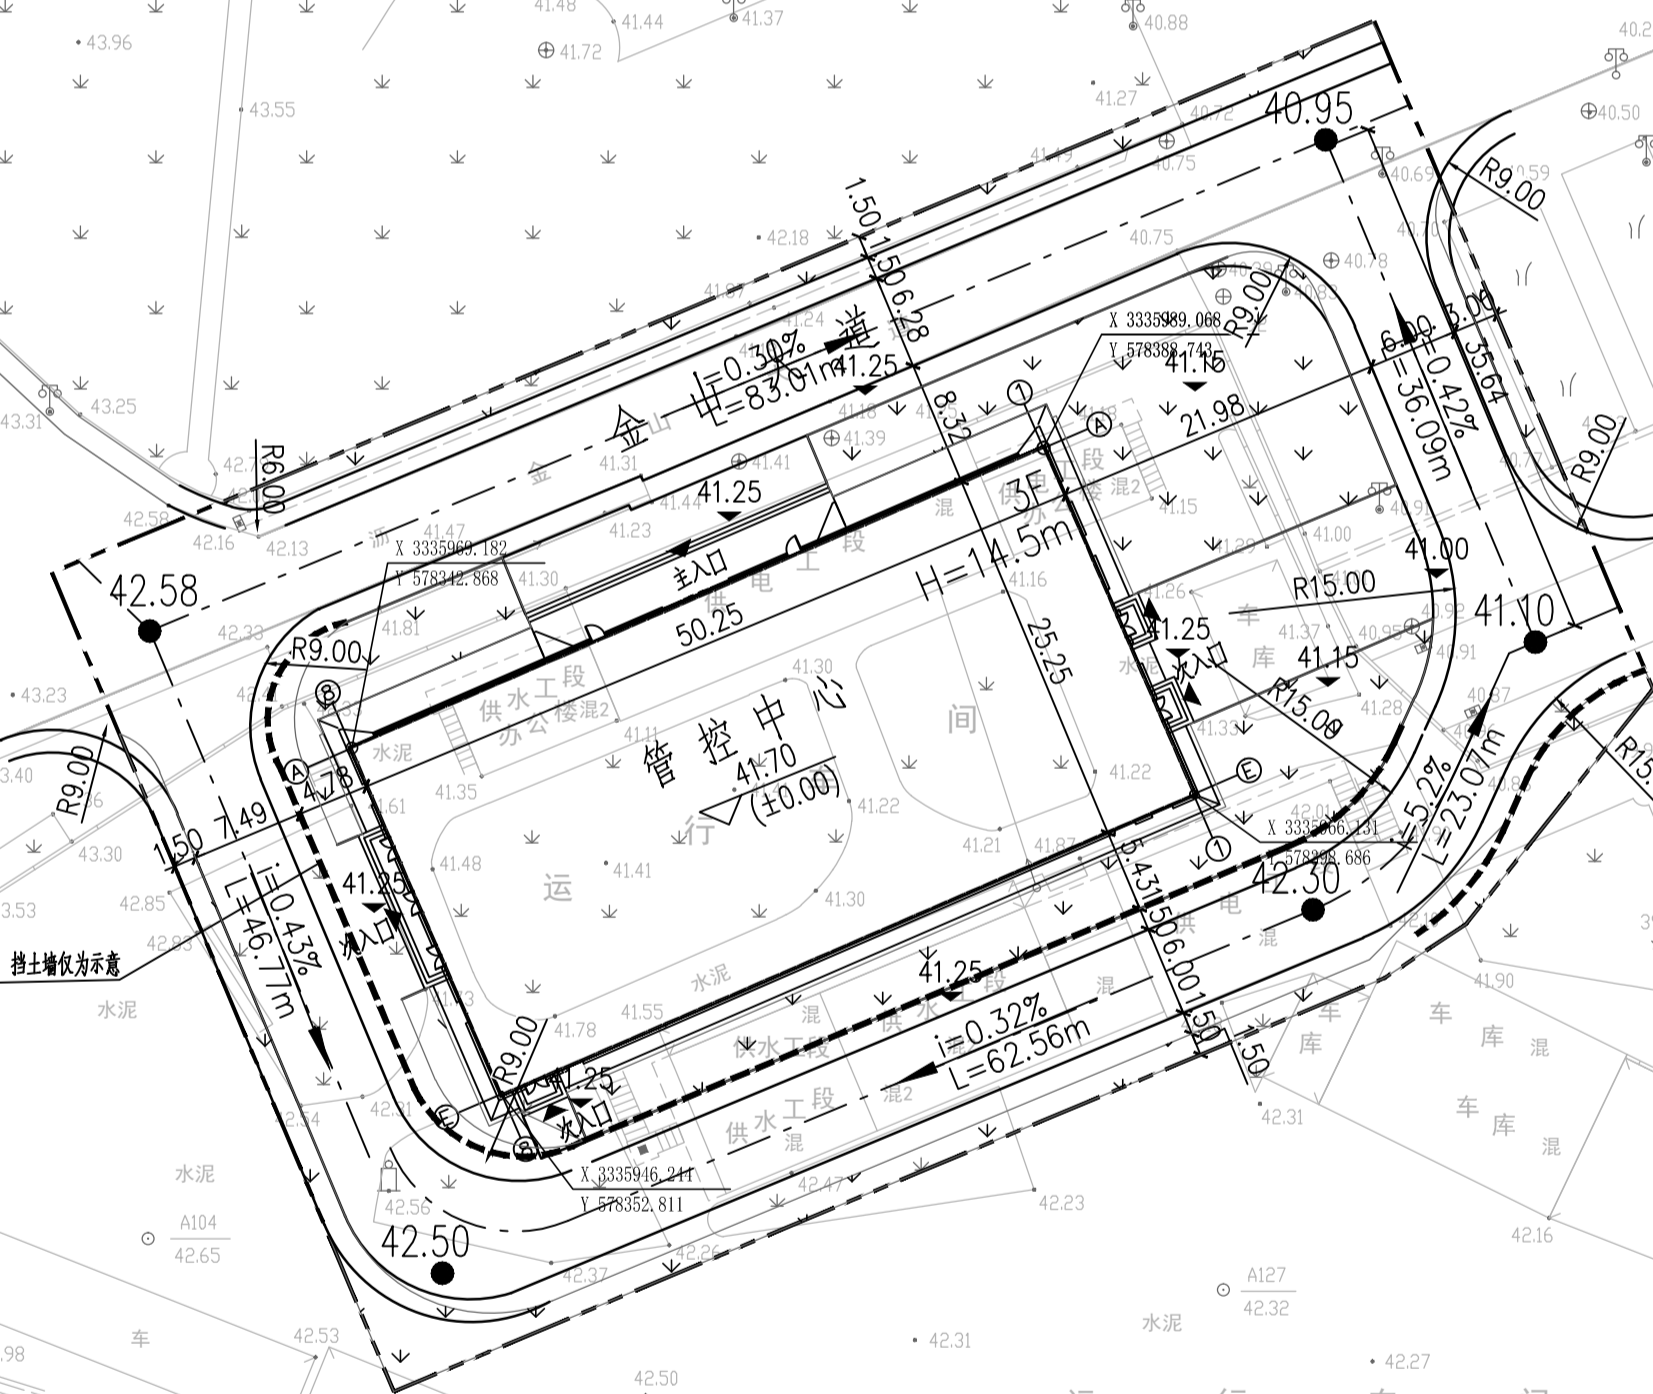

建设单位: 武钢资源集团金山店矿业有限公司

WSDRI 中南武汉勘测设计研究院有限公司  
WSDRI Wuhan Engineering Co., Ltd.

金山店矿业管控中心建设项目  
室外工程  
总平面布置图

证书编号: A142006089  
室审: 陈杰 专业: 城市规划  
审核: 田娜 设计阶段: 方案  
设计: 夏坤 比例: 1:500  
制图: 夏坤 保管号: [ ]

图号: [ ] 种类: [ ]  
日期: 2022.5 页次: 1 修改号: [ ]  
联系电话: [ ] 图框: 1 A1