




1 : 5 0 0

主要经济技术指标


项 目	计量单位	数 值
规划总用地	m ²	7523.91
其中		
道路代征面积	m ²	921.48
绿地代征面积	m ²	1957.53
净用地面积	m ²	4644.89
总建筑面积	m ²	1407.64
其中		
综合楼	m ²	837.12
机修间	m ²	132.84
加药间	m ²	91.84
配电间及加压泵房	m ²	345.84
建筑基底面积	m ²	1049.56
其中		
综合楼	m ²	279.04
机修间	m ²	132.84
加药间	m ²	91.84
配电间及加压泵房	m ²	345.84
水箱	m ²	200.00
容积率		0.30
建筑系数	%	22.60
绿地率	%	50.68
停车位	个	6

图 例

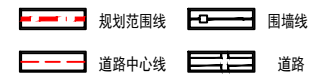

注:

1. 本方案未经市规划行政主管部门审定无效。
2. 黄石坐标系

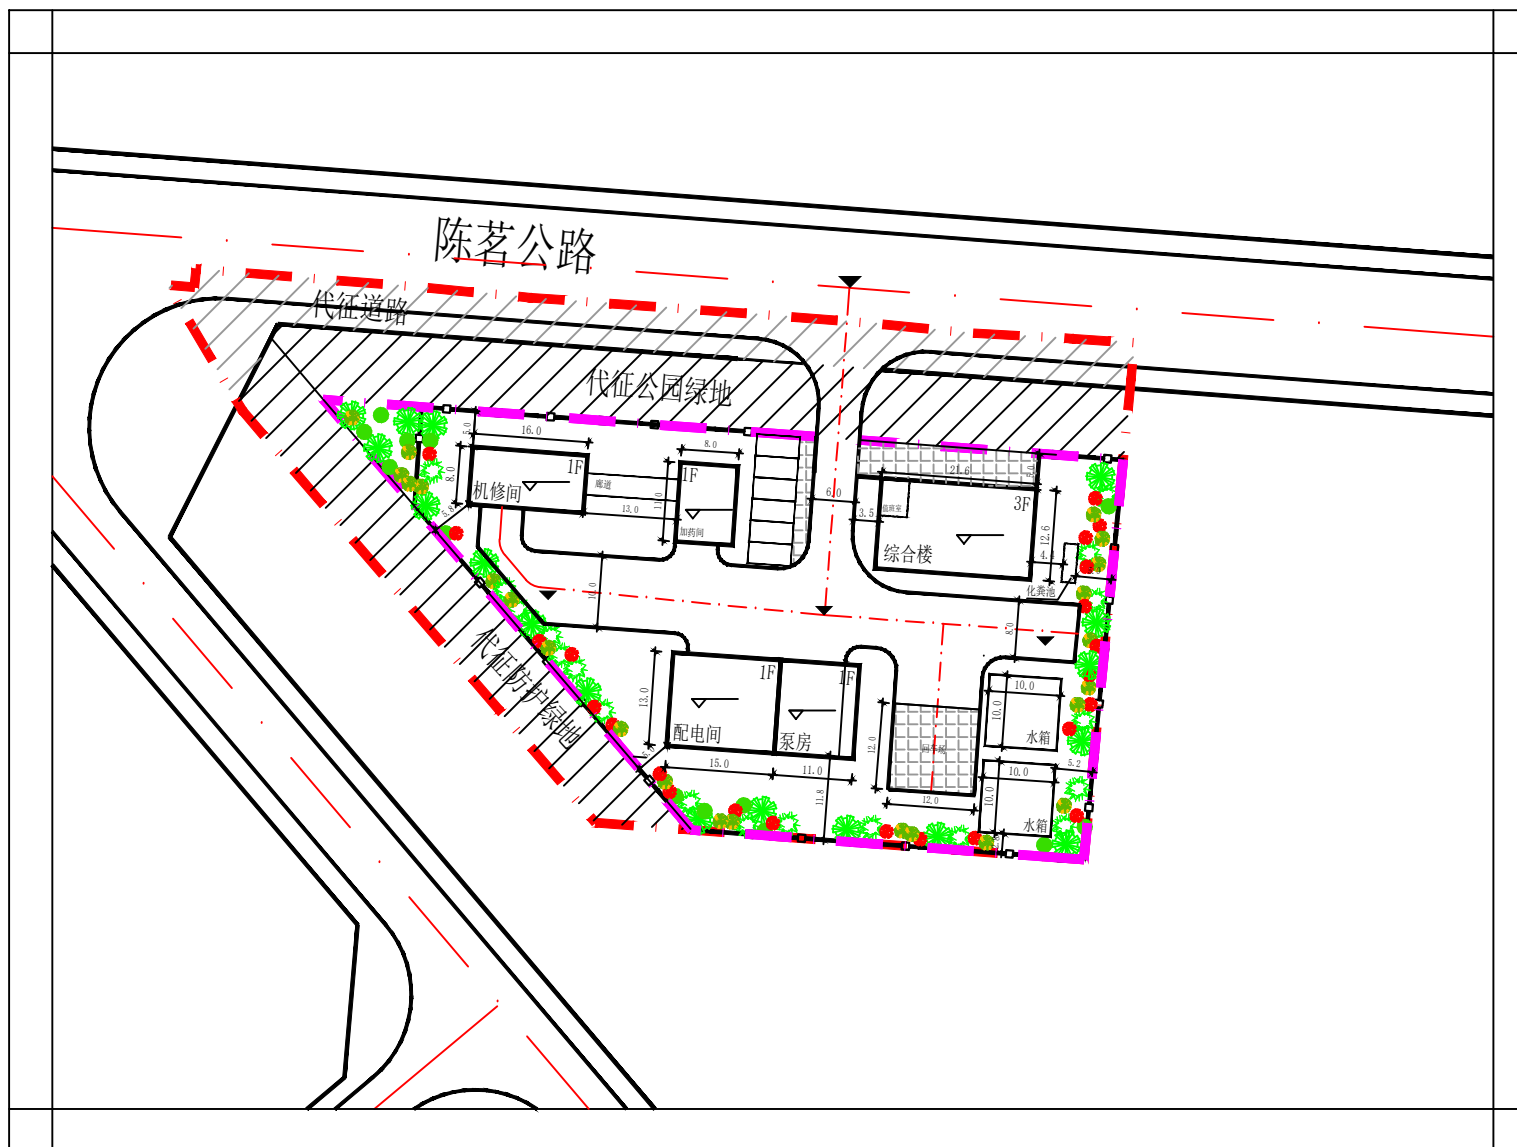

大冶市规划设计研究院

证书等级: 乙级 编号: 182063

建设单位 大冶市振恒城市发展投资有限公司 院长
工程名称 大冶市茗山乡饮水工程 审定

审 核
校 对

设 计
制 图

设计号
图 名

2019-149

总平面图方案图 1:500

图 号

日期 2020.04

1-1

(加盖出图专用章有效)