

宗地图


单位: m.m²

宗地编号:

地籍图号: 3339.25-38571.00

土地权利人: 袁顺星

宗地面积: 63.96平方米

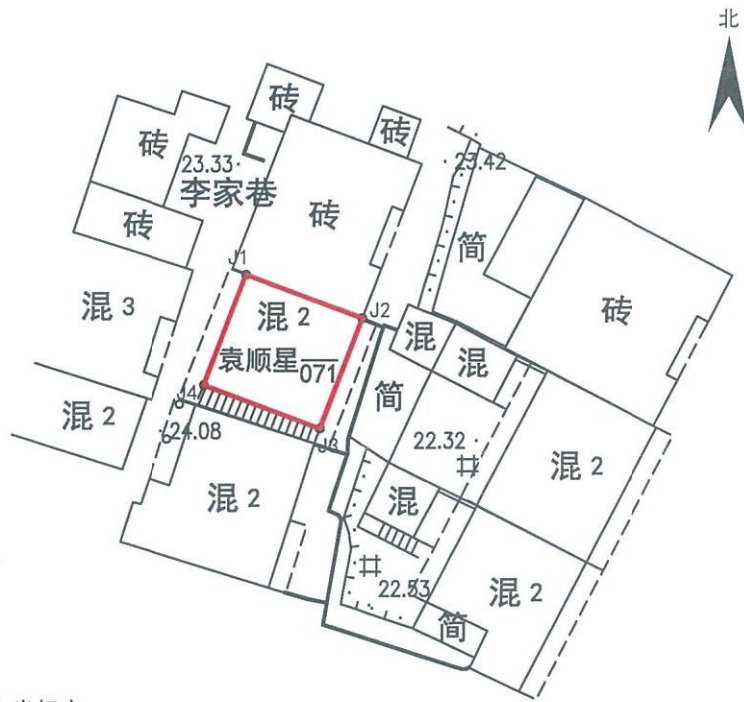


界址点坐标表

点号	X	Y	边长
J1	3339500.825	38571021.090	8.20
J2	3339497.948	38571028.769	7.80
J3	3339490.644	38571026.032	8.20
J4	3339493.521	38571018.353	7.80
J1	3339500.825	38571021.090	
S=63.96 平方米 合0.0959亩			

2023年12月解析法测绘界址点
 绘图日期: 2023年12月5日
 审核日期: 2023年12月6日
 国家2000坐标系

1:500

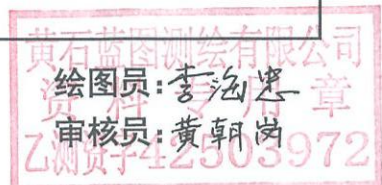

黄石蓝图测绘有限公司