

宗地图


单位: m.m²

宗地编号: 420281029044GB00188

权利人: 张泽英

地籍图号: 3322.00-560.25

宗地面积: 160.17平方米

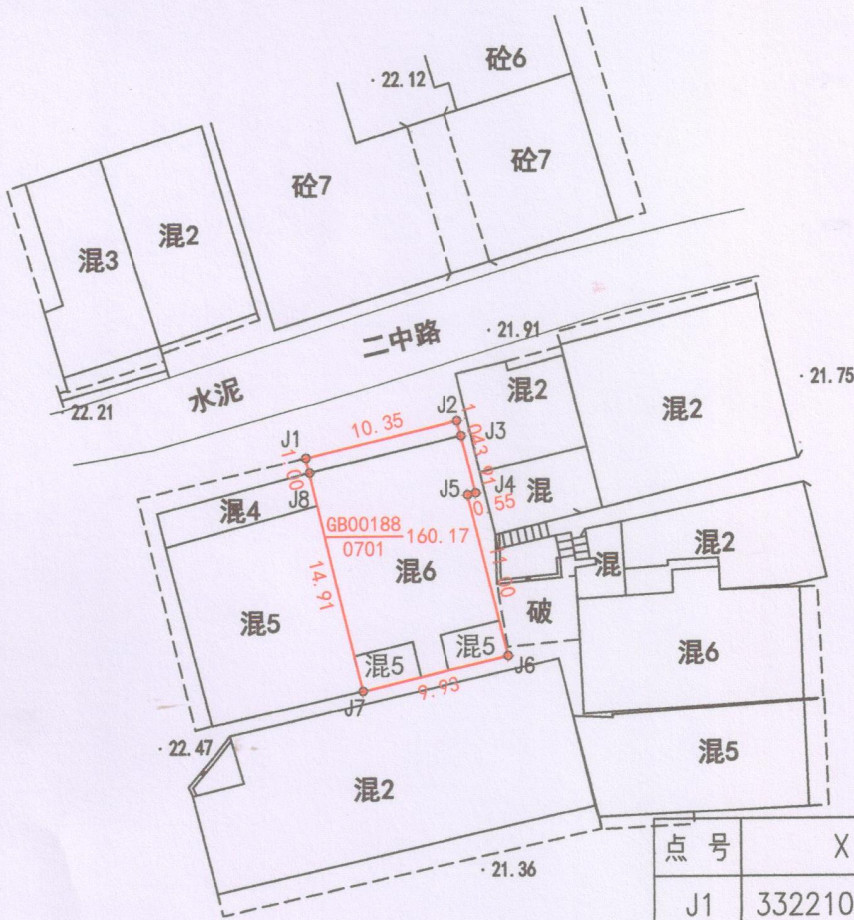

界址点坐标表

点号	X	Y	边长
J1	3322104.816	38560257.109	10.35
J2	3322107.250	38560267.173	1.04
J3	3322106.248	38560267.452	3.91
J4	3322102.452	38560268.405	0.55
J5	3322102.331	38560267.868	11.00
J6	3322091.656	38560270.500	9.93
J7	3322089.344	38560260.846	14.91
J8	3322103.841	38560257.345	1.00
J1	3322104.816	38560257.109	
S=160.17 平方米 合0.2403亩			

湖北裕煌测绘有限公司

湖北裕煌测绘有限公司

测绘专用章

2024年1月解析法测绘界址点
 制图日期: 2024年1月13日
 制图编号: 鄂测字[2024]第501501号
 审核日期: 2024年1月13日
 2000国家大地坐标系

1:500

绘图员: 李瑀彪

审核员: 程时勇