
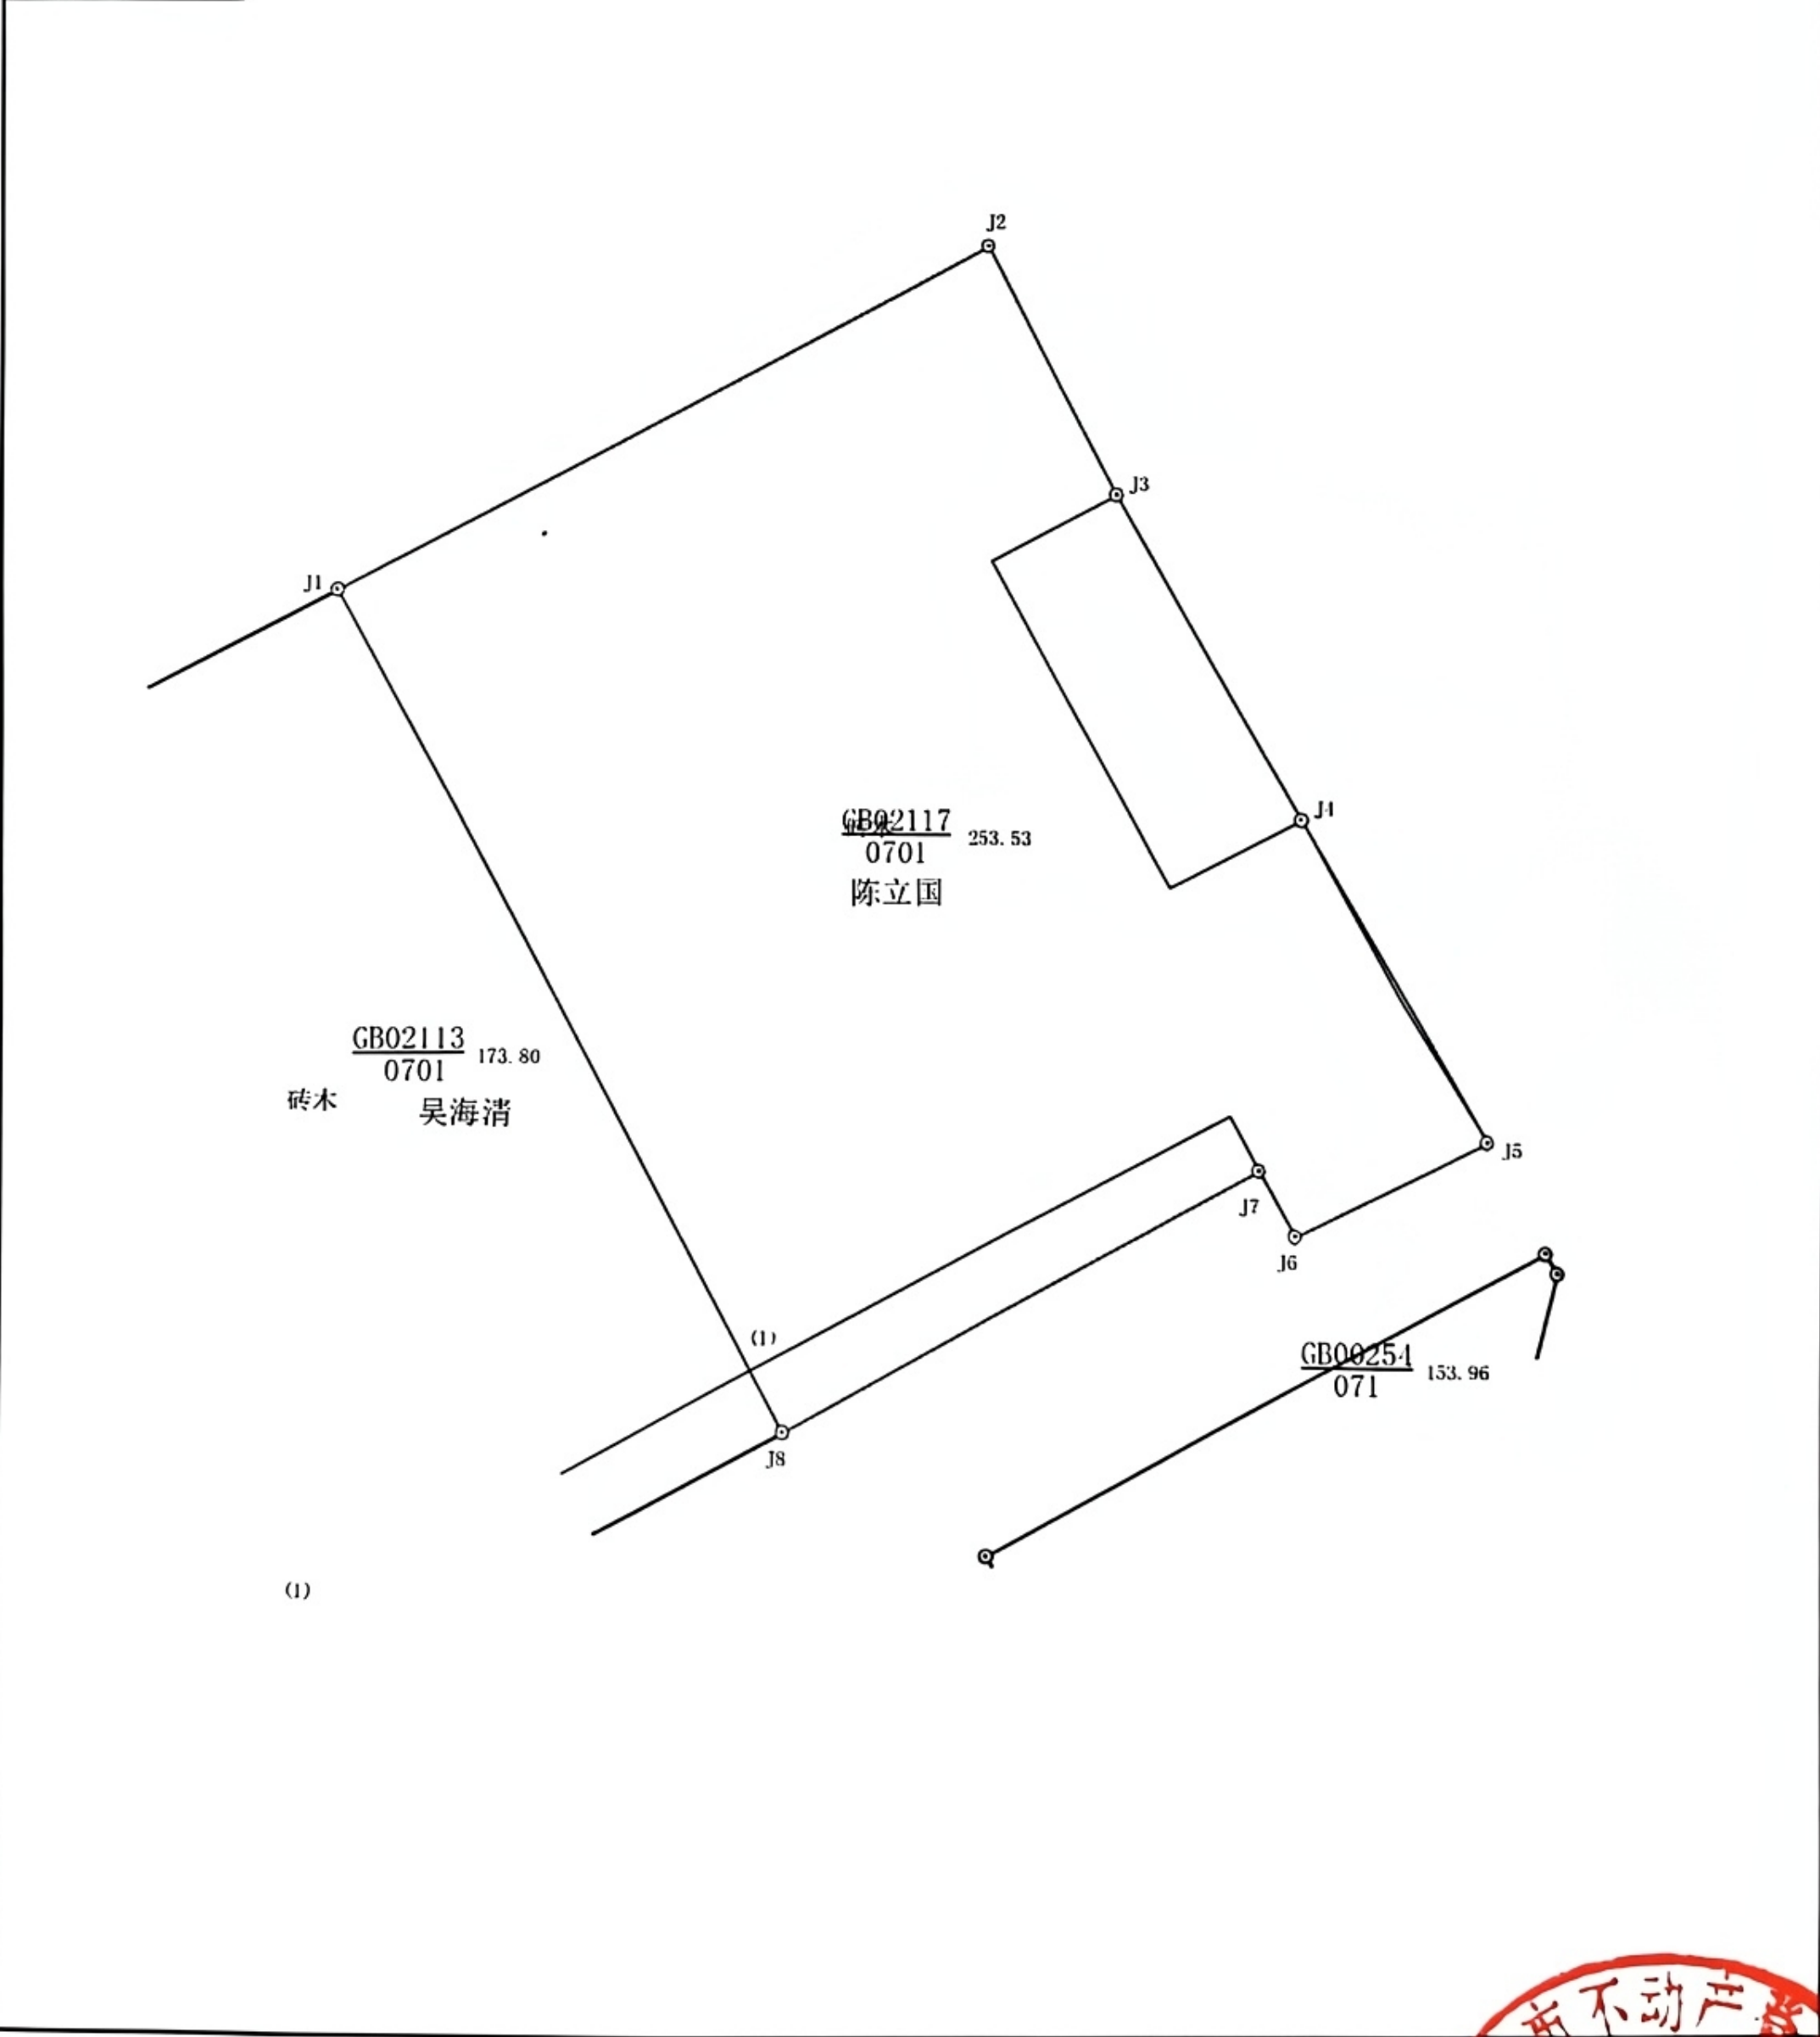


宗地图

单位: m, m²

宗地代码:	420281029044GB02117	权利人名称:	陈立国
所在图幅号:	22.00-60.00	宗地面积:	253.53

J1	13.96
J2	5.31
J3	7.03
J4	6.87
J5	4.00
J6	1.39
J7	10.12
J8	17.84
J1	17.84

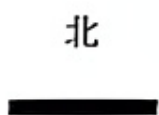

大冶市不动产登记局

2026年7月解析法测绘界址点
制图日期: 2026年7月6日
审核日期: 2026年7月6日

1:200

