


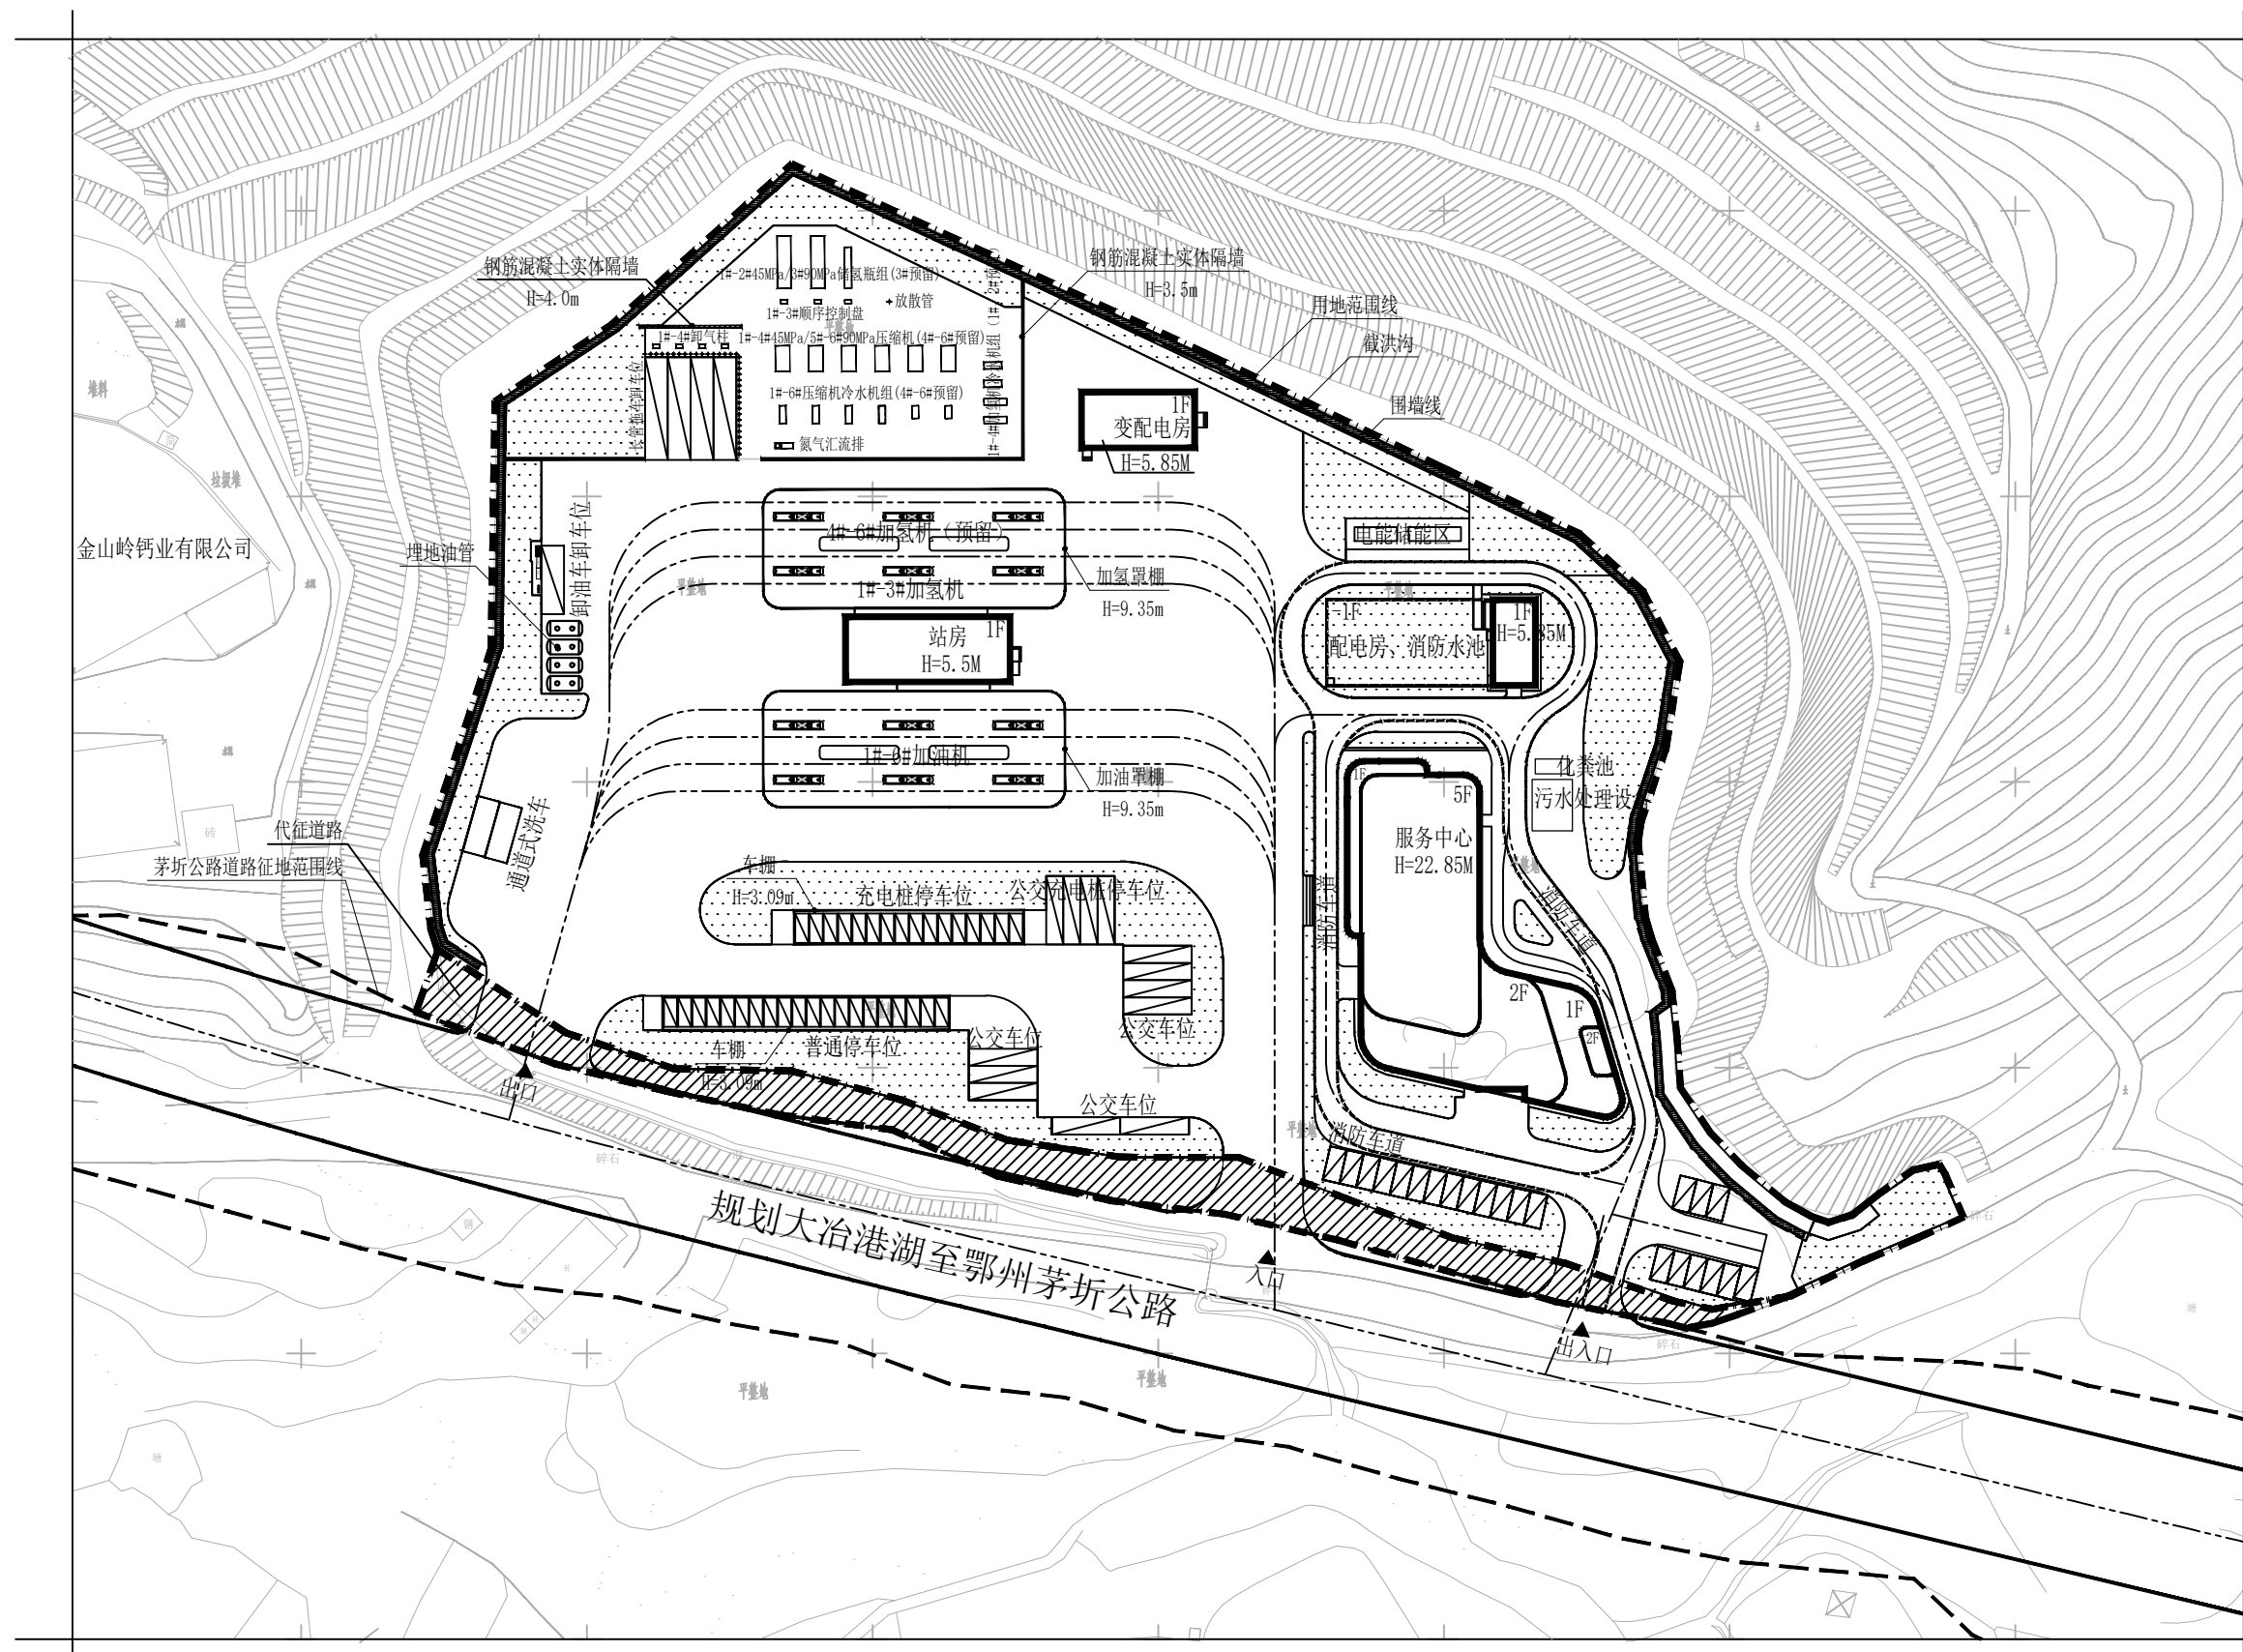

	用地范围线		停车位
	规划建筑		室内标高
	消防水池		室外标高
	道路		消防车道
	截洪沟		围墙线

大冶市城市规划设计研究院有限公司 证书等级: 乙级 编号: 23420036	建设单位	大冶市交通投资有限公司	院 长		审 核		设 计		设计号	规划2024-046	图 号	34-5
	工程名称	金山店综合能源站	审 定		校 对		制 图		图 名	平面位置图 1:1000	日 期	2025.04

(加盖出图专用章有效)