


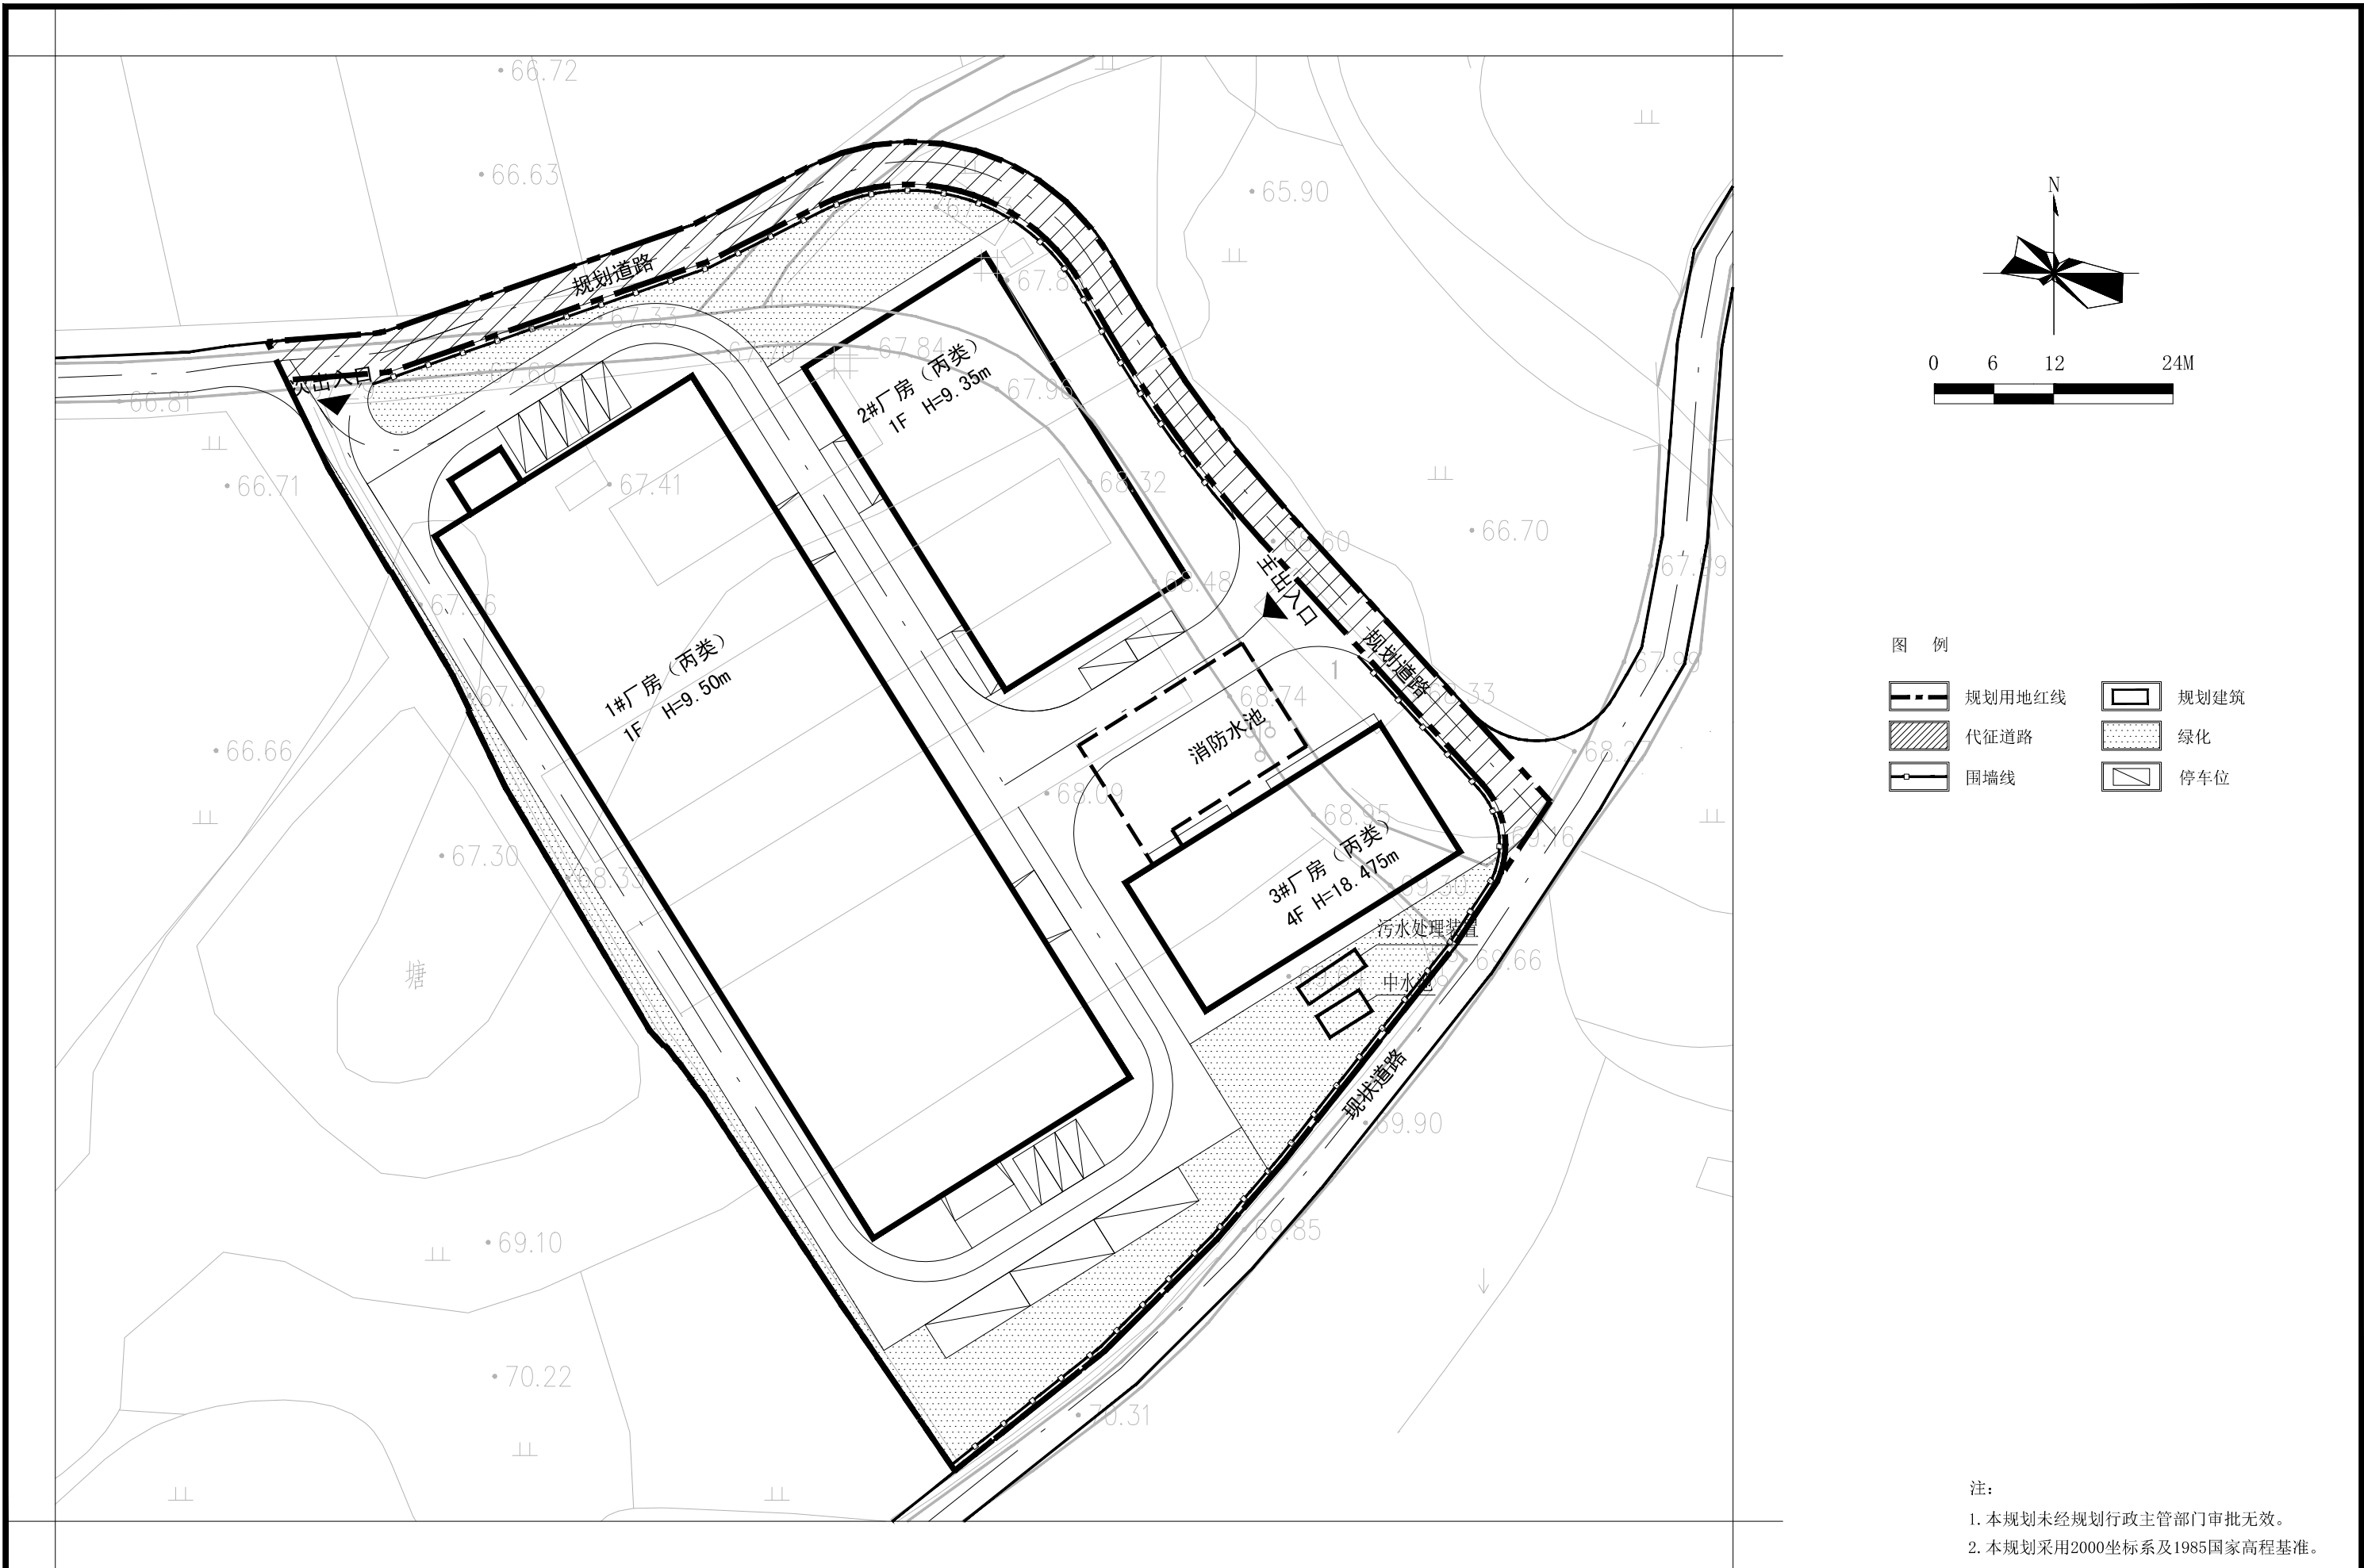

大冶市城市规划设计研究院有限公司	建设单位	大冶市殷祖镇新屋村村民委员会	院长		审核		设计		设计号	冶规设2025-185	图号	22-5
证书等级 乙级 编号:23420036	工程名称	新屋村吴德明畈湾荞麦粿加工项目	审定		校对		制图		图名	平面位置图1:600	日期	2025.09

(加盖出图专用章有效)