



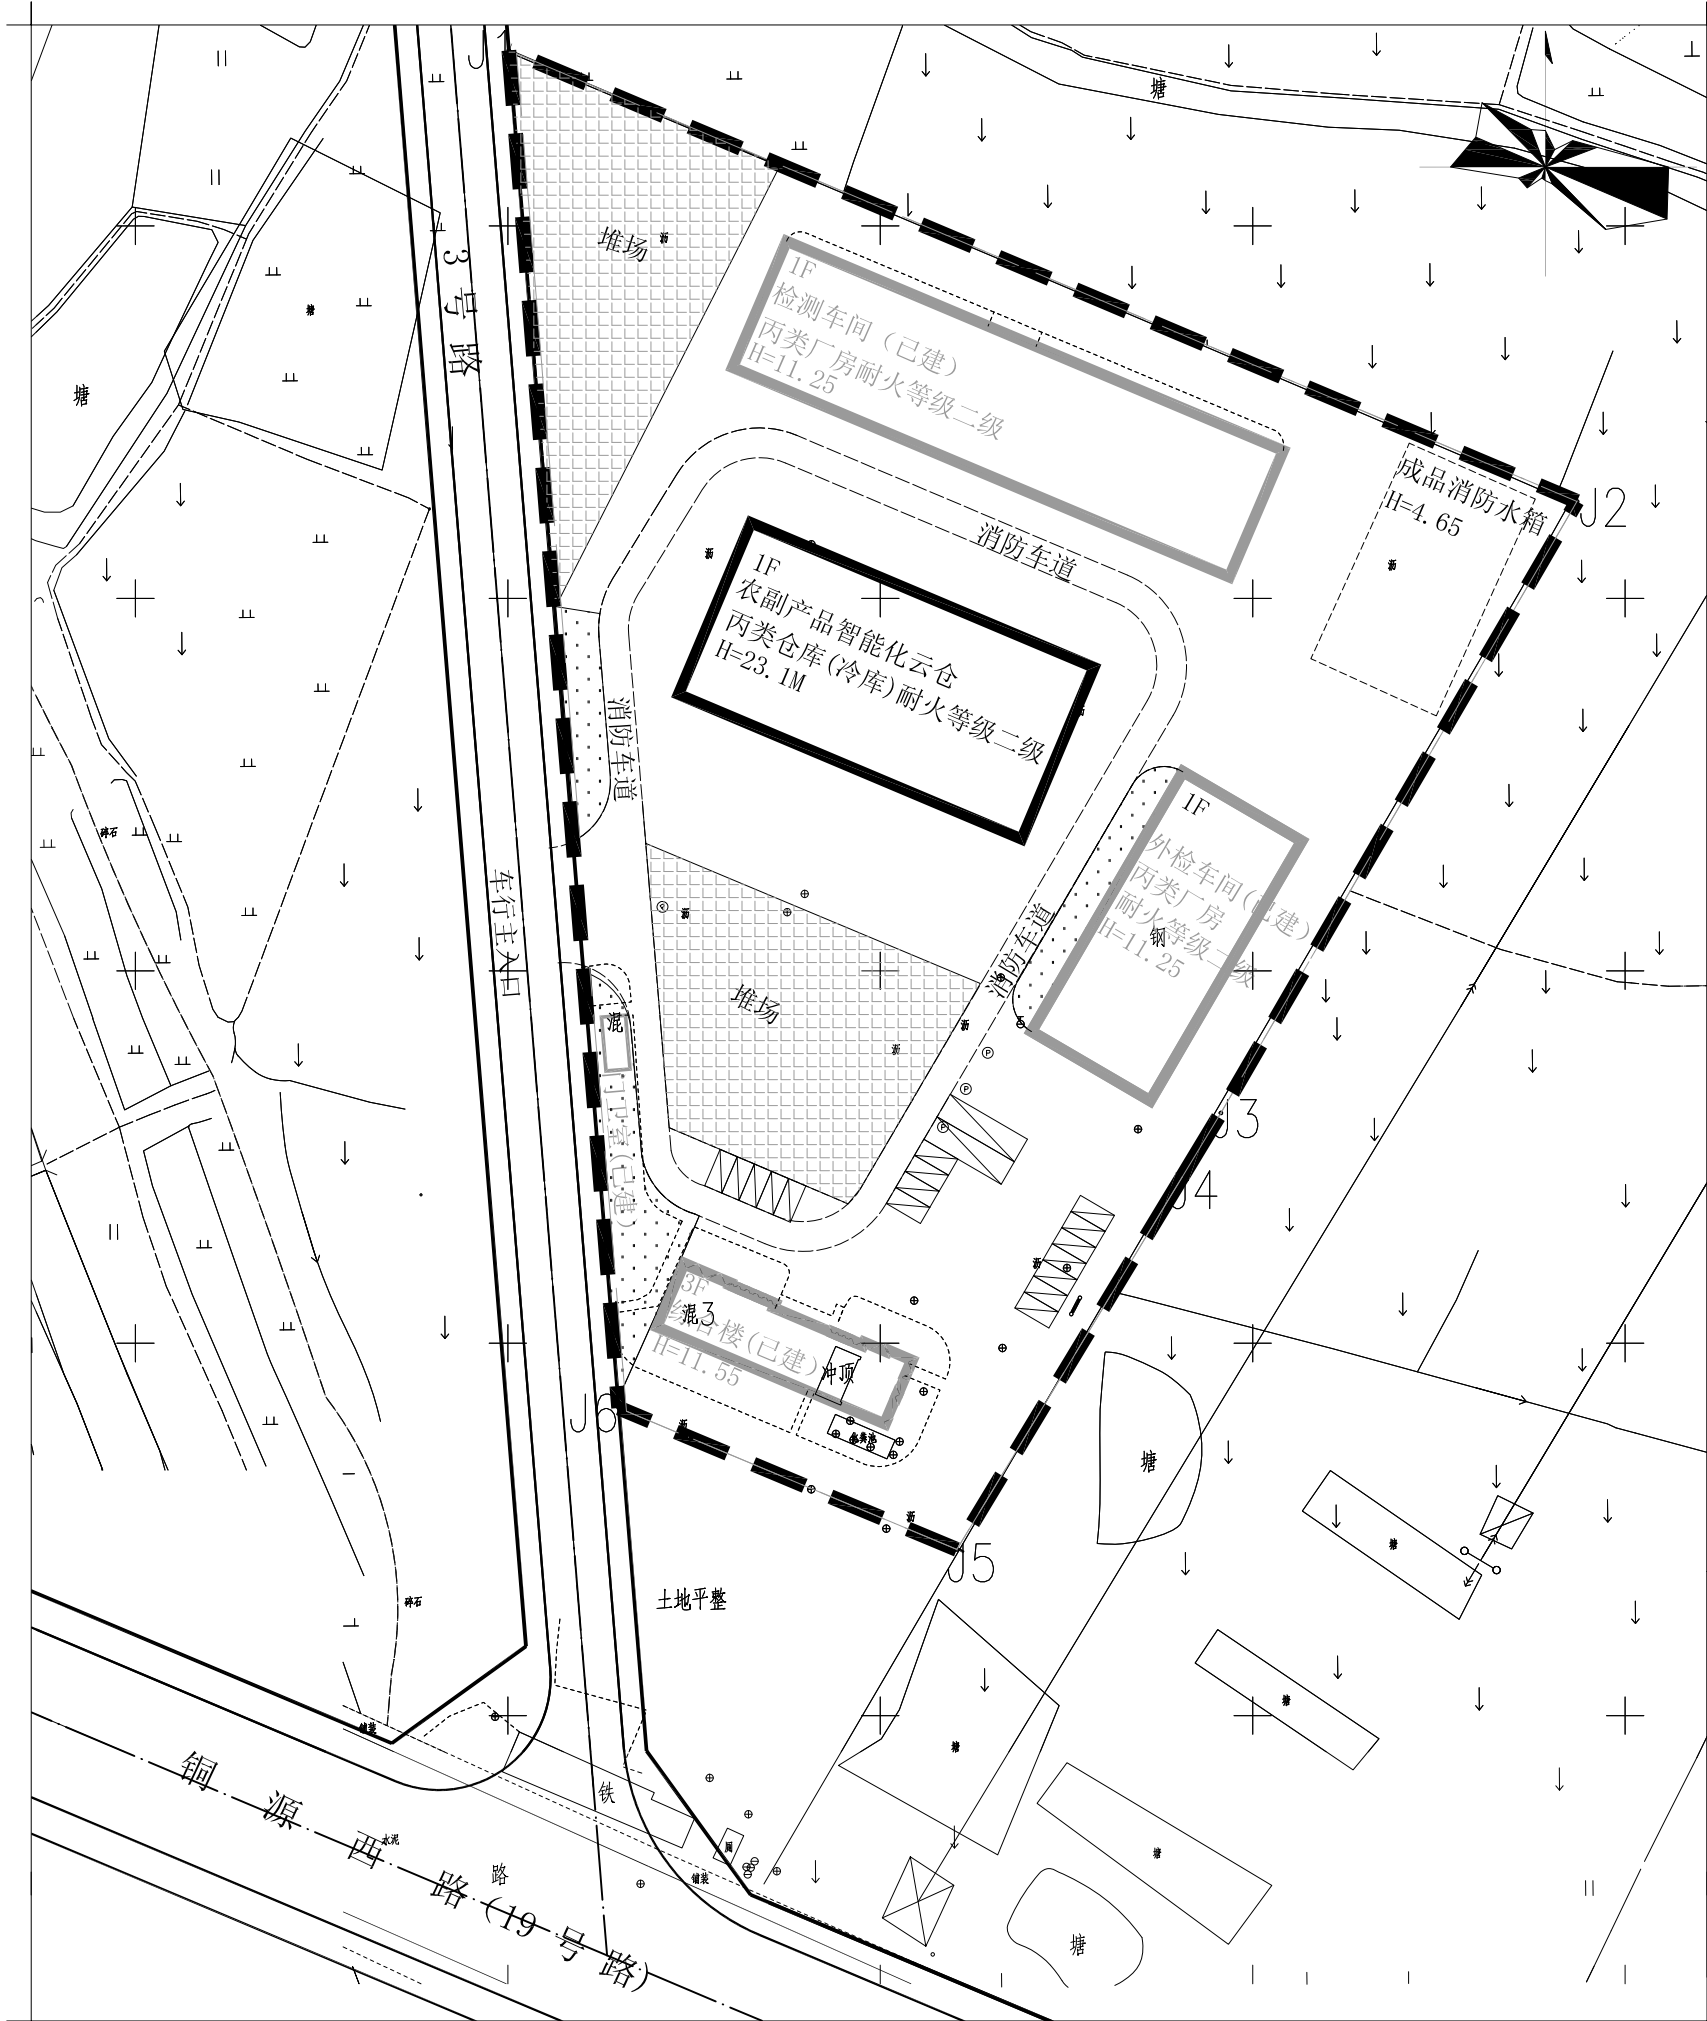


1:1000

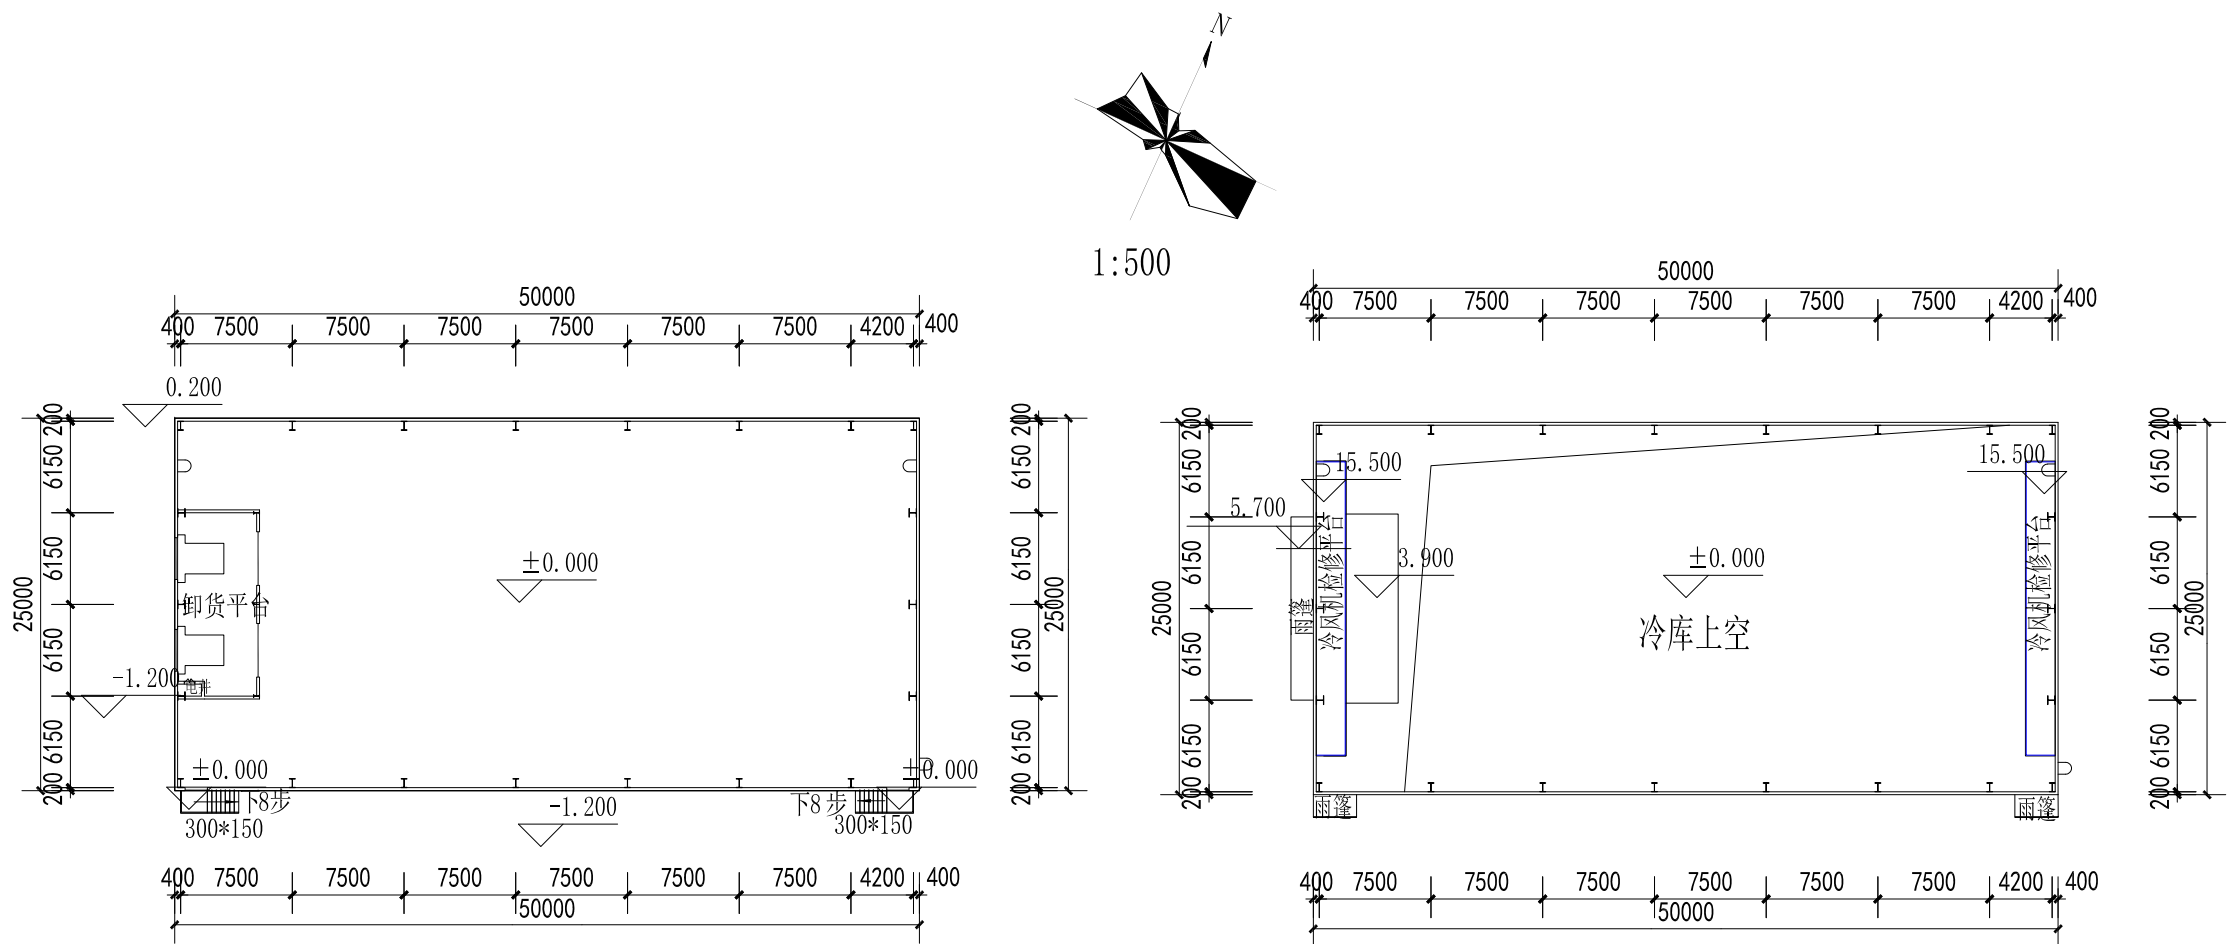


一层平面图 1:500

标高15.8米处平面图 1:500

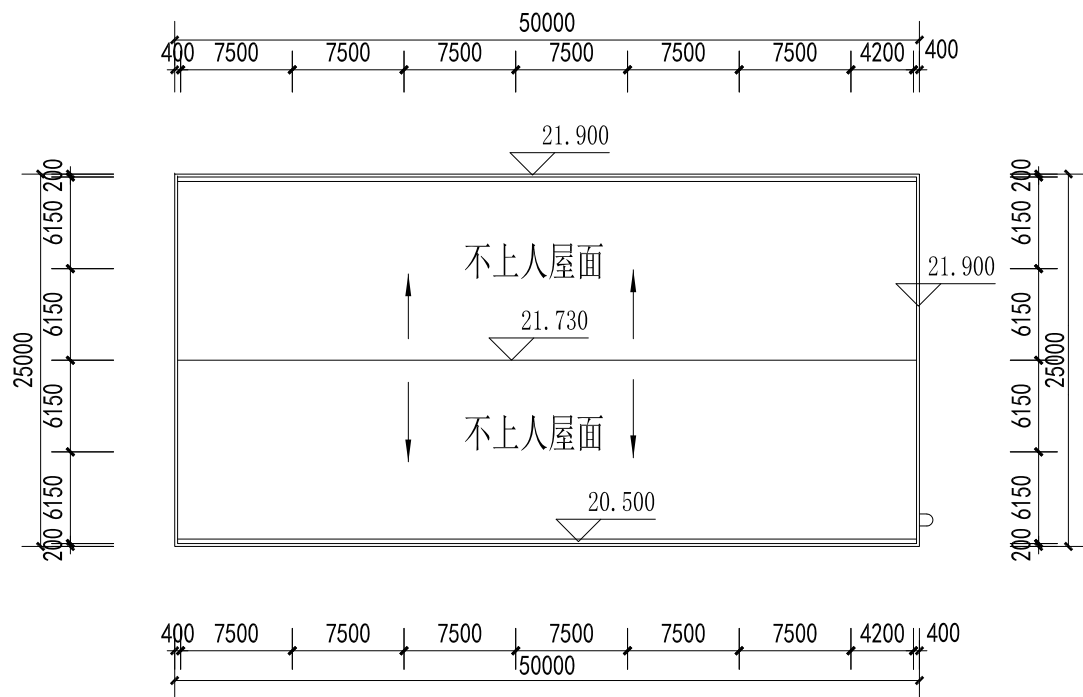

屋面层平面图 1:500

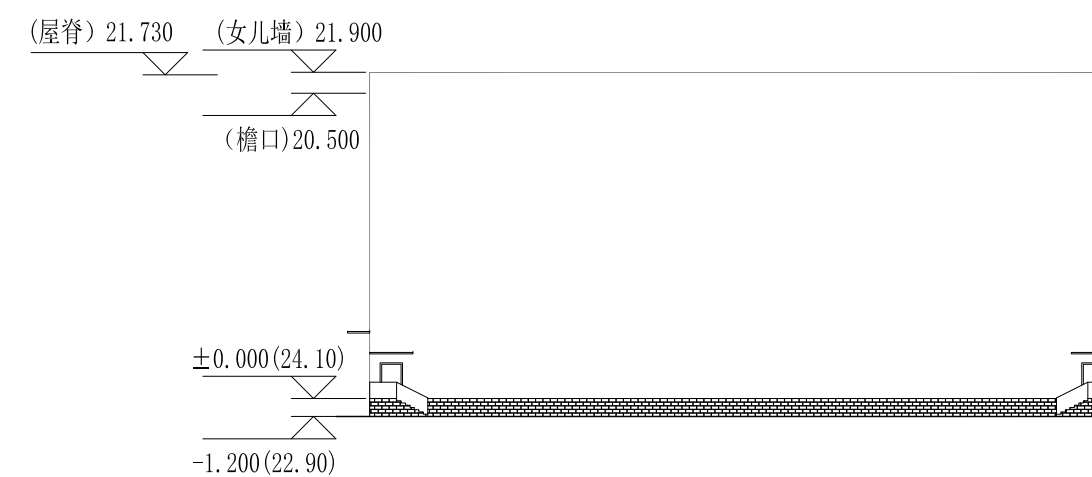

南立面图 1:500

一、规划设计依据：

1. 业主提供的1:500地形图；
2. 大冶市发展和改革局文件（冶发改审批服务〔2025〕142号）；
3. 国有建设用地使用权出让合同：鄂-HS-DY-2025-00005；
4. 大冶市自然资源和规划局规划条件（书字第2023059号）；
5. 大冶市大冶有色攀宇工业园控制性详细规划；
6. 大冶市自然资源和规划局会议纪要（2025）29号。

二、规划设计说明：

1. 大冶市城乡冷链物流设施项目（罗桥地块）位于大冶市城西北工业园3号路以东，1号路以西，铜源西路（19号路）以北。
2. 规划布局
本项目为新建工程，规划新建1栋农副产品智能化云仓（1F），西侧布置1个车行出入口连接3号路。

三、技术经济指标：

1. 建筑基底面积：1250m²。
2. 建筑面积：1250m²。
3. 建筑高度：23.1m。

图 例

- | | | | |
|--|------|--|------|
| | 规划建筑 | | 用地范围 |
| | 室内标高 | | 室外标高 |

注：1、本方案未经规划行政主管部门审定无效。
2、本规划为大地2000坐标系, 1985高程基准, 单位为米。

大冶市城市规划设计研究院有限公司 证书等级：乙级 编号：23420036	建设单位	大冶市鸿冶供应链管理有限公司	院 长		审 核		设 计		设计号	2025-190	图 号	1-1
	工程名称	大冶市城乡冷链物流设施项目（罗桥地块）	审 定		校 对		制 图		图 名	平面位置图平、立面图	日 期	2025. 10

（加盖出图专用章有效）