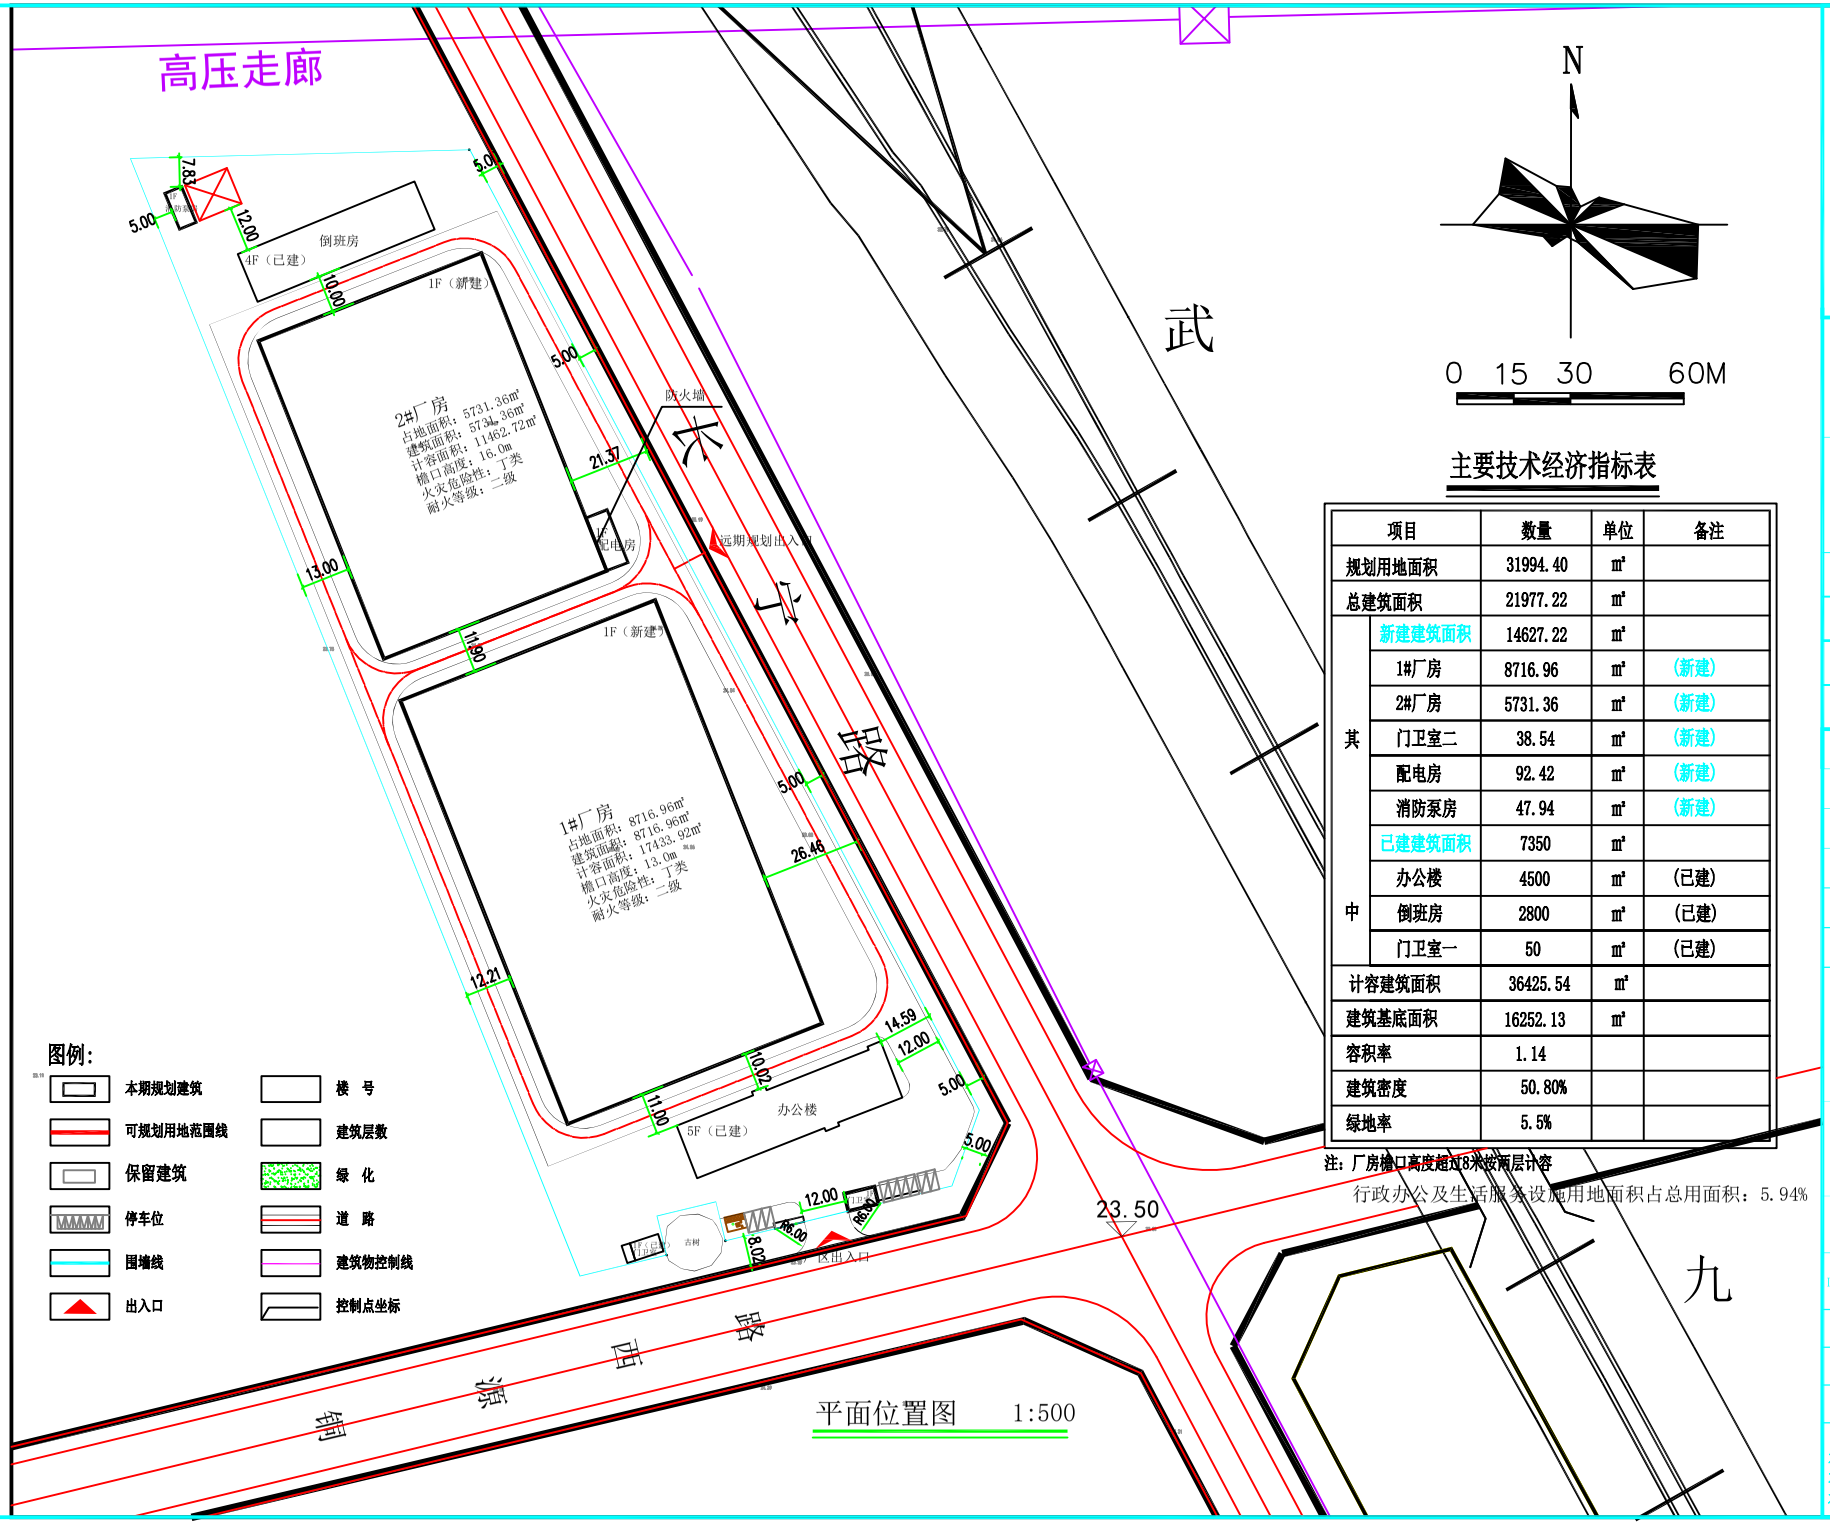

平面位置图 1:500

主要技术经济指标表

项目		数量	单位	备注
规划用地面积		31994.40	m²	
总建筑面积		21977.22	m²	
其中	新建建筑面积	14627.22	m²	
	1#厂房	8716.96	m²	(新建)
	2#厂房	5731.36	m²	(新建)
	门卫室二	38.54	m²	(新建)
	配电房	92.42	m²	(新建)
	消防泵房	47.94	m²	(新建)
	已建建筑面积	7350	m²	
	办公楼	4500	m²	(已建)
	倒班房	2800	m²	(已建)
	门卫室一	50	m²	(已建)
计容建筑面积		36425.54	m²	
建筑基底面积		16252.13	m²	
容积率		1.14		
建筑密度		50.80%		
绿地率		5.5%		

注：厂房檐口高度超过8米按两层计容

行政办公及生活服务设施用地面积占总用面积：5.94%

中联玉德
ZHONG LIAN YU DE

中联玉德设计咨询有限公司
建筑行业乙级（证书编号：A264004896）
工程勘察乙级（证书编号:B264004896）
城乡规划编制乙级（证书编号:宁自资规乙字246400004）
市政行业乙级（证书编号：A264004896）
风景园林工程设计专项乙级（证书编号：A264004896）
工程测量乙级（证书编号:乙测资字64502099）
工程监理乙级（证书编号:E264004896）
造价咨询乙级

备注 REMARK

项目编码 STAMP
(打码机打码位置)

注册执业签章

姓 名	张立成
注册证书号码	GH20146400042

审 定 AUTHORIZED FOR ISSUE BY	张鹏飞	
审 核 REVIEWED BY	姚枝延	
项目负责 PROJECT DIRECTOR	张立成	
专业负责 DISCIPLINE RESPONSIBLE	张立成	
校 对 PROOFREAD BY	卢颖妍	
设 计 DESIGNED BY	孙 勤	

建设单位 CONSTRUCTION UNIT
湖北承川科技有限公司

工程名称 PROJECT
承川锻件生产项目

子项名称 ITEM
平面位置图

图名 DRAWING TITLE
规 设

设计号 PRO NO.	2025-011		
图 号 DRAWING NO.	10-02	版次 CHANGED NO.	A
图 别 DWG TYPE	规划	日 期 DATE	2025.12

注意：
本图须经签署并加盖本公司专用出图章方为有效；
本规划图应经相关部门审批通过后方可施工；
本图版权归中联玉德设计咨询有限公司所有。