


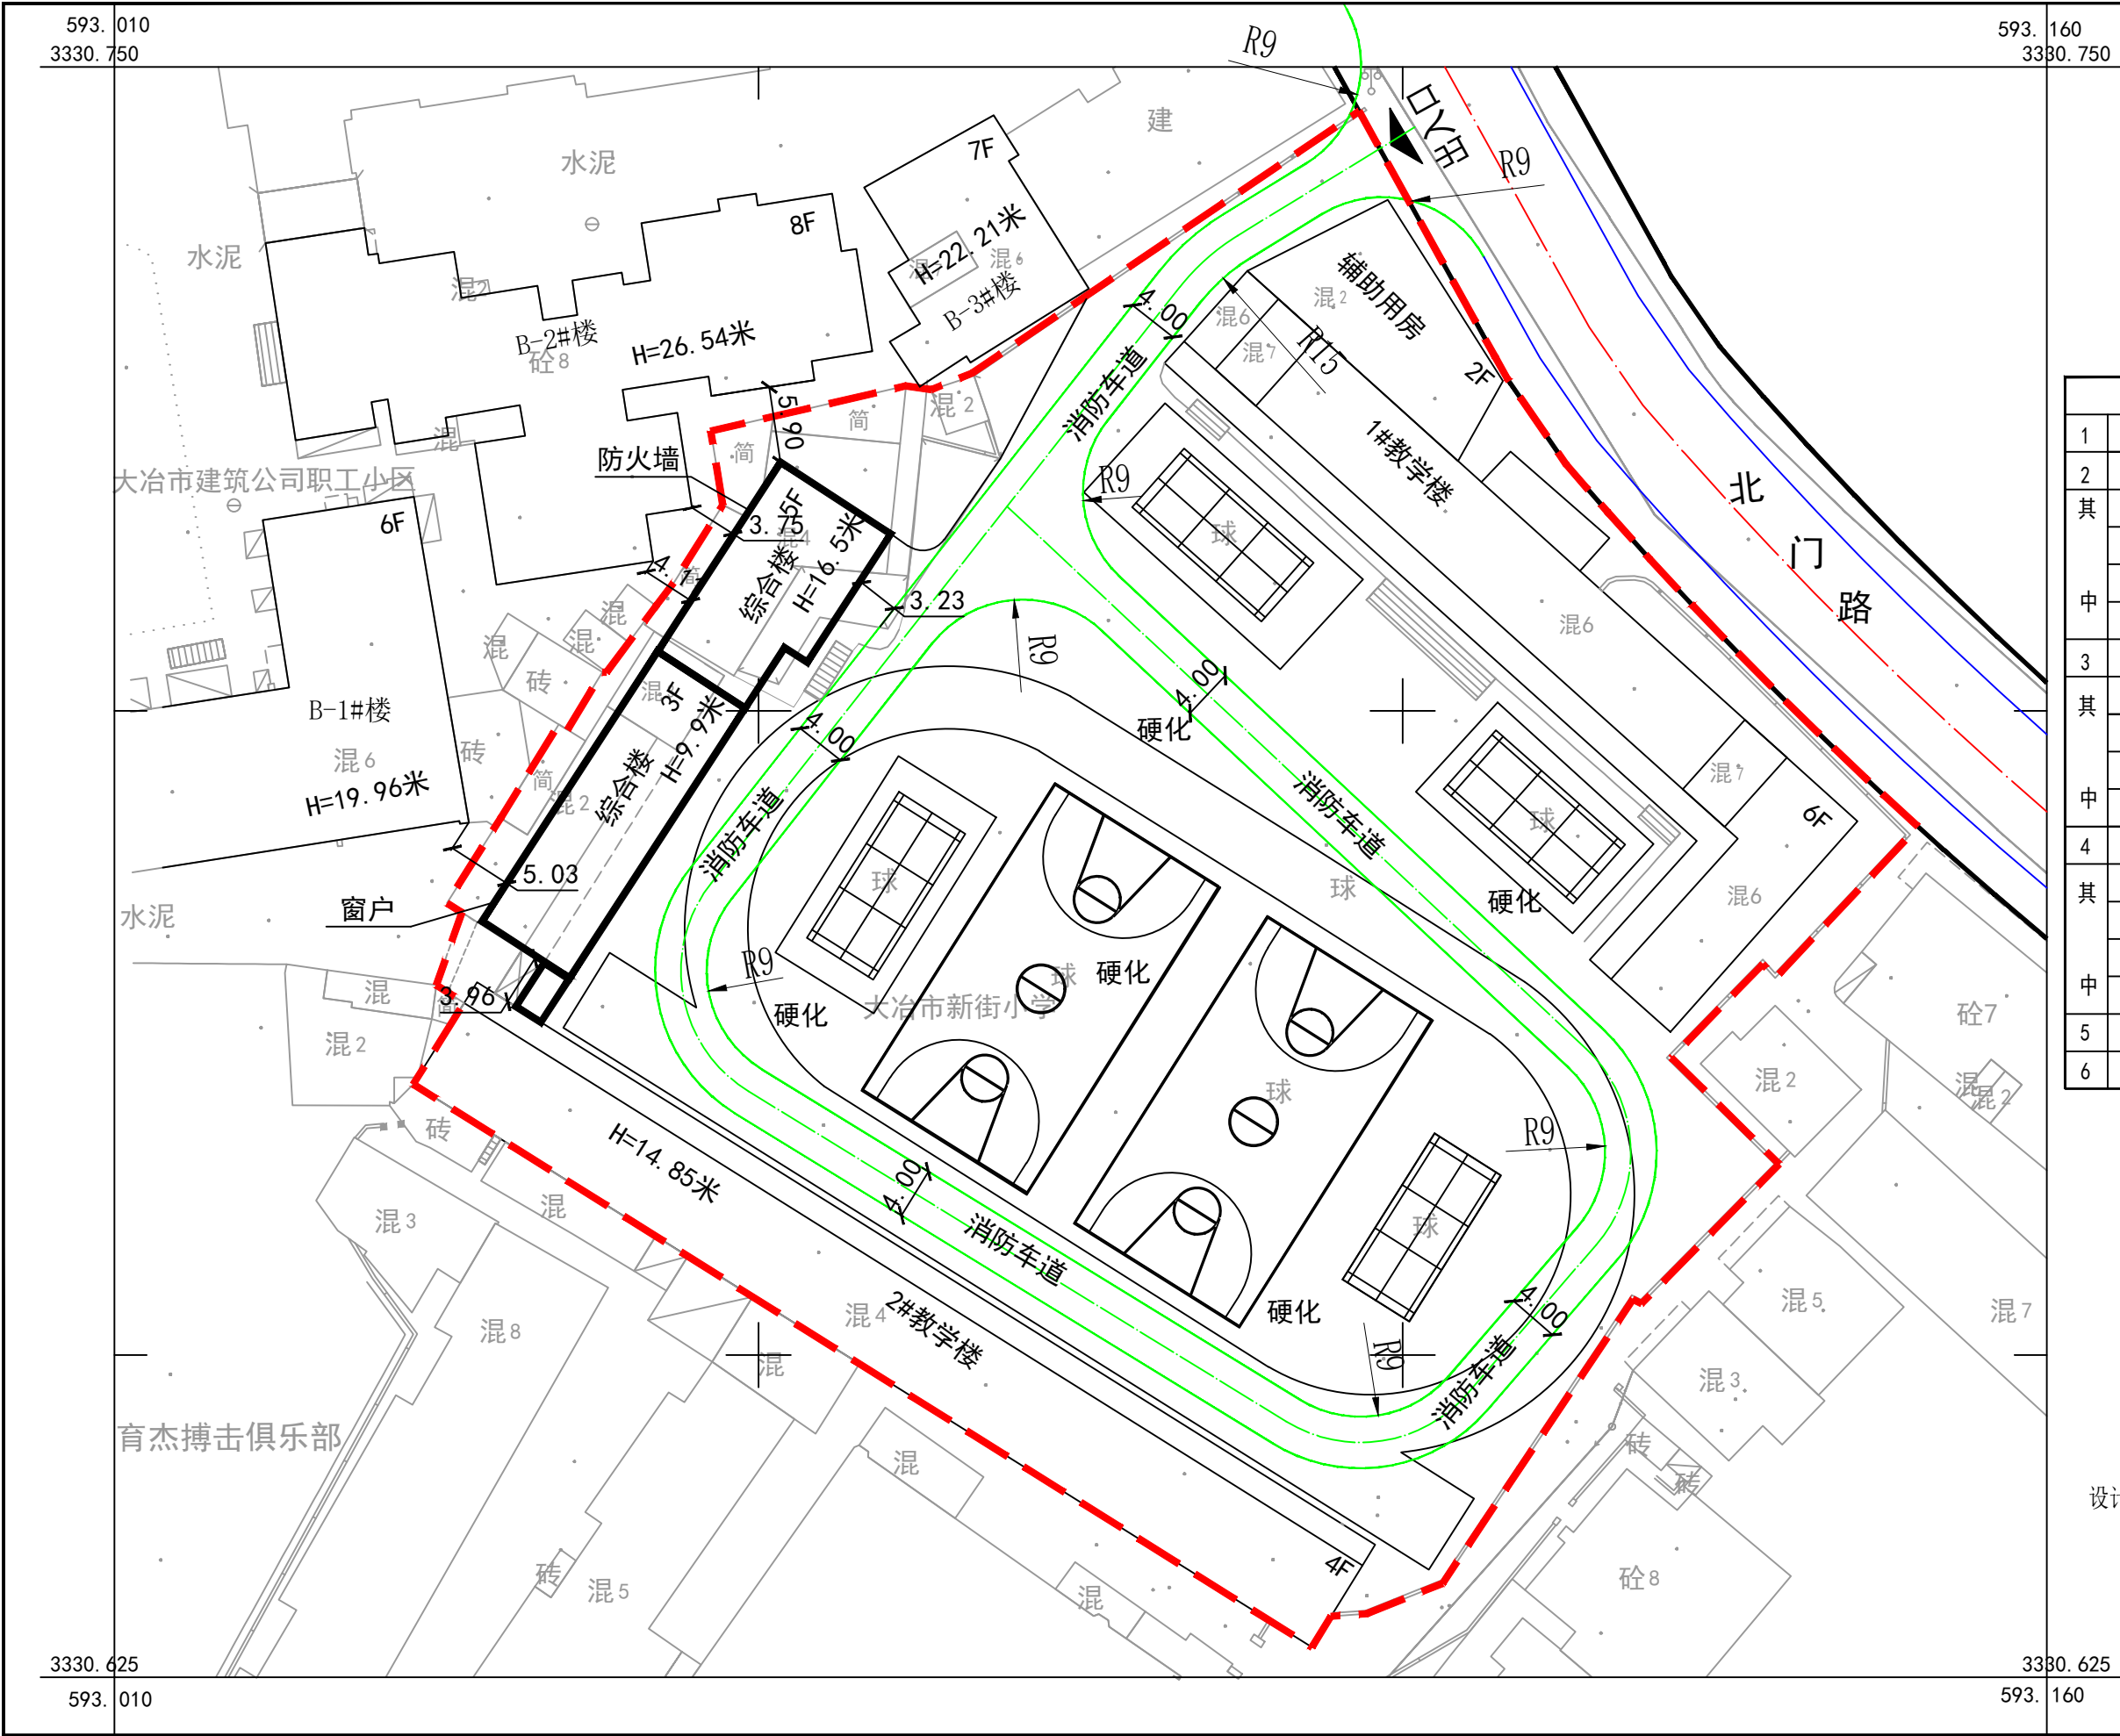

主要技术经济指标表

	项 目	单位	数量	备注
1	总用地面积	㎡	7789.44	
2	总建筑面积	㎡	8462.19	
其中	综合楼	㎡	1463.27	
	辅助用房 (已建)	㎡	371.18	
	1#教学楼 (已建)	㎡	3862.82	
	2#教学楼 (已建)	㎡	2764.92	
3	总计容面积	㎡	8462.19	
其中	综合楼	㎡	1463.27	
	辅助用房 (已建)	㎡	371.18	
	1#教学楼 (已建)	㎡	3862.82	
	2#教学楼 (已建)	㎡	2764.92	
4	建筑基底面积	㎡	2052.93	
其中	综合楼	㎡	377.19	
	辅助用房 (已建)	㎡	194.59	
	1#教学楼 (已建)	㎡	712.4	
	2#教学楼 (已建)	㎡	768.75	
5	建筑密度	%	26.36	
6	容积率		1.09	

图 例

- 用地红线
- 新建建筑
- 已建建筑
- 出入口
- 窗户位置

设计说明:

本次项目位于大冶市老城区,北门路以南,该项目为改建项目。

注: 1、本方案未经规划行政主管部门审定无效。
2、本方案采用2000坐标系。